


**LEGENDA**  
 — ÁREA DE INTERVENÇÃO  
 — ÁREA EXISTENTE

PLANTA BAIXA - COBERTURA  
 ESCALA: 1/50

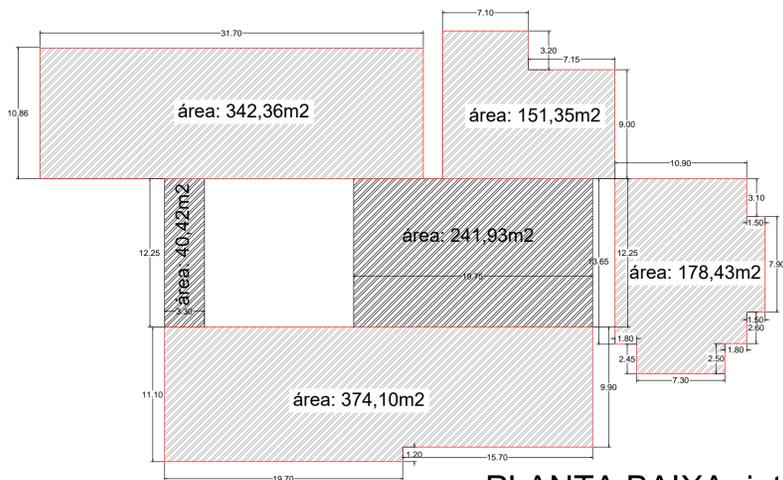

PLANTA BAIXA - intervenção

APROVAÇÕES PÚBLICAS	
<b>PROJETO ARQUITETÔNICO</b>	
OBRA: REFORMA CEMEI SANTA CLARA	PRANCHA
LOCAL: RUA NITEROI, LOTE 150-8-2 BAIRRO UNIÃO CEP 85840-000 CÉU AZUL - PR.	02/02
DESENHO: FRANCIELLY MATTEI DIAS FONE: 9962-5681	PROJETO: _____  EXECUÇÃO: _____
ESTATÍSTICAS: ÁREA A REFORMAR: <b>1118,48M<sup>2</sup></b>	PROPRIETÁRIO: _____ MUNICÍPIO DE CÉU AZUL CNPJ: 75.206.473/0001/01