




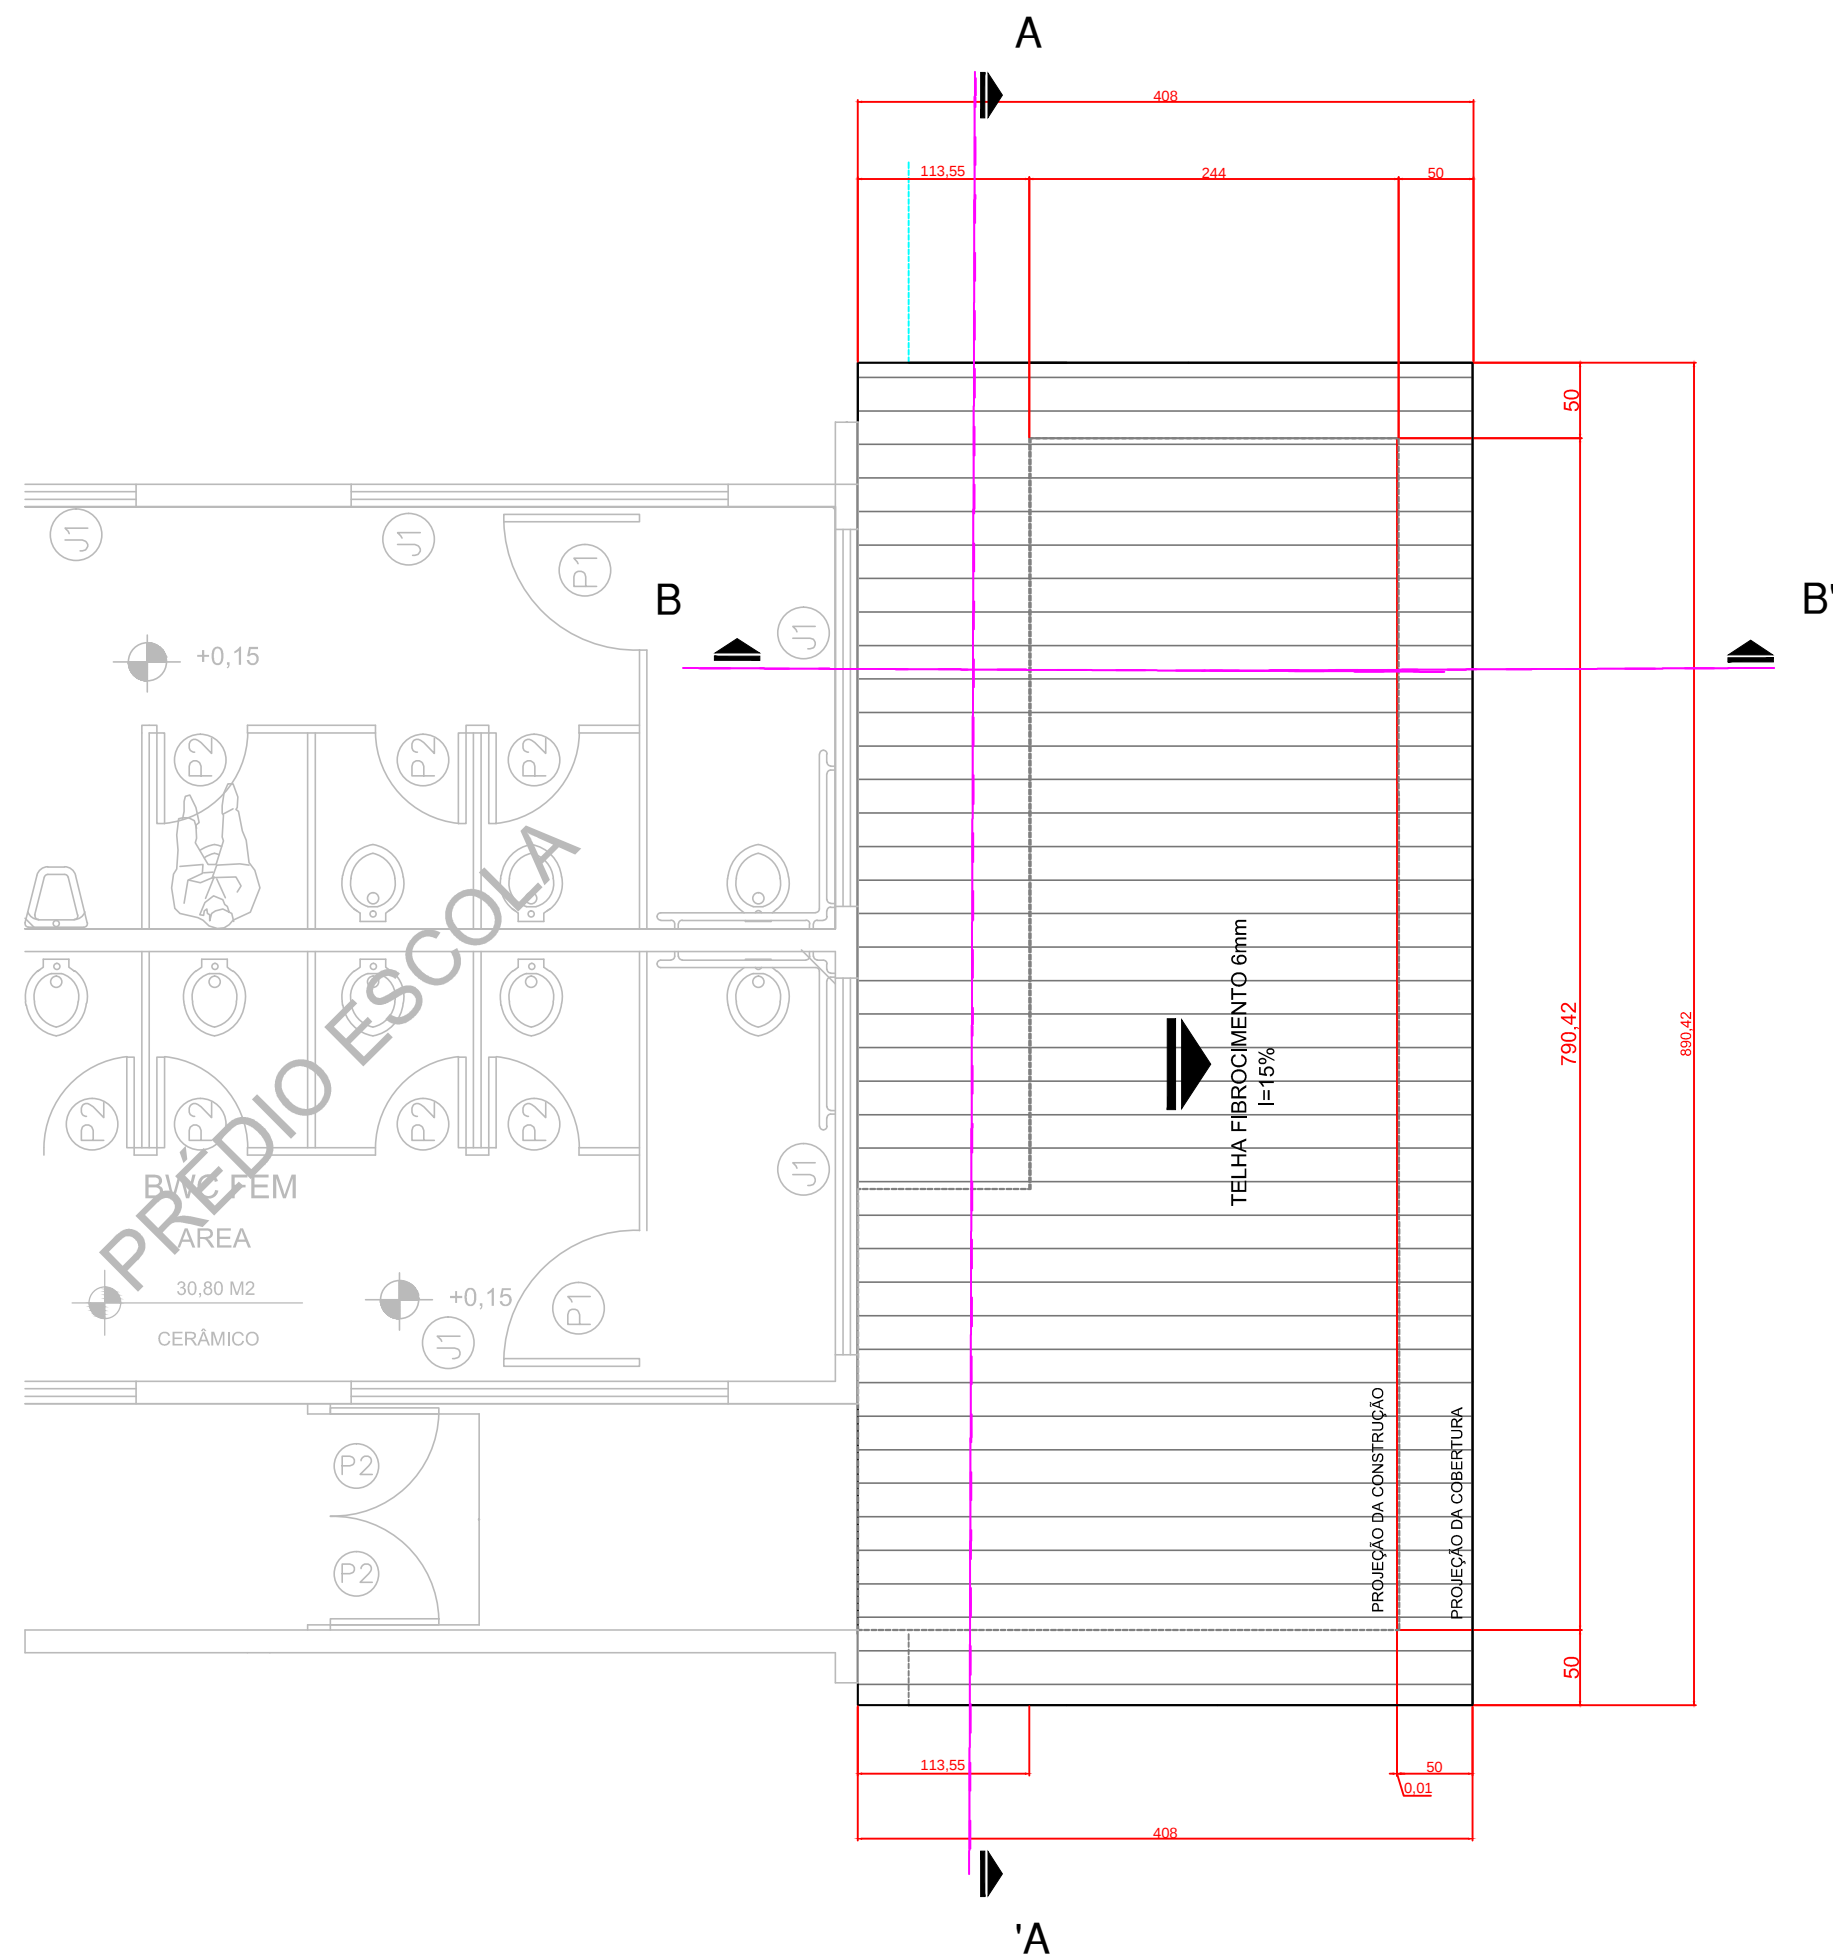


COBERTURA
ESCALA:1/50

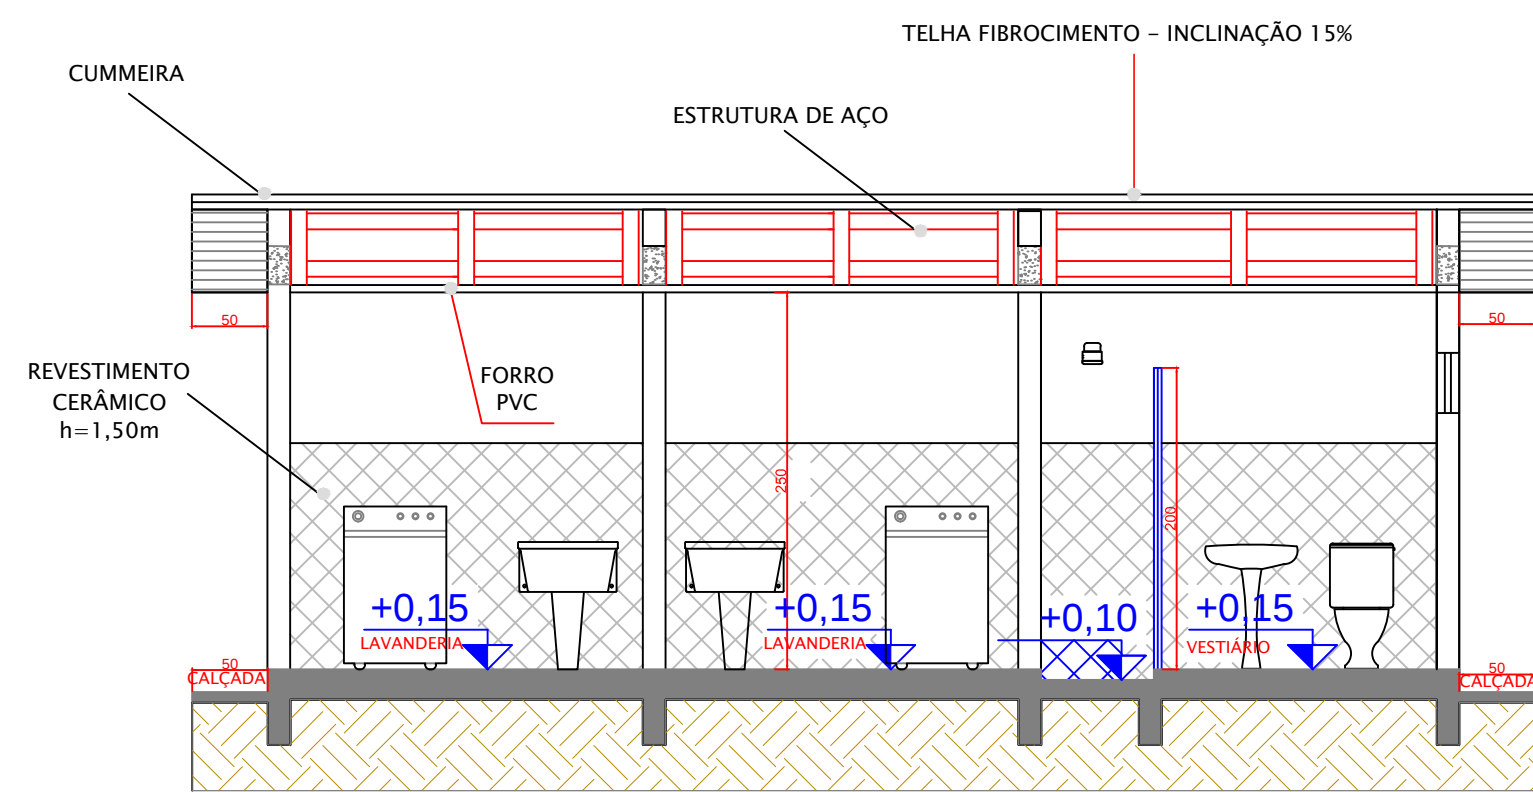

CORTE A-A'
ESCALA:1/50

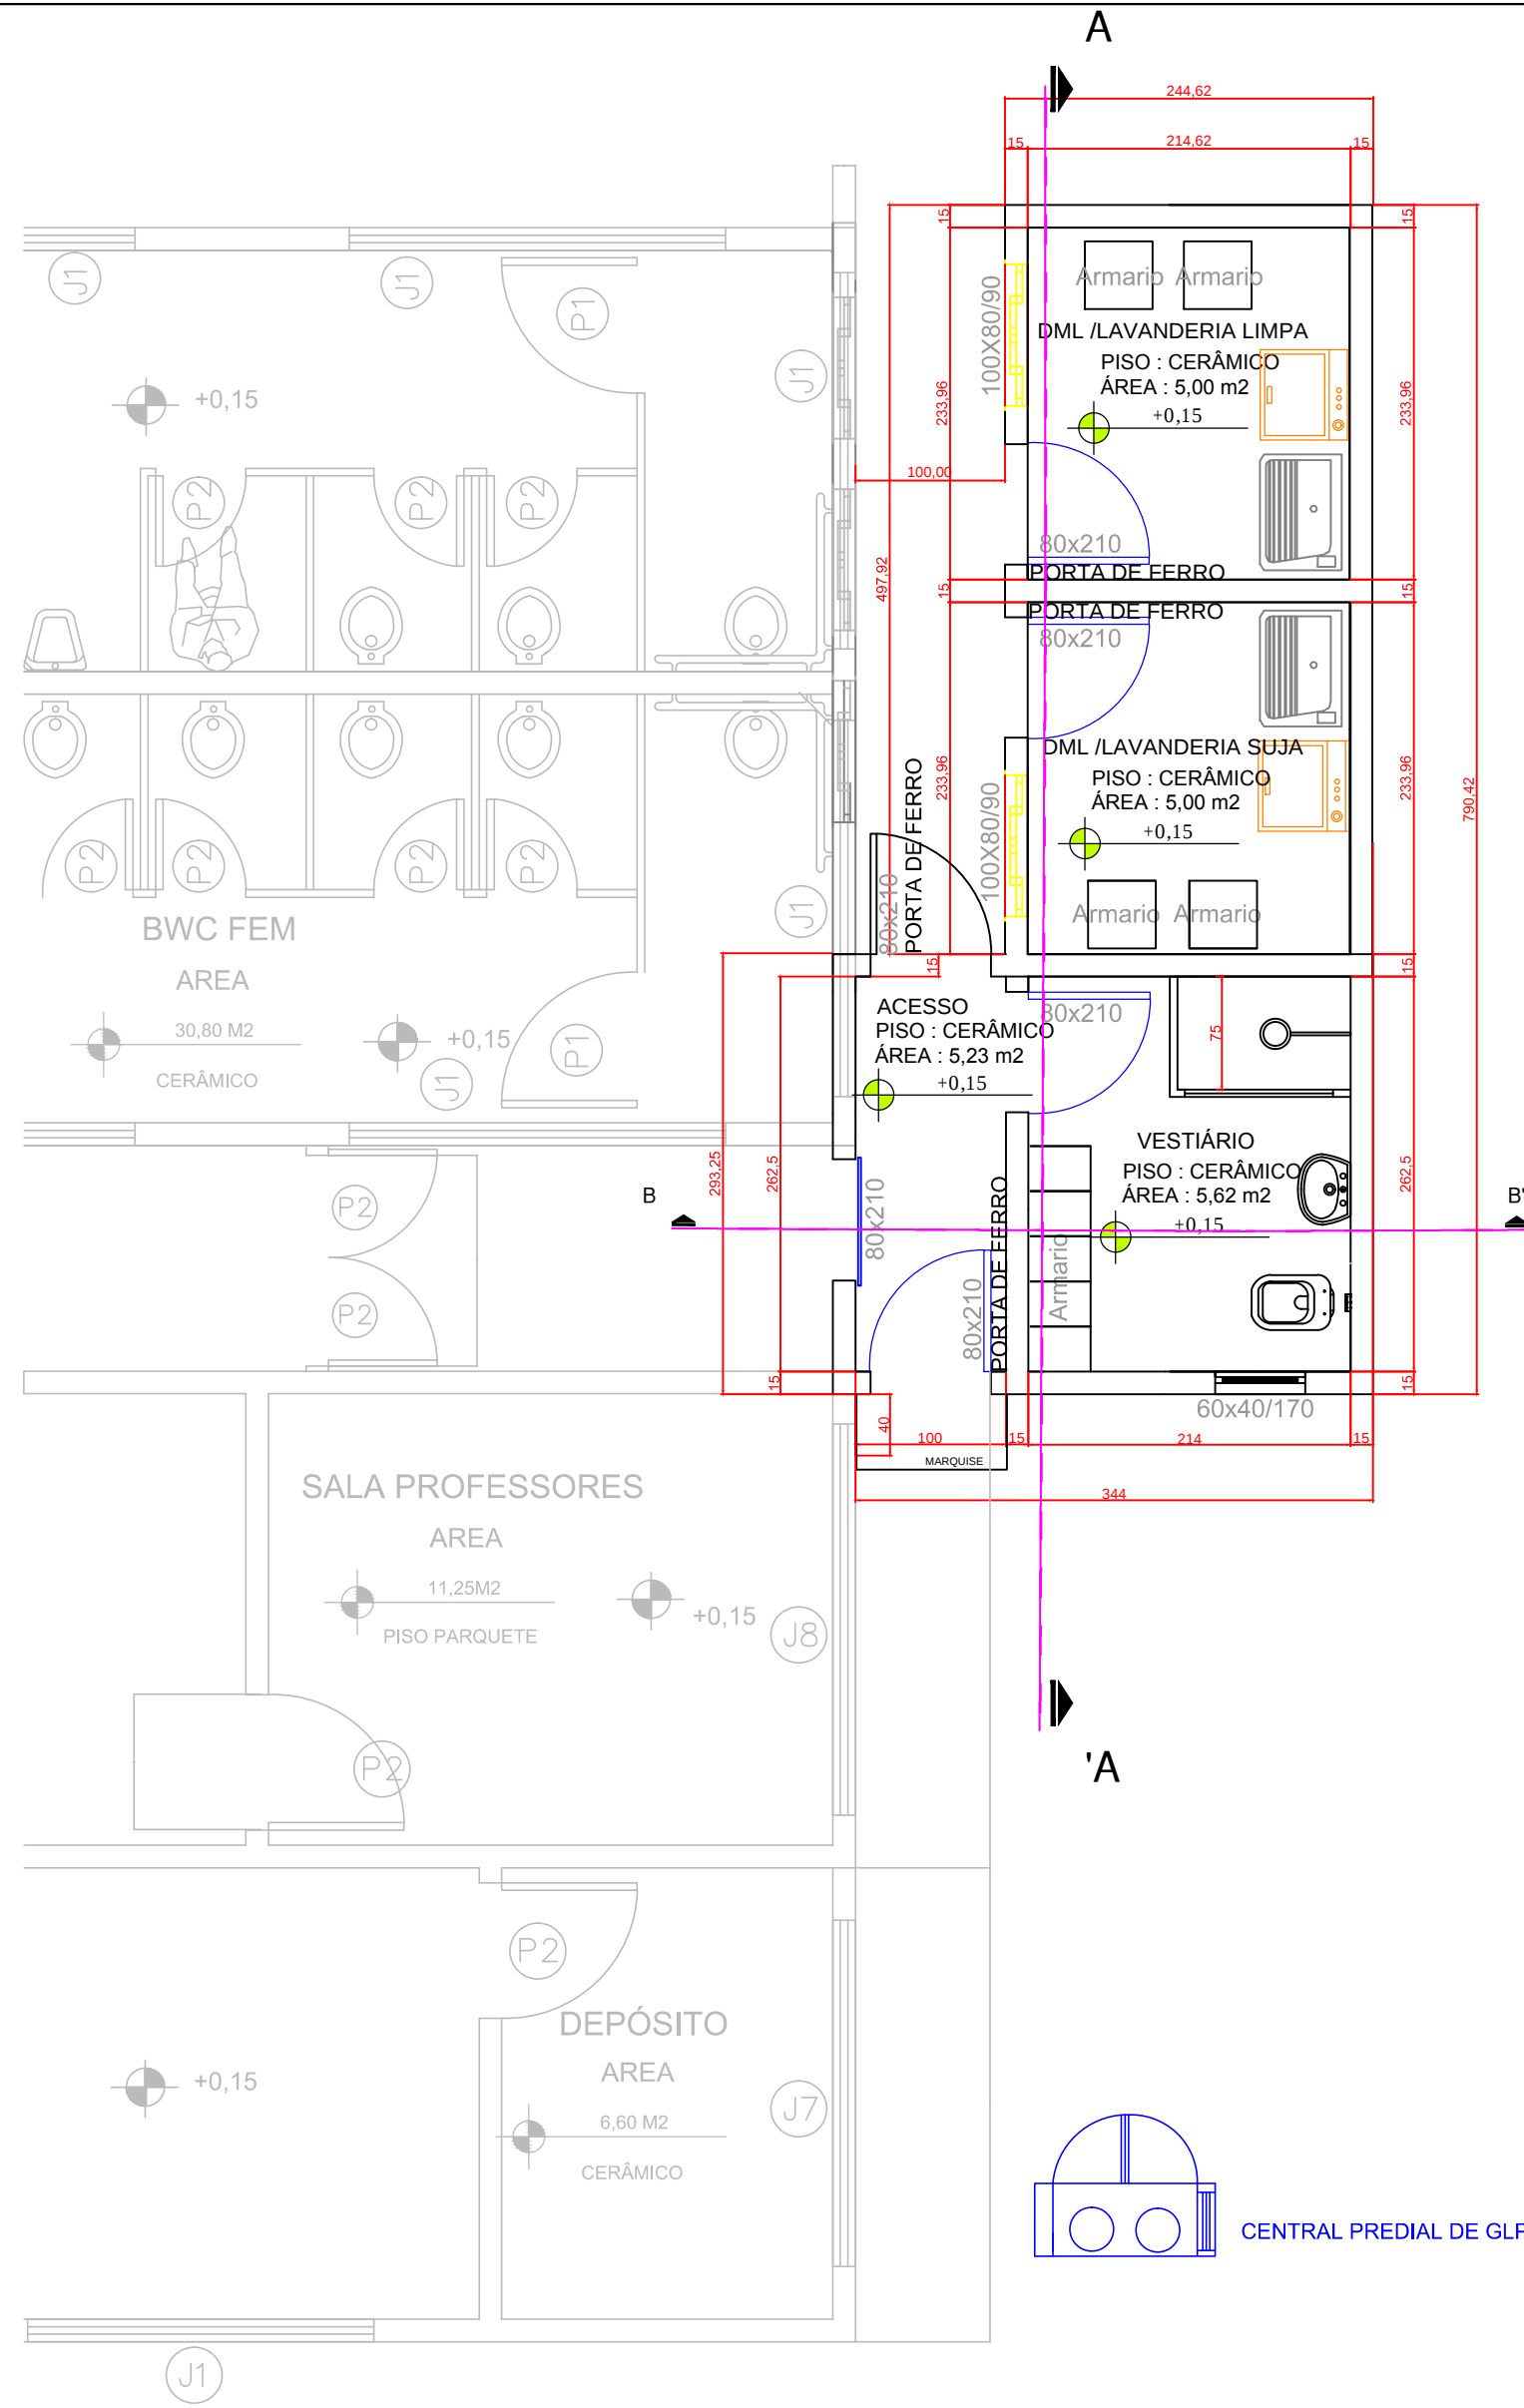

PLANTA BAIXA
ESCALA:1/50

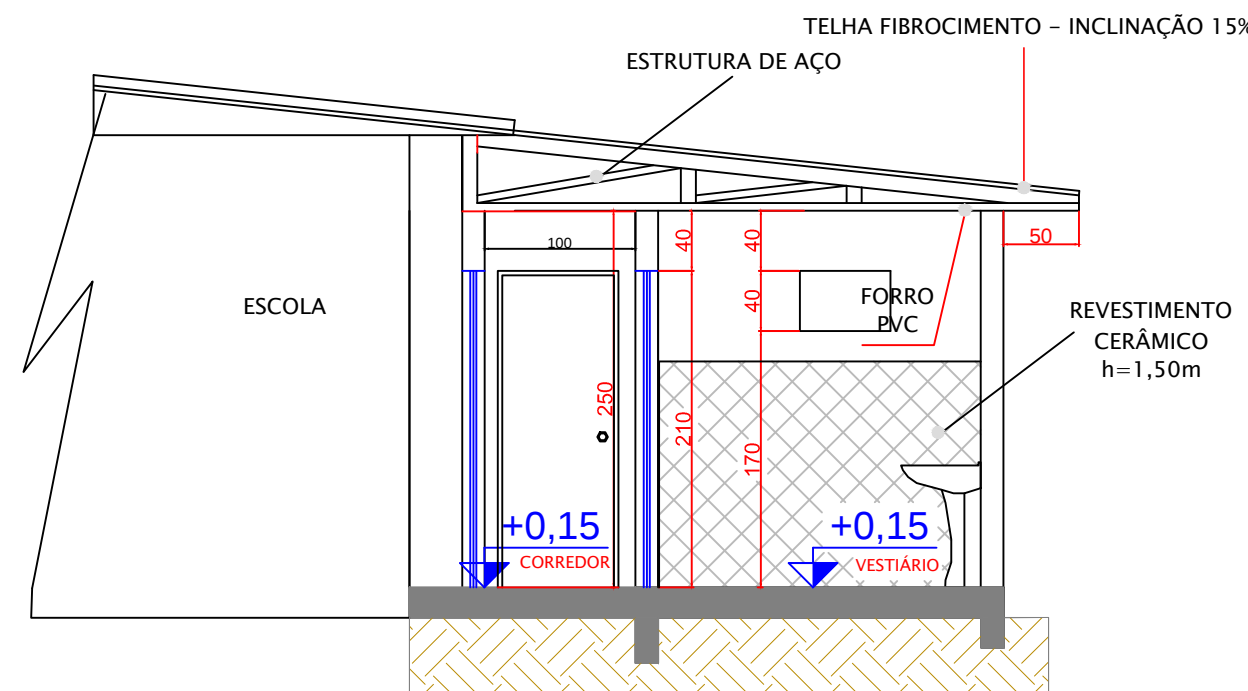

CORTE B-B'
ESCALA:1/50

PROJETO ARQUITETÔNICO			
ESTATÍSTICA			
ENDEREÇO: ESCOLA MUNICIPAL TANCREDO NEVES RUA NITERÓI, 220QUADRA Nº 150-B1			
REFORMA E AMPLIAÇÃO - VESTIÁRIOS / LAVANDERIA		PRANCHA: 1 / 1	PAPEL: A1
PROPRIETÁRIO: _____	RESPONSÁVEL TÉCNICO : PROJETO _____	RESPONSÁVEL TÉCNICO : EXECUÇÃO _____	
CONTEÚDO: REPRESENTAÇÃO GRÁFICA E DETALHES	PROJETO: JUNHO de 2019	ESCALA: Indicada	
"A aprovação do presente projeto pela prefeitura não reconhece a propriedade do imóvel."			