


MURO DE ARRIMO LATERAL -
 ESCOLA TANCREDO NEVES/CEMEI

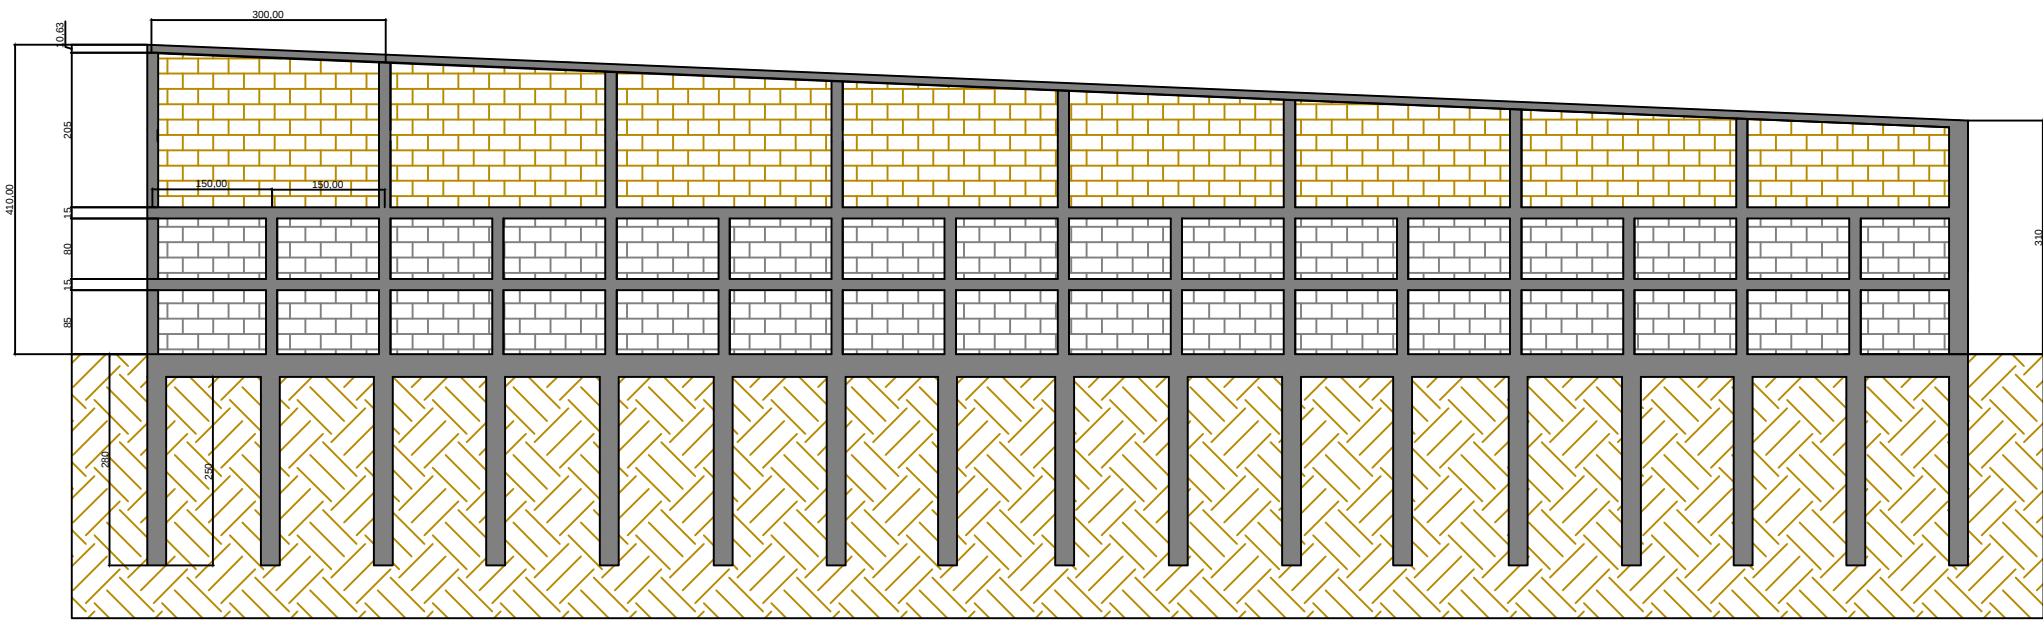


VISTA FRONTAL - ESCOLA TANCREDO NEVES
 ESCALA:1/100

V5 (15x15)

V4 (15x40)


V3 (15x40)

VB2 (15x40)

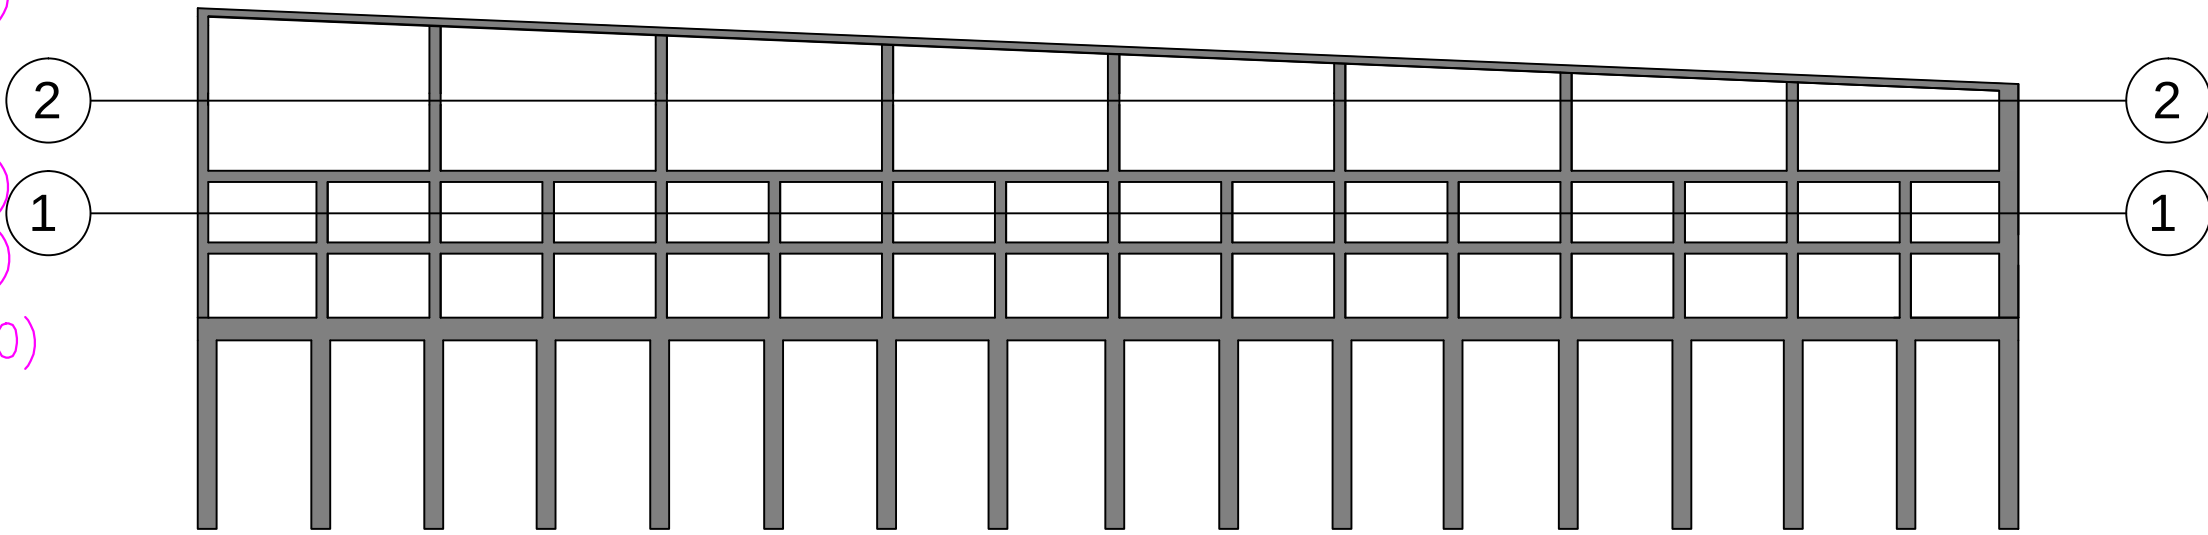


VISTA FRONTAL - PILARES E VIGAS

ESCALA:1/100

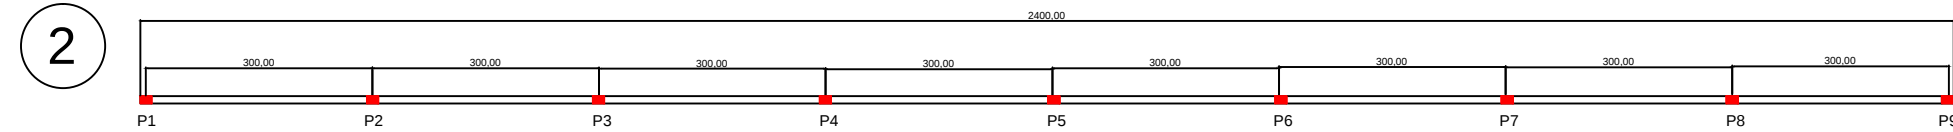


PLANTA BAIXA - NÍVEL 2

ESCALA:1/100

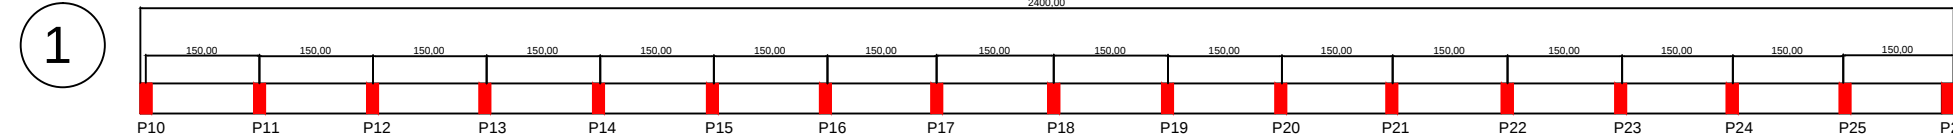


PLANTA BAIXA - NÍVEL 1
 ESCALA:1/100

MURO DE ARRIMO FRONTAL
 CEMEI SANTA CLARA

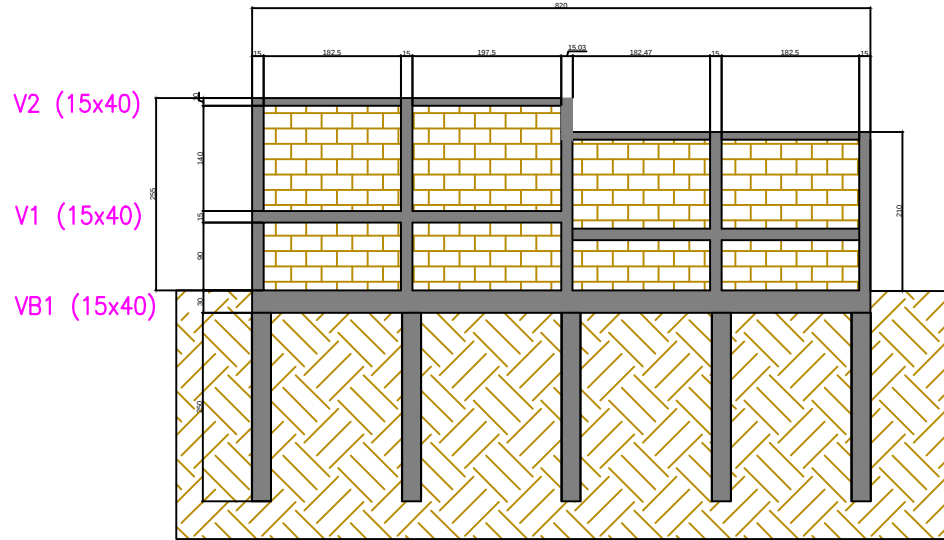


VISTA FRONTAL - CEMEI SANTA CLARA / RUA NITEROI
 ESCALA:1/100























ESTACAS DIAM. 30CM
ESTACAS E1 A E5

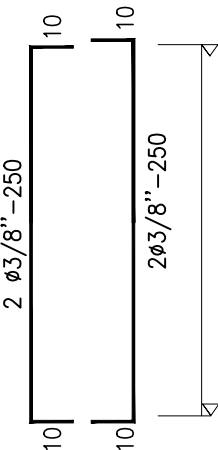

ESTACAS DIAM. 30CM

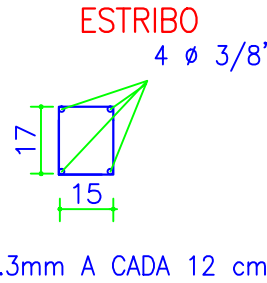












PILAR P27 A P29 =(15x40)

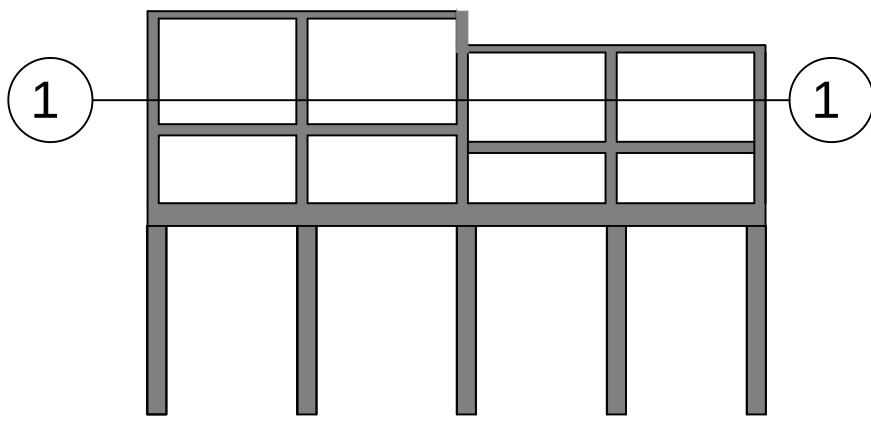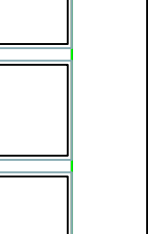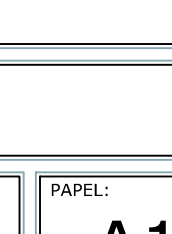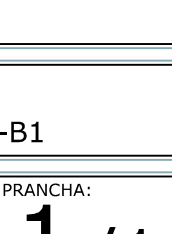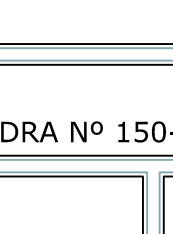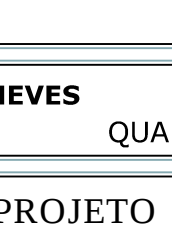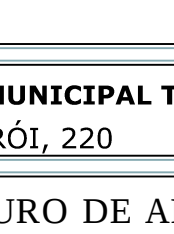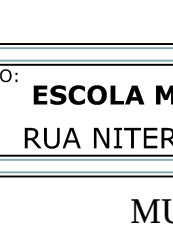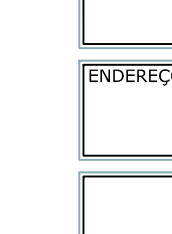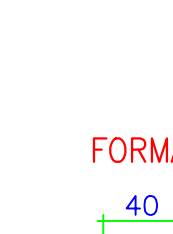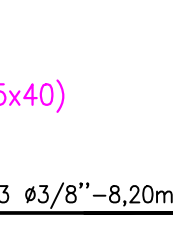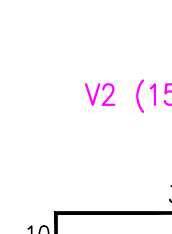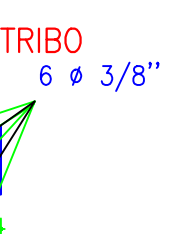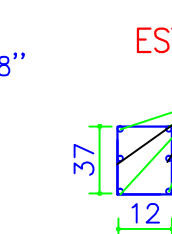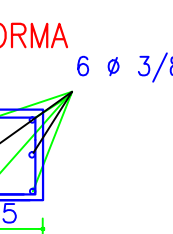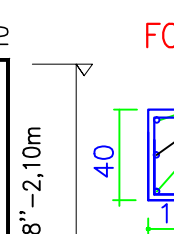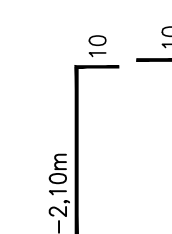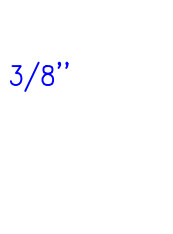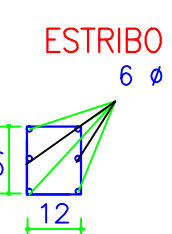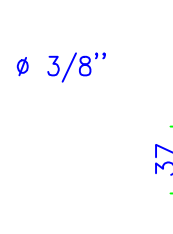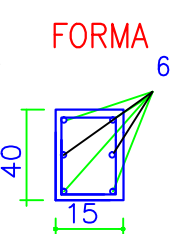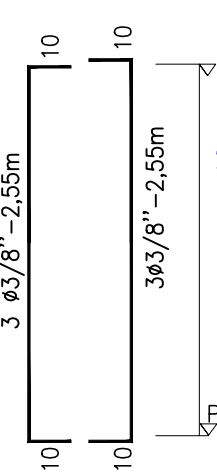


PLANTA BAIXA - NÍVEL 1

ESCALA:1/100

PILAR P30 A P31 =(15x40)

 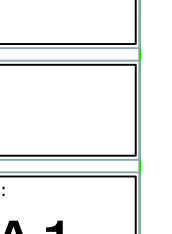
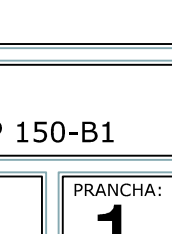
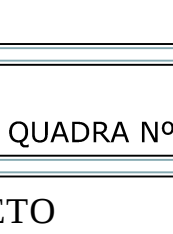
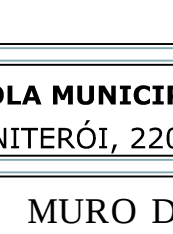
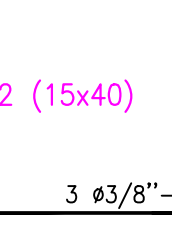
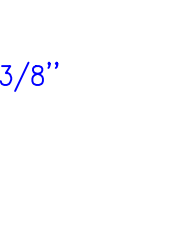
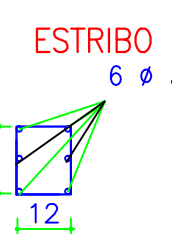
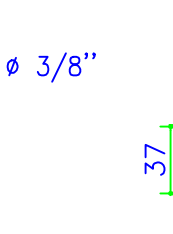
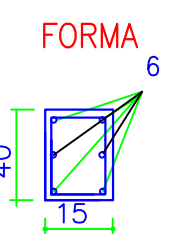
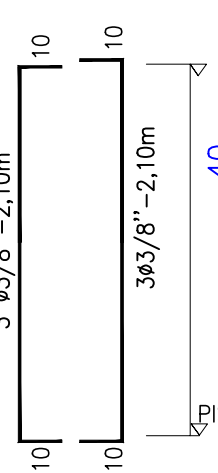


ESTACAS DIAM. 30CM
ESTACAS E1 A E17

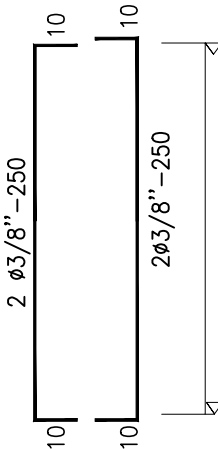


ESTACAS DIAM. 30CM


PILAR P10 A P26 =(15x40)

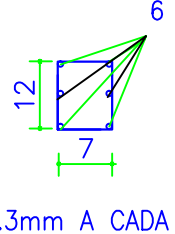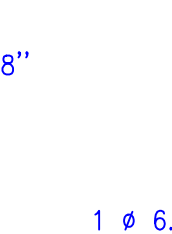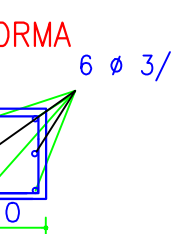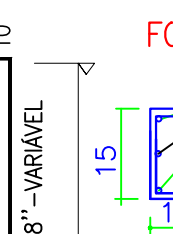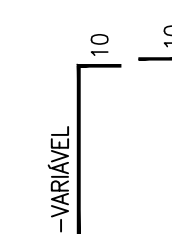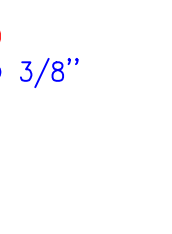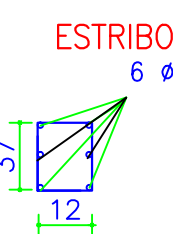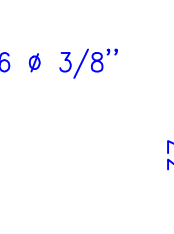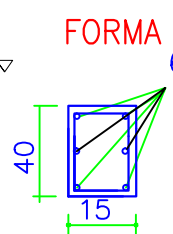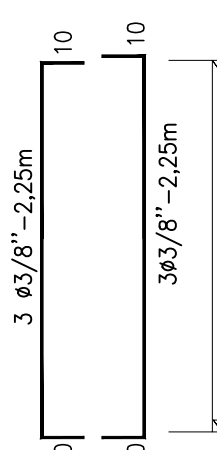


VB2 (15x40)

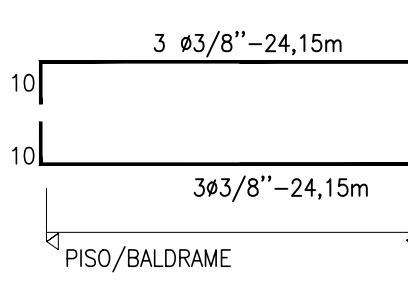


FORMA

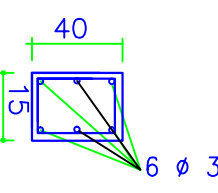


ESTRIBO

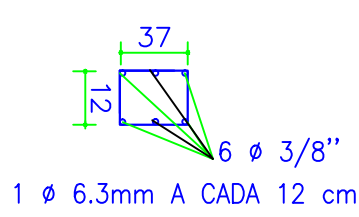


V3 (15x40)

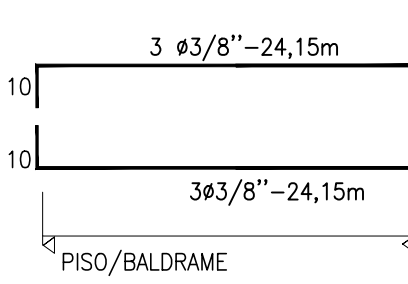


FORMA

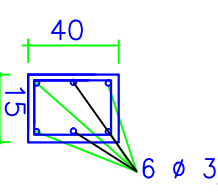


ESTRIBO

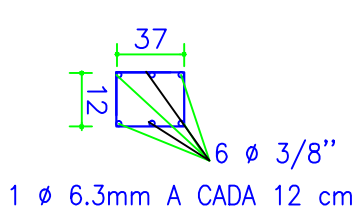


V4 (15x40)

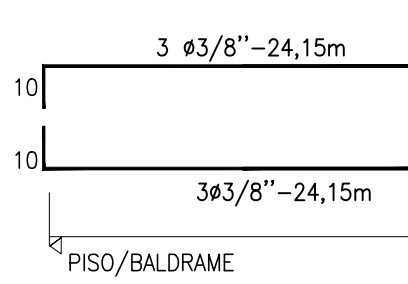


FORMA

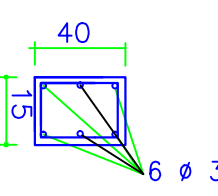


ESTRIBO

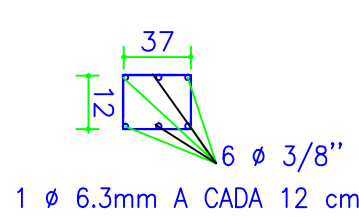


V5 (15x15)

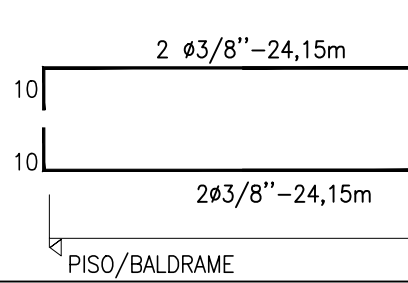


FORMA

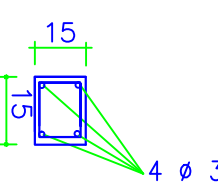


ESTRIBO

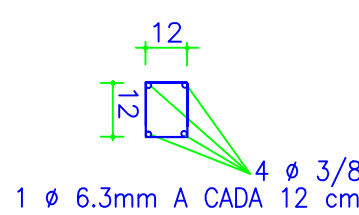


VB1 (15x40)

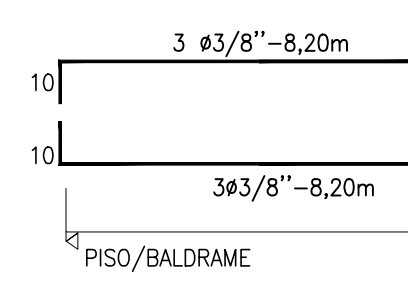


FORMA

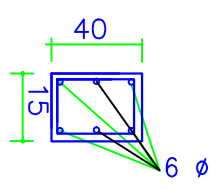


ESTRIBO

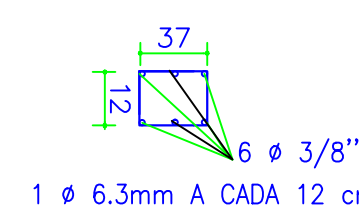


V1 (15x40)

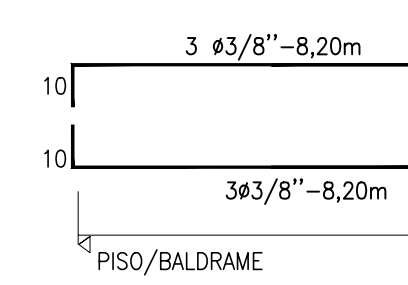


FORMA

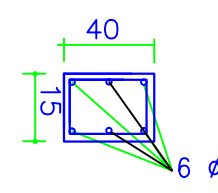


ESTRIBO

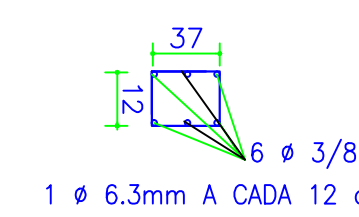


V2 (15x40)

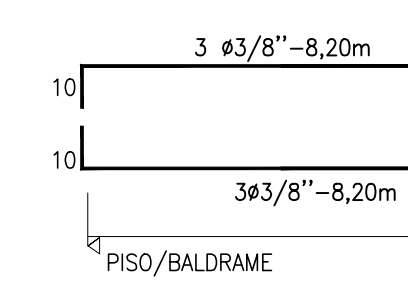

FORMA

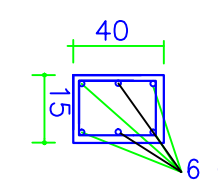

ESTRIBO

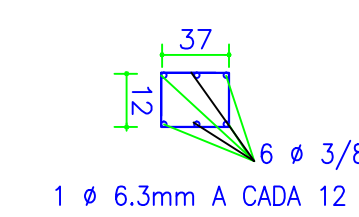

PROJETO ESTRUTURAL

ESTATÍSTICA

ENDEREÇO: ESCOLA MUNICIPAL TANCREDO NEVES RUA NITERÓI, 220			QUADRA Nº 150-B1	
MURO DE ARRIMO - PROJETO ESTRUTURAL		PRANCHAS: 1/1	PAPEL: A1	
PROPRIETÁRIO:	RESPONSÁVEL TÉCNICO : PROJETO	RESPONSÁVEL TÉCNICO : EXECUÇÃO		
CONTEÚDO: REPRESENTAÇÃO GRAFICA E DETALHES	PROJETO: JUNHO de 2019	ESCALA: Indicada		
"A aprovação do presente projeto pela prefeitura não reconhece a propriedade do imóvel."				