




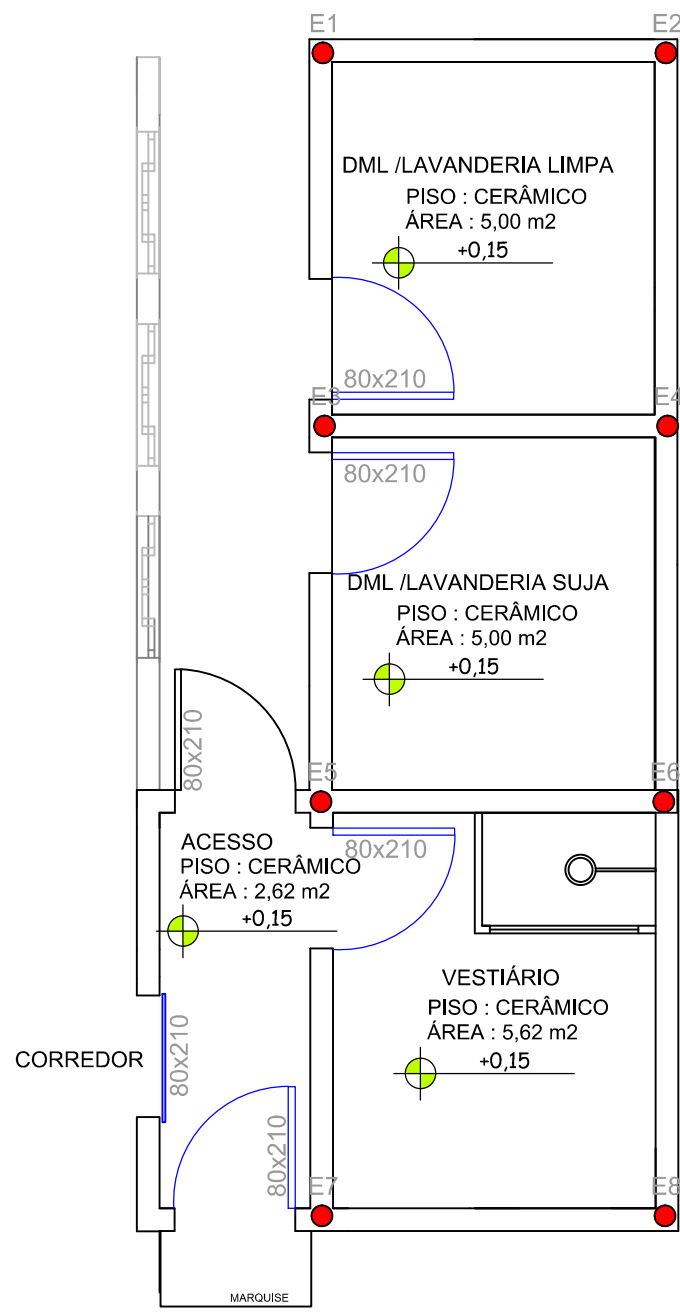


PLANTA BAIXA
 ESCALA:1/50

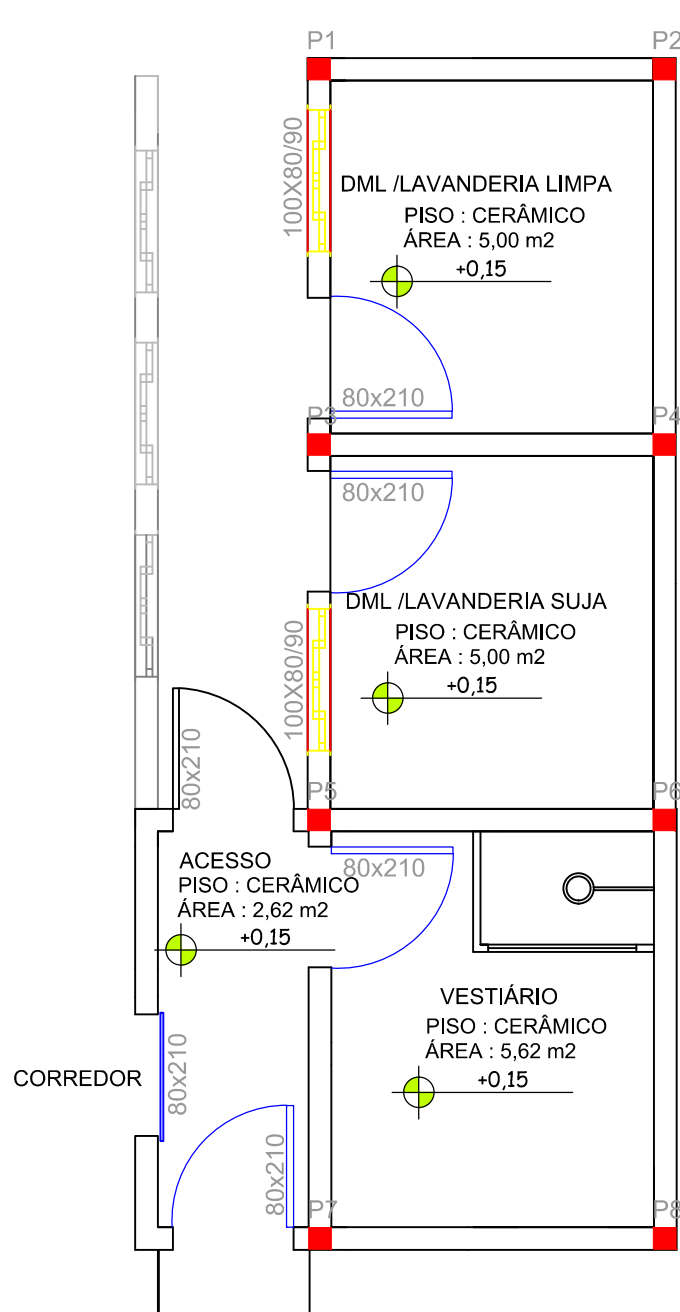

PLANTA BAIXA
 ESCALA:1/50

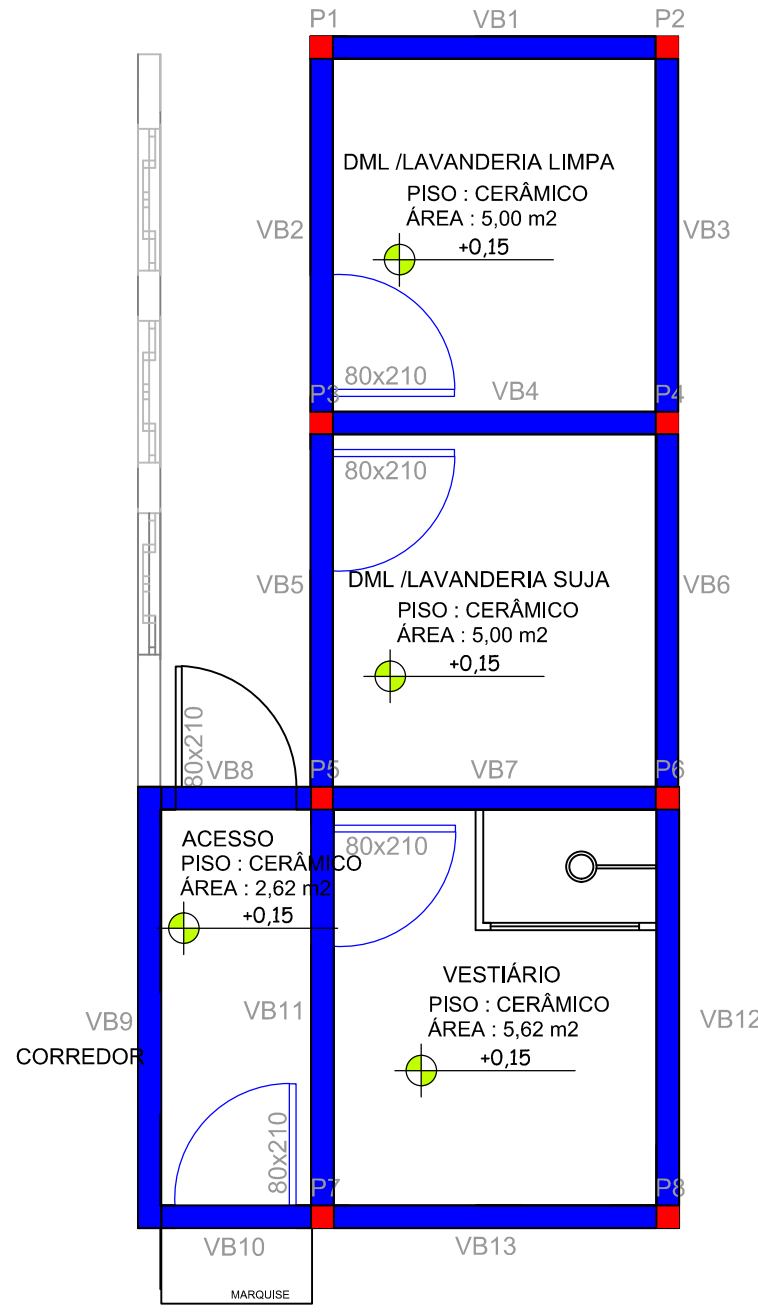


PLANTA BAIXA
 ESCALA:1/50

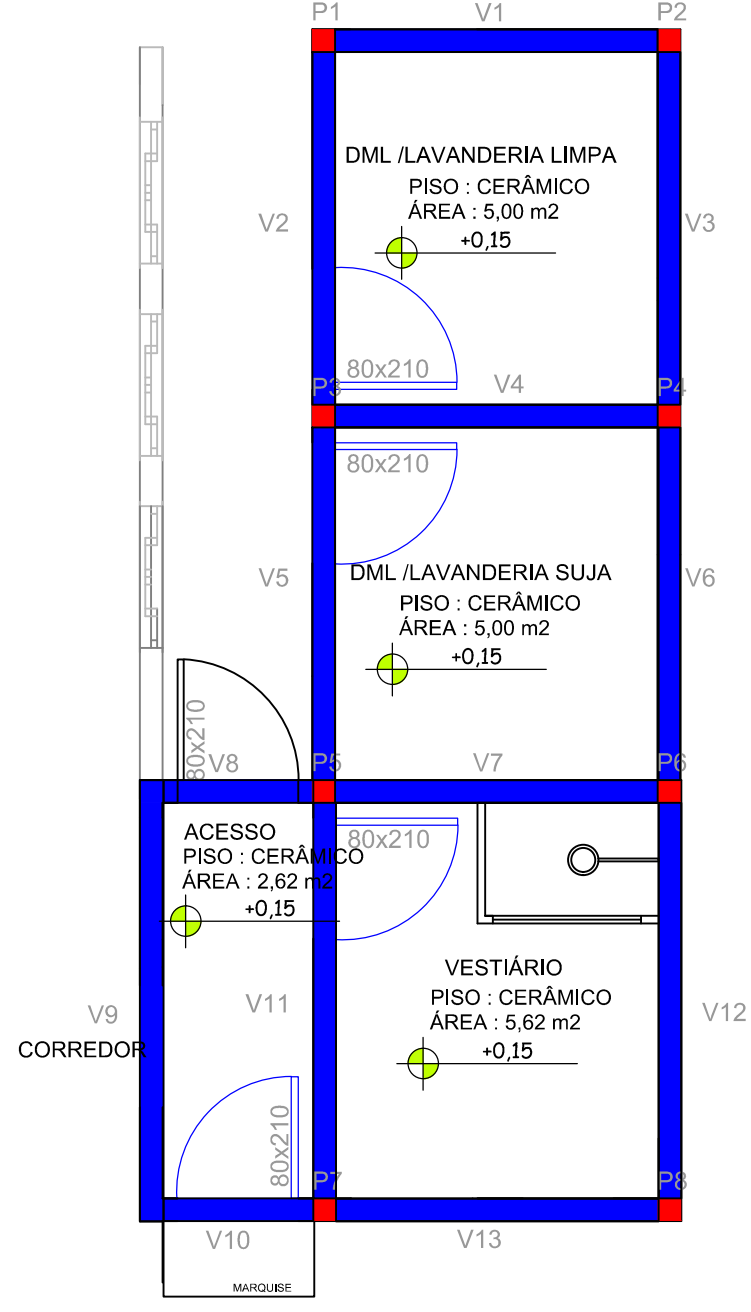




PLANTA BAIXA
 ESCALA:1/50

ESTACAS DIAM. 30CM
 ESTACAS E1 A E8



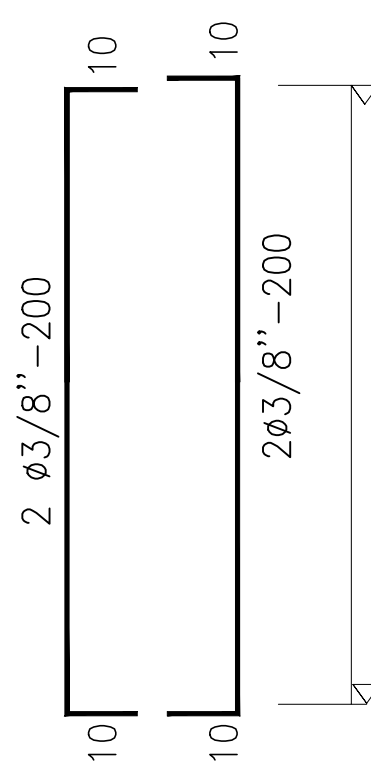


ESTACAS DIAM. 25CM




VIGA SUPERIOR (12x20CM)

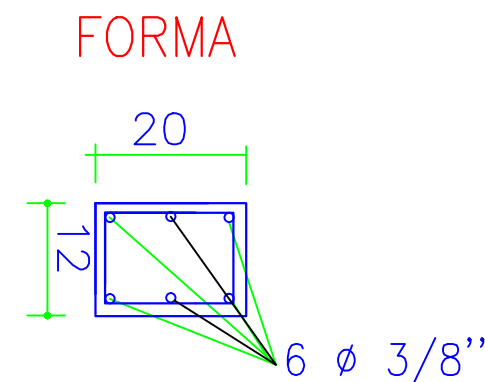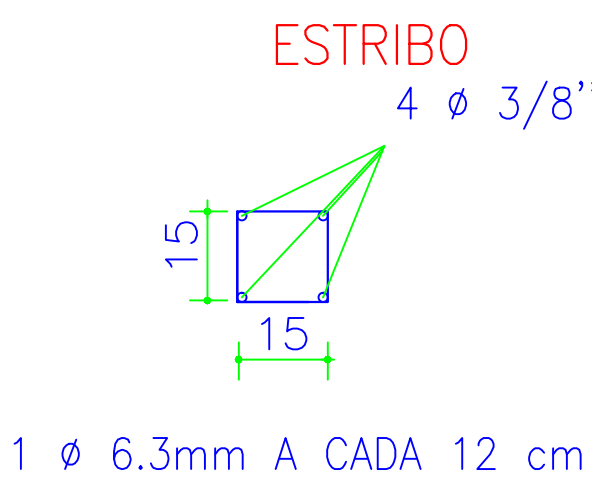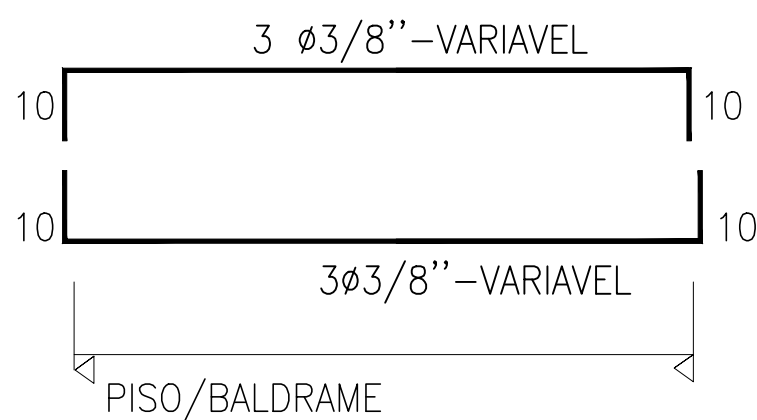

PILAR P1 A P8 =(10x25CM)

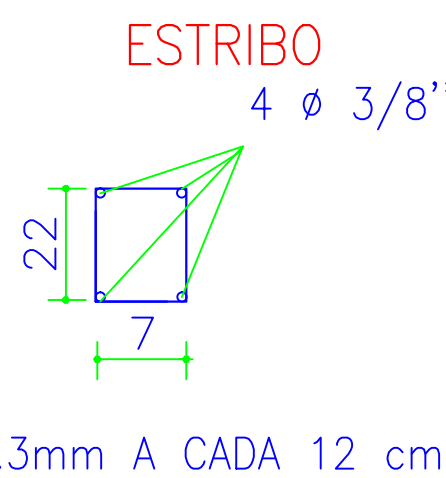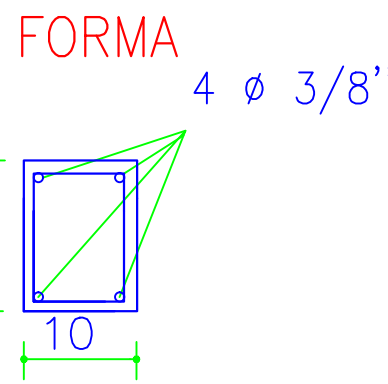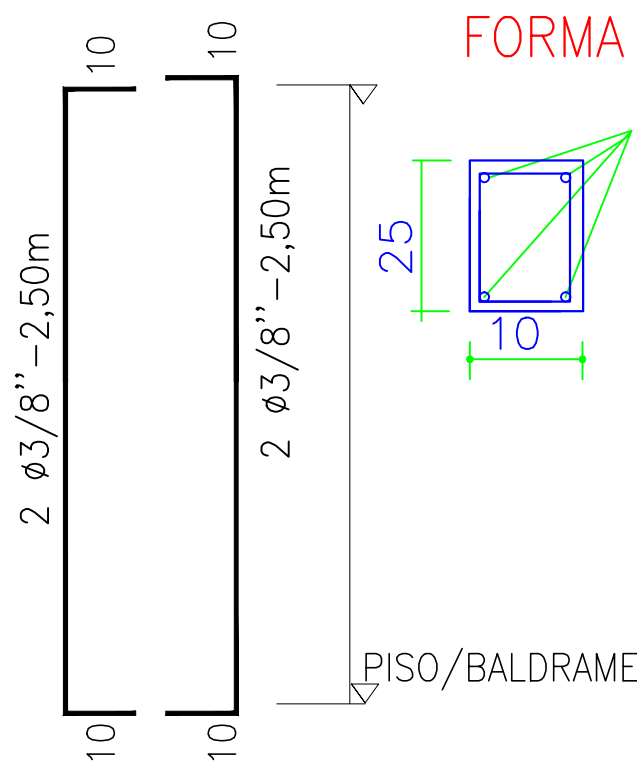

VIGA BALDRAME (12x30CM)

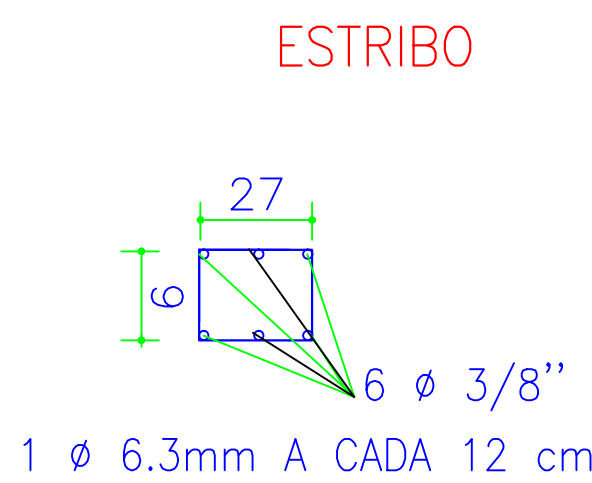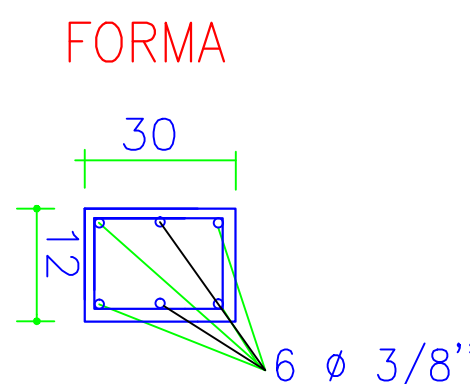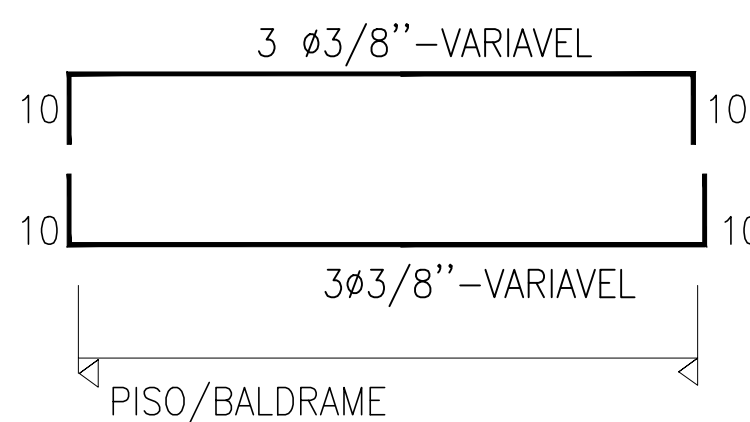

PROJETO ESTRUTURAL

ESTATÍSTICA

ENDEREÇO: ESCOLA MUNICIPAL TANCREDO NEVES RUA NITERÓI, 220			QUADRA Nº 150-B1	
VESTIÁRIOS/LAVANDERIA - PROJETO ESTRUTURAL			PRANCHA: 1/1	PAPEL: A1
PROPRIETÁRIO:			RESPONSÁVEL TÉCNICO : PROJETO	RESPONSÁVEL TÉCNICO : EXECUÇÃO
CONTEÚDO: REPRESENTAÇÃO GRÁFICA E DETALHES			PROJETO: JUNHO de 2019	ESCALA: Indicada
"A aprovação do presente projeto pela prefeitura não reconhece a propriedade do imóvel."				