




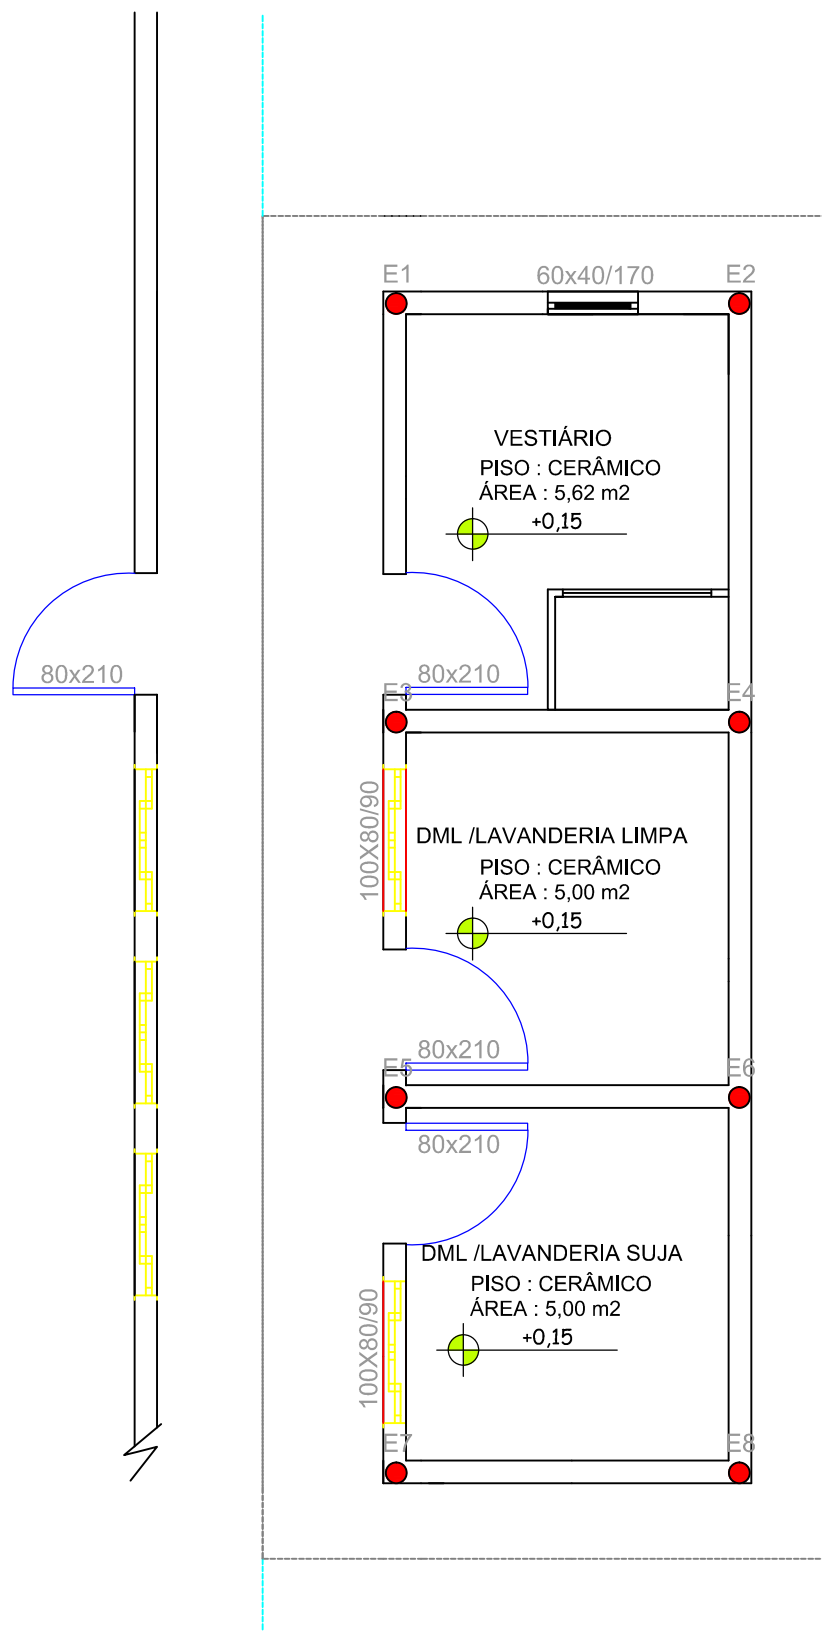


PLANTA BAIXA
 ESCALA:1/50

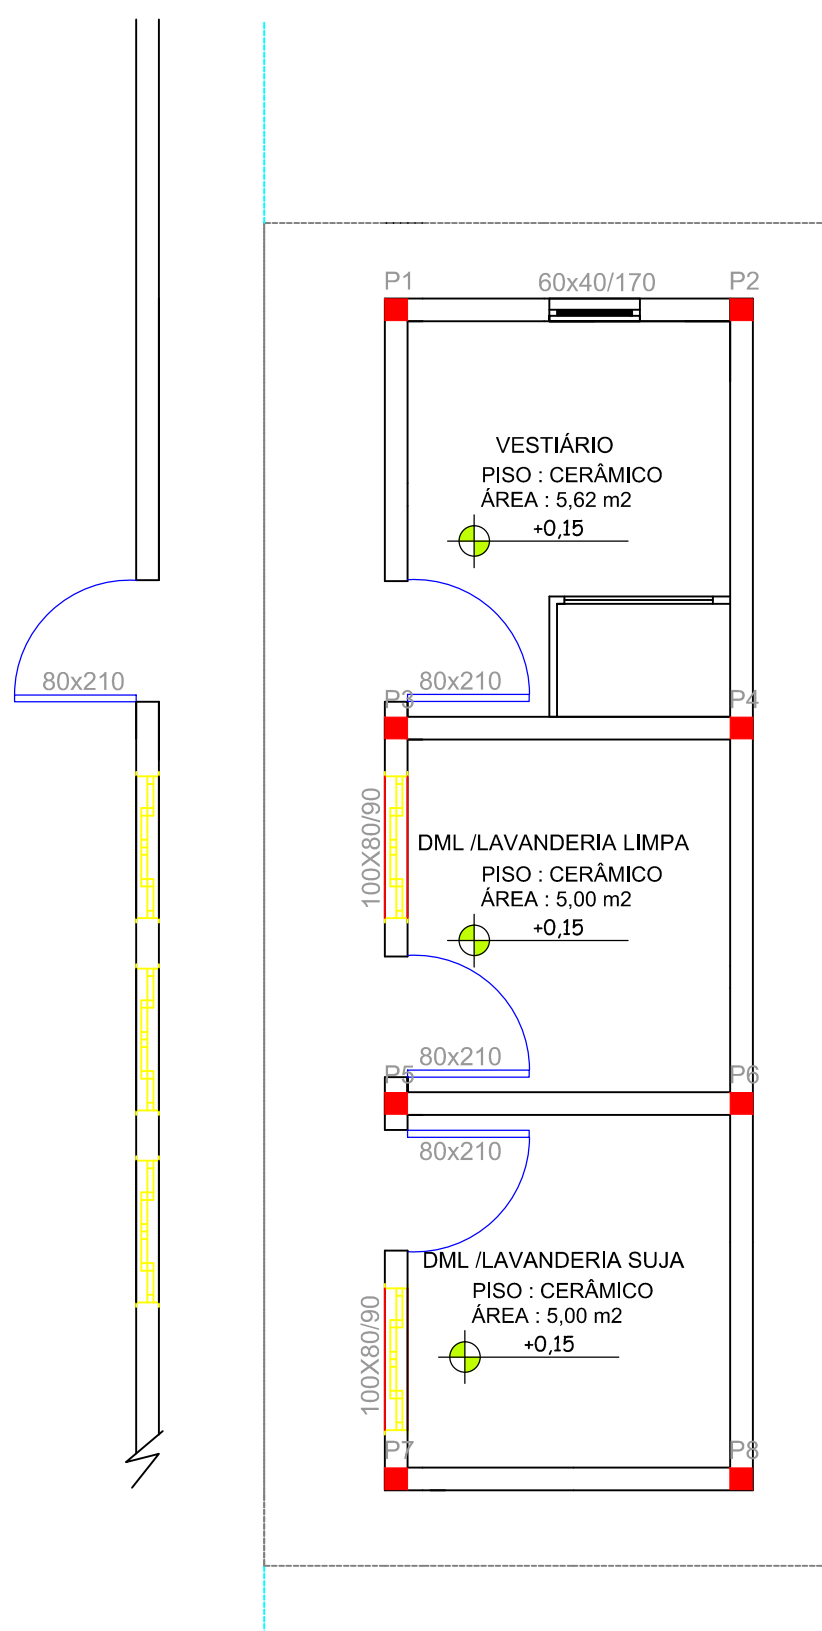

PLANTA BAIXA
 ESCALA:1/50

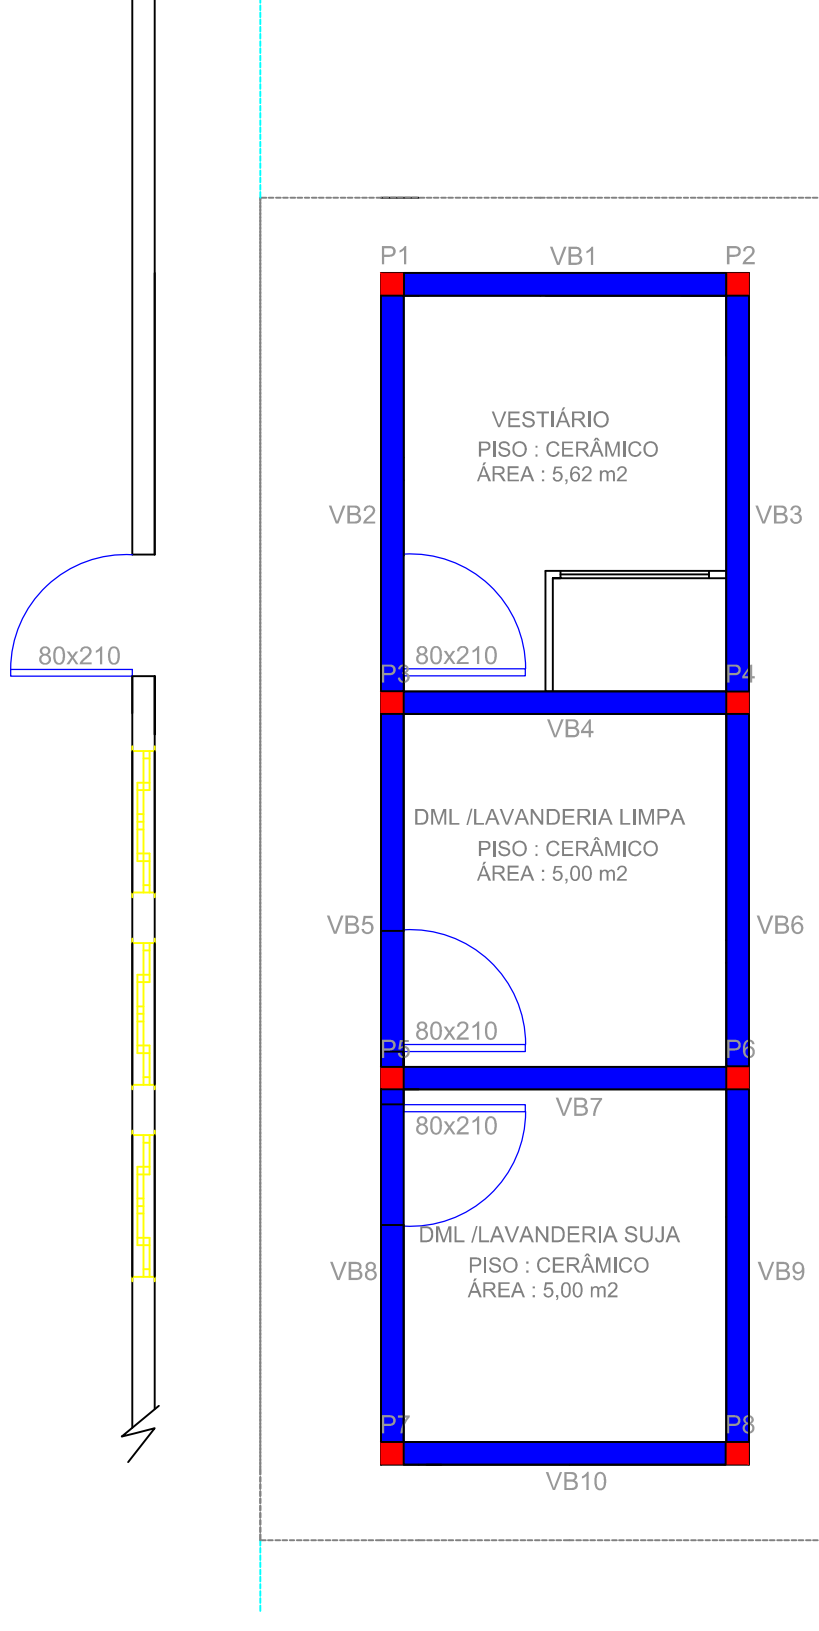


PLANTA BAIXA
 ESCALA:1/50

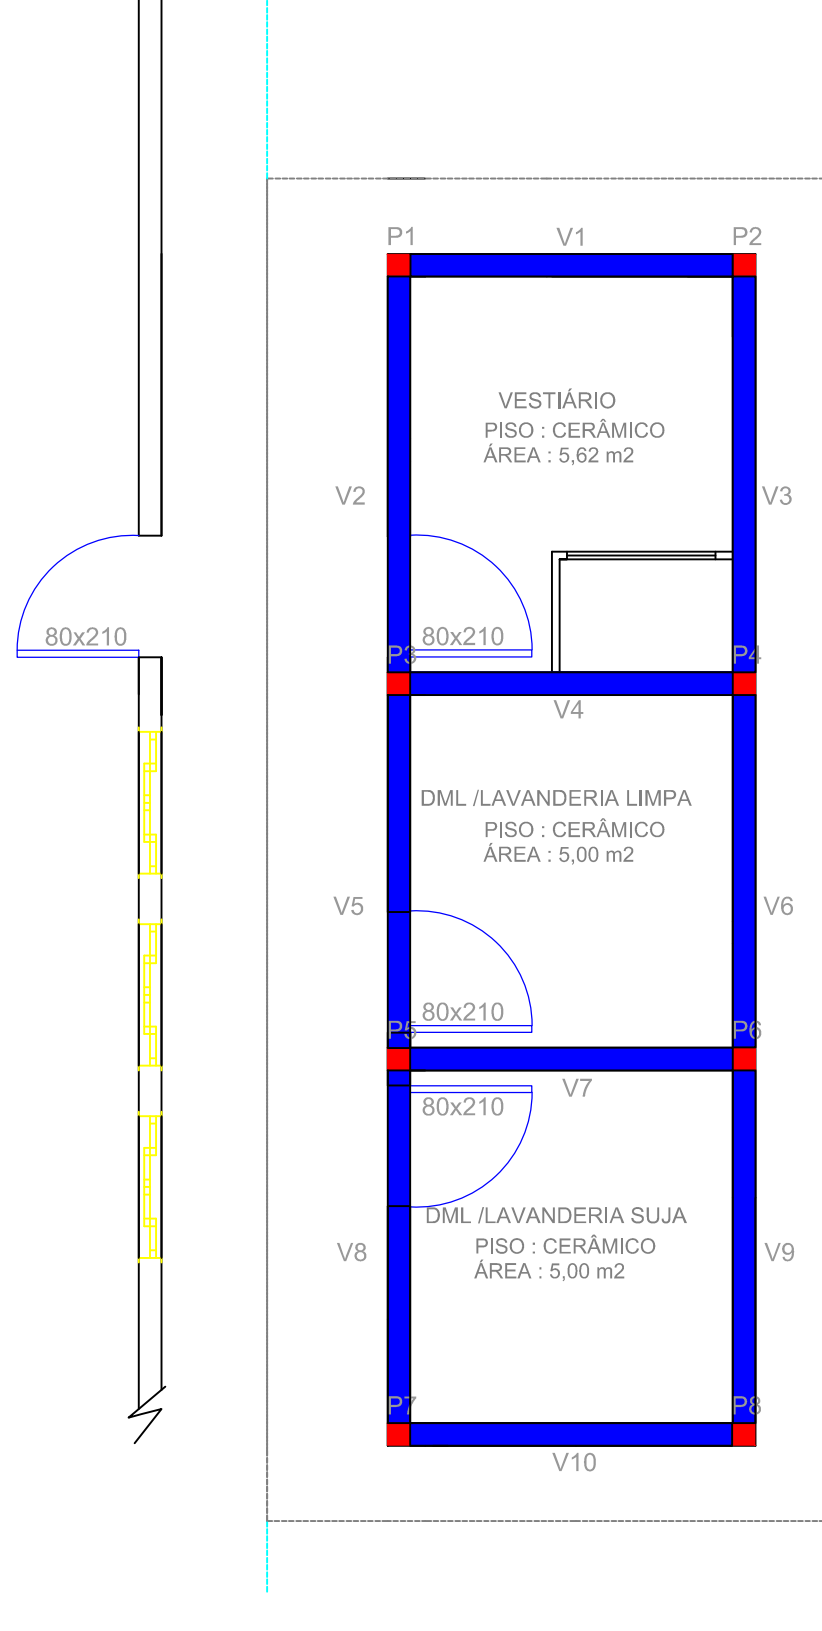


PLANTA BAIXA
 ESCALA:1/50

ESTACAS DIAM. 30CM
 ESTACAS E1 A E8

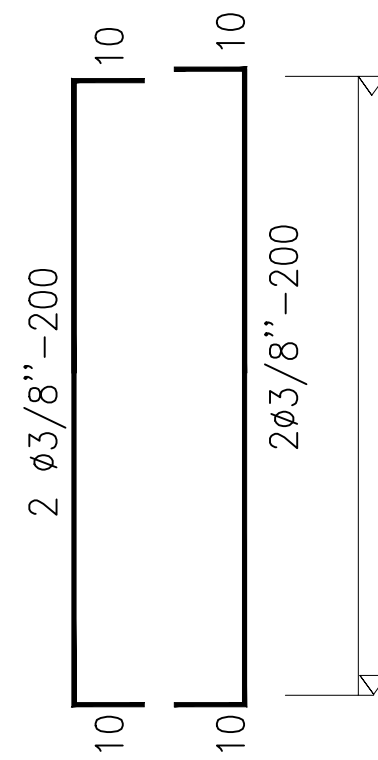


ESTACAS DIAM. 25CM

VIGA SUPERIOR (12x20CM)

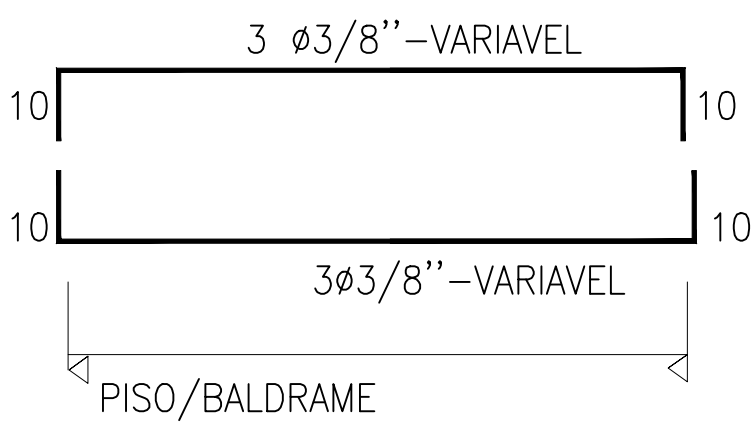


ESTRIBO
 4 Ø 3/8"

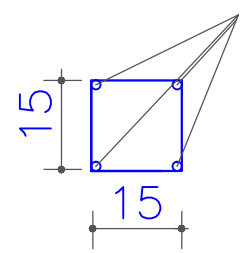

1 Ø 6.3mm A CADA 12 cm

PILAR P1 A P8 =(10x25CM)

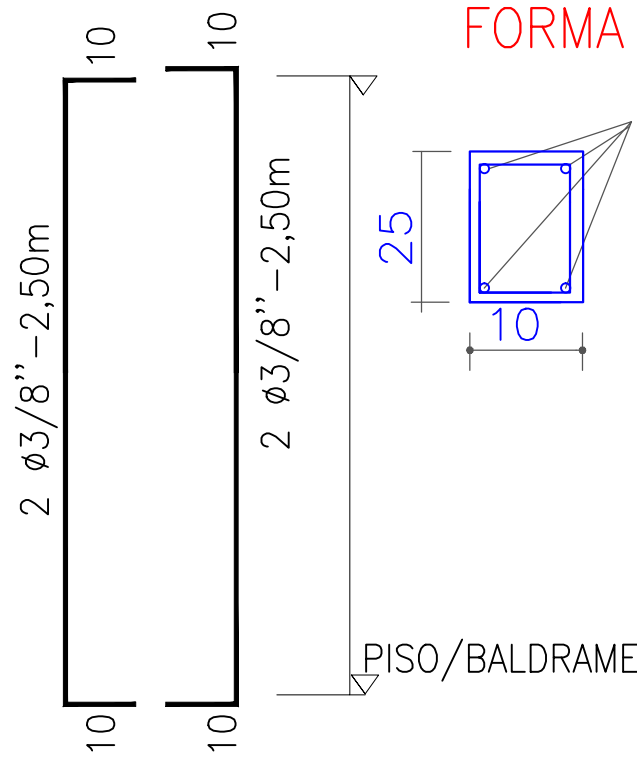


FORMA

4 Ø 3/8"


ESTRIBO

4 Ø 3/8"

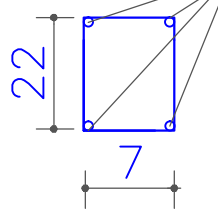


1 Ø 6.3mm A CADA 12 cm

ESTRIBO

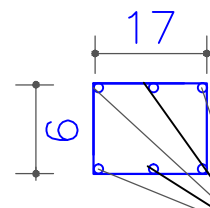


1 Ø 6.3mm A CADA 12 cm

VIGA BALDRAME (12x30CM)

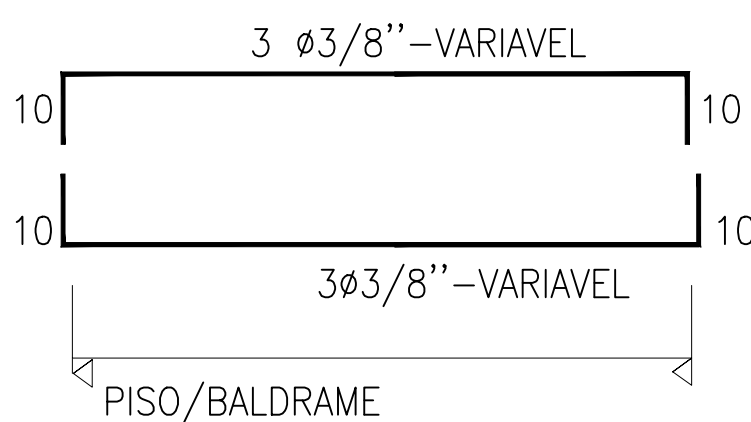


FORMA

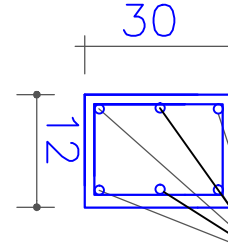

6 Ø 3/8"

ESTRIBO

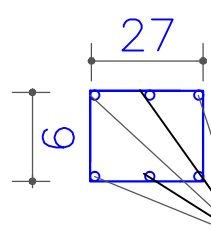

1 Ø 6.3mm A CADA 12 cm

PROJETO ESTRUTURAL

ESTATÍSTICA

ENDEREÇO: ESCOLA MUNICIPAL SÃO CRISTOVÃO RUA PROFESSOR DANIEL MURARO, 1736 QUADRA Nº09 , LOTE Nº 01-A		
REFORMA E AMPLIAÇÃO ESCOLA SÃO CRISTOVÃO - VESTIÁRIOS/TROCA DE PISOS - PROJETO ESTRUTURAL	PRANCHAS: 3 / 6	PAPEL: A1
PROPRIETÁRIO:	RESPONSÁVEL TÉCNICO : PROJETO	RESPONSÁVEL TÉCNICO : EXECUÇÃO
CONTEÚDO: REPRESENTAÇÃO GRÁFICA E DETALHES	PROJETO: JUNHO de 2019	ESCALA: Indicada
"A aprovação do presente projeto pela prefeitura não reconhece a propriedade do imóvel."		