


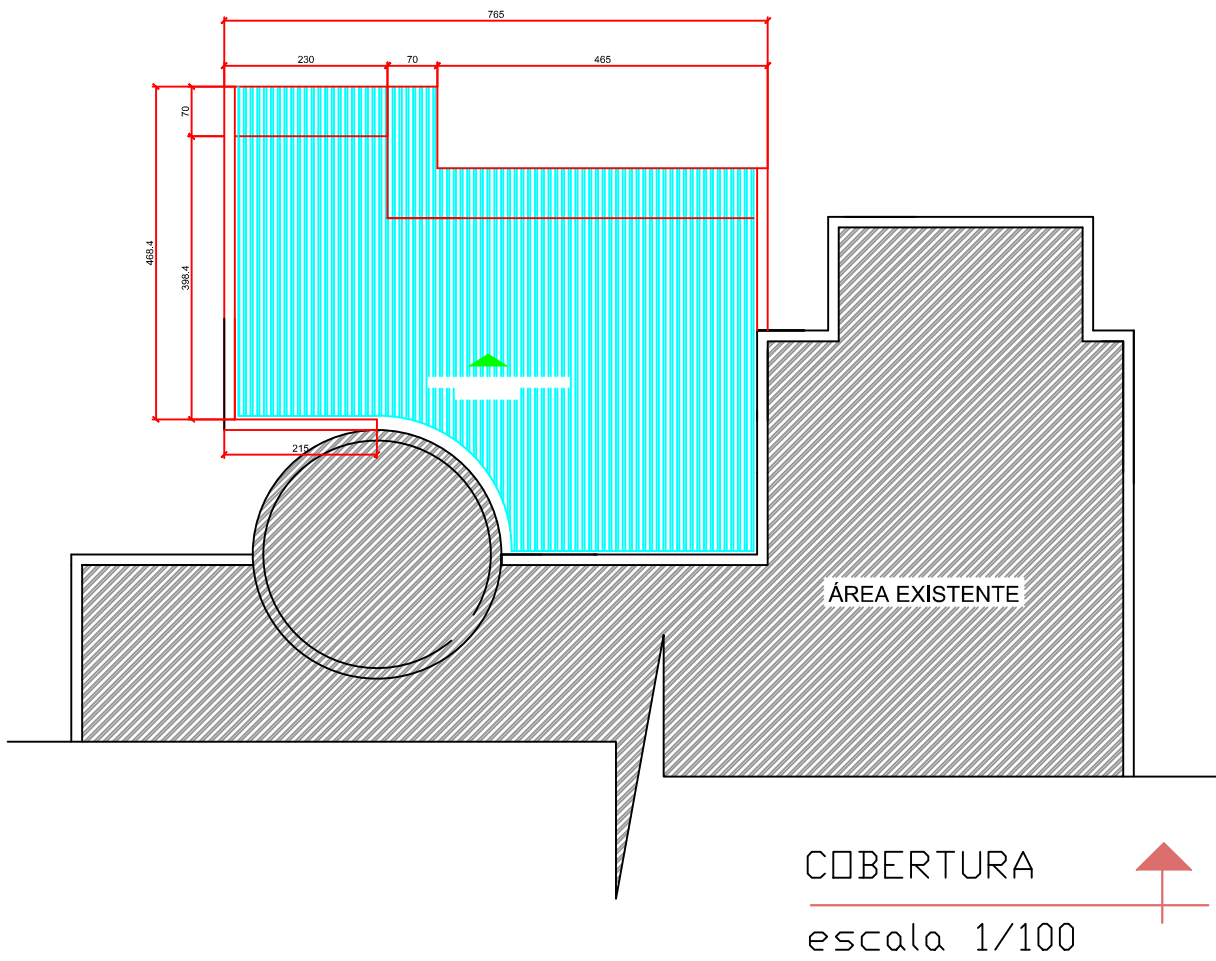


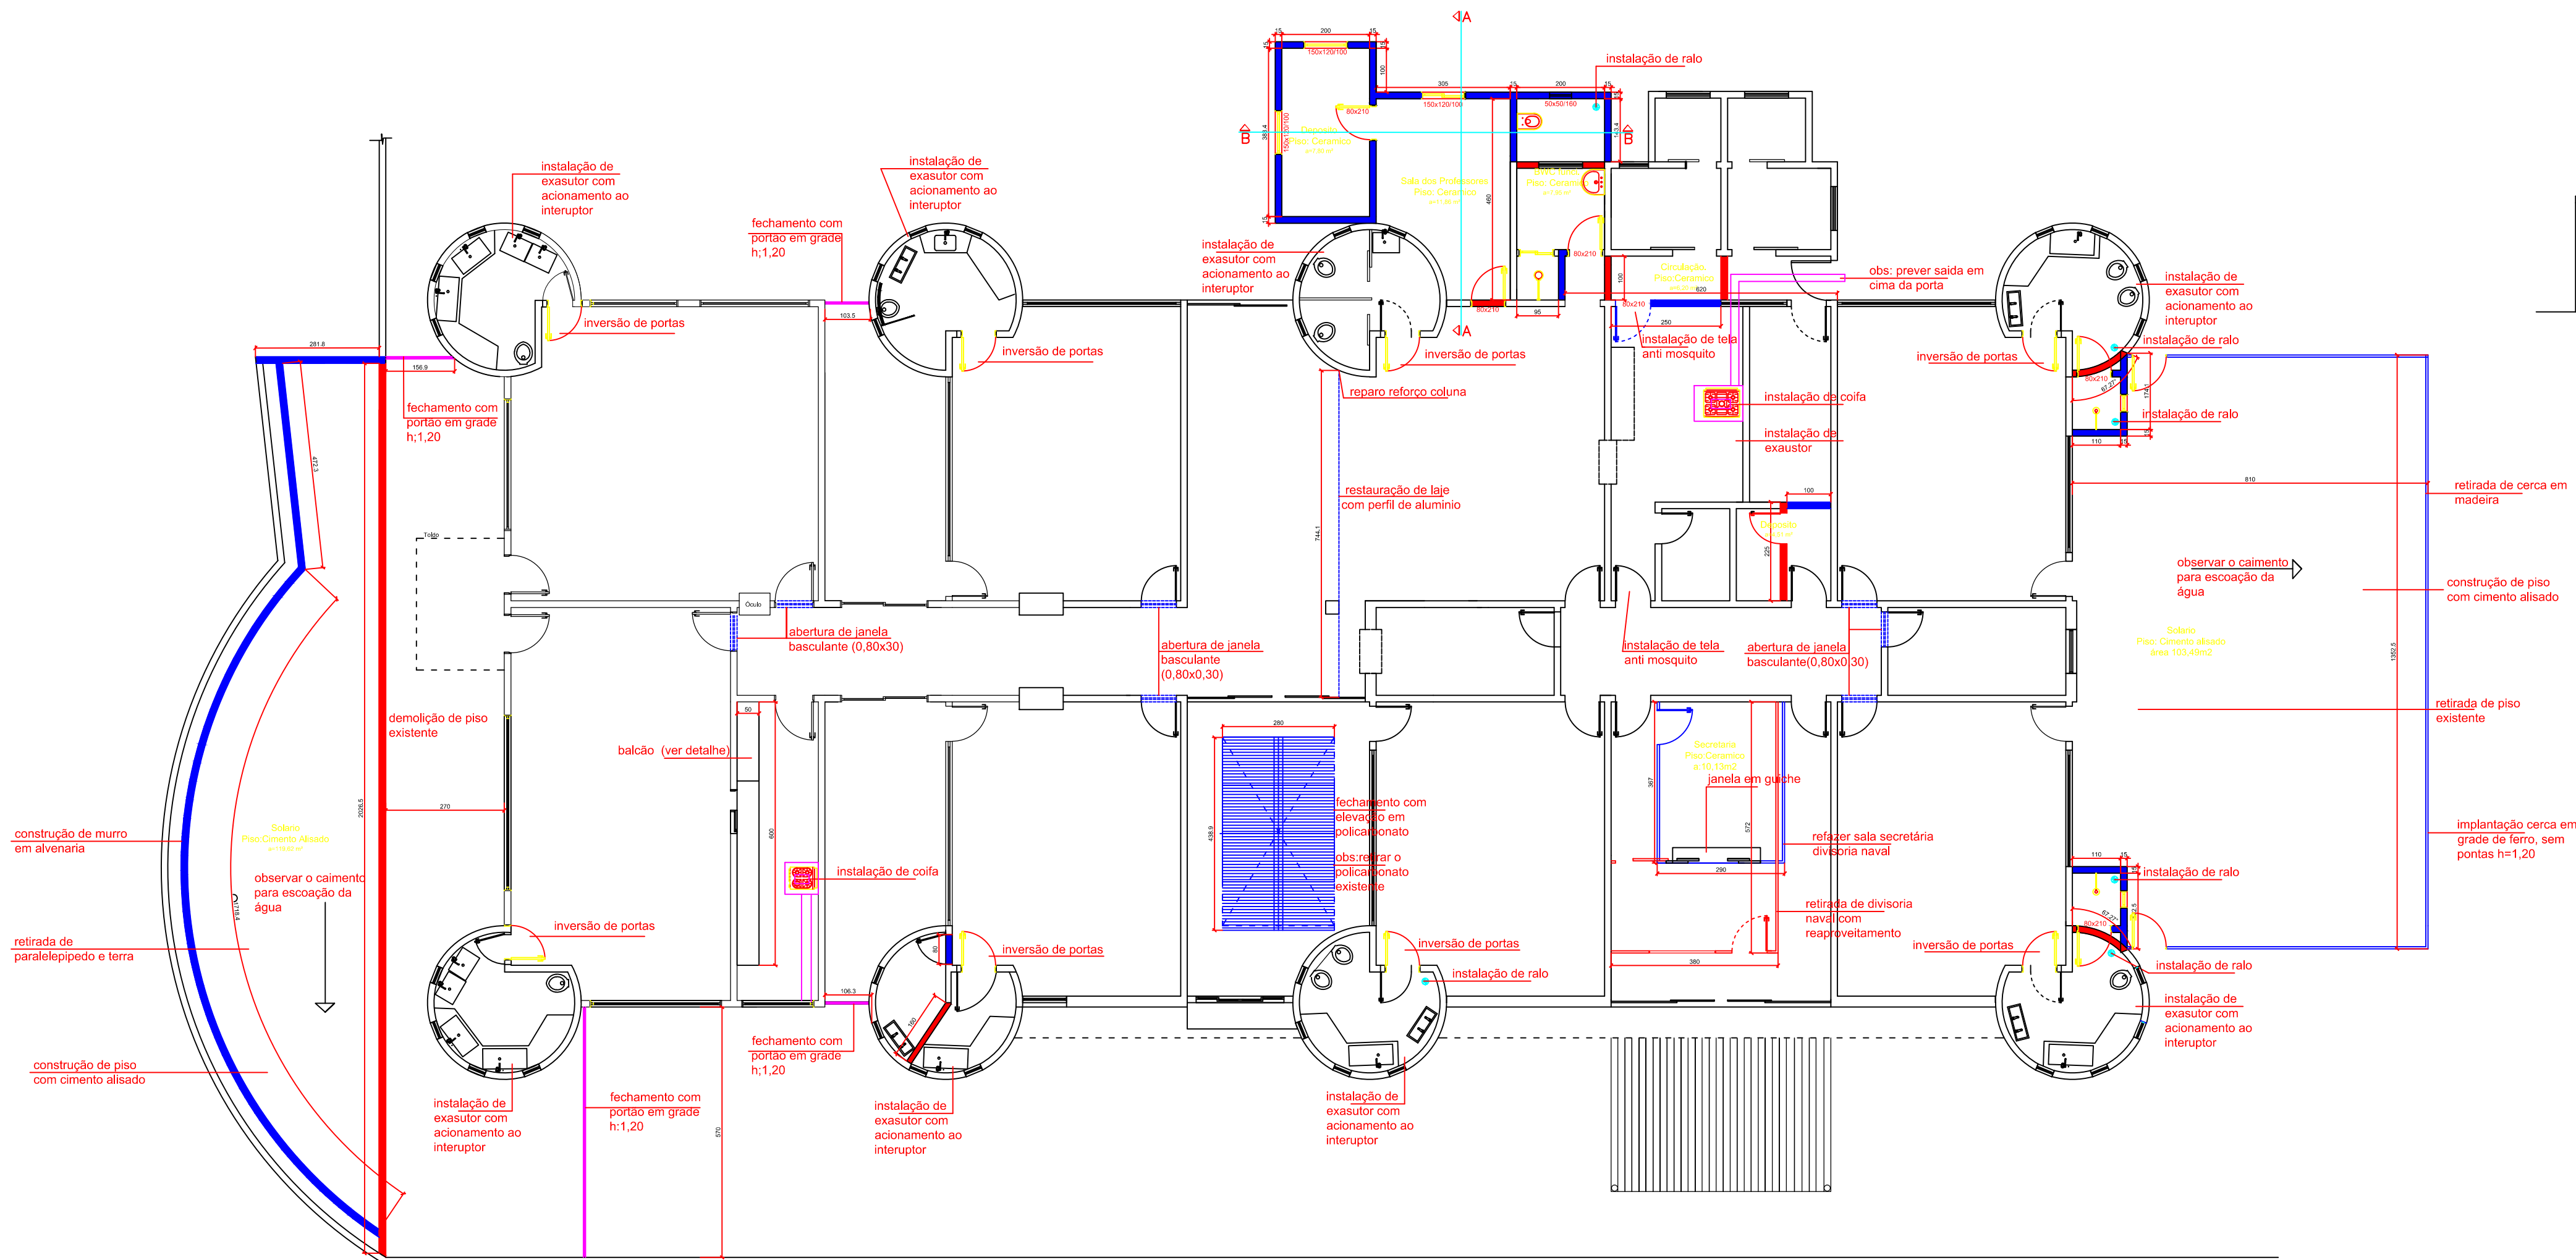

PLANTA BAIXA
escala 1/50

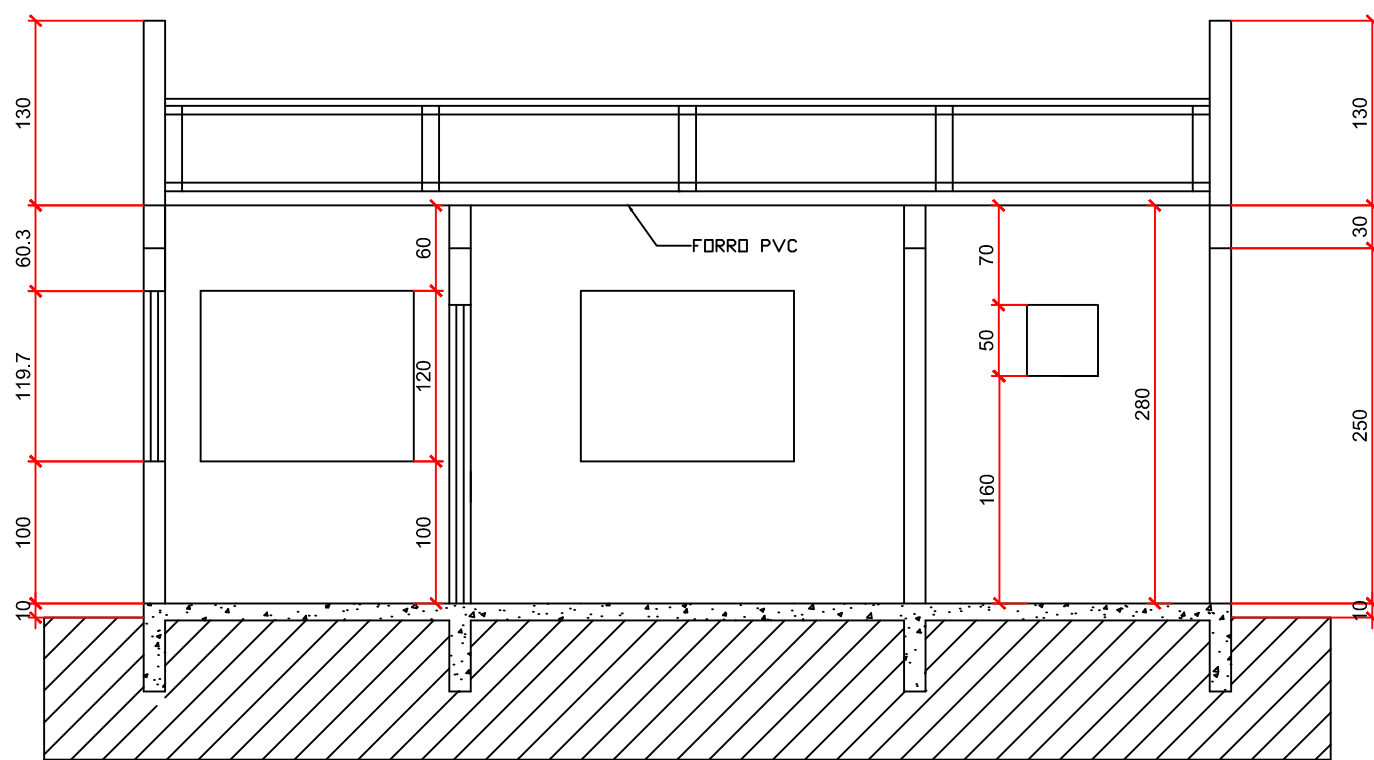

CORTE BB
escala 1/50

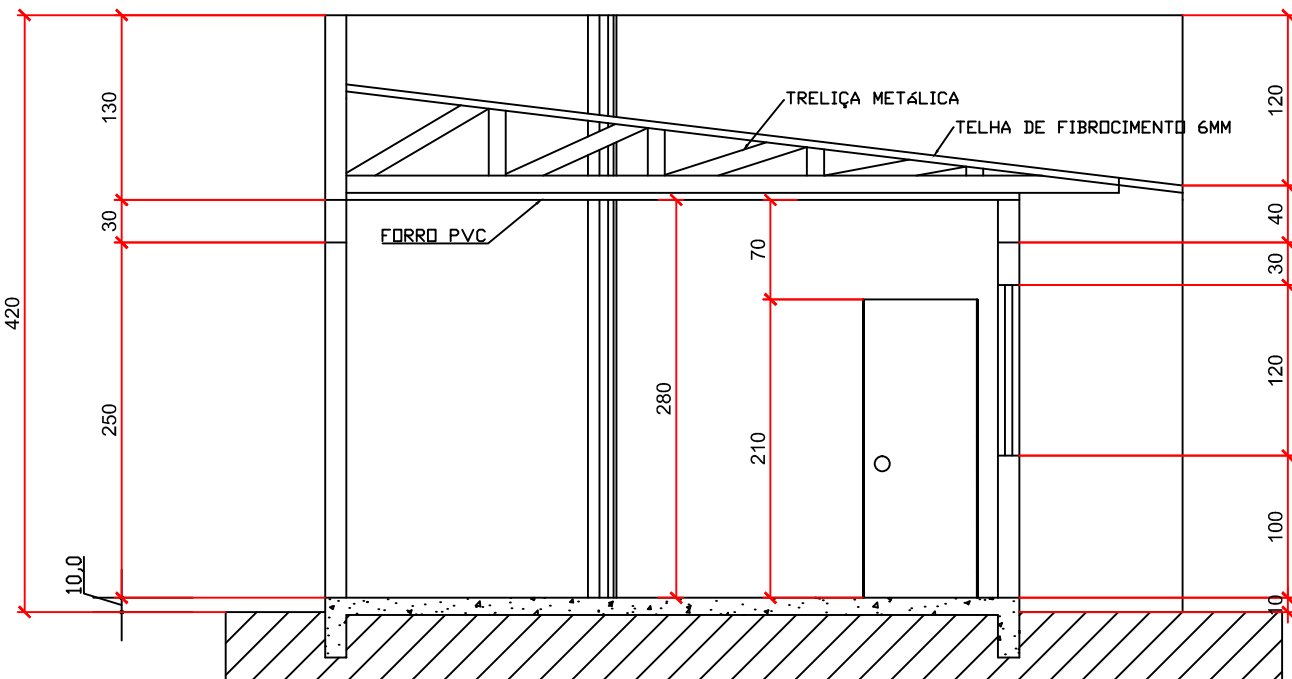

CORTE AA
escala 1/50

ESTATÍSTICA	
ÁREA DO TERRENO	1245,00 m ²
ÁREA A CONSTRUIR	47,35m ²
ÁREA A REFORMAR	451,46m ²
ÁREA TOTAL	498,81m ²

APROVAÇÃO PÚBLICA

PROJETO ARQUITETÔNICO

OBRA: AMPLIAÇÃO E ADEQUAÇÃO DO CEMETÉRIO DE SÓL	
PROPRIETÁRIO: MUNICÍPIO DE CÉU AZUL	
RESP. TÉCNICO - PROJETO	PROPRIETÁRIO:
João Yasuji Sakai CREA - PR 21735/0	MUNICÍPIO DE CÉU AZUL CNPJ: 76.206.473/0001-01
DESENHO: WILLIAN/FRANCIelly	ENDEREÇO OBRA: AVENIDA NILO UMBERTO DEITOS, Quadra Nº 13 , Lotes 5 e 4
DATA: NOVEN./2019	CONTEÚDO: PLANTA BAIXA - ELEVACÃO FRONTAL
ESCALA: INDICADA	
A APROVAÇÃO DO PRESENTE PROJETO PELA PREFEITURA NÃO RECONHECE A PROPRIEDADE DO IMÓVEL	