



ESTRUTURAL ESTACAS  
ESCALA: 1/75

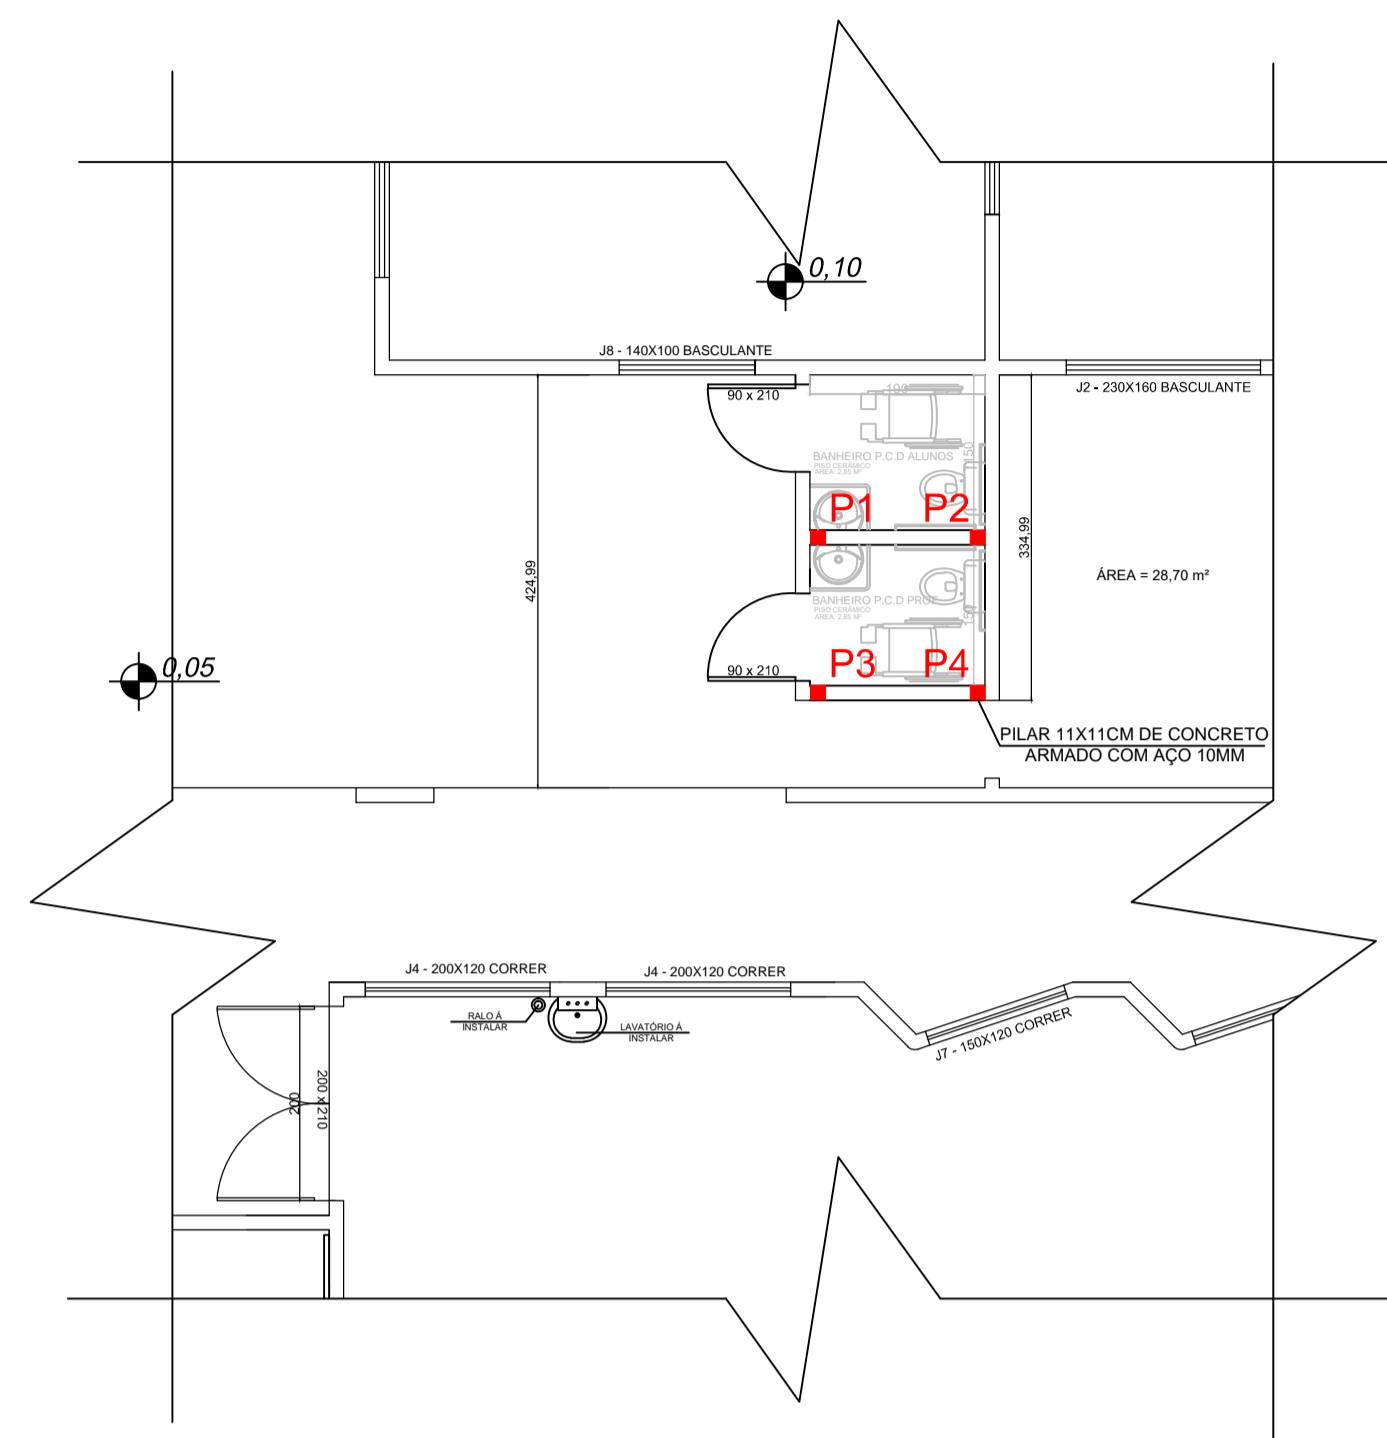

ESTRUTURAL PILARES  
ESCALA: 1/75

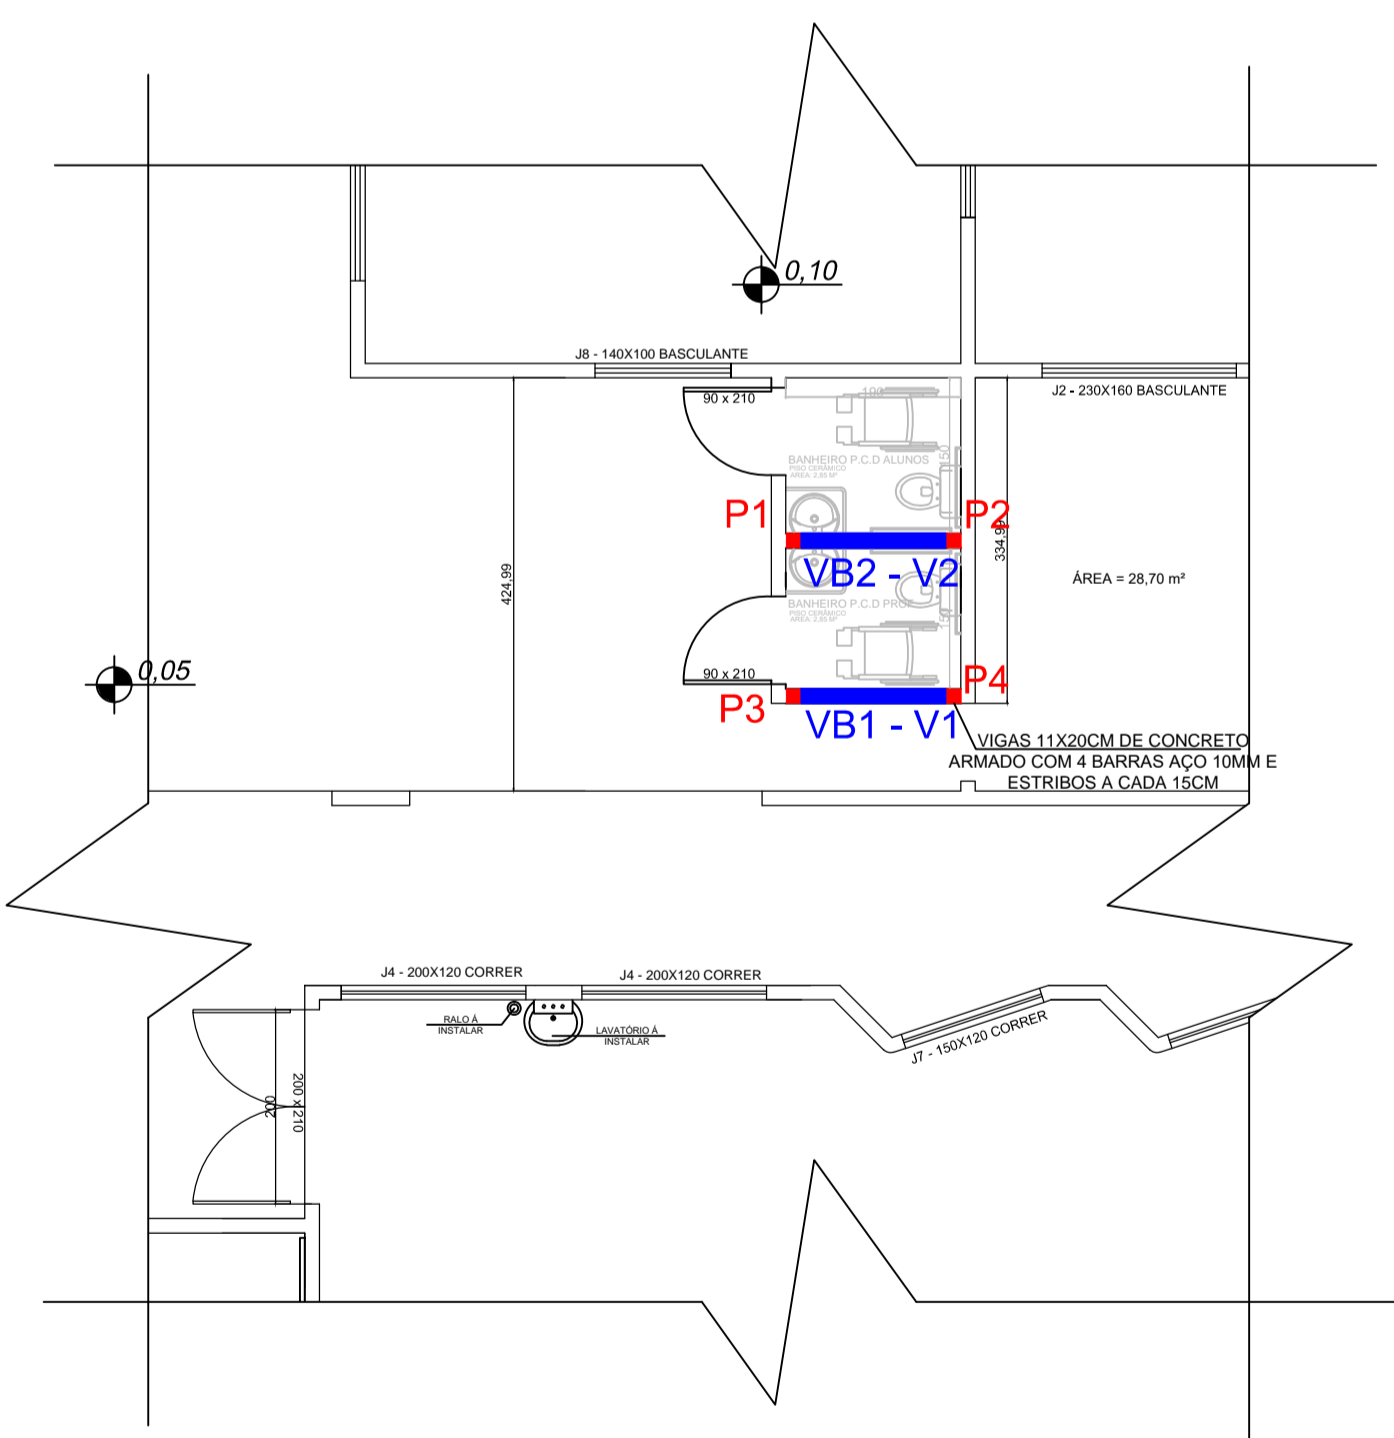

ESTRUTURAL VIGAS  
ESCALA: 1/75



PLANTA BAIXA LOCALIZAÇÃO DA ÁREA DE INTERVENÇÃO  
S/ESCALA

ESTATÍSTICA	
ÁREA EXISTENTE:-----	1.195,00 m2
ÁREA Á REFORMAR:-----	8,28 m2
ÁREA TOTAL DA INTERVENÇÃO:-----	76,90 m2
APROVAÇÃO PÚBLICA	
<b>PROJETO ESTRUTURAL.</b>	
OBRA: REFORMA E ADEQUAÇÕES ESCOLA MUNICIPAL JOSÉ BONIFÁCIO	
PROPRIETÁRIO: MUNICÍPIO DE CÉU AZUL	
RESP. TÉCNICO - PROJETO	PROPRIETÁRIO:
ALESSANDRO SANFELIZ CAU A137617-9	MUNICÍPIO DE CÉU AZUL CNPJ: 76.206.473/0001-01
DESENHO: ALESSANDRO SANFELIZ	ENDEREÇO OBRA: COMUNIDADE NOVA UNIÃO, AREA RURAL, CÉU AZUL-PR
DATA: MAIO 2020	PRANCHA: <b>01</b>
ESCALA: INDICADA	CONTEÚDO: PLANTA BAIXA - LOCAÇÃO - IMPLANTAÇÃO - DETALHES
A APROVAÇÃO DO PRESENTE PROJETO PELA PREFEITURA NÃO RECONHECE A PROPRIEDADE DO IMÓVEL	