


PLANTA BAIXA  
ESCALA: 1/50

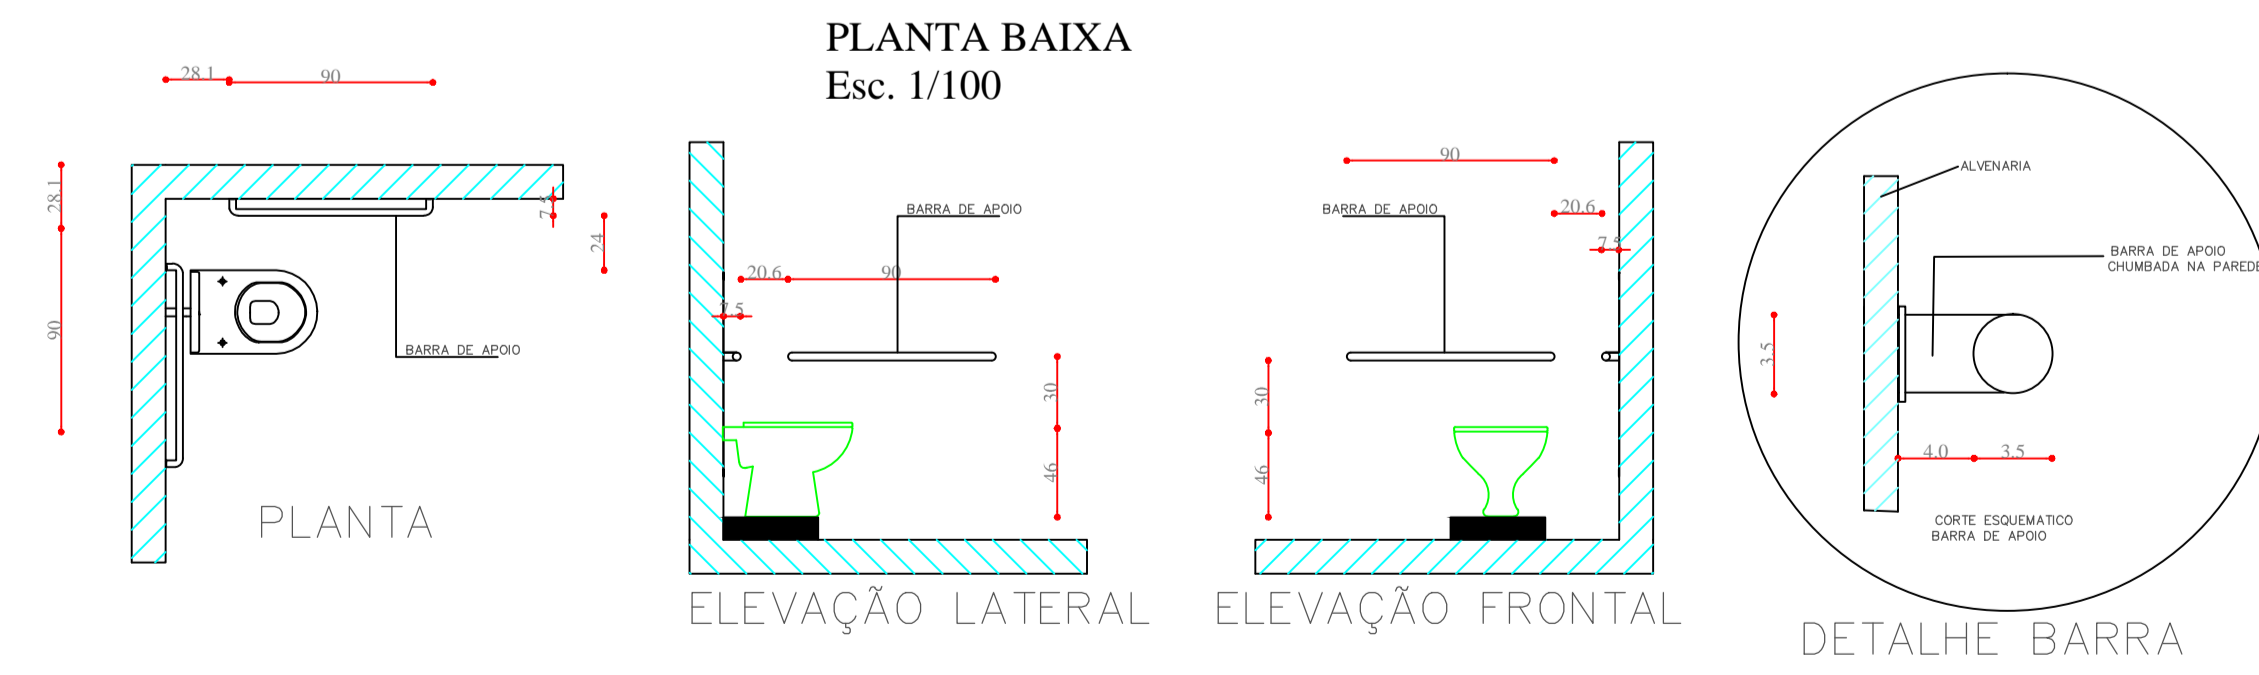

DETALHAMENTO DEFICIENTE FÍSICO  
SEM ESCALA

ÁREA TOTAL	676,78 m <sup>2</sup>
ÁREA EXISTENTE À REFORMAR	610,00 m <sup>2</sup>
ÁREA EXISTENTE À REGULARIZAR	610,00 m <sup>2</sup>
ÁREA À AMPLIAR	66,78 m <sup>2</sup>

<b>PROJETO ARQUITETONICO</b>		
<b>ESTATÍSTICA</b>		
ENDEREÇO: CENTRO MUNICIPAL DE EDUCAÇÃO INFANTIL - ARCO IRIS Rua Professor Daniel Muraro - Centro - Céu Azul/PR Quadra 124 - Lotes 6, 7-A, 11-A E 12-A		
REFORMA E AMPLIAÇÃO CEMEI ARCO IRIS VESTIÁRIOS/TROCA DE PISOS -		PRANCHA: <b>1/4</b>
		PAPEL: <b>A1</b>
PROPRIETÁRIO:	RESPONSÁVEL TÉCNICO - PROJETO:	RESPONSÁVEL TÉCNICO - EXECUÇÃO:
CONTEÚDO: REPRESENTAÇÃO GRÁFICA E DETALHES	PROJETO: ABRIL DE 2020	ESCALA: Indicada

"A aprovação do presente projeto pela prefeitura não reconhece a propriedade do imóvel."