




PLANTA BAIXA VESTIARIO - LAVANDERIA FUNDOS
ESCALA:1/50

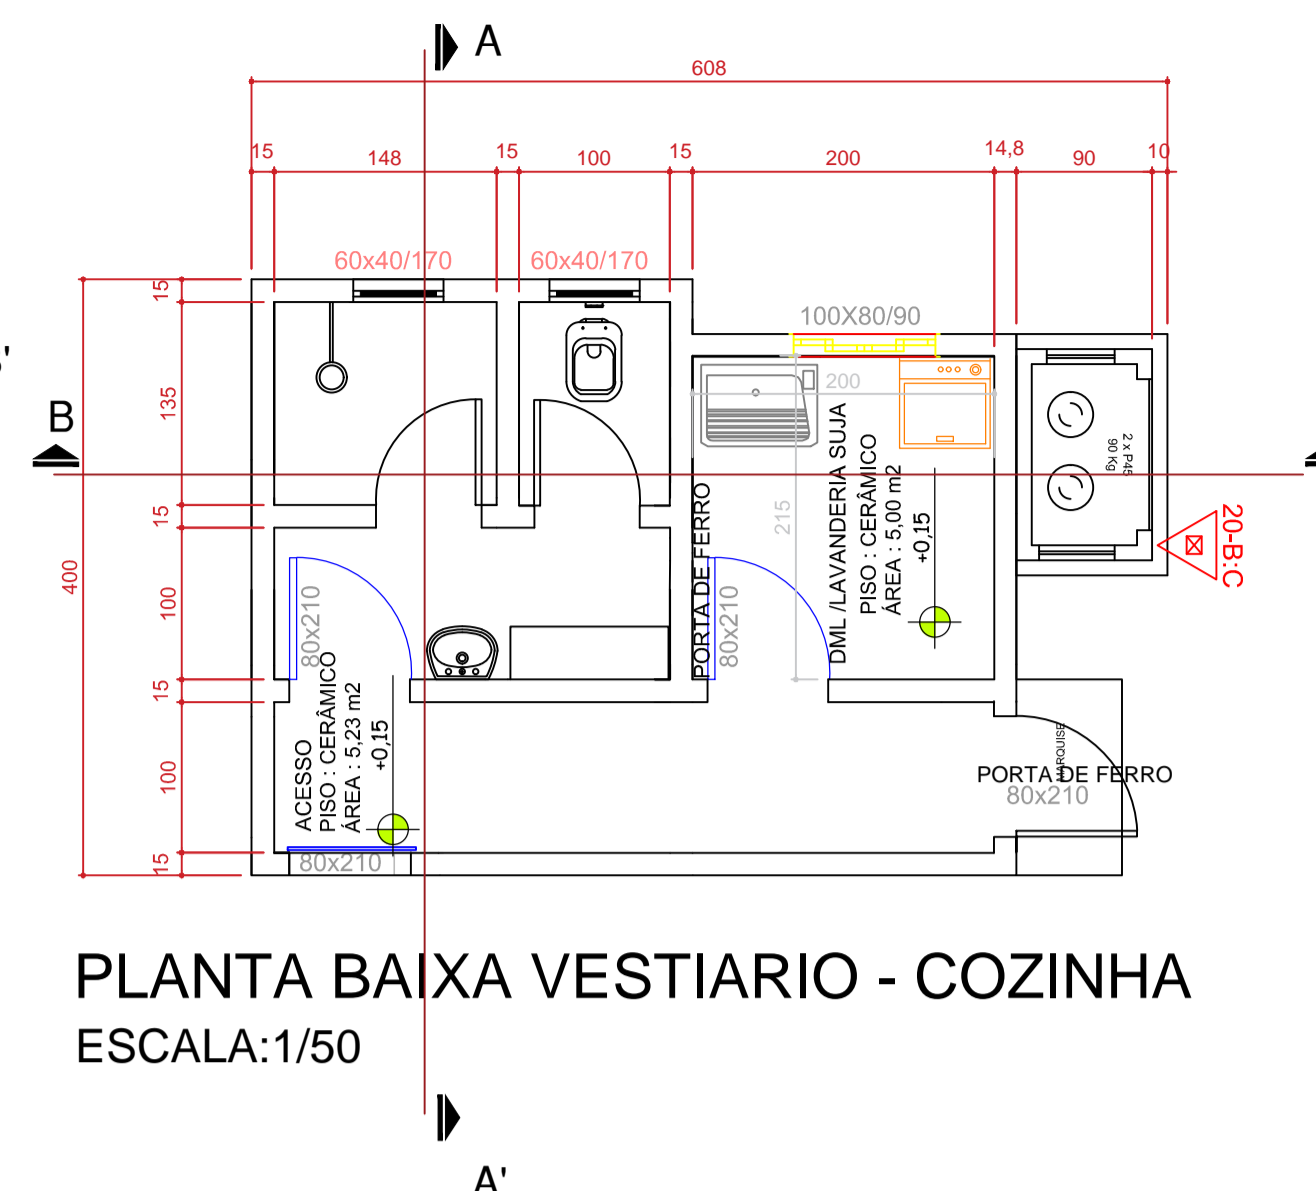


PLANTA BAIXA VESTIARIO - COZINHA
ESCALA:1/50

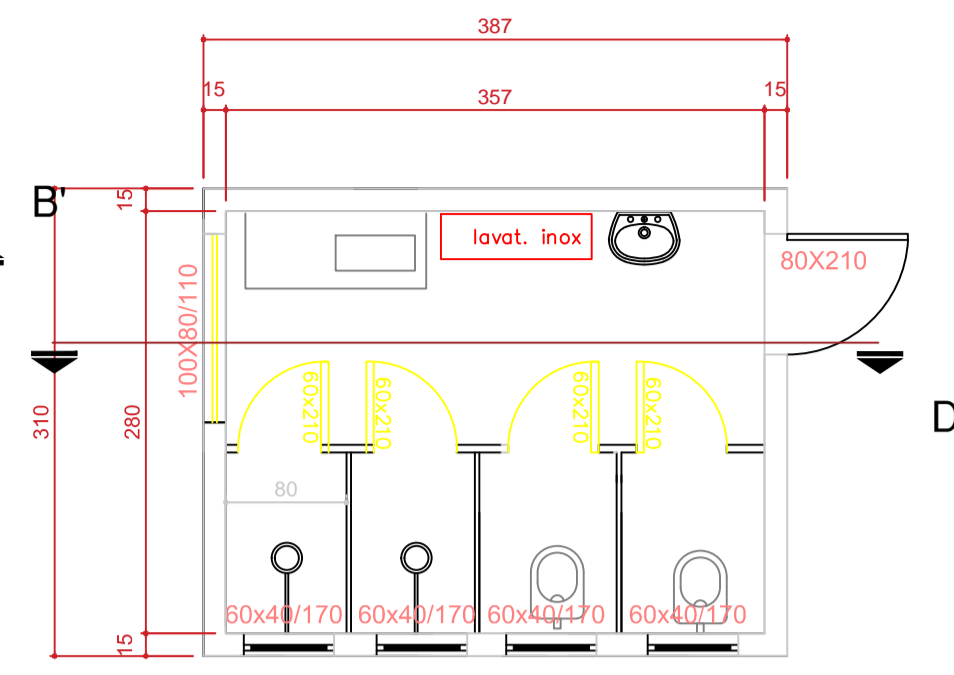


PLANTA BAIXA VESTIARIO -MATERNAL 1
ESCALA:1/50

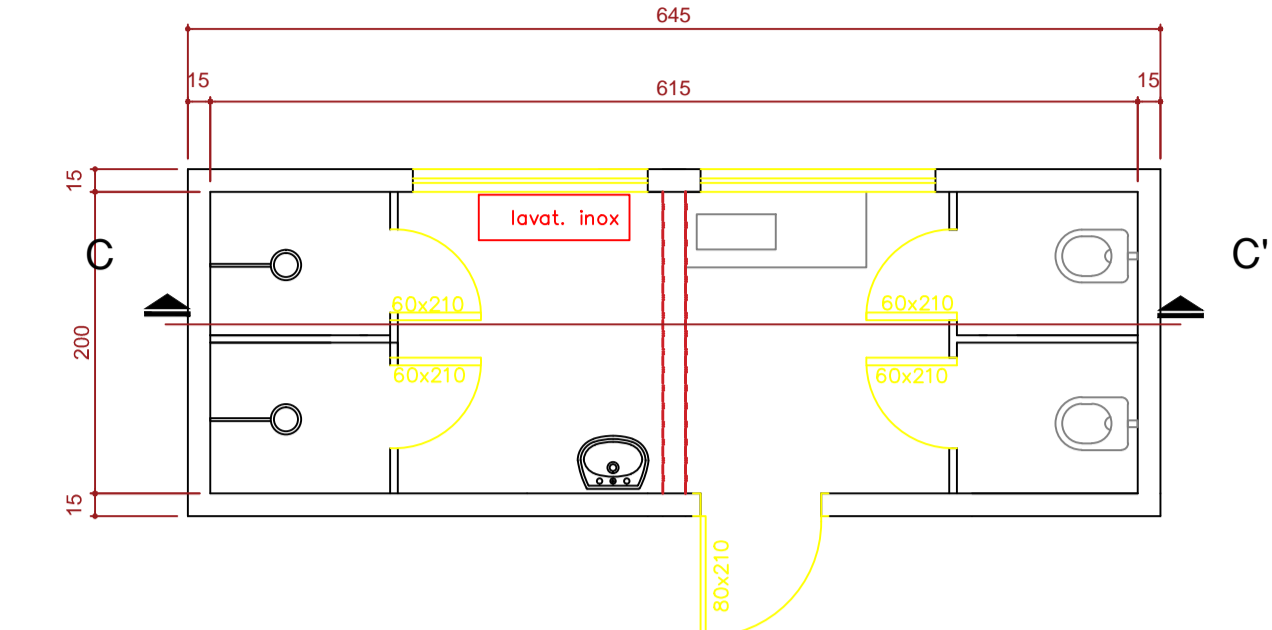


PLANTA BAIXA VESTIARIO -MATERNAL 2
ESCALA:1/50

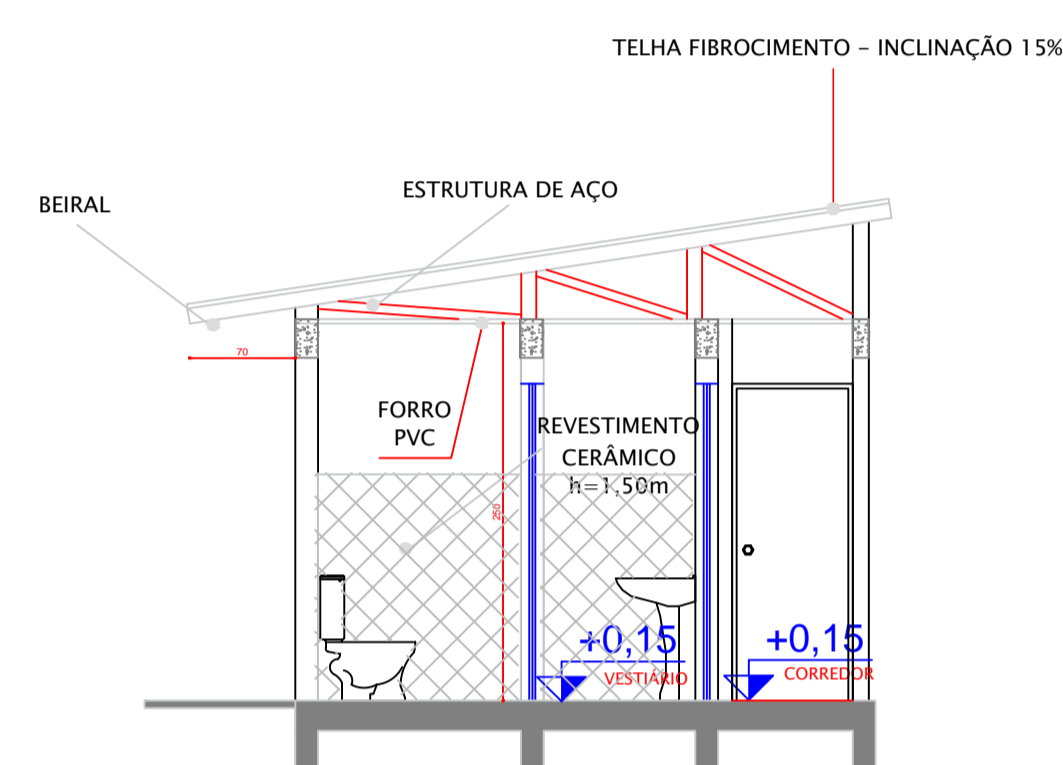


CORTE A-A'
ESCALA:1/50

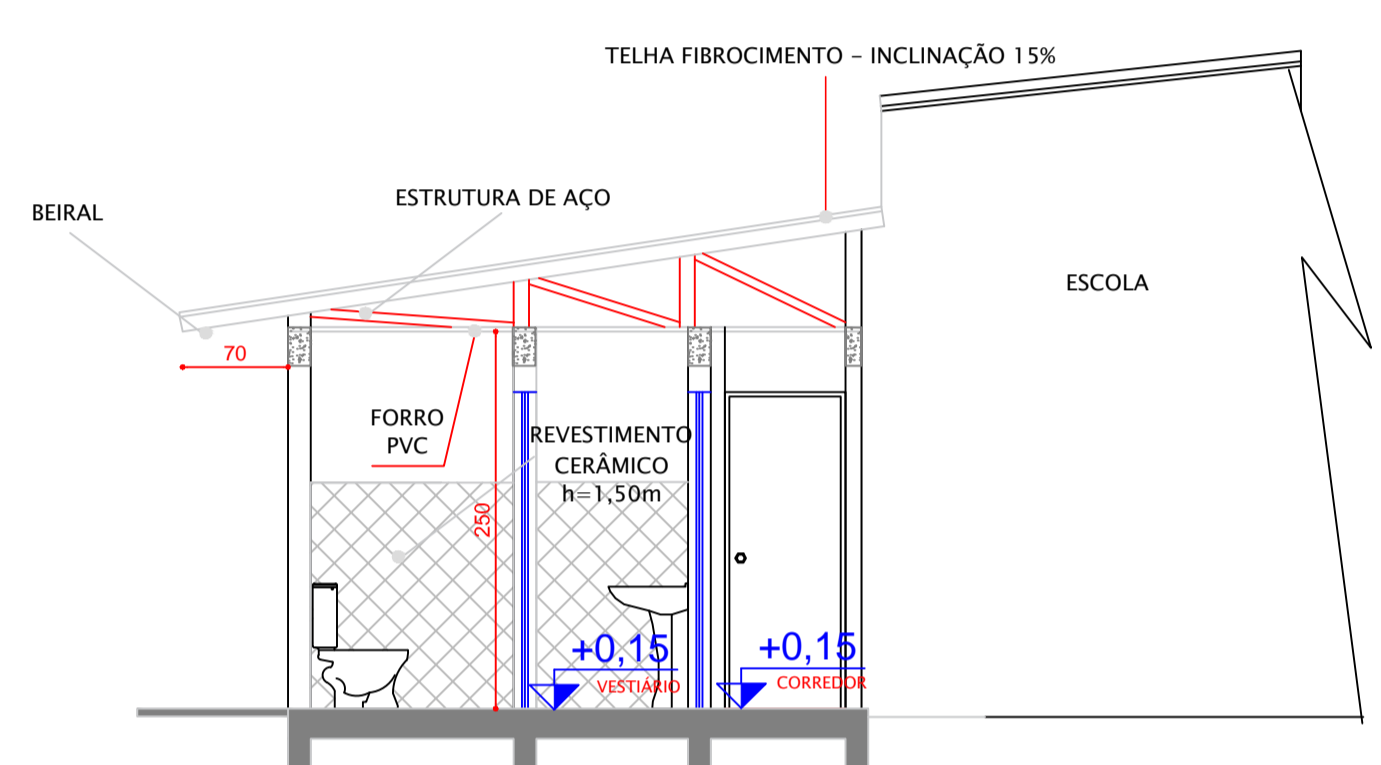


CORTE A-A'
ESCALA:1/50

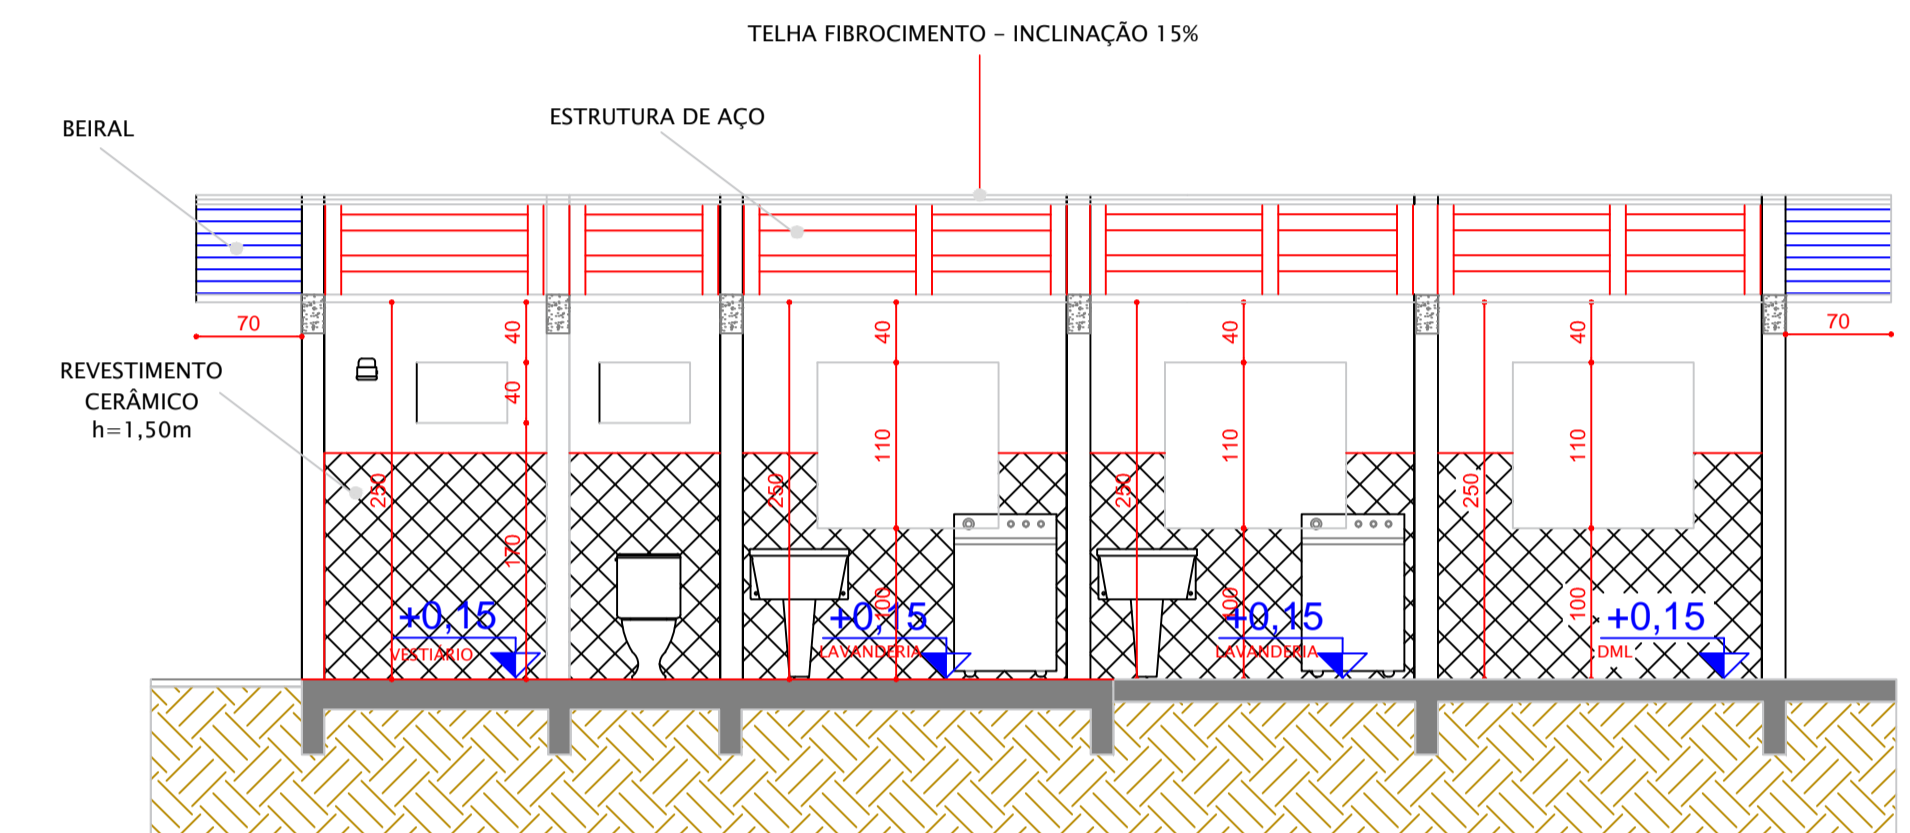


CORTE B-B'
ESCALA:1/50

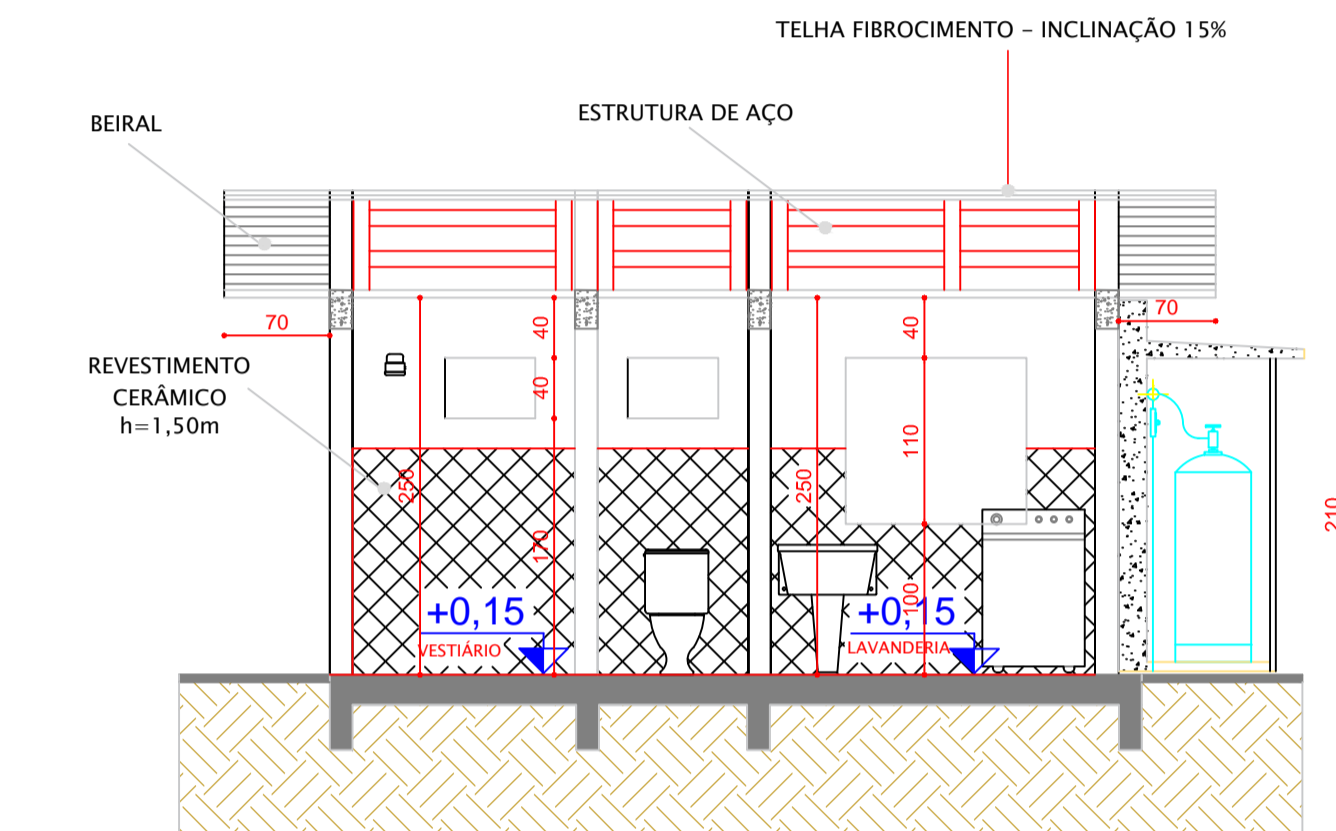


CORTE B-B'
ESCALA:1/50

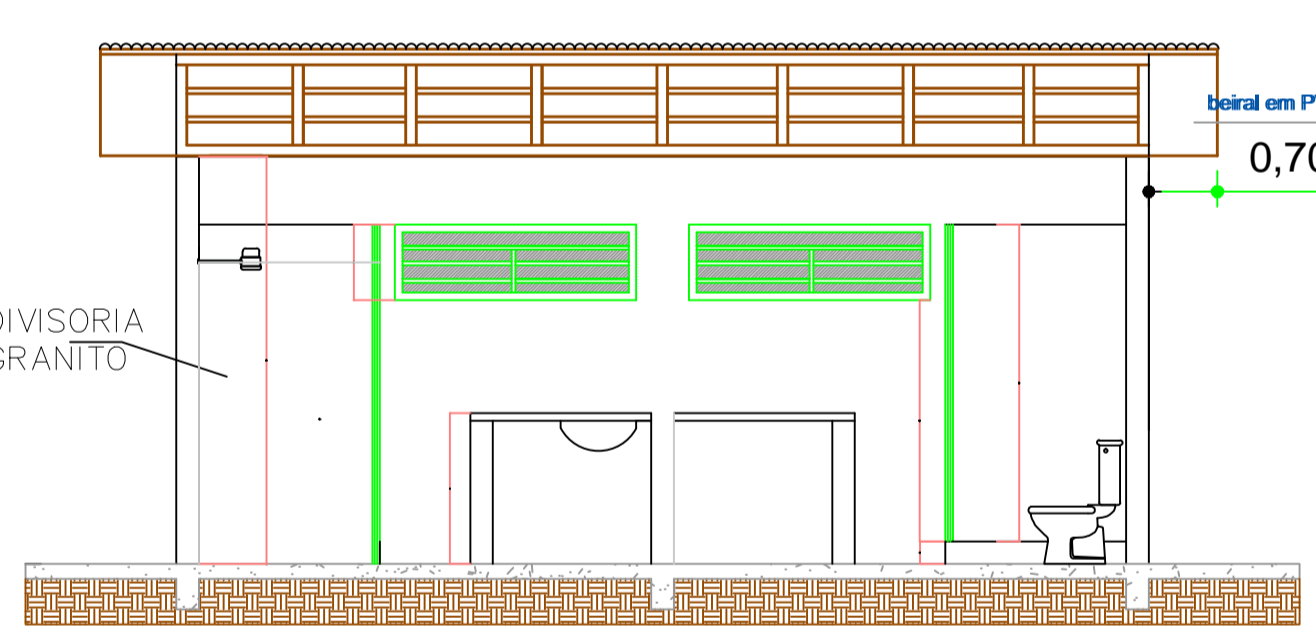


CORTE C-C'
ESCALA:1/50

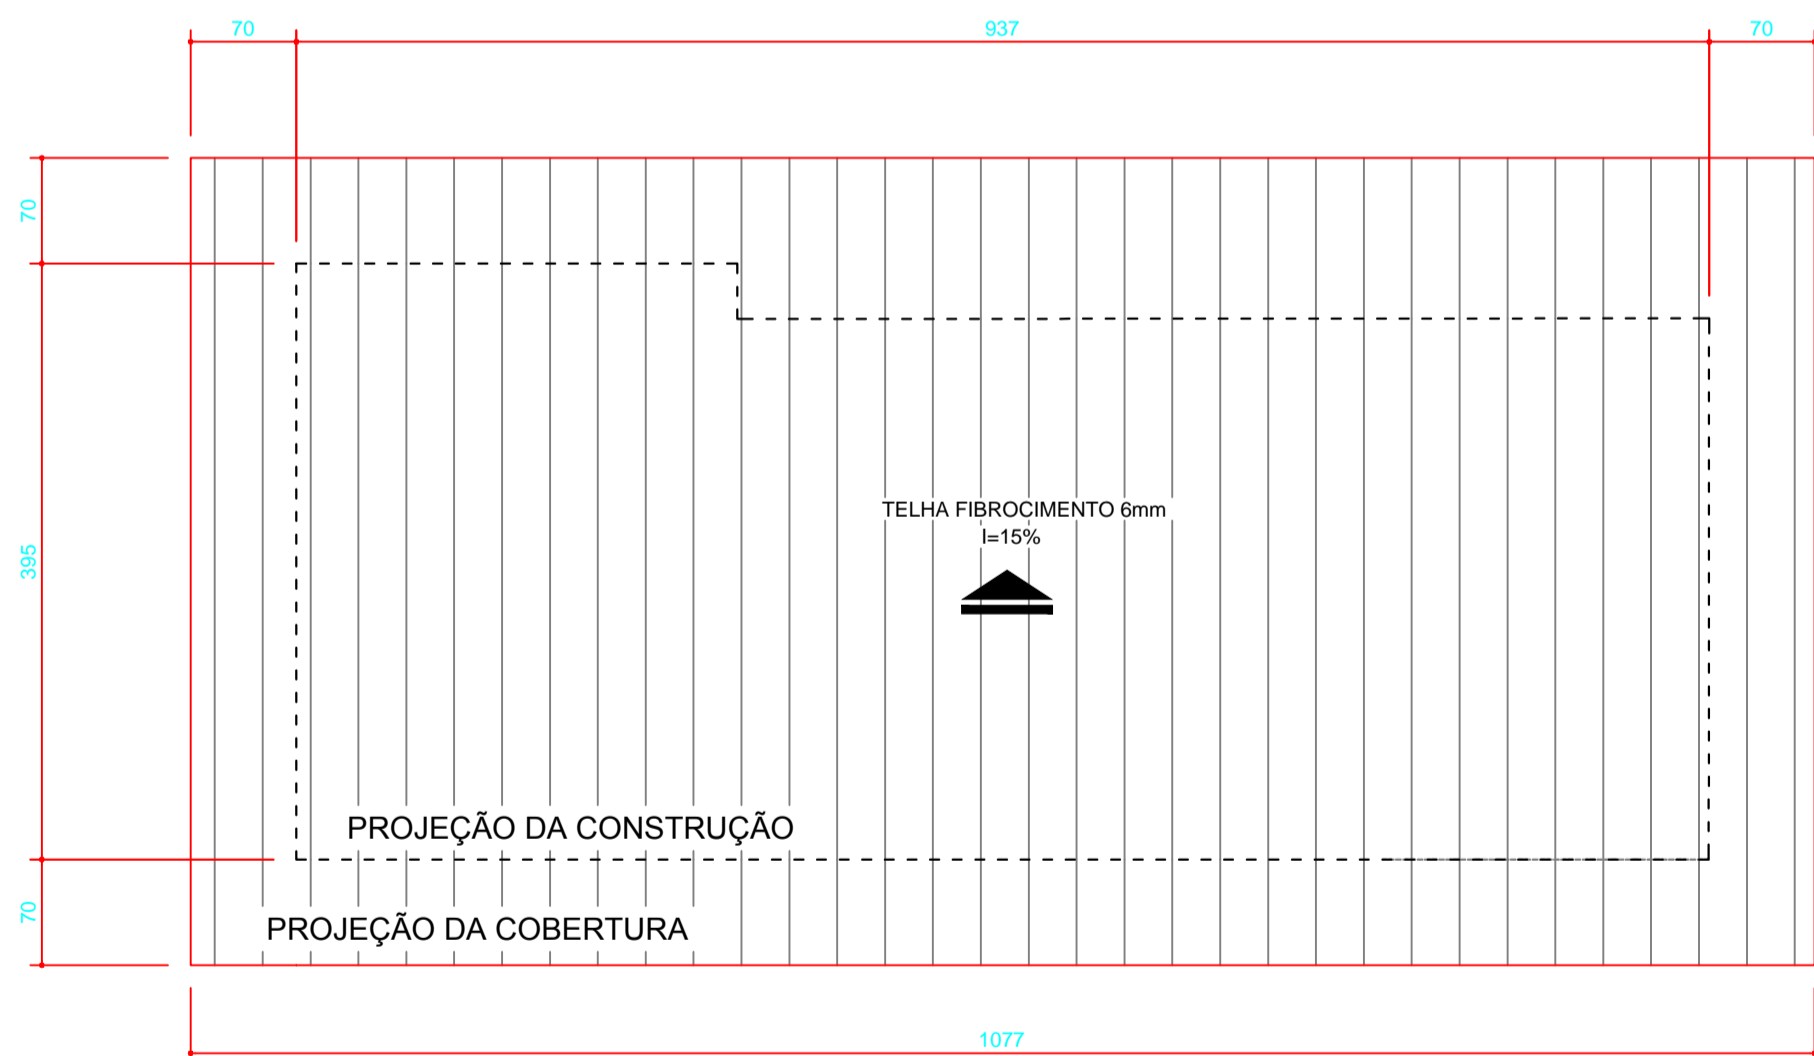


COBERTURA - LAVANDERIA FUNDOS
ESCALA:1/50

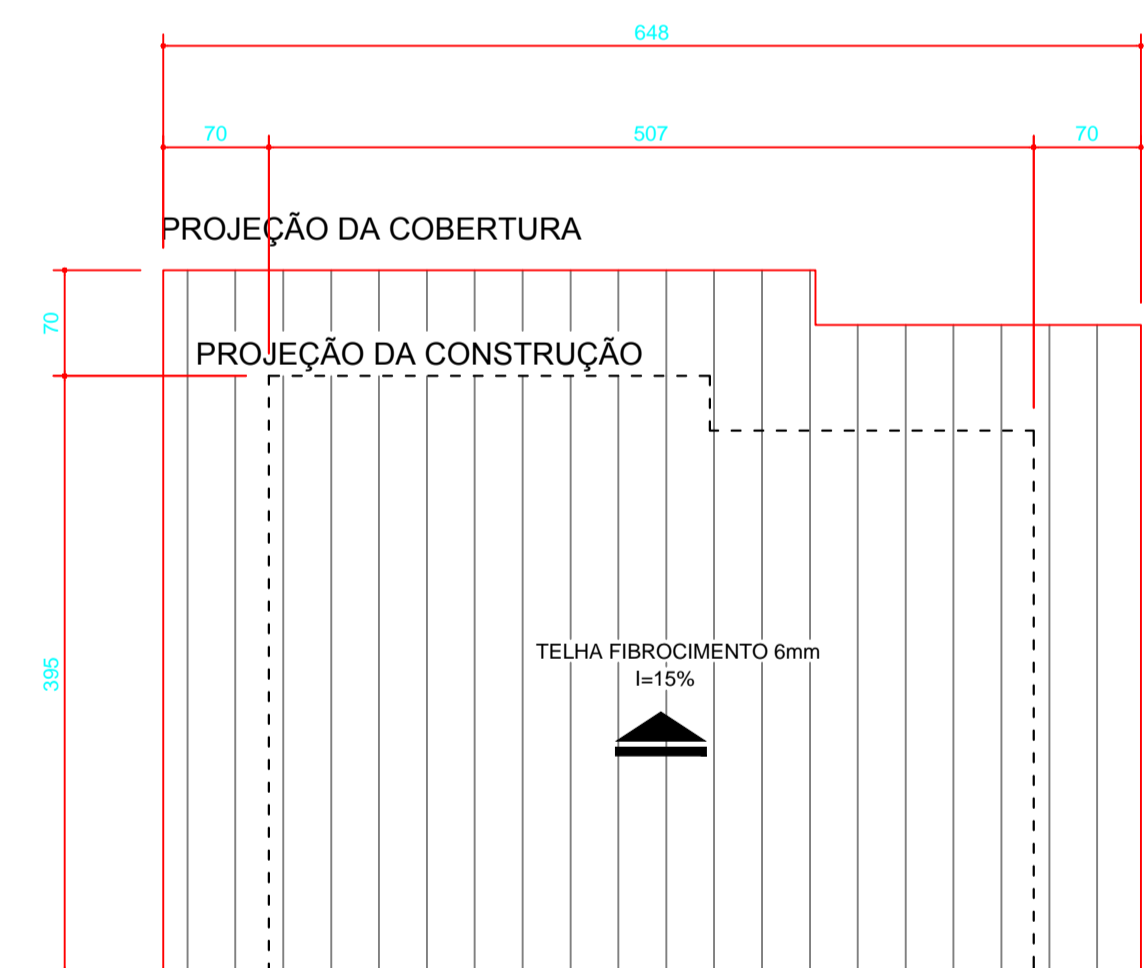

COBERTURA VESTIARIO - COZINHA
ESCALA:1/50

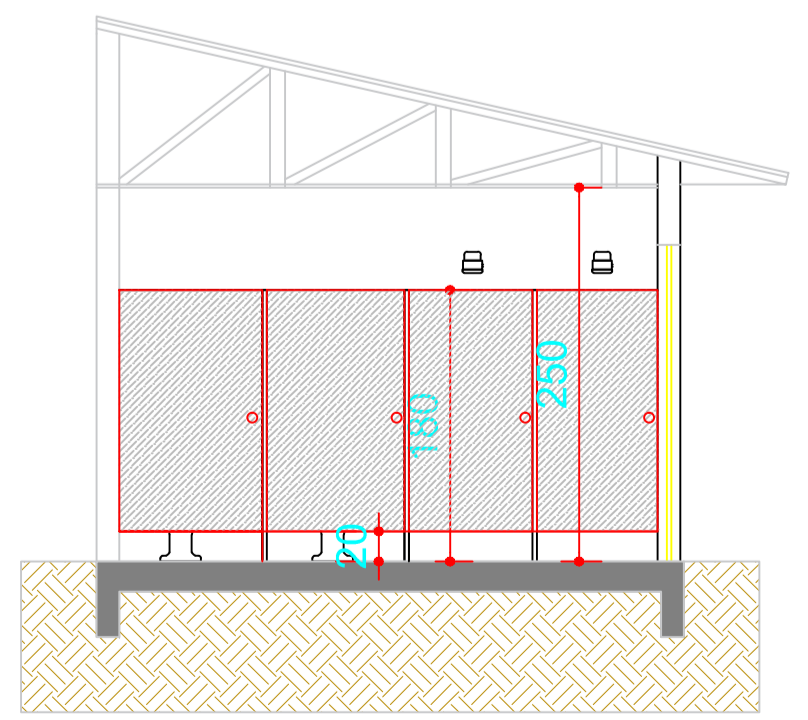

CORTE D-D'
ESCALA:1/50

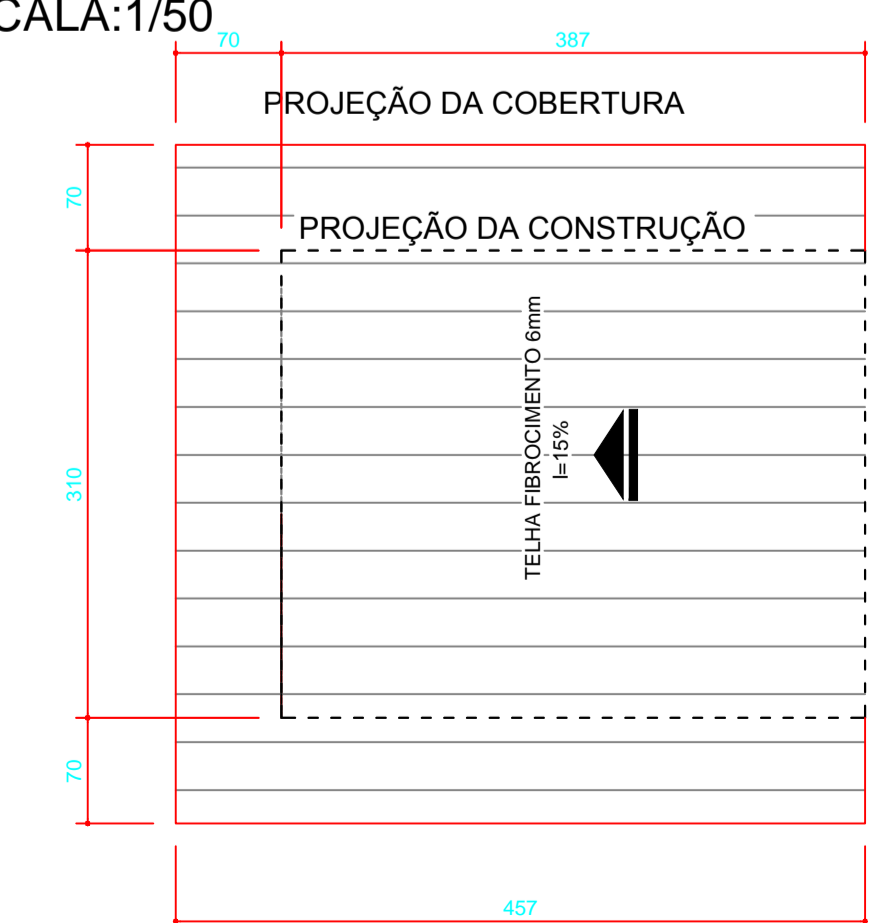

COBERTURA VESTIARIO -MATERNAL 1
ESCALA:1/50

ÁREA TOTAL	676,78 m ²
ÁREA EXISTENTE À REFORMAR	610,00 m ²
ÁREA EXISTENTE À REGULARIZAR	610,00 m ²
ÁREA À AMPLIAR	66,78 m ²

PROJETO ARQUITETONICO		
ESTATÍSTICA		
ENDEREÇO: CENTRO MUNICIPAL DE EDUCAÇÃO INFANTIL - ARCO IRIS Rua Professor Daniel Muraro - Centro - Céu Azul/PR Quadra 124 - Lotes 6, 7-A, 11-A E 12-A		
REFORMA E AMPLIAÇÃO CEMEI ARCO IRIS VESTIÁRIOS/TROCA DE PISOS		PRANCHAS: 3/4 PAPEL: A1
PROPRIETÁRIO:	RESPONSÁVEL TÉCNICO - PROJETO:	RESPONSÁVEL TÉCNICO - EXECUÇÃO:
CONTEÚDO: REPRESENTAÇÃO GRÁFICA E DETALHES	PROJETO: ABRIL DE 2020	ESCALA: Indicada
"A aprovação do presente projeto pela prefeitura não reconhece a propriedade do imóvel."		