




PLANTA BAIXA - COBERTURA ALUZINCO  
ESCALA:1/50

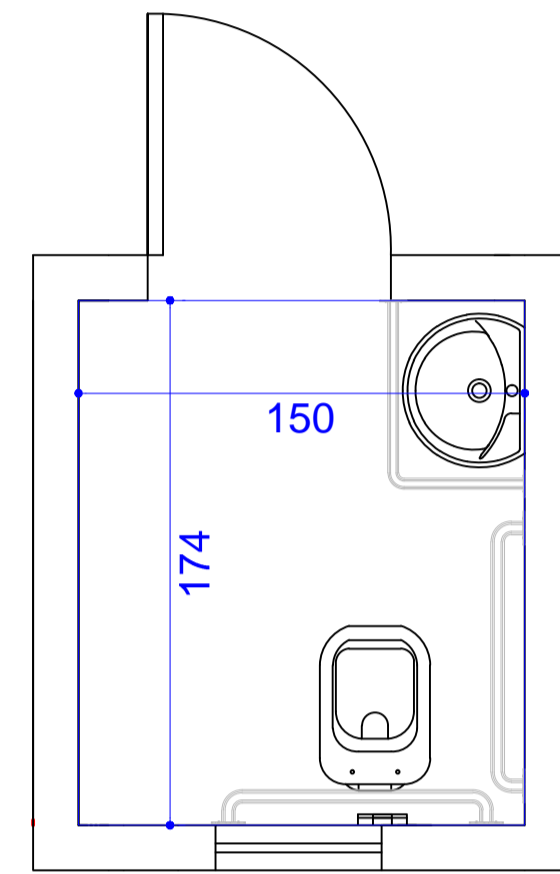




PLANTA BAIXA - BANHEIRO ADAPTADO  
ESCALA:1/25

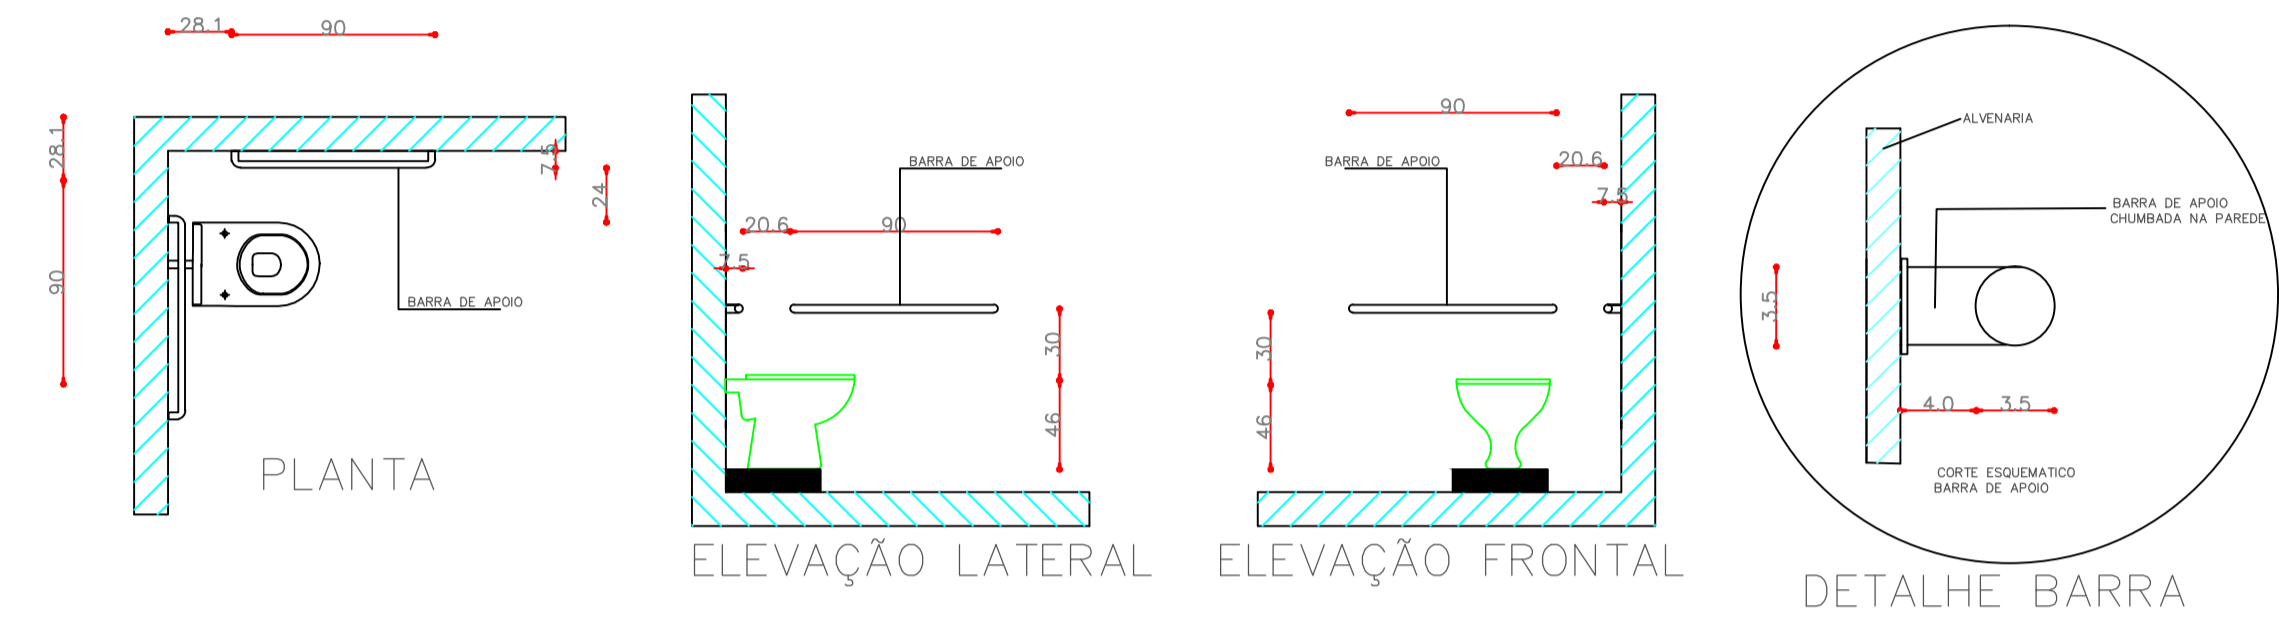


DETALHAMENTO DEFICIENTE FÍSICO  
SEM ESCALA

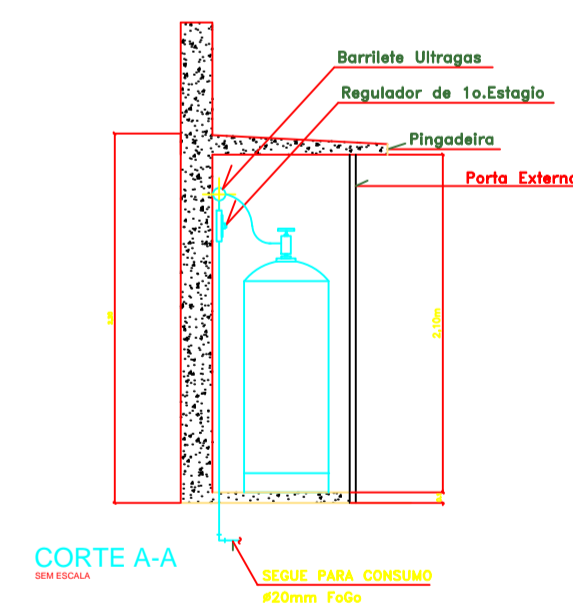


DETALHE  
BATERIA GLP - 2 CILINDROS 45kg

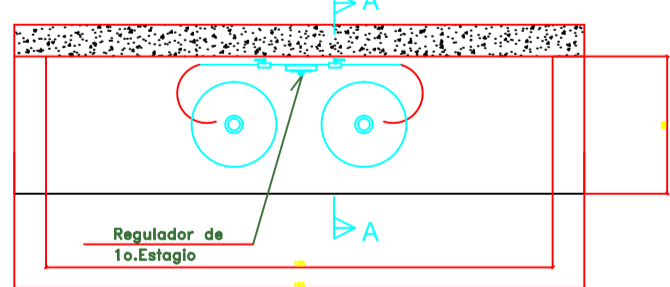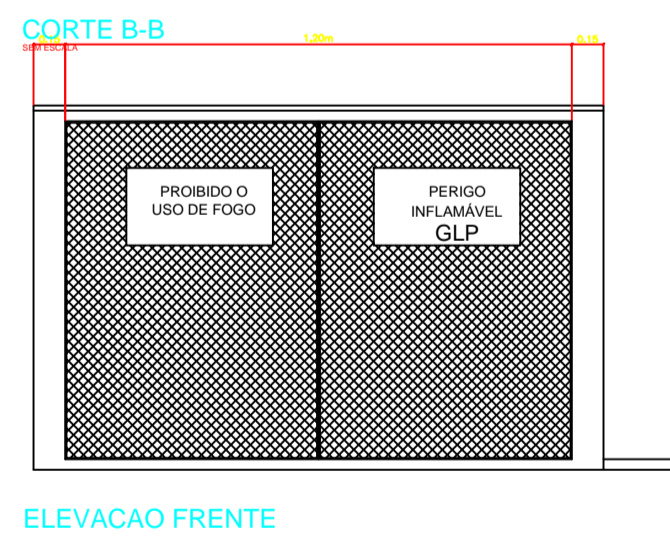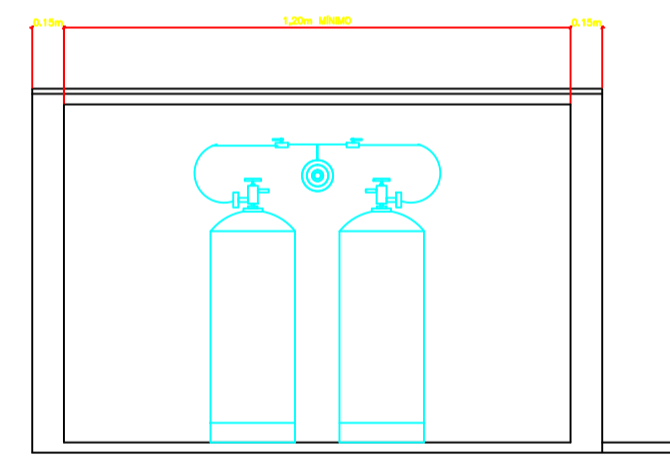

PLANTA

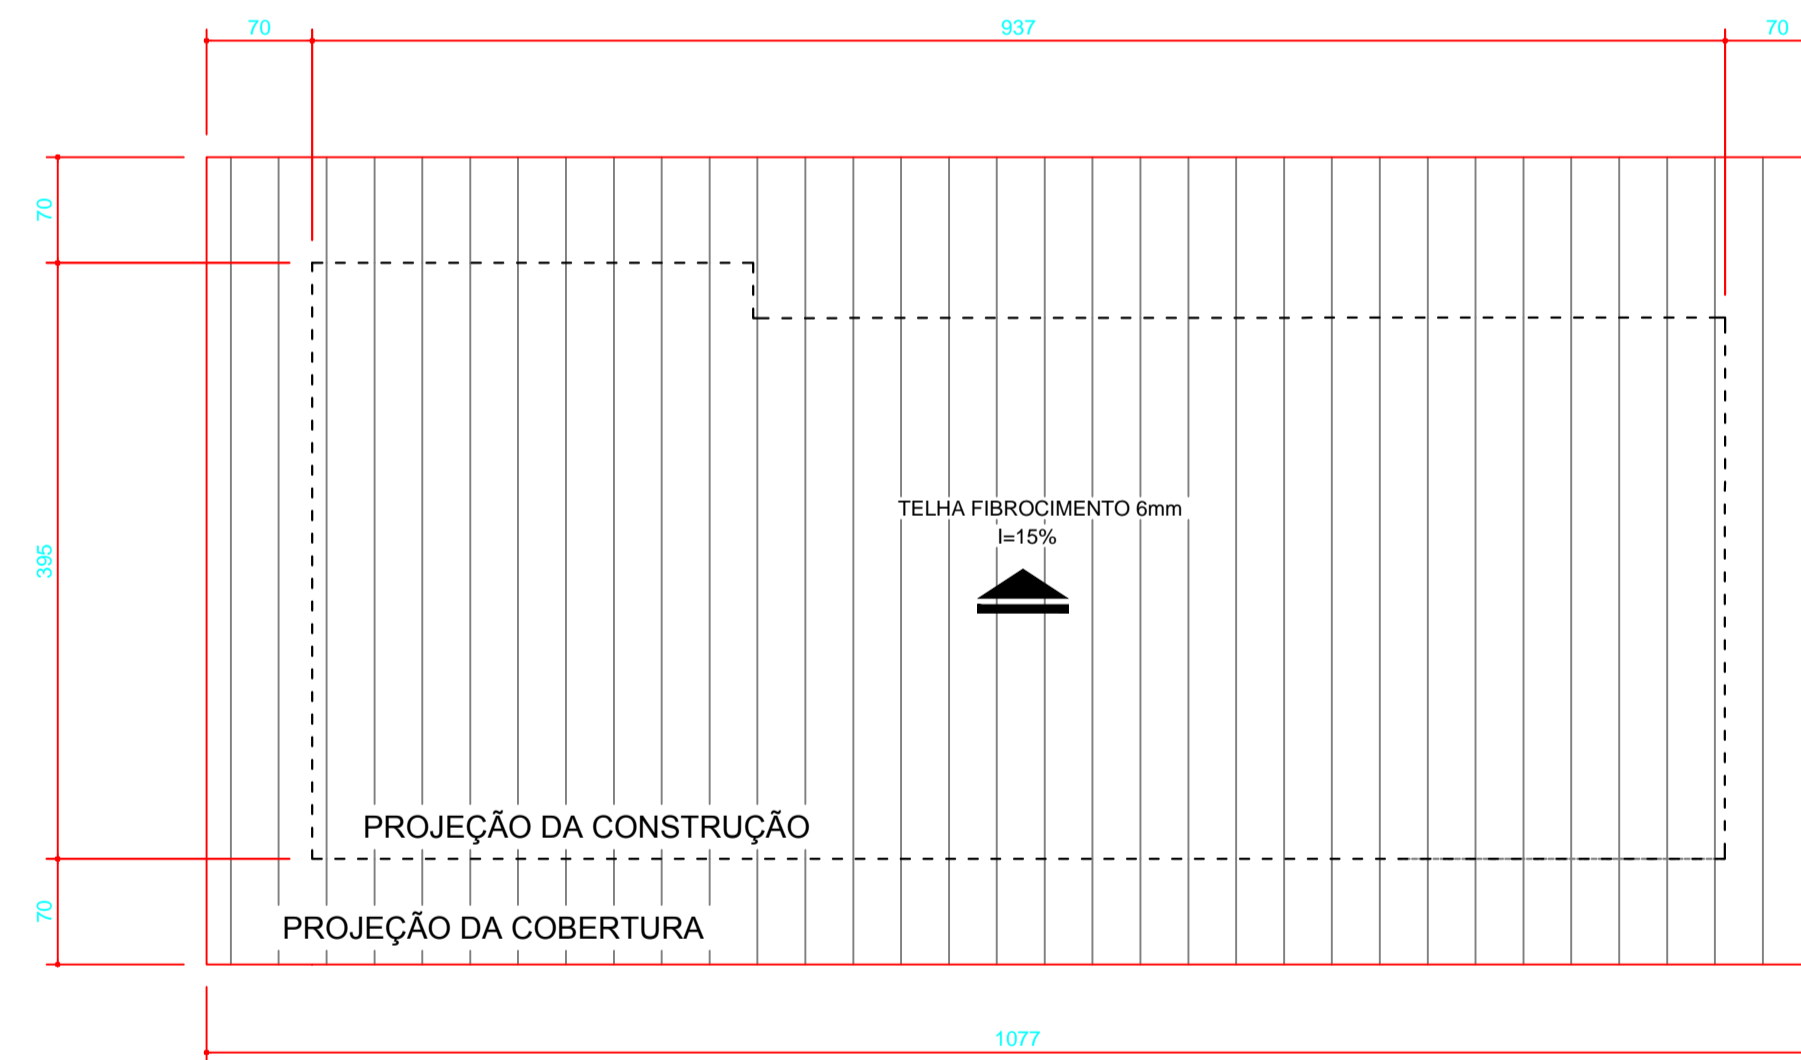

COBERTURA - LAVANDERIA  
ESCALA:1/50

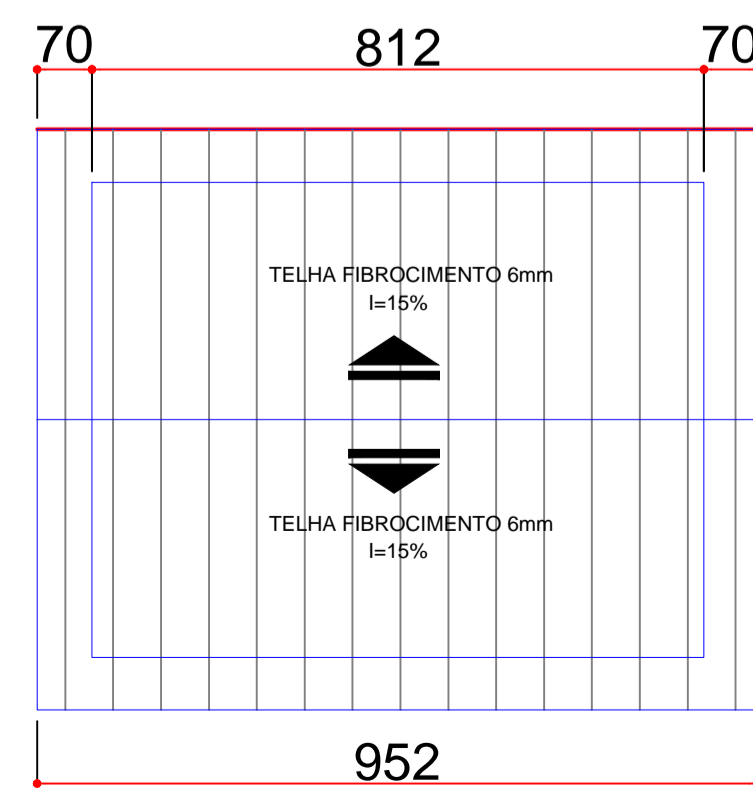

COBERTURA - ESCOLA  
ESCALA:1/100

ÁREA TOTAL 789,14 m<sup>2</sup>  
 ÁREA EXISTENTE À REFORMAR 71,98 m<sup>2</sup>  
 ÁREA EXISTENTE À REGULARIZAR 710,00 m<sup>2</sup>  
 ÁREA À AMPLIAR 79,14 m<sup>2</sup>

PROJETO ARQUITETONICO

ESTATÍSTICA

ENDEREÇO: ESCOLA ESTADUAL BOA VISTA - (ESCOLA MUNICIPAL OLAVO BILAC)  
 RUA DOS MARFINS, BOA VISTA / LT-09 / QD-02  
 CÉU AZUL - PR

REFORMA E AMPLIAÇÃO ESCOLA MUNICIPAL  
 OLAVO BILAC

FRANCHA:

3/6

PAPEL:

A1

PROPRIETÁRIO: \_\_\_\_\_ RESPONSÁVEL TÉCNICO - PROJETO: \_\_\_\_\_ RESPONSÁVEL TÉCNICO - EXECUÇÃO: \_\_\_\_\_

CONTEÚDO: REPRESENTAÇÃO GRÁFICA E DETALHES

PROJETO:  
 ABRIL DE 2020

ESCALA:  
 Indicada

"A aprovação do presente projeto pela prefeitura não reconhece a propriedade do imóvel."