




# PROJETO ESTRUTURAL

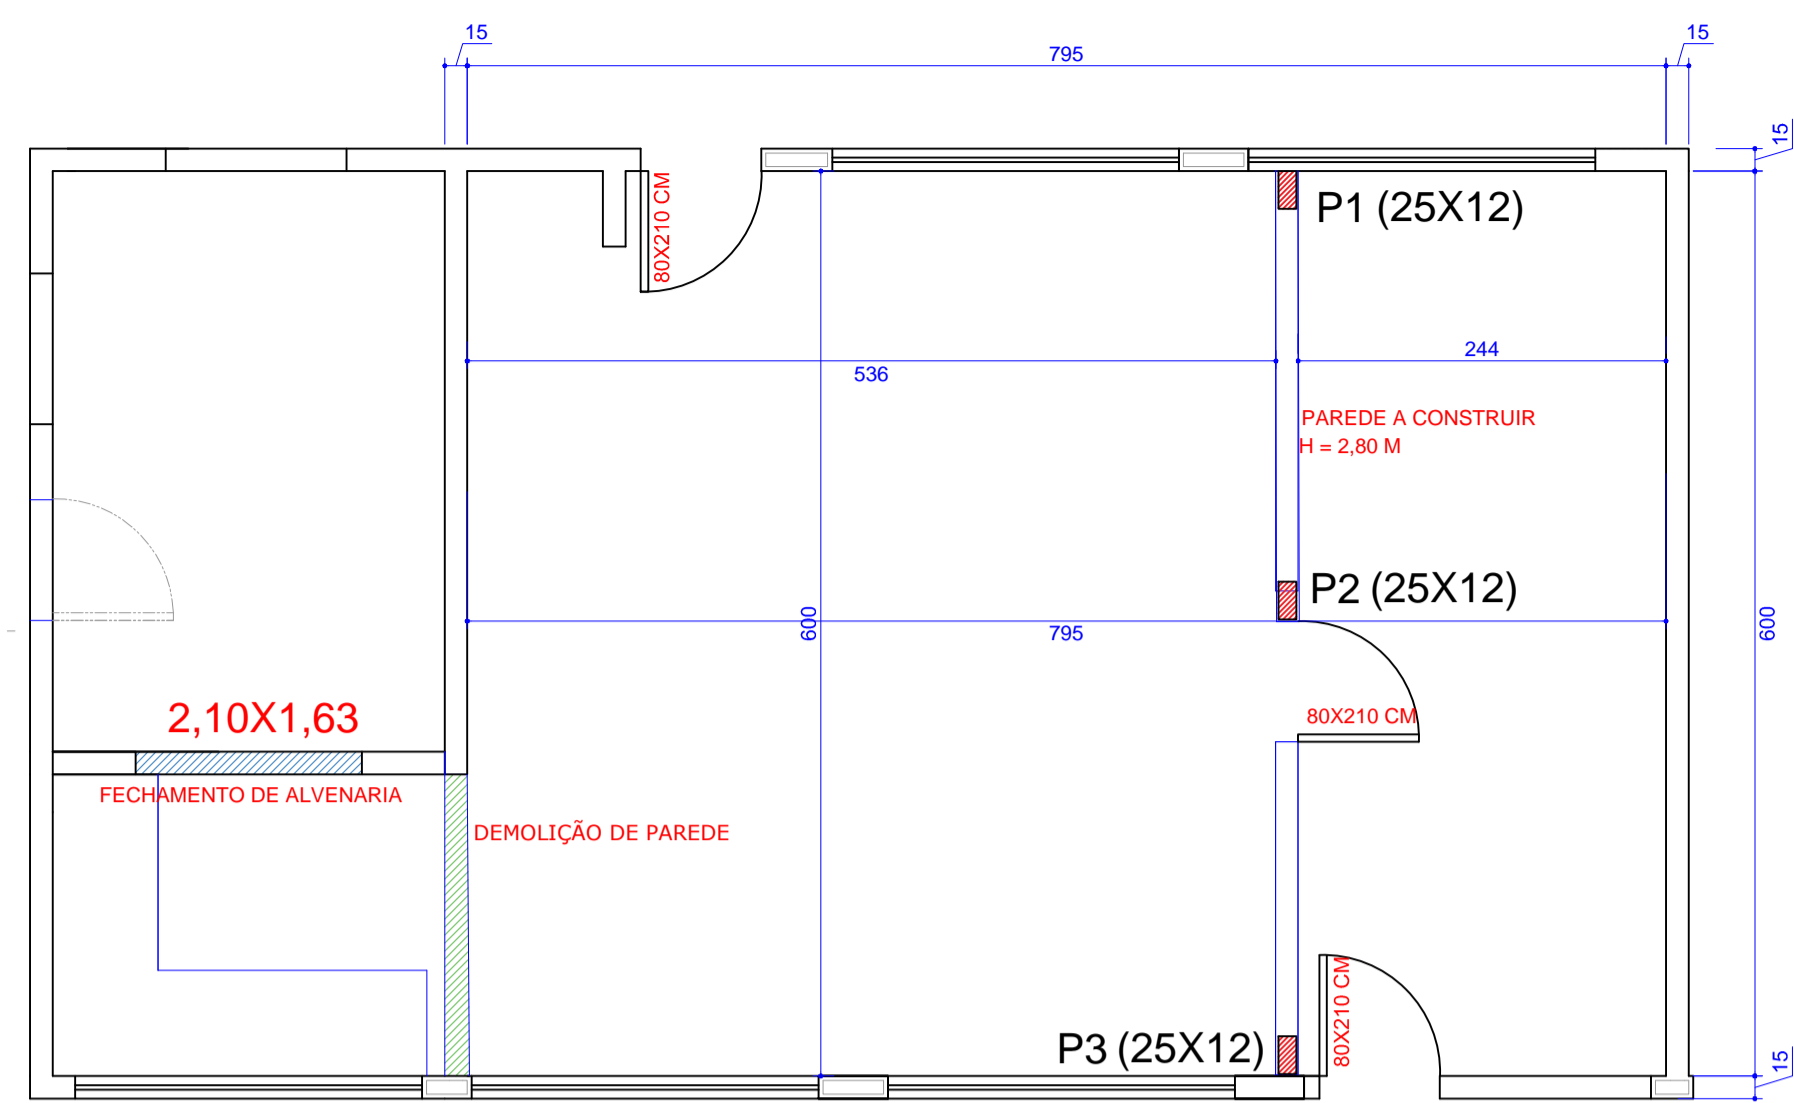


PLANTA BAIXA - COZINHA  
ESCALA:1/50

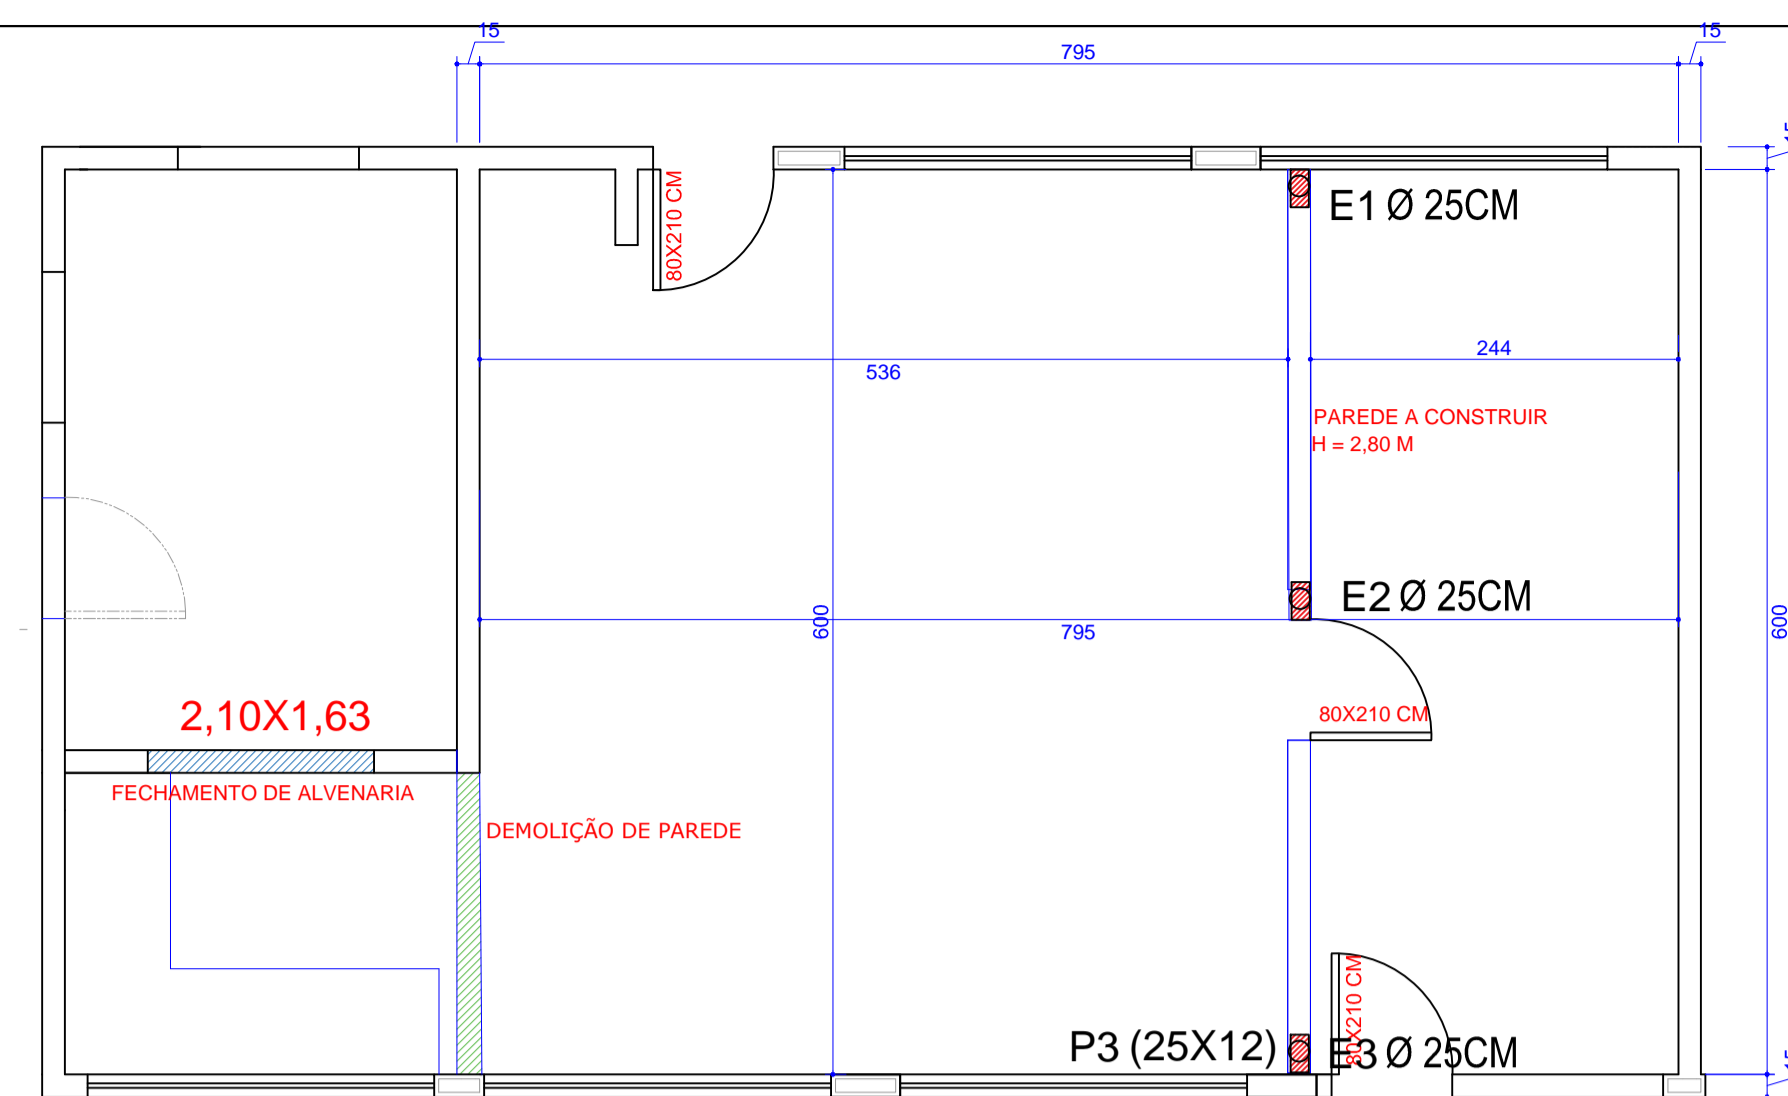

PLANTA BAIXA - COZINHA  
ESCALA:1/50

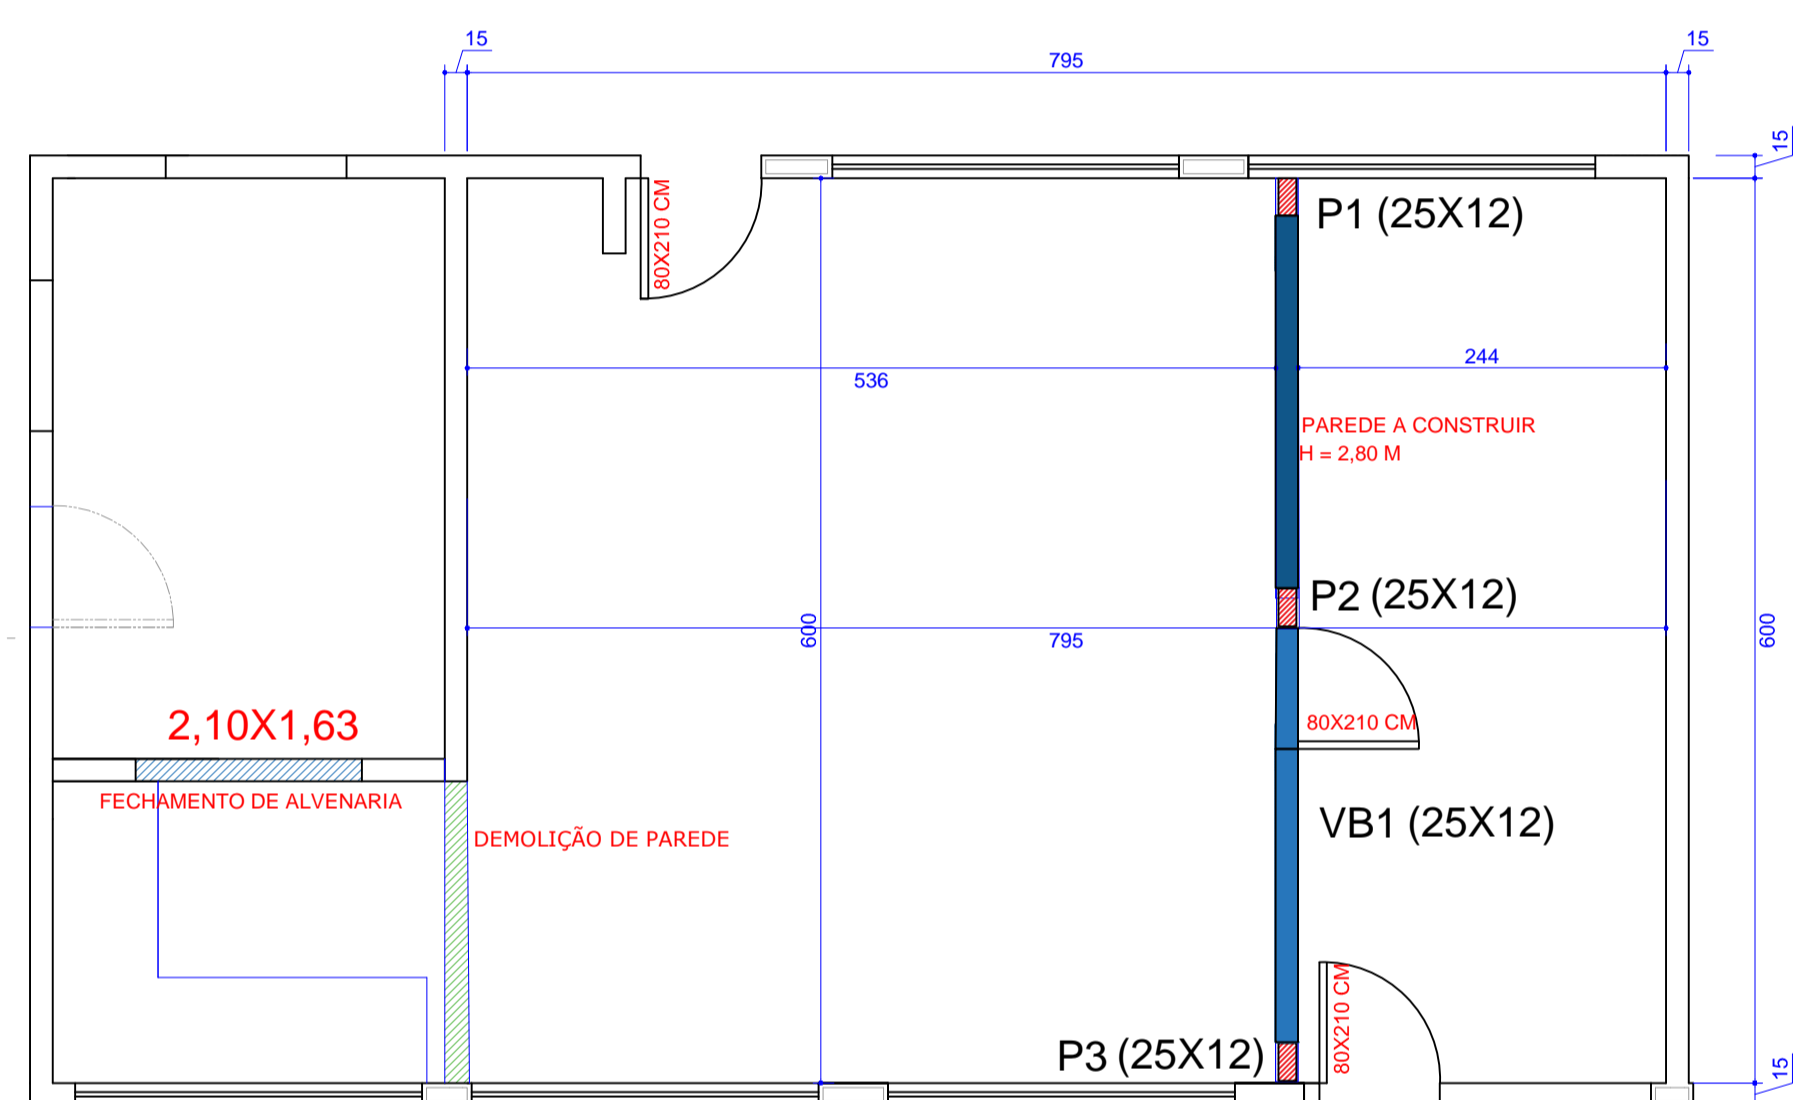


PLANTA BAIXA - COZINHA  
ESCALA:1/50

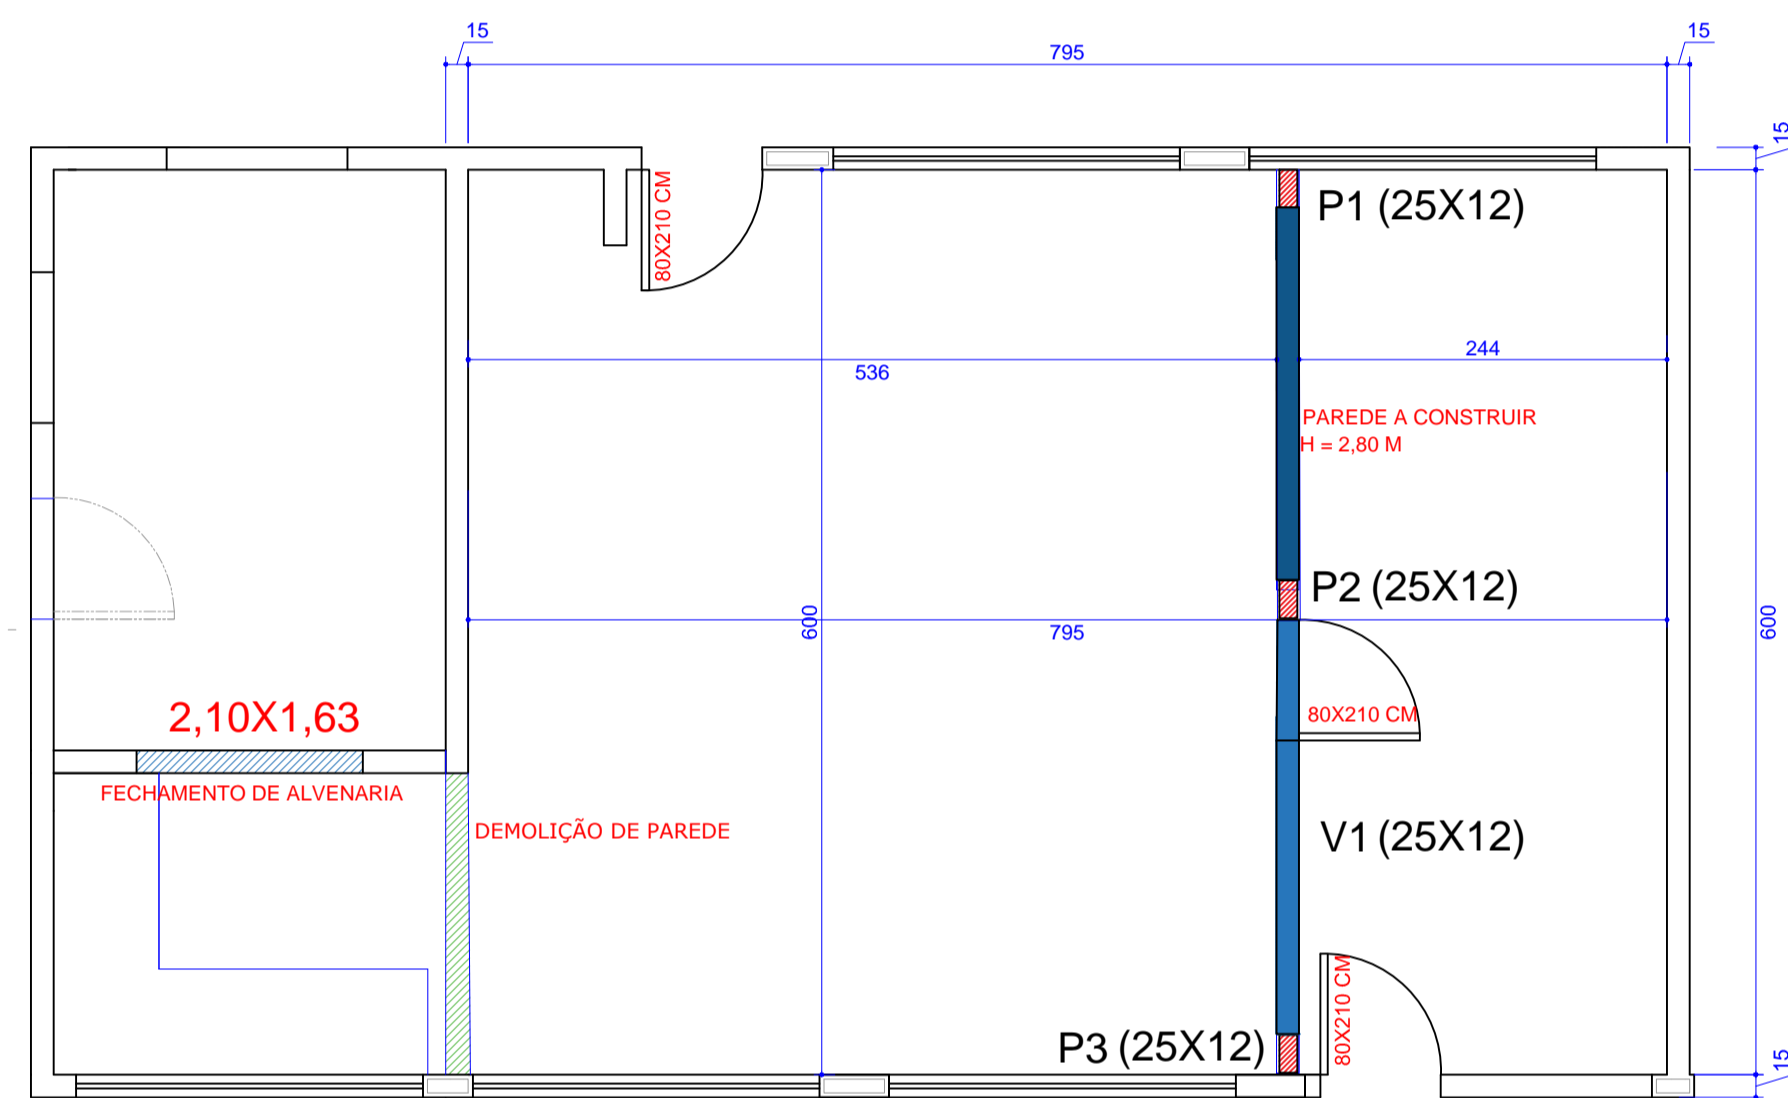



PLANTA BAIXA - COZINHA  
ESCALA:1/50

## ESTACAS E1 A E3

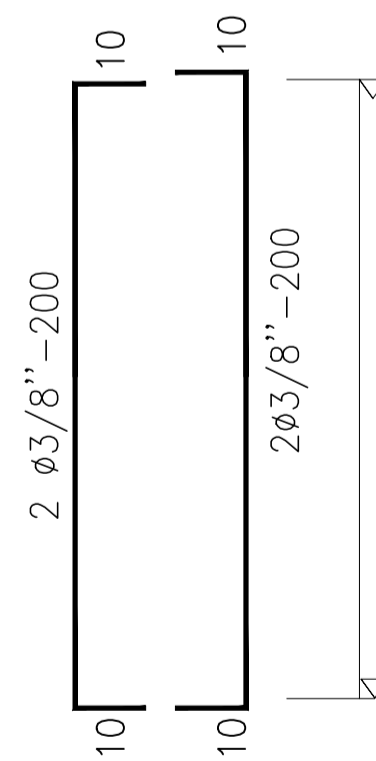


ESTACAS DIAM. 25CM

## VIGA SUPERIOR (25X12CM)

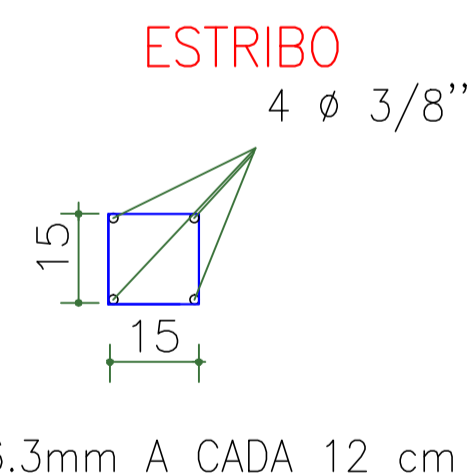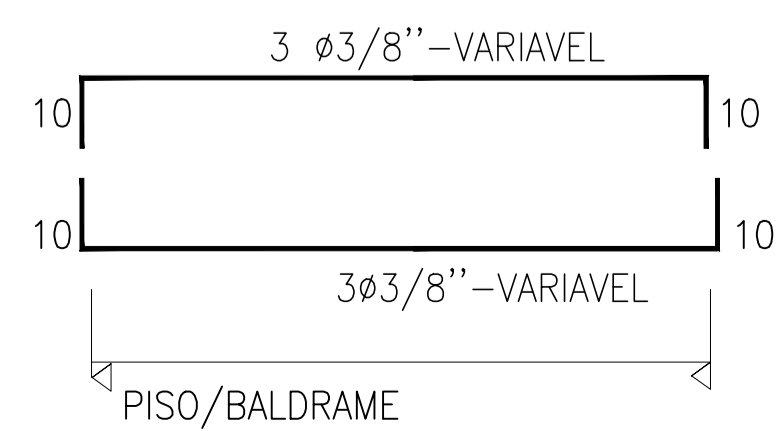


1 Ø 6.3mm A CADA 12 cm


## PILAR P1 A P3 =(10x25CM)

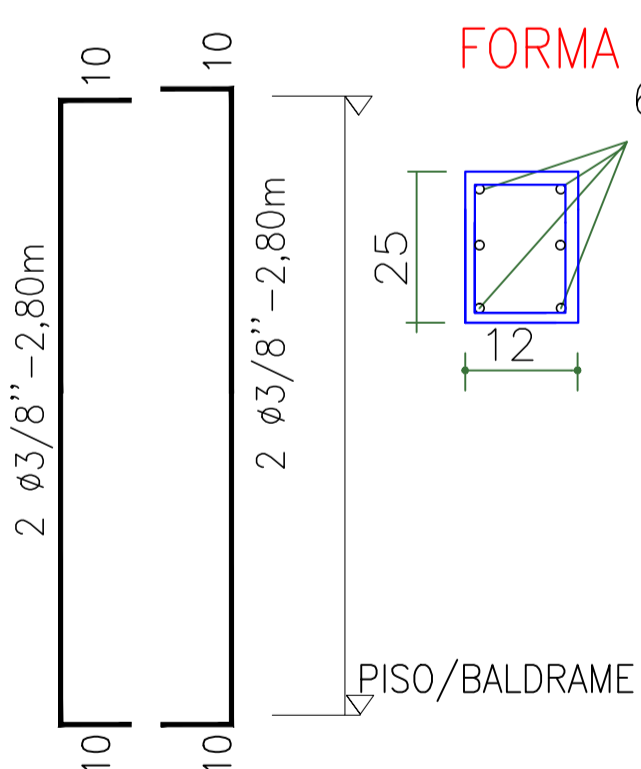

## FORMA

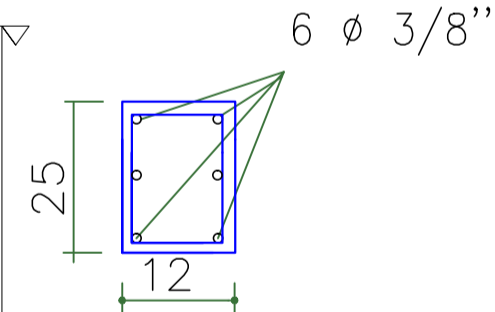


## ESTRIBO

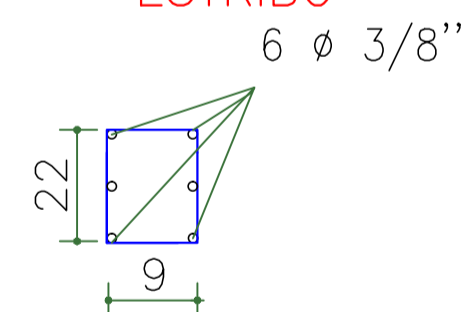


1 Ø 6.3mm A CADA 12 cm


## VIGA BALDRAME (25X12CM)

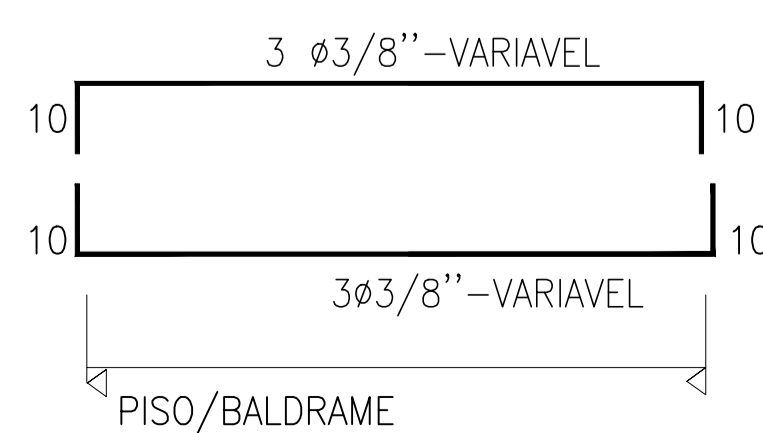

## FORMA

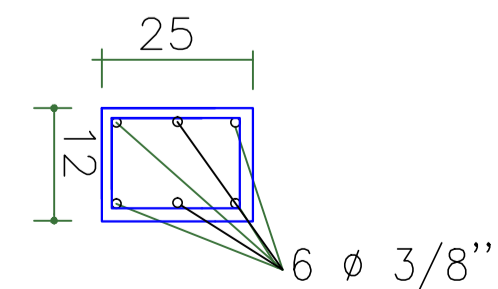

## ESTRIBO

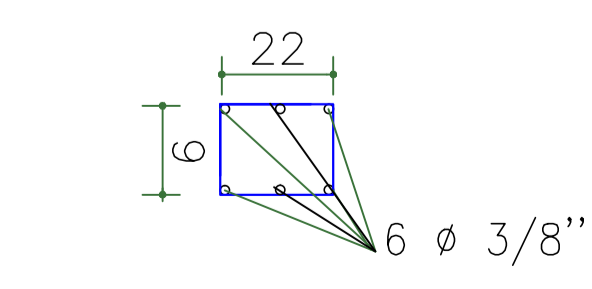

1 Ø 6.3mm A CADA 12 cm

## PROJETO ESTRUTURAL

### ESTATÍSTICA

ENDEREÇO: ESCOLA ESTADUAL BOA VISTA - (ESCOLA MUNICIPAL OLAVO BILAC)  
RUA DOS MARFINS, BOA VISTA / LT-09 / QD-02  
CEU AZUL - PR

REFORMA E AMPLIAÇÃO ESCOLA MUNICIPAL  
OLAVO BILAC

FRANCA: 3/3

PAPEL: A1

PROPRIETÁRIO: \_\_\_\_\_ RESPONSÁVEL TÉCNICO - PROJETO: \_\_\_\_\_ RESPONSÁVEL TÉCNICO - EXECUÇÃO: \_\_\_\_\_  
CONTEÚDO: REPRESENTAÇÃO GRÁFICA E DETALHES PROJETO: ABRIL DE 2020 ESCALA: Indicada

"A aprovação do presente projeto pela prefeitura não reconhece a propriedade do imóvel."