



PLANTA BAIXA:
ESCALA: 1/35

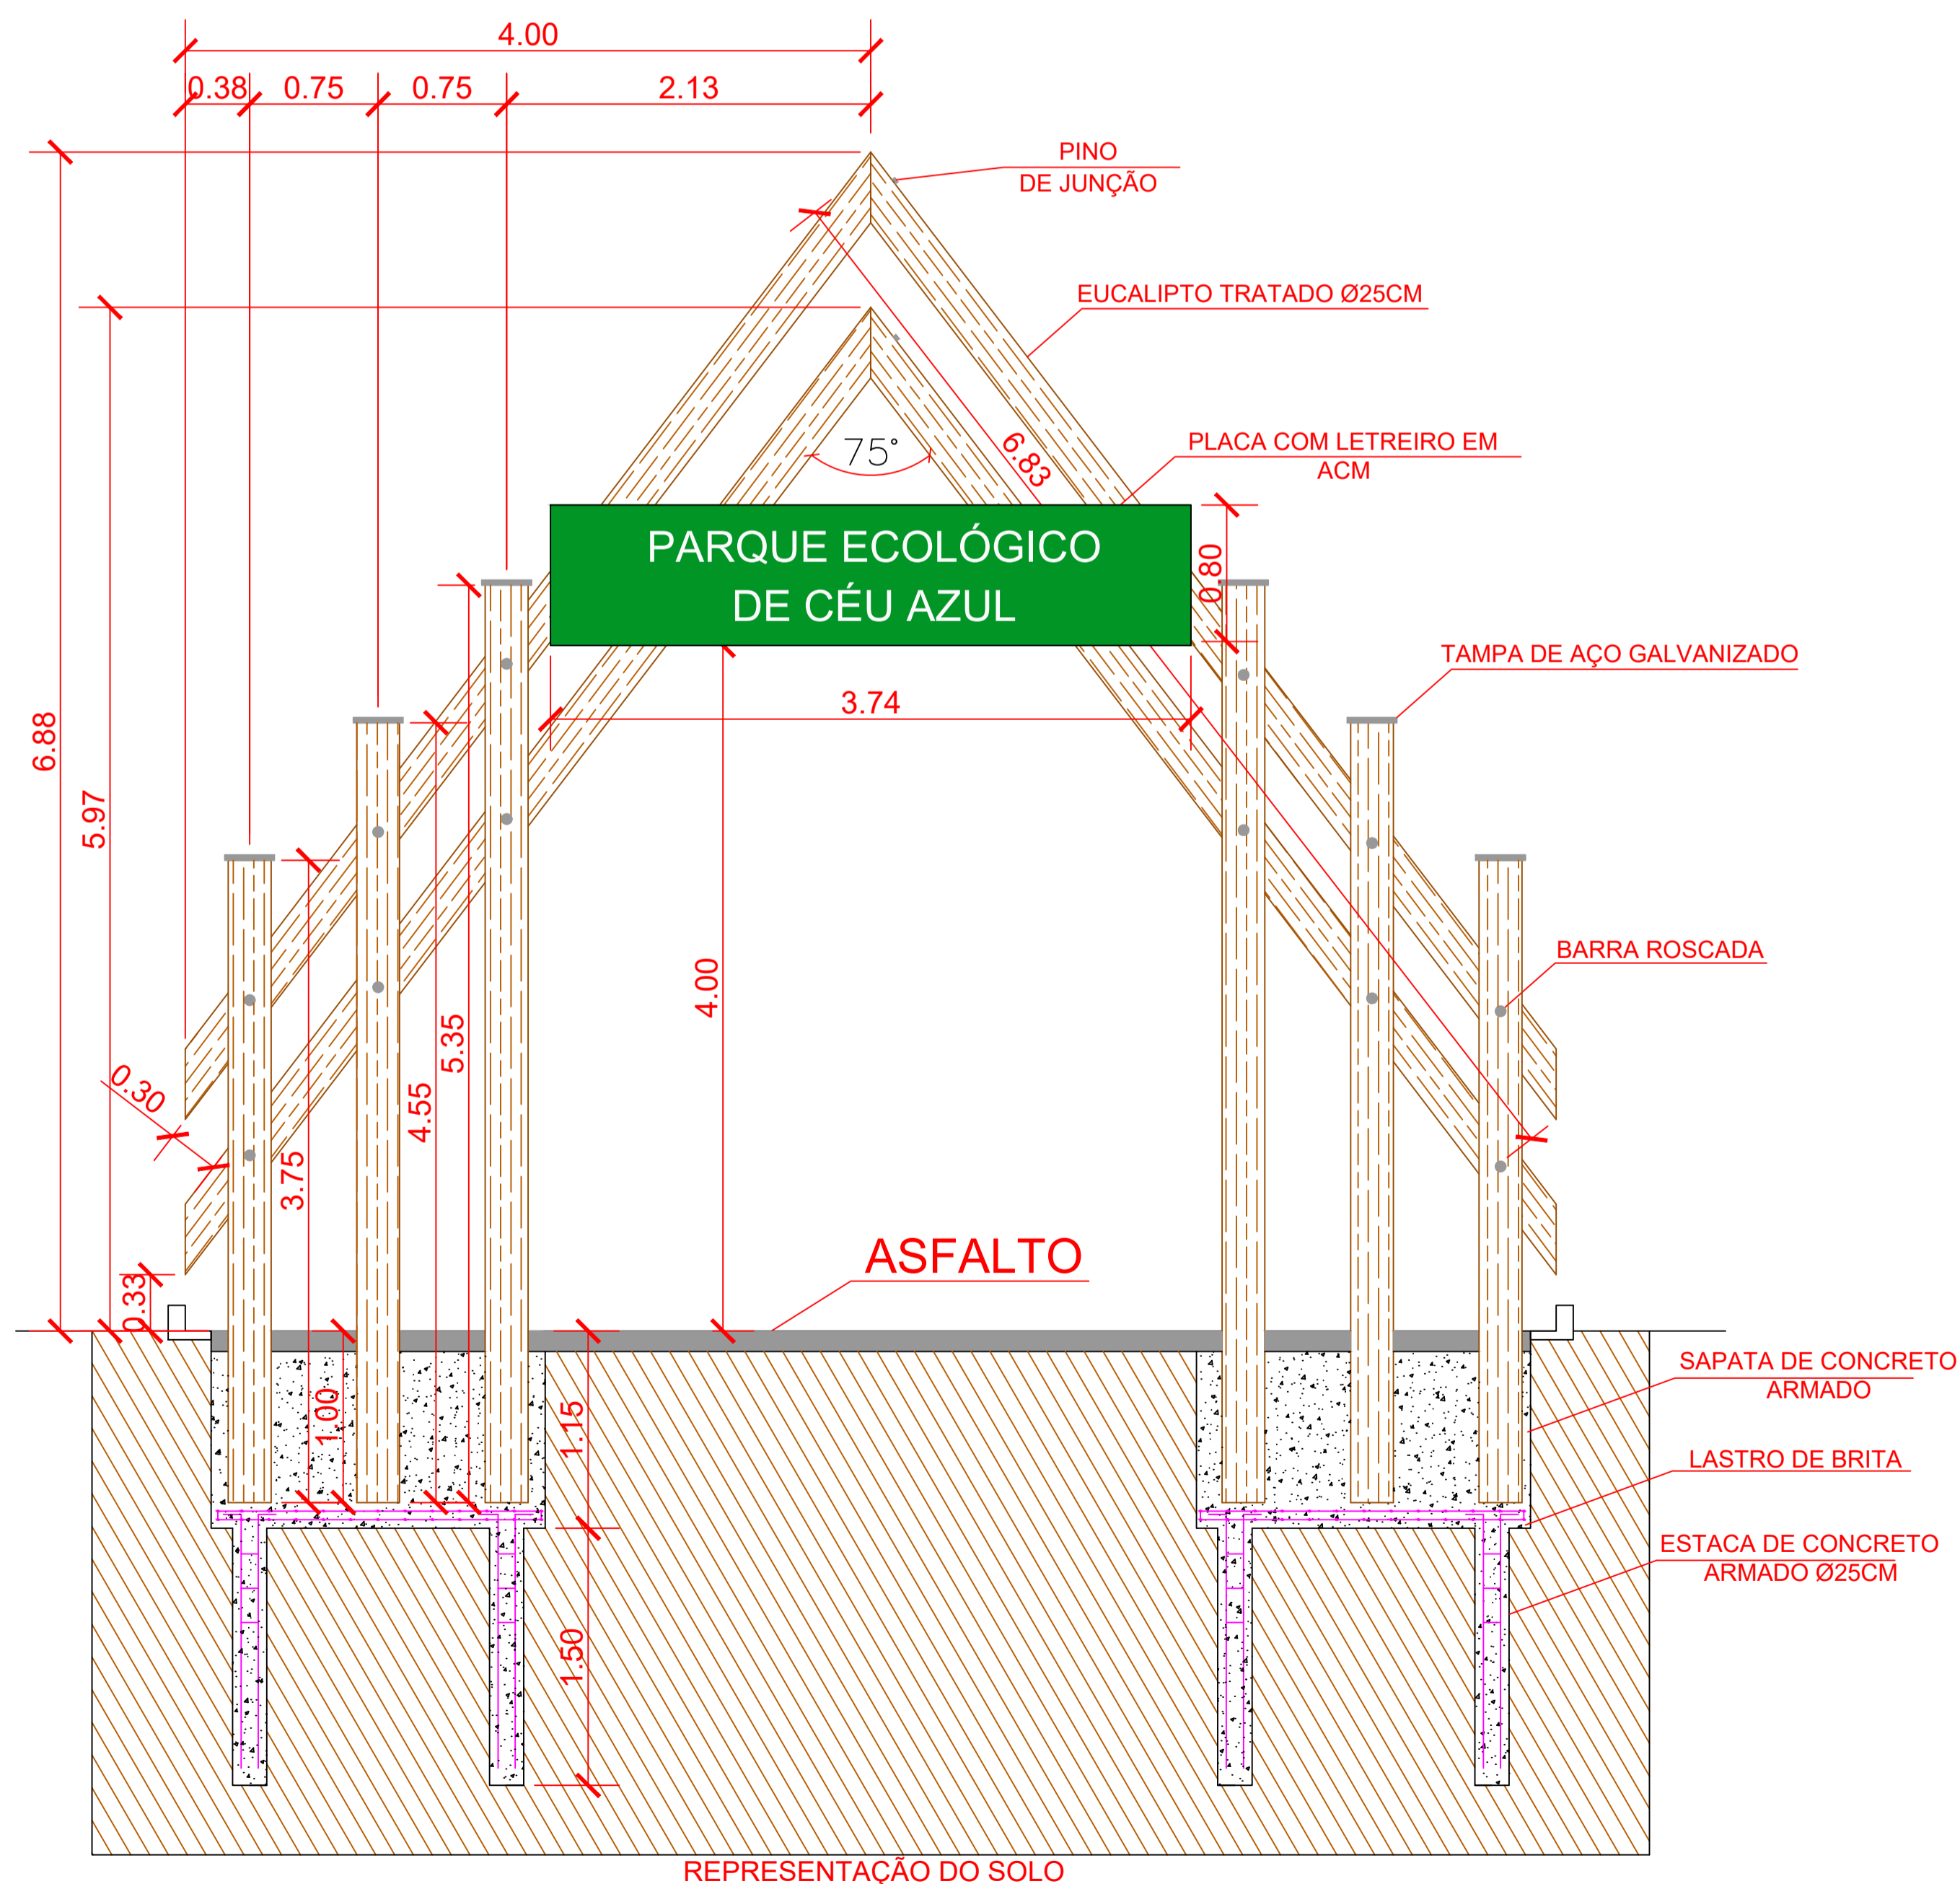

ELEVÇÃO:
ESCALA: 1/35

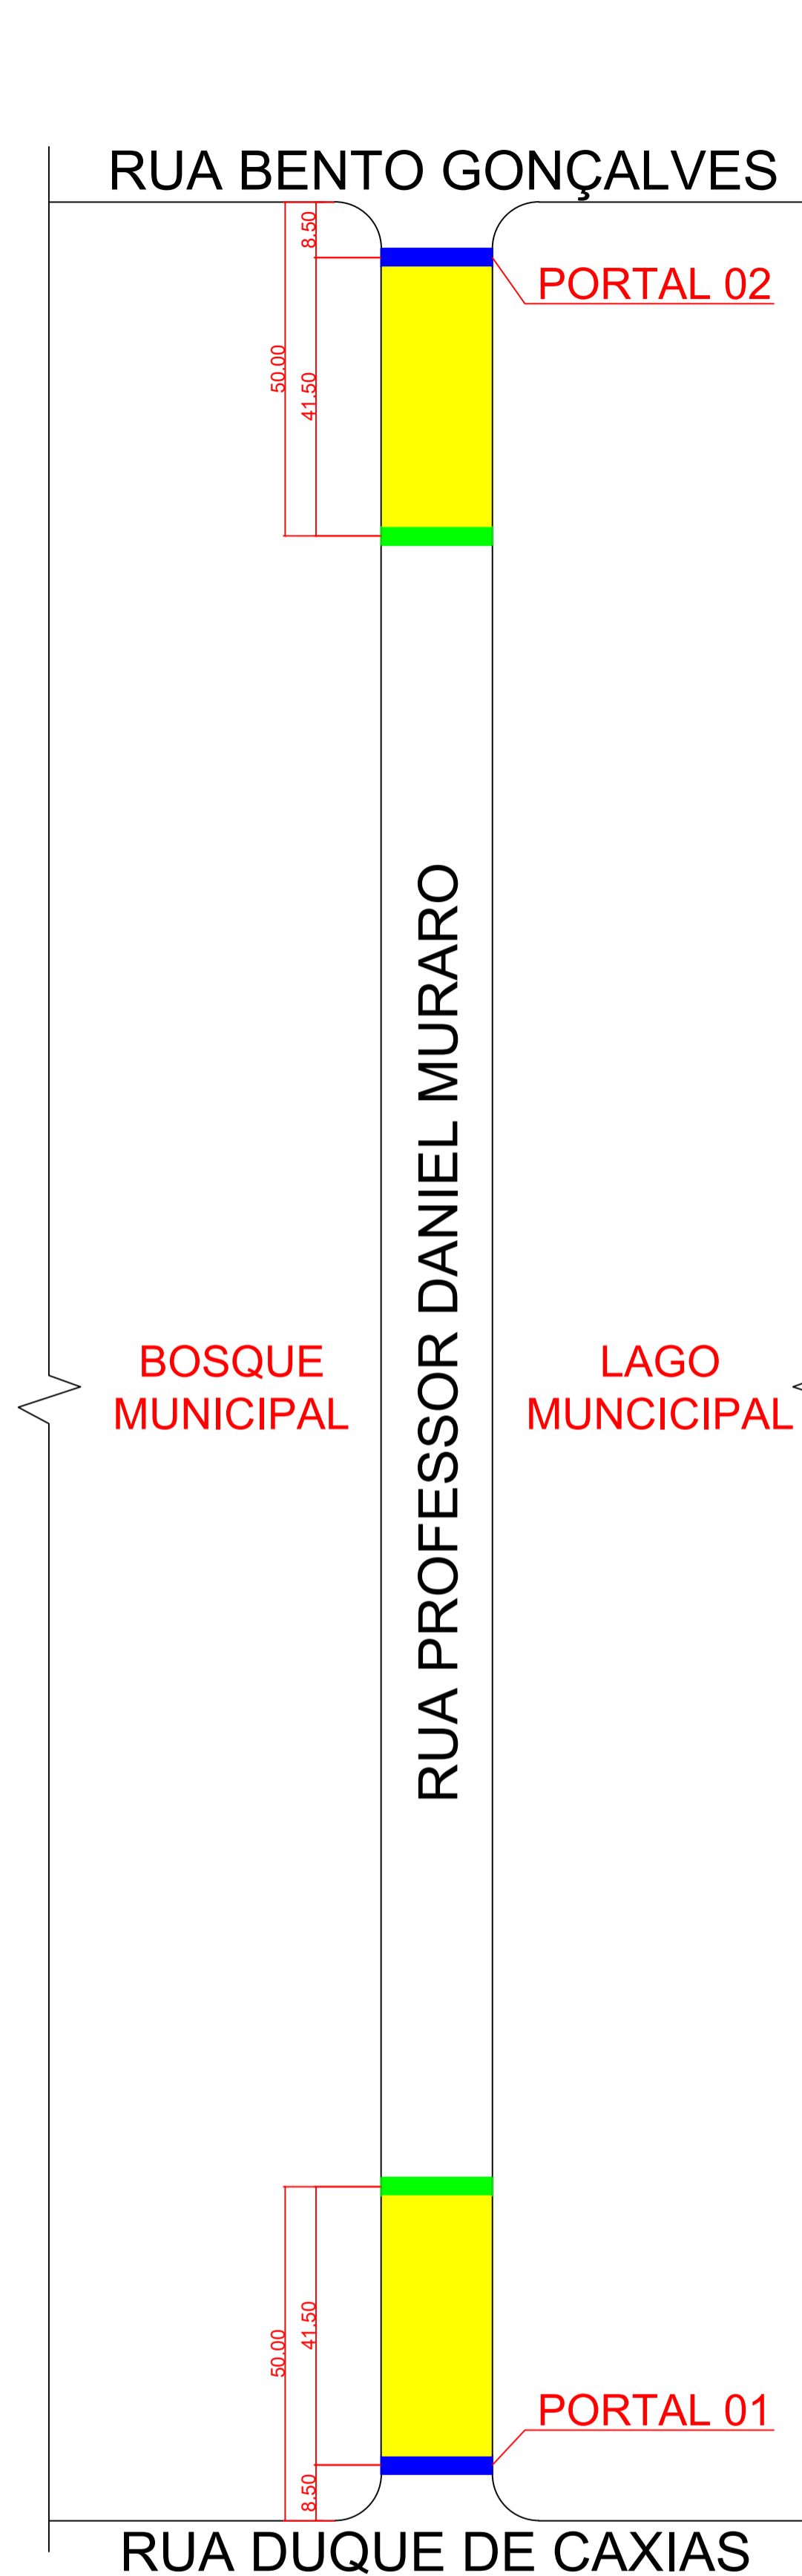

IMPLANTAÇÃO:
SEM ESCALA

SIMBOLOGIA:

- PORTAIS PARQUE ECOLÓGICO CÉU AZUL
- FLOREIRAS DE CONCRETO / BLOQUEIO DA VIA
- ESPAÇO RESERVADO À ESTACIONAMENTO E MANOBRA E ACESSO DE MORADORES



PERSPECTIVA:

<p>PROJETO ARQUITETÔNICO Obra: Implantação de 2 Portais Parque Ecológico / Piso para academia do lago</p>	Endereço:	MUNICÍPIO DE CÉU AZUL-PR	Conteúdo:	PROJETO ARQUITETÔNICO E DETALHAMENTO TÉCNICO	Área Total da obra:
	Projeto:	ALESSANDRO SANFELIZ	Resp. Técnico:	ALESSANDRO SANFELIZ CAU A 137617-9	Proprietário:
				Folha:	1/2
				Data:	JUNHO/2020
				Escala:	INDICADA