



PLANTA BAIXA:
ESCALA: 1/35

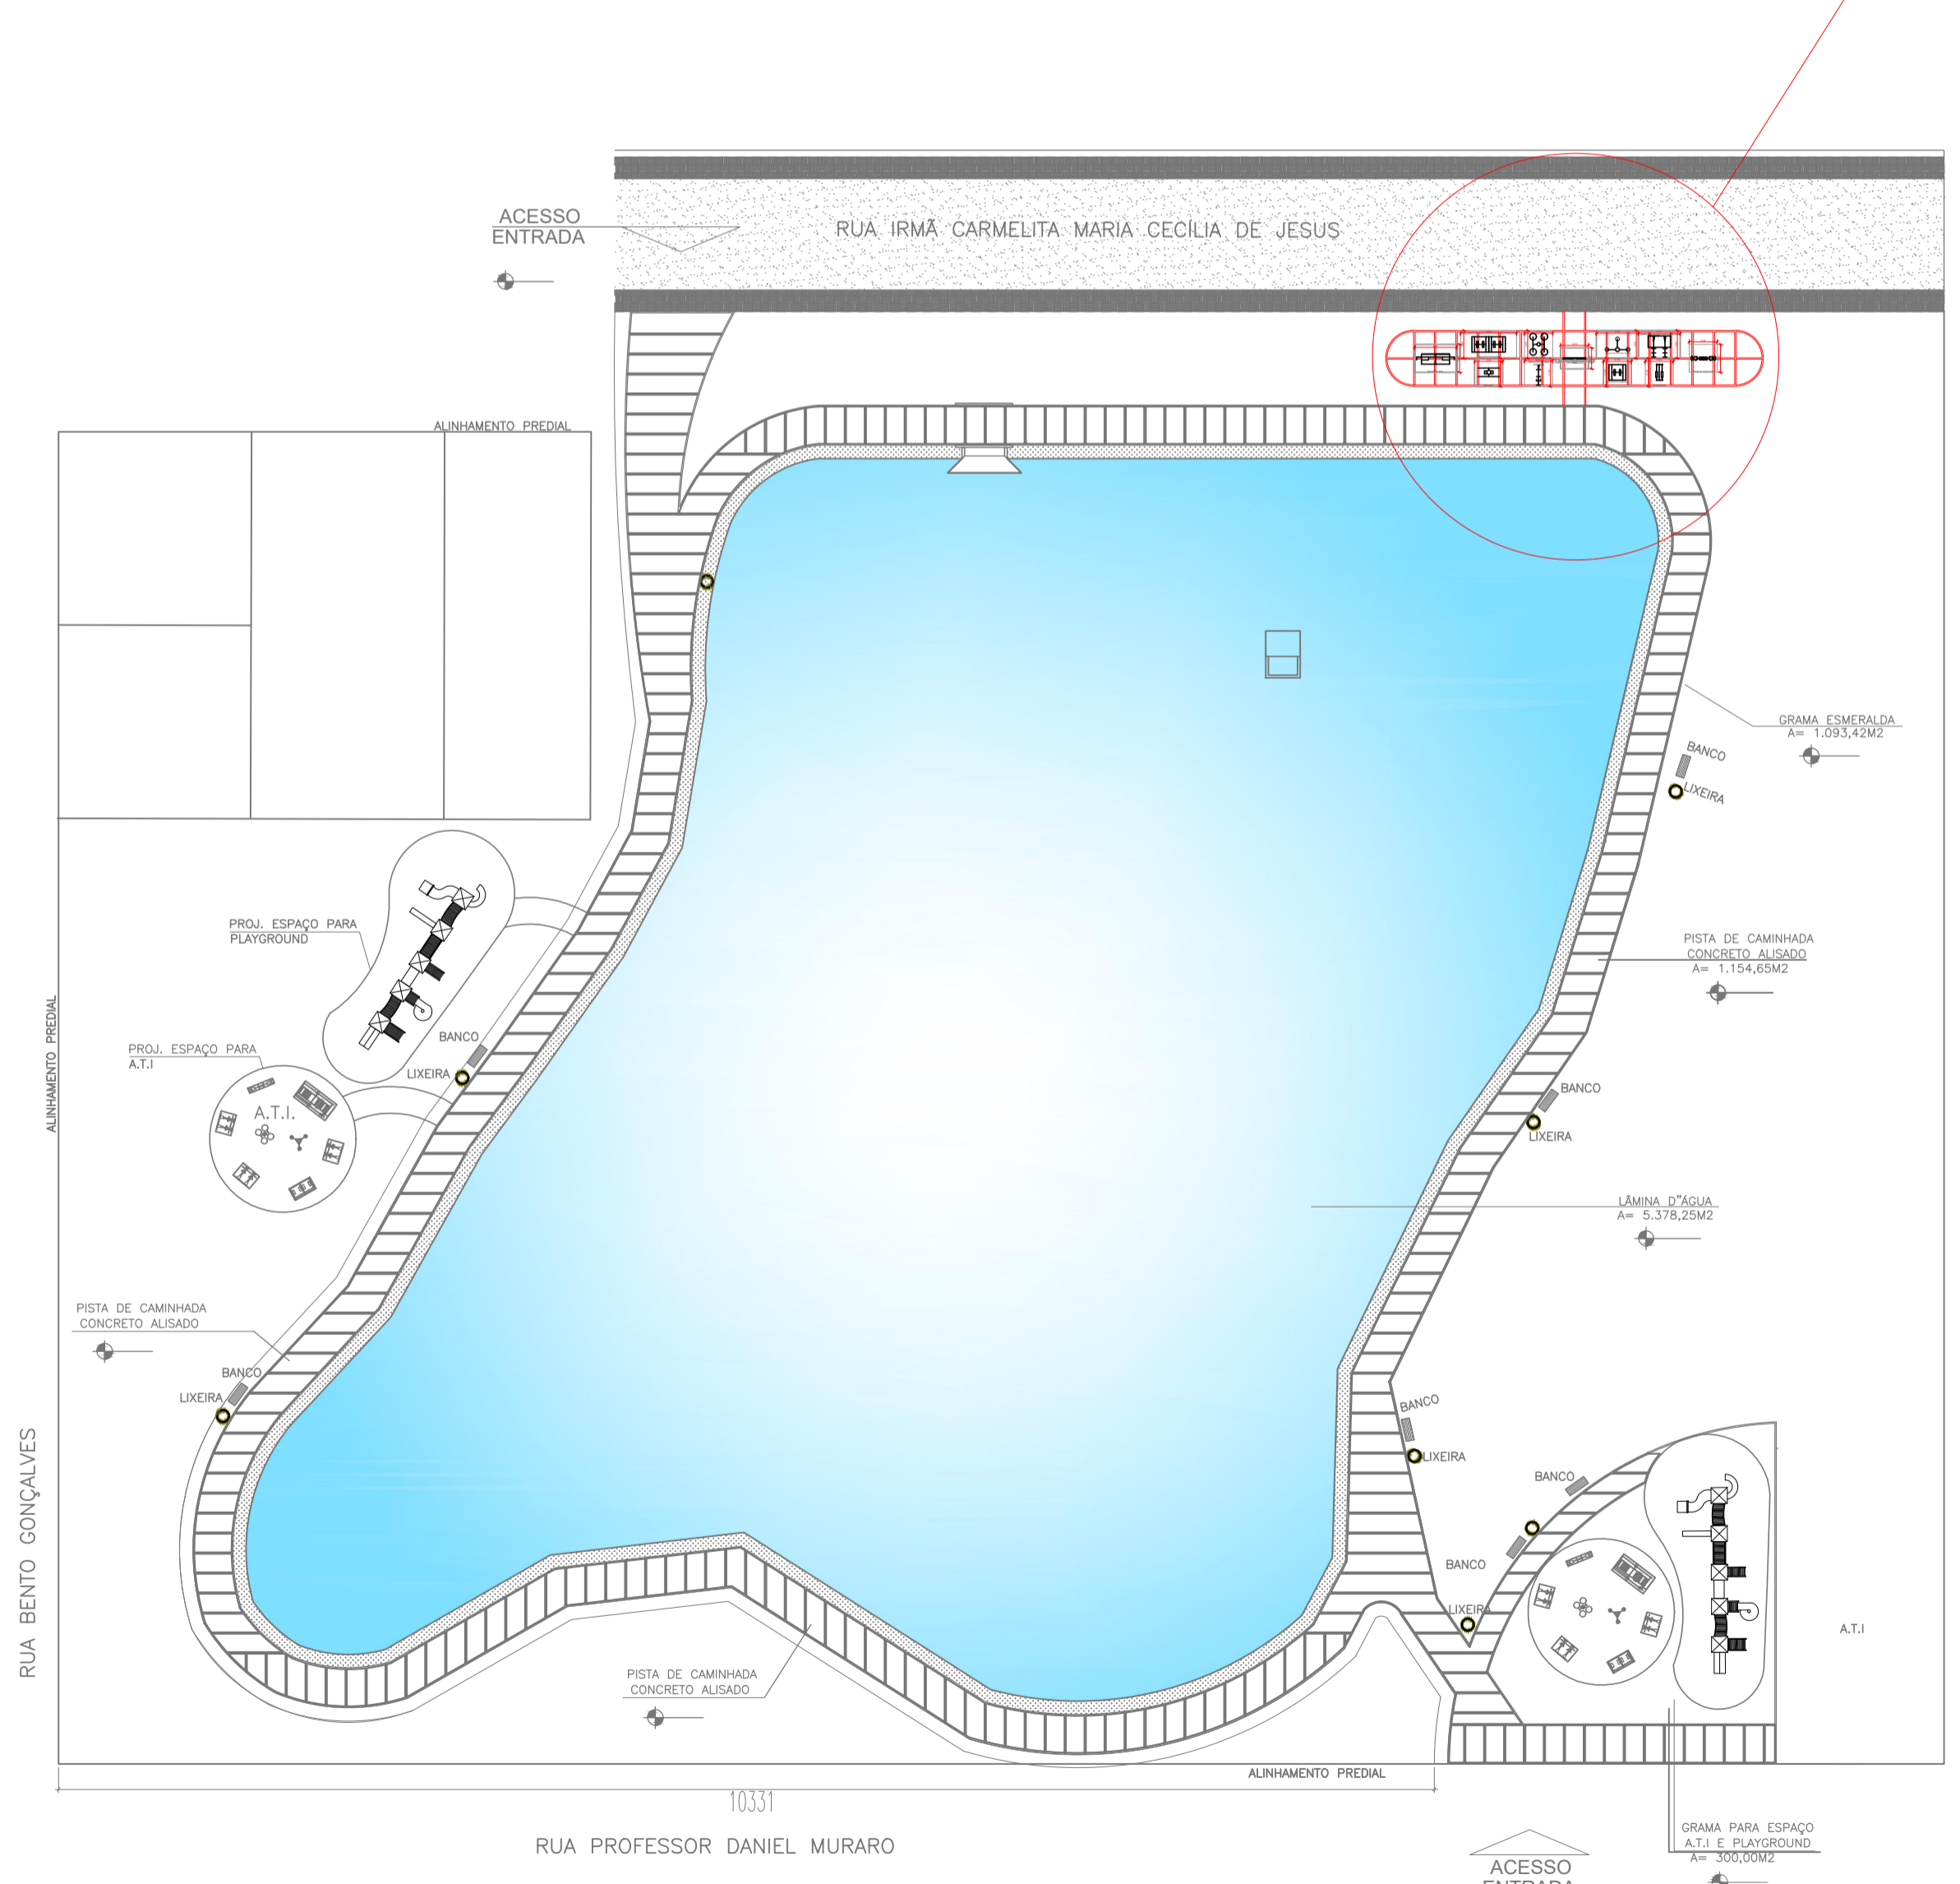

PLANTA LOCALIZAÇÃO:

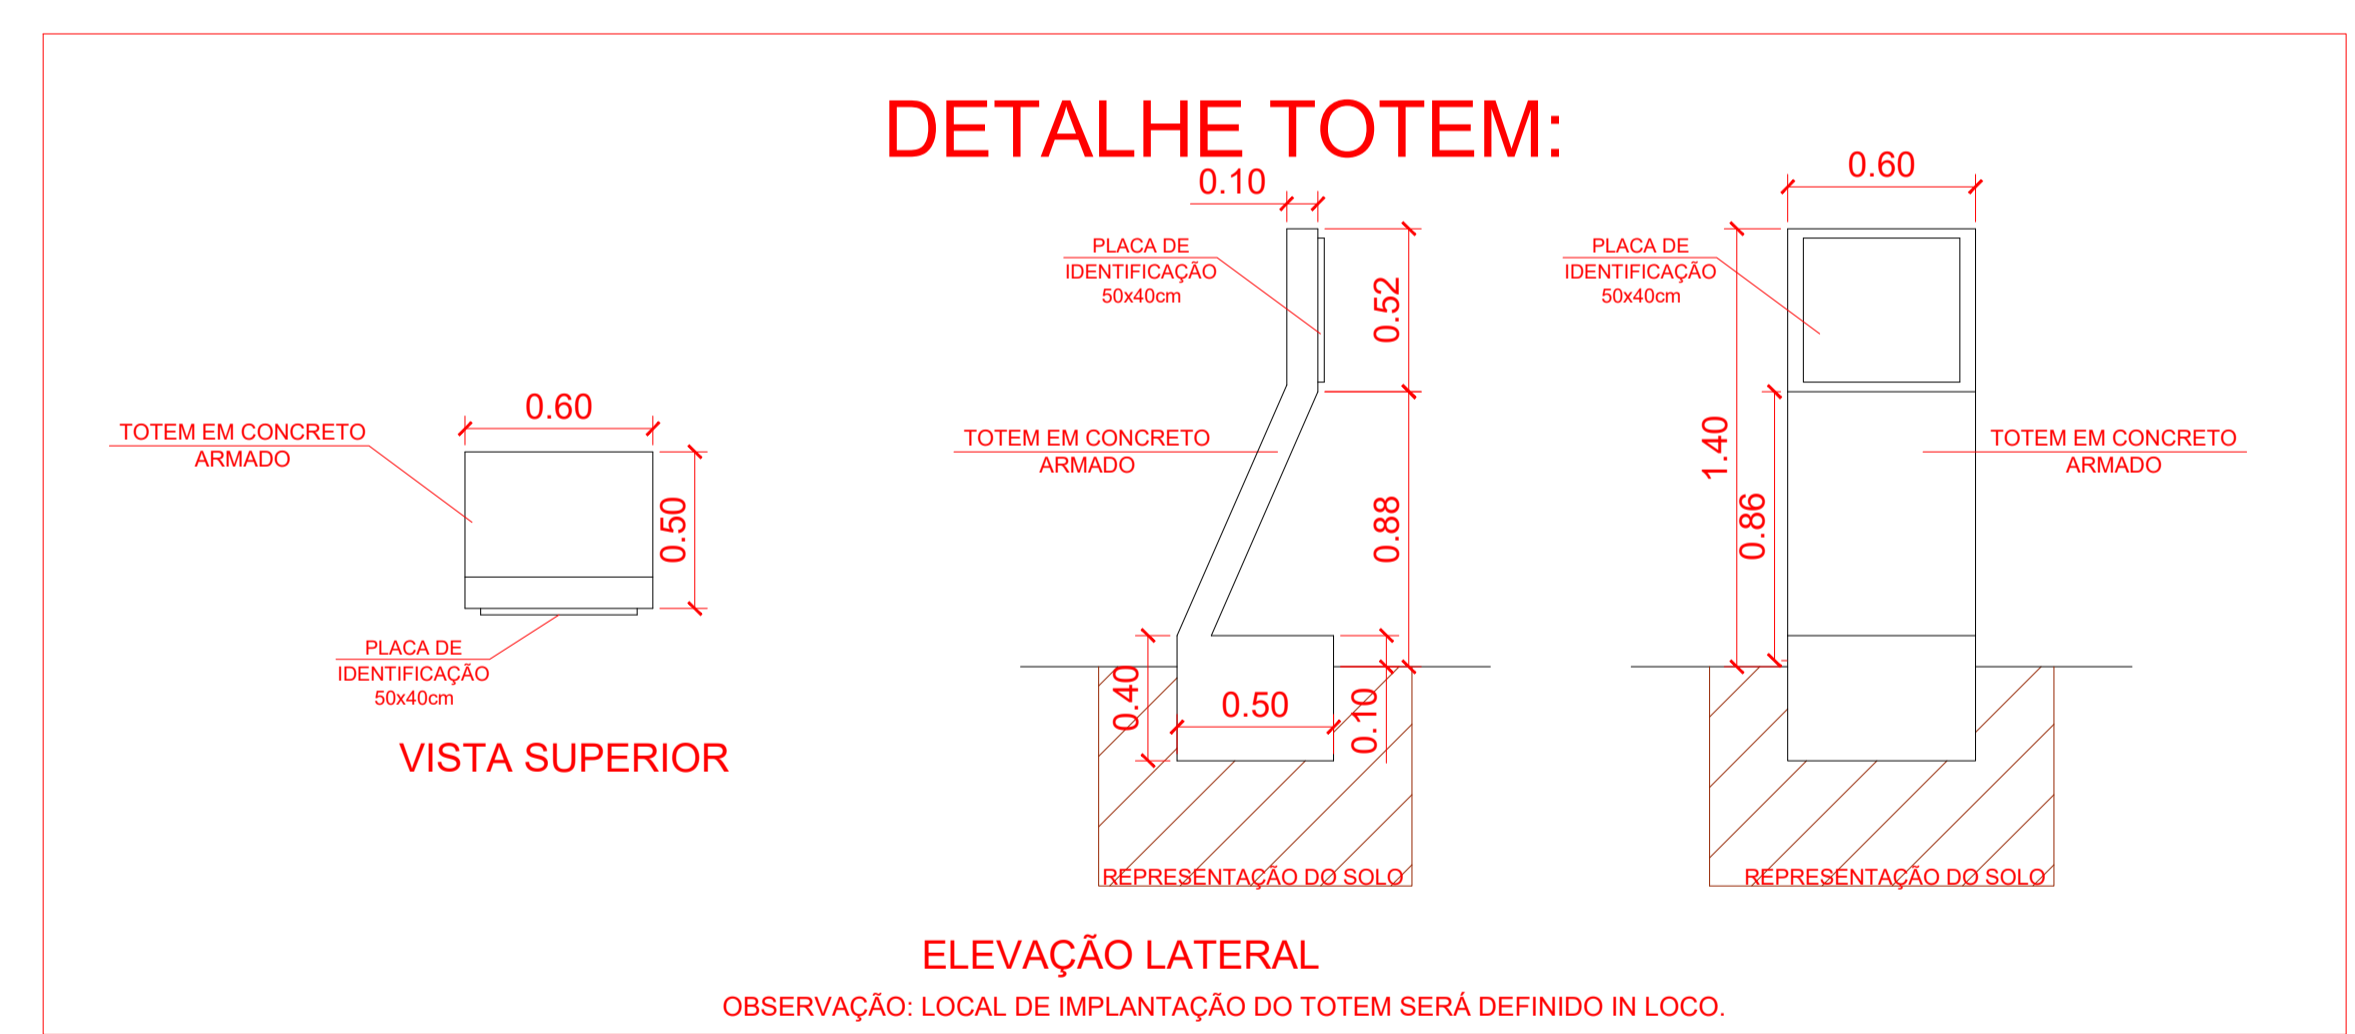

<p>PROJETO ARQUITETÔNICO</p> <p>Obra: Implantação de 2 Portais Parque Ecológico / Piso para academia do lago</p>	<p>Endereço:</p> <p>MUNICÍPIO DE CÉU AZUL-PR</p>	<p>Conteúdo:</p> <p>PROJETO ARQUITETÔNICO E DETALHAMENTO TÉCNICO</p>	<p>Área Total da obra:</p>
	<p>Projeto:</p> <p>ALESSANDRO SANFELIZ</p>	<p>Resp. Técnico:</p> <p>ALESSANDRO SANFELIZ CAU A 137617-9</p>	<p>Proprietário:</p> <p>MUNICÍPIO DE CÉU AZUL</p>