









Planta Baixa

Escala 1:100

DETALHE COBERTURA
Escala 1:35

DETALHE FECHAMENTO LATERAL
Escala 1:35

DETALHE FECHAMENTO LATERAL
Escala 1:35

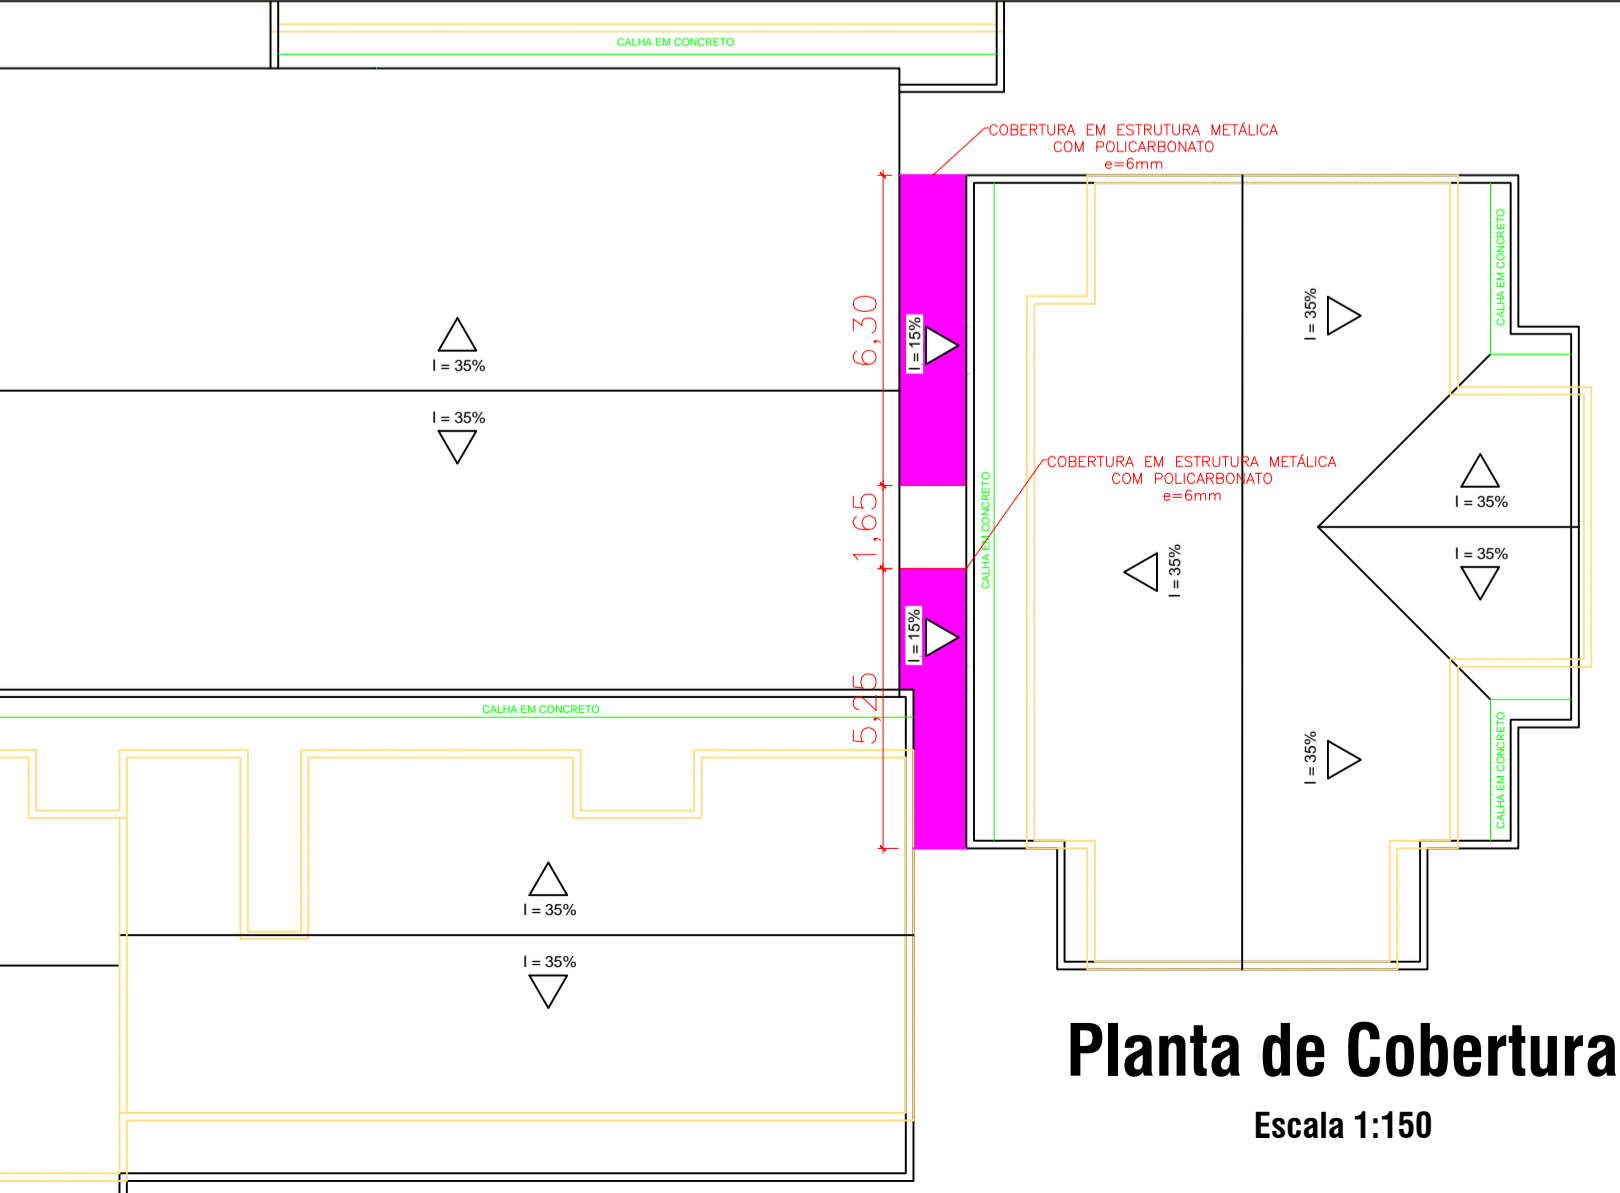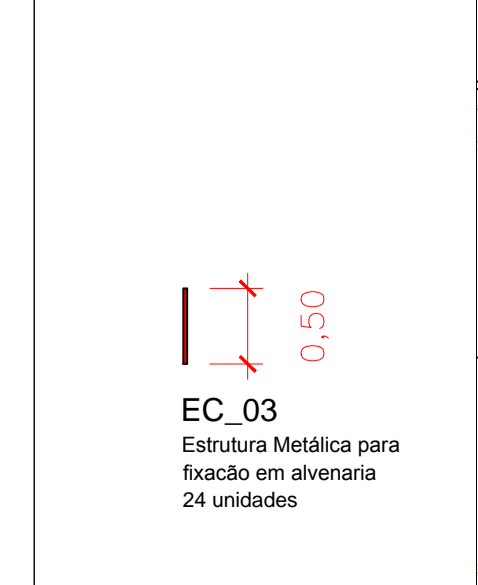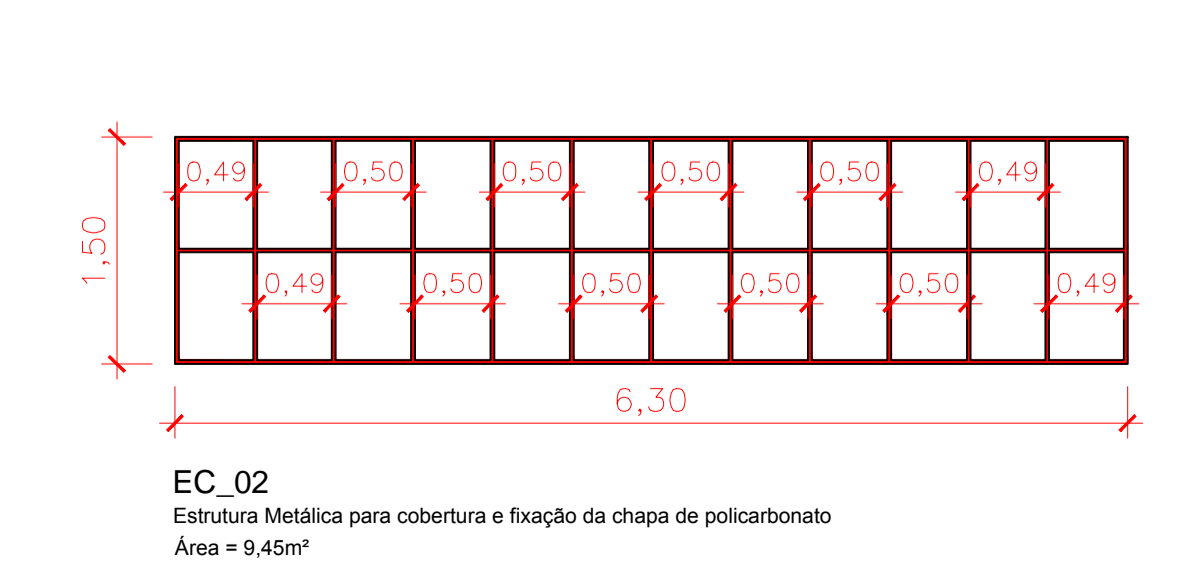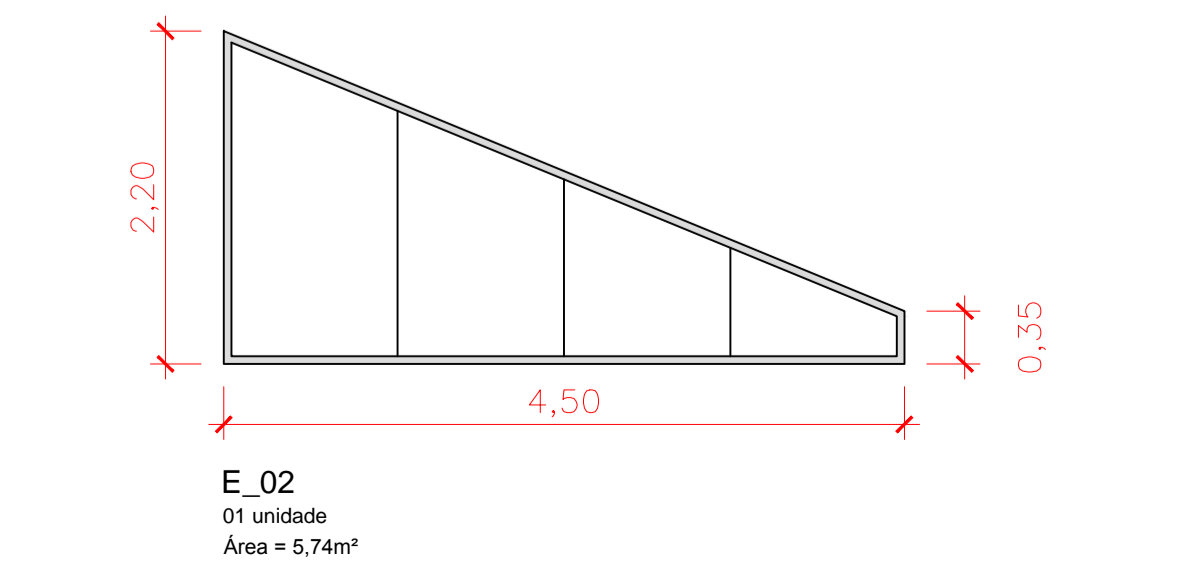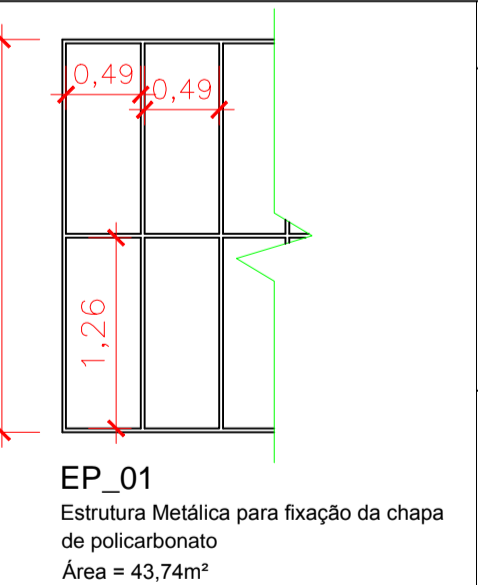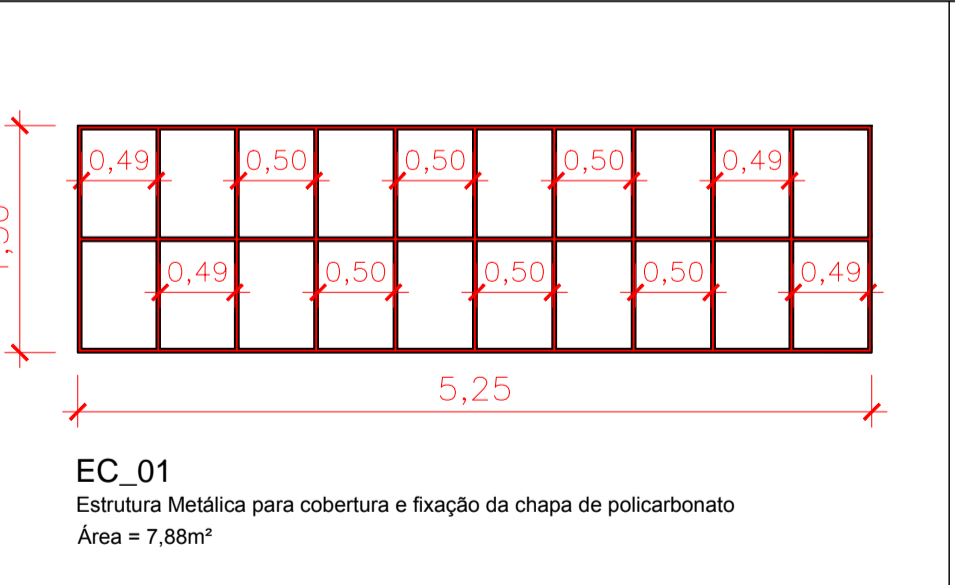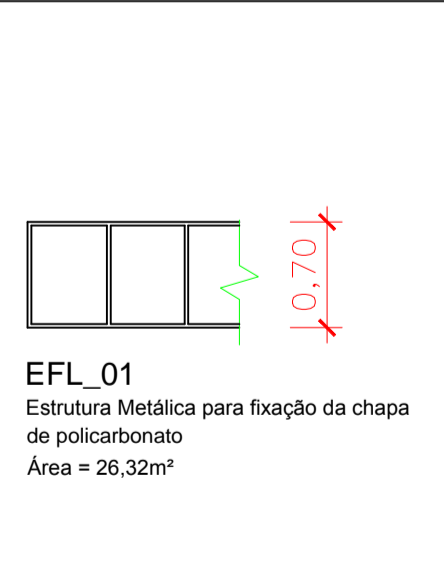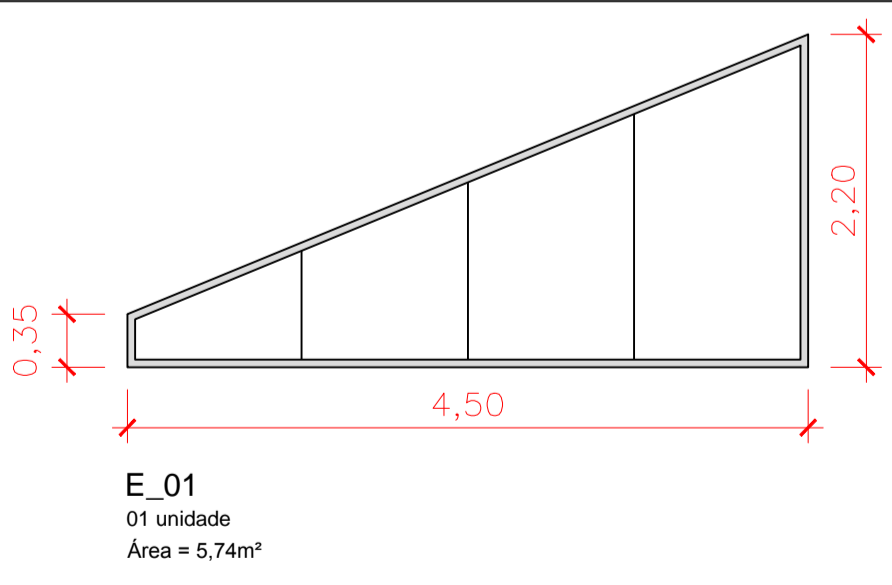

PROJETO TÉCNICO

PROJETO DE REFORMA - IMPLANTAÇÃO DE VIDROS E FECHAMENTO EM POLICARBONATO

Rua Niterói - Bairro União - Quadra 150-B-2 - Lote Único - CÉU AZUL-PR

APROVAÇÕES / OBSERVAÇÕES:

CENTRO MUNICIPAL DE EDUCAÇÃO INFANTIL - SANTA CLARA

PROPRIETÁRIO: PREFEITURA MUNICIPAL DE CÉU AZUL-PR
CNPJ: 76.206.473/0001-01

PROJETO: GUSTAVO FRANCESCHINI
ENGENHEIRO CIVIL CREA-PR 126178/D
g.franceschini@hotmail.com
(45)8403-8697

ÁREA CONSTRUÍDA: 1.118,48 m²

CONTEUDO: Planta Baixa, Planta de Cobertura e detalhes.

ESCALA: INDICADA

DATA: MARÇO / 2016

FORMATO: A1

PRANCHA: 01/01

A APROVAÇÃO DO PRESENTE PROJETO PERANTE A PREFEITURA NÃO RECONHECE A PROPRIEDADE DO IMÓVEL.