




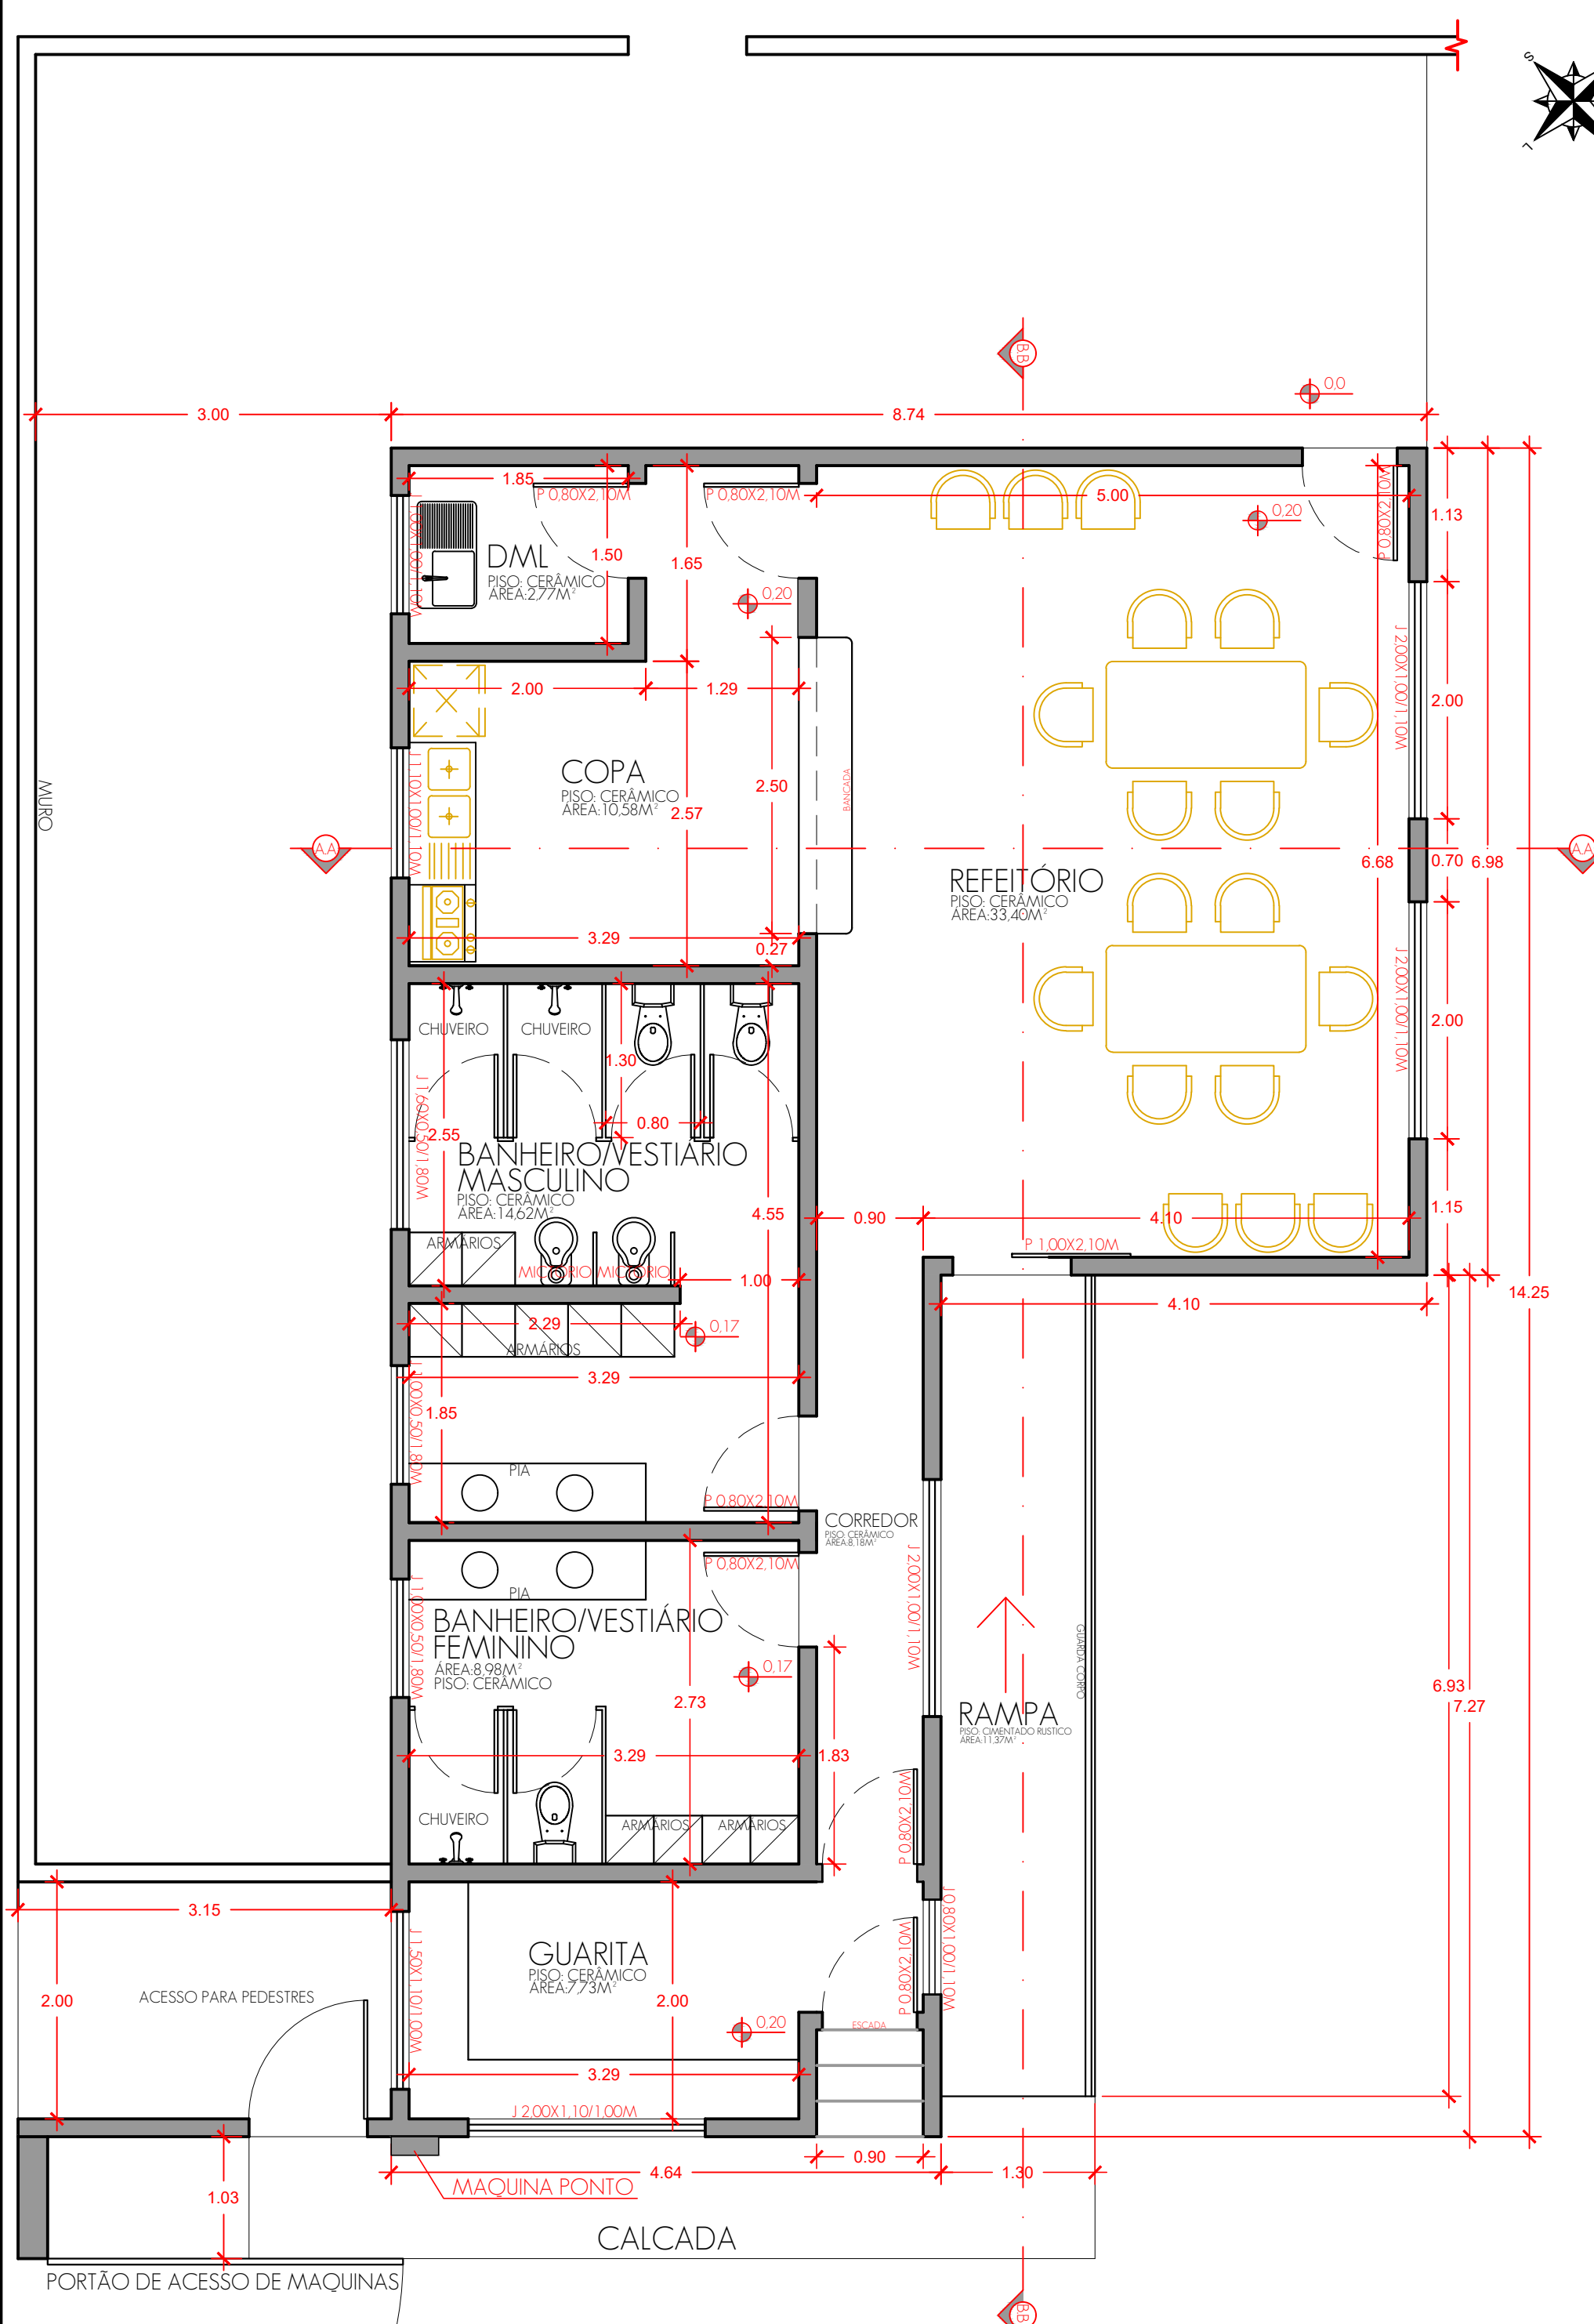


PLANTA BAIXA
ÁREA 9473 M²
ESCALA 1/50

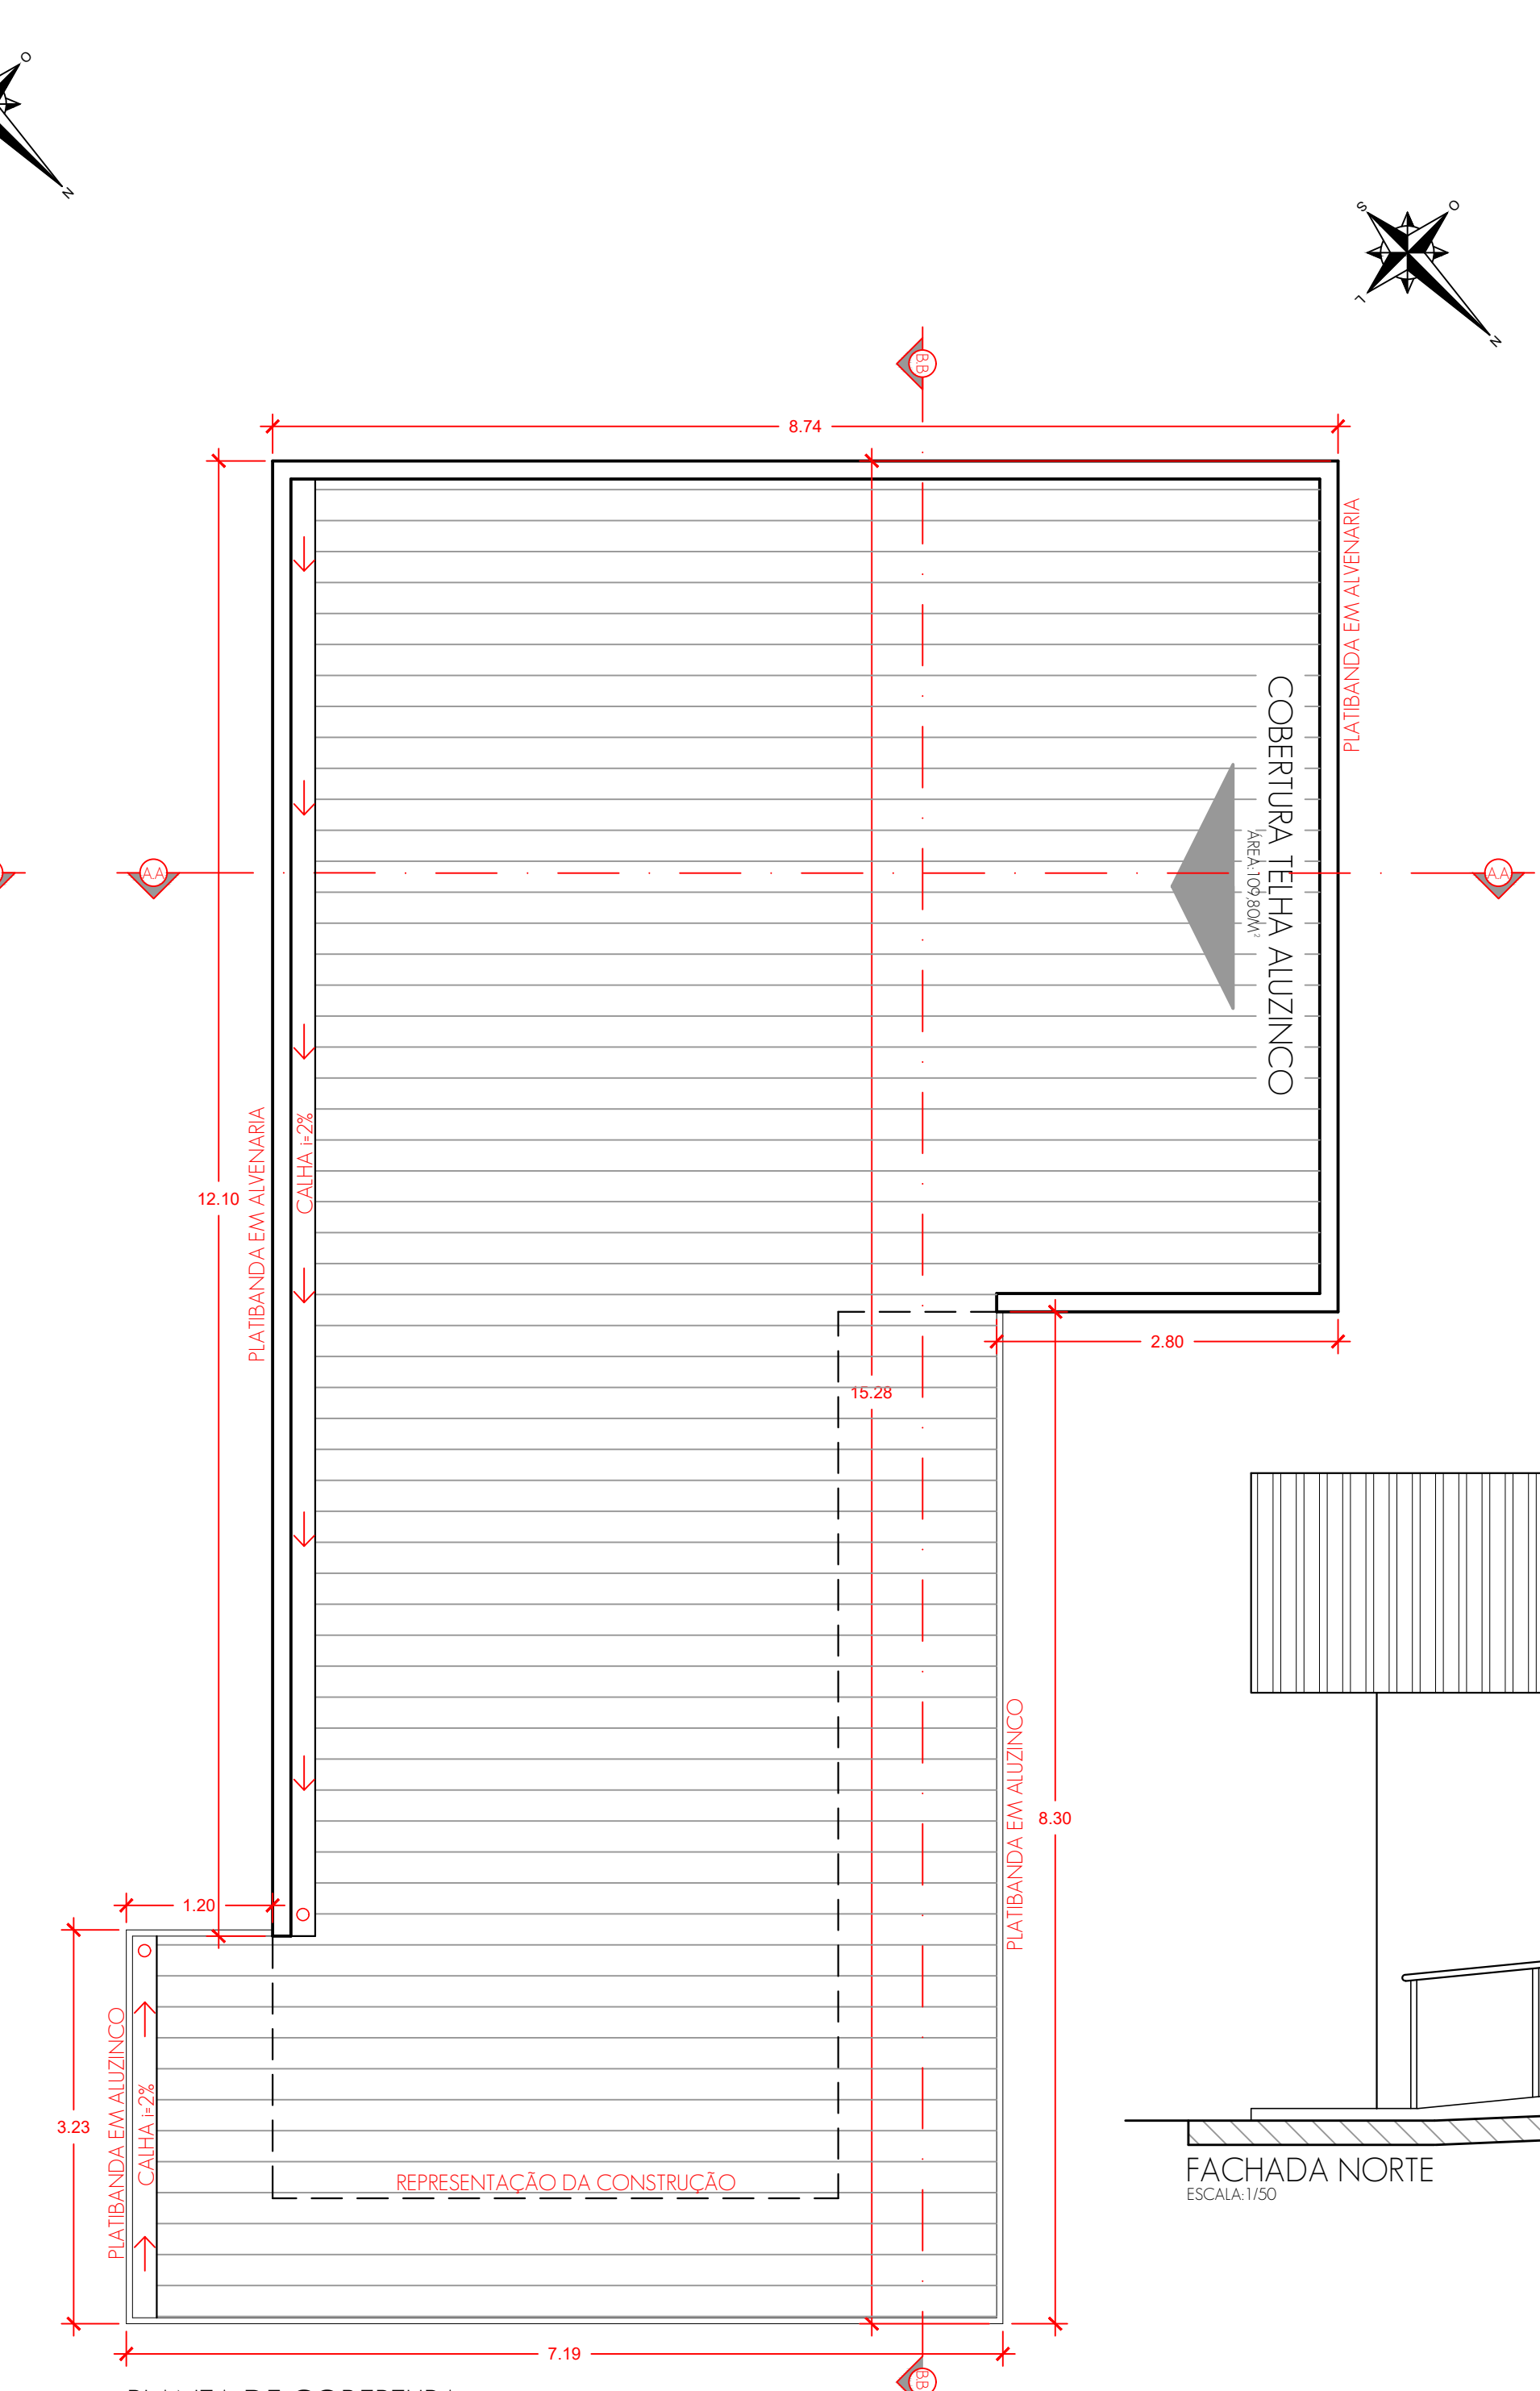


PLANTA DE COBERTURA
ESCALA 1/50

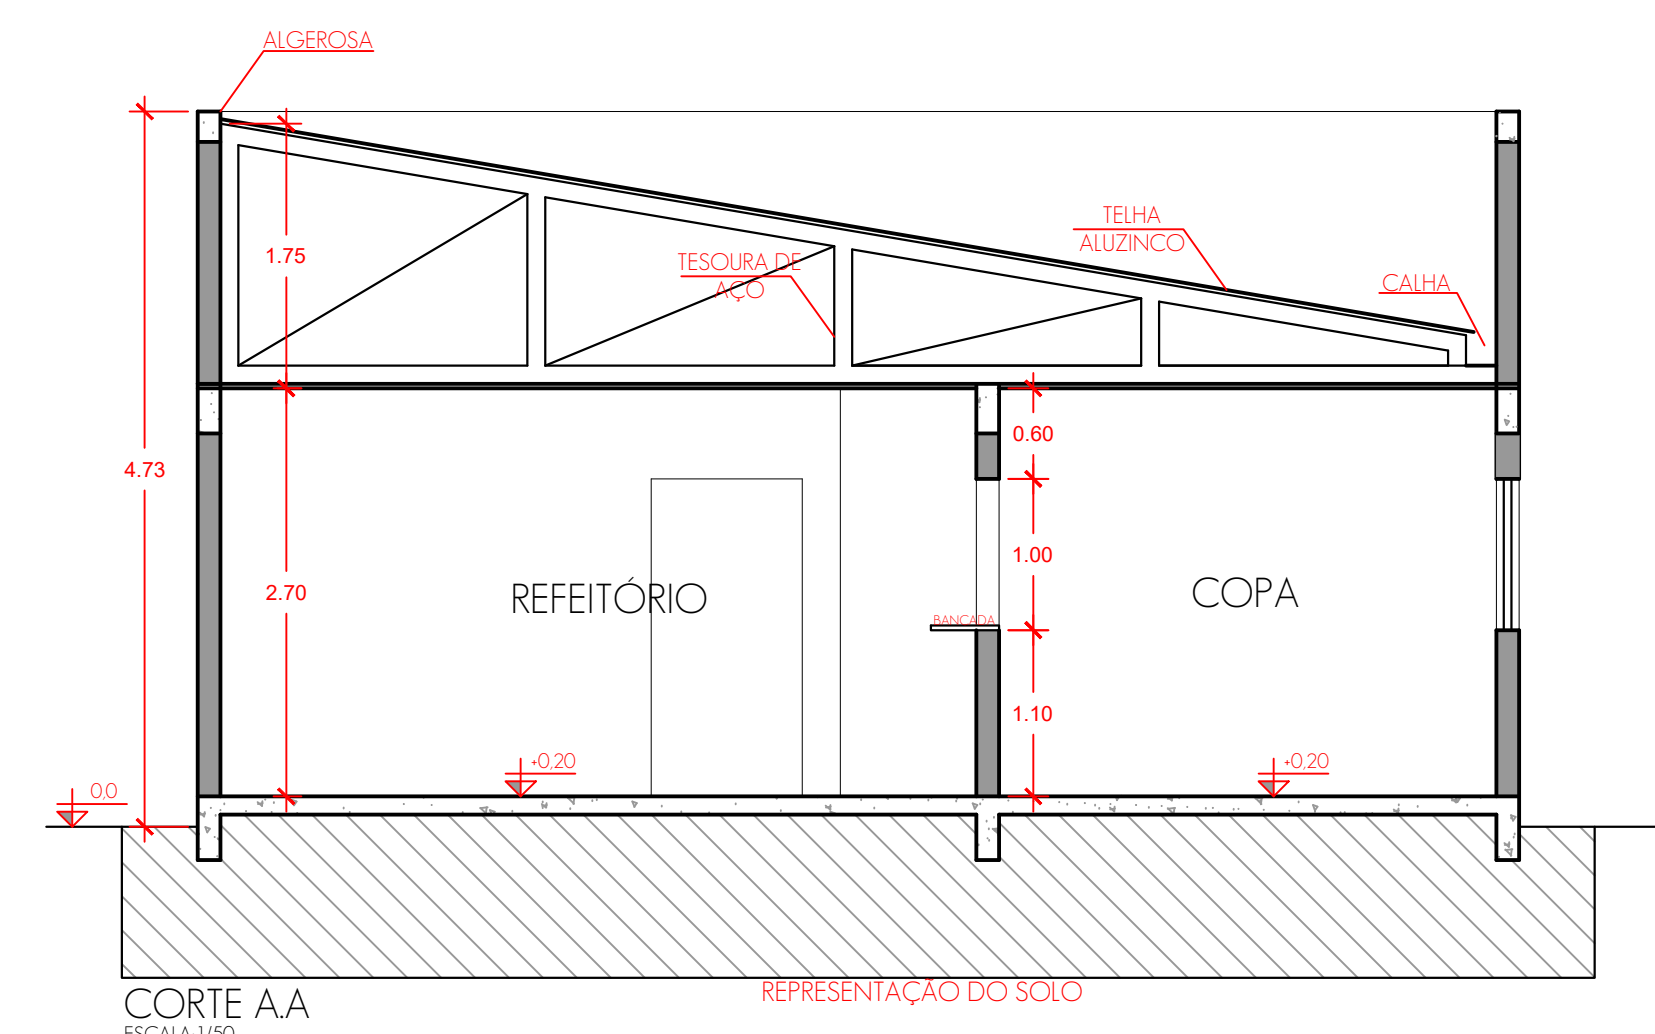


CORTÉ AA
ESCALA 1/50

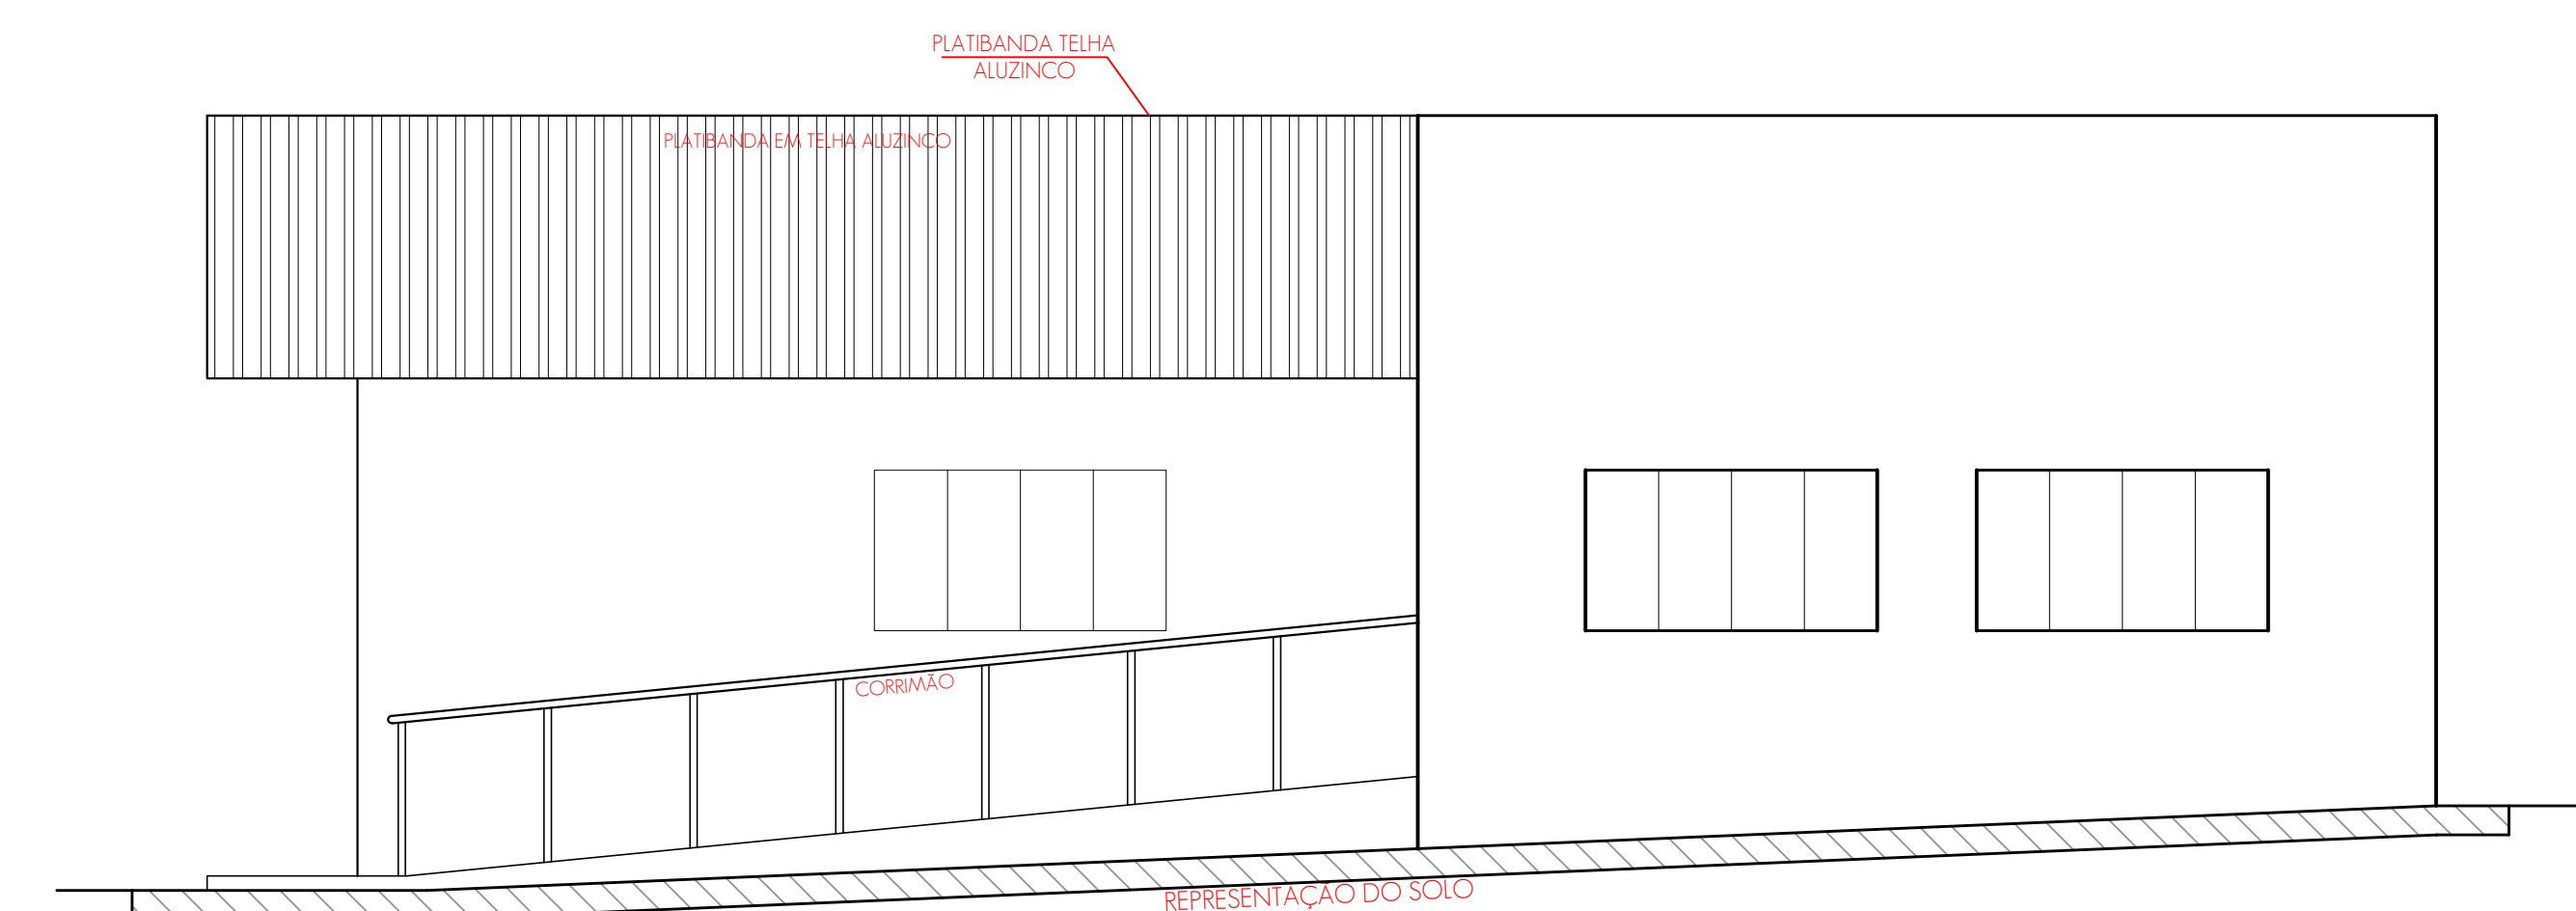

FACHADA NORTE
ESCALA 1/50

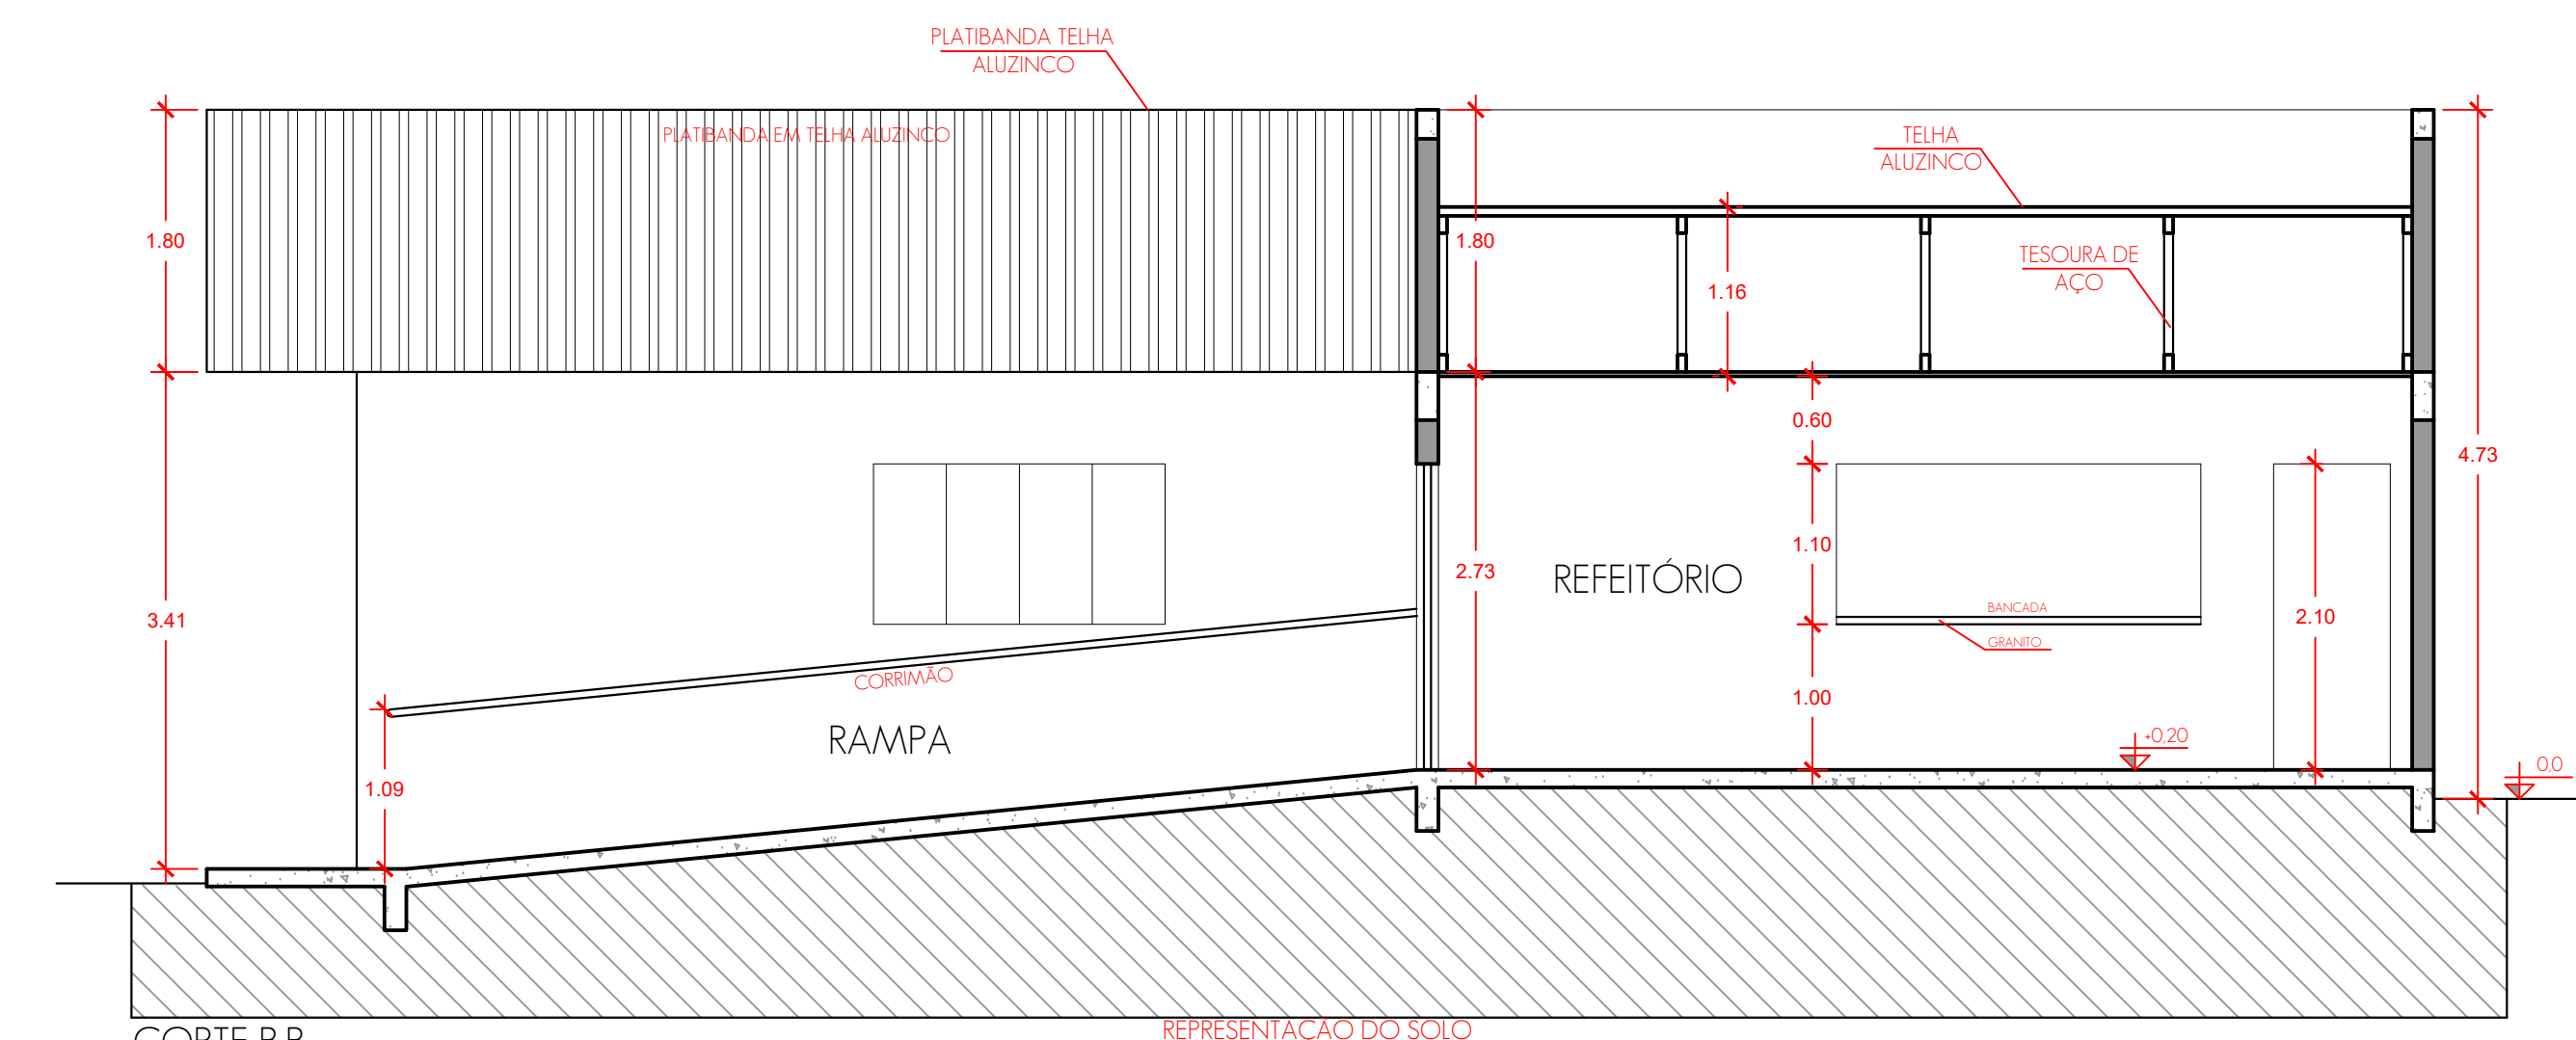

CORTÉ BB
ESCALA 1/50

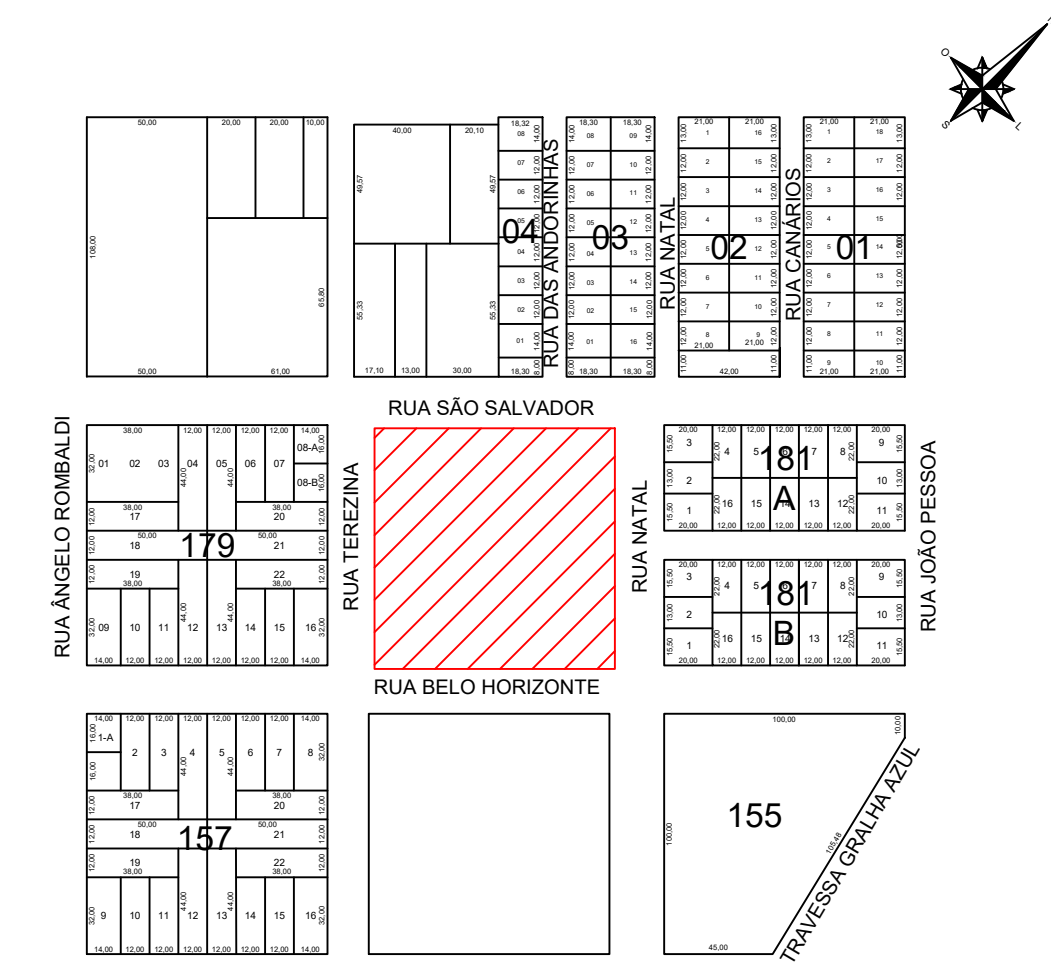

LOCALIZAÇÃO
SEM ESCALA

ESTATÍSTICA

ÁREA TOTAL DO TERRENO: 7.580,00M²
ÁREA TOTAL EDIFICADA: 844,00
ÁREA A AMPLIAR: 94,73M²
ÁREA TOTAL: 938,73 M²
TAXA DE OCUPAÇÃO: 12,38%

APROVAÇÃO PÚBLICA

PROJETO ARQUITETÔNICO

OBRA: CONSTRUÇÃO DE COPA E APOIO PARA FUNCIONÁRIOS PATIO DE MAQUINAS

PROPRIETÁRIO: MUNICÍPIO DE CÉU AZUL

RESP. TÉCNICO - PROJETO: Alessandro Sanfeliz
CAU A137617-9

PROPRIETÁRIO: MUNICÍPIO DE CÉU AZUL
CNPJ: 76.206.473/0001-01

DESENHO: ALESSANDRO

DATA: AGOSTO /2020

ESCALA: INDICADA

PRANCHA: 01

CONTEÚDO: ELEVACÃO - LOCALIZAÇÃO - IMPLANTAÇÃO - DETALHES

A APROVAÇÃO DO PRESENTE PROJETO PELA PREFEITURA NÃO RECONHECE A PROPRIEDADE DO IMÓVEL.