


PLANTA BAIXA FUNDAÇÃO
ESCALA: 1/35

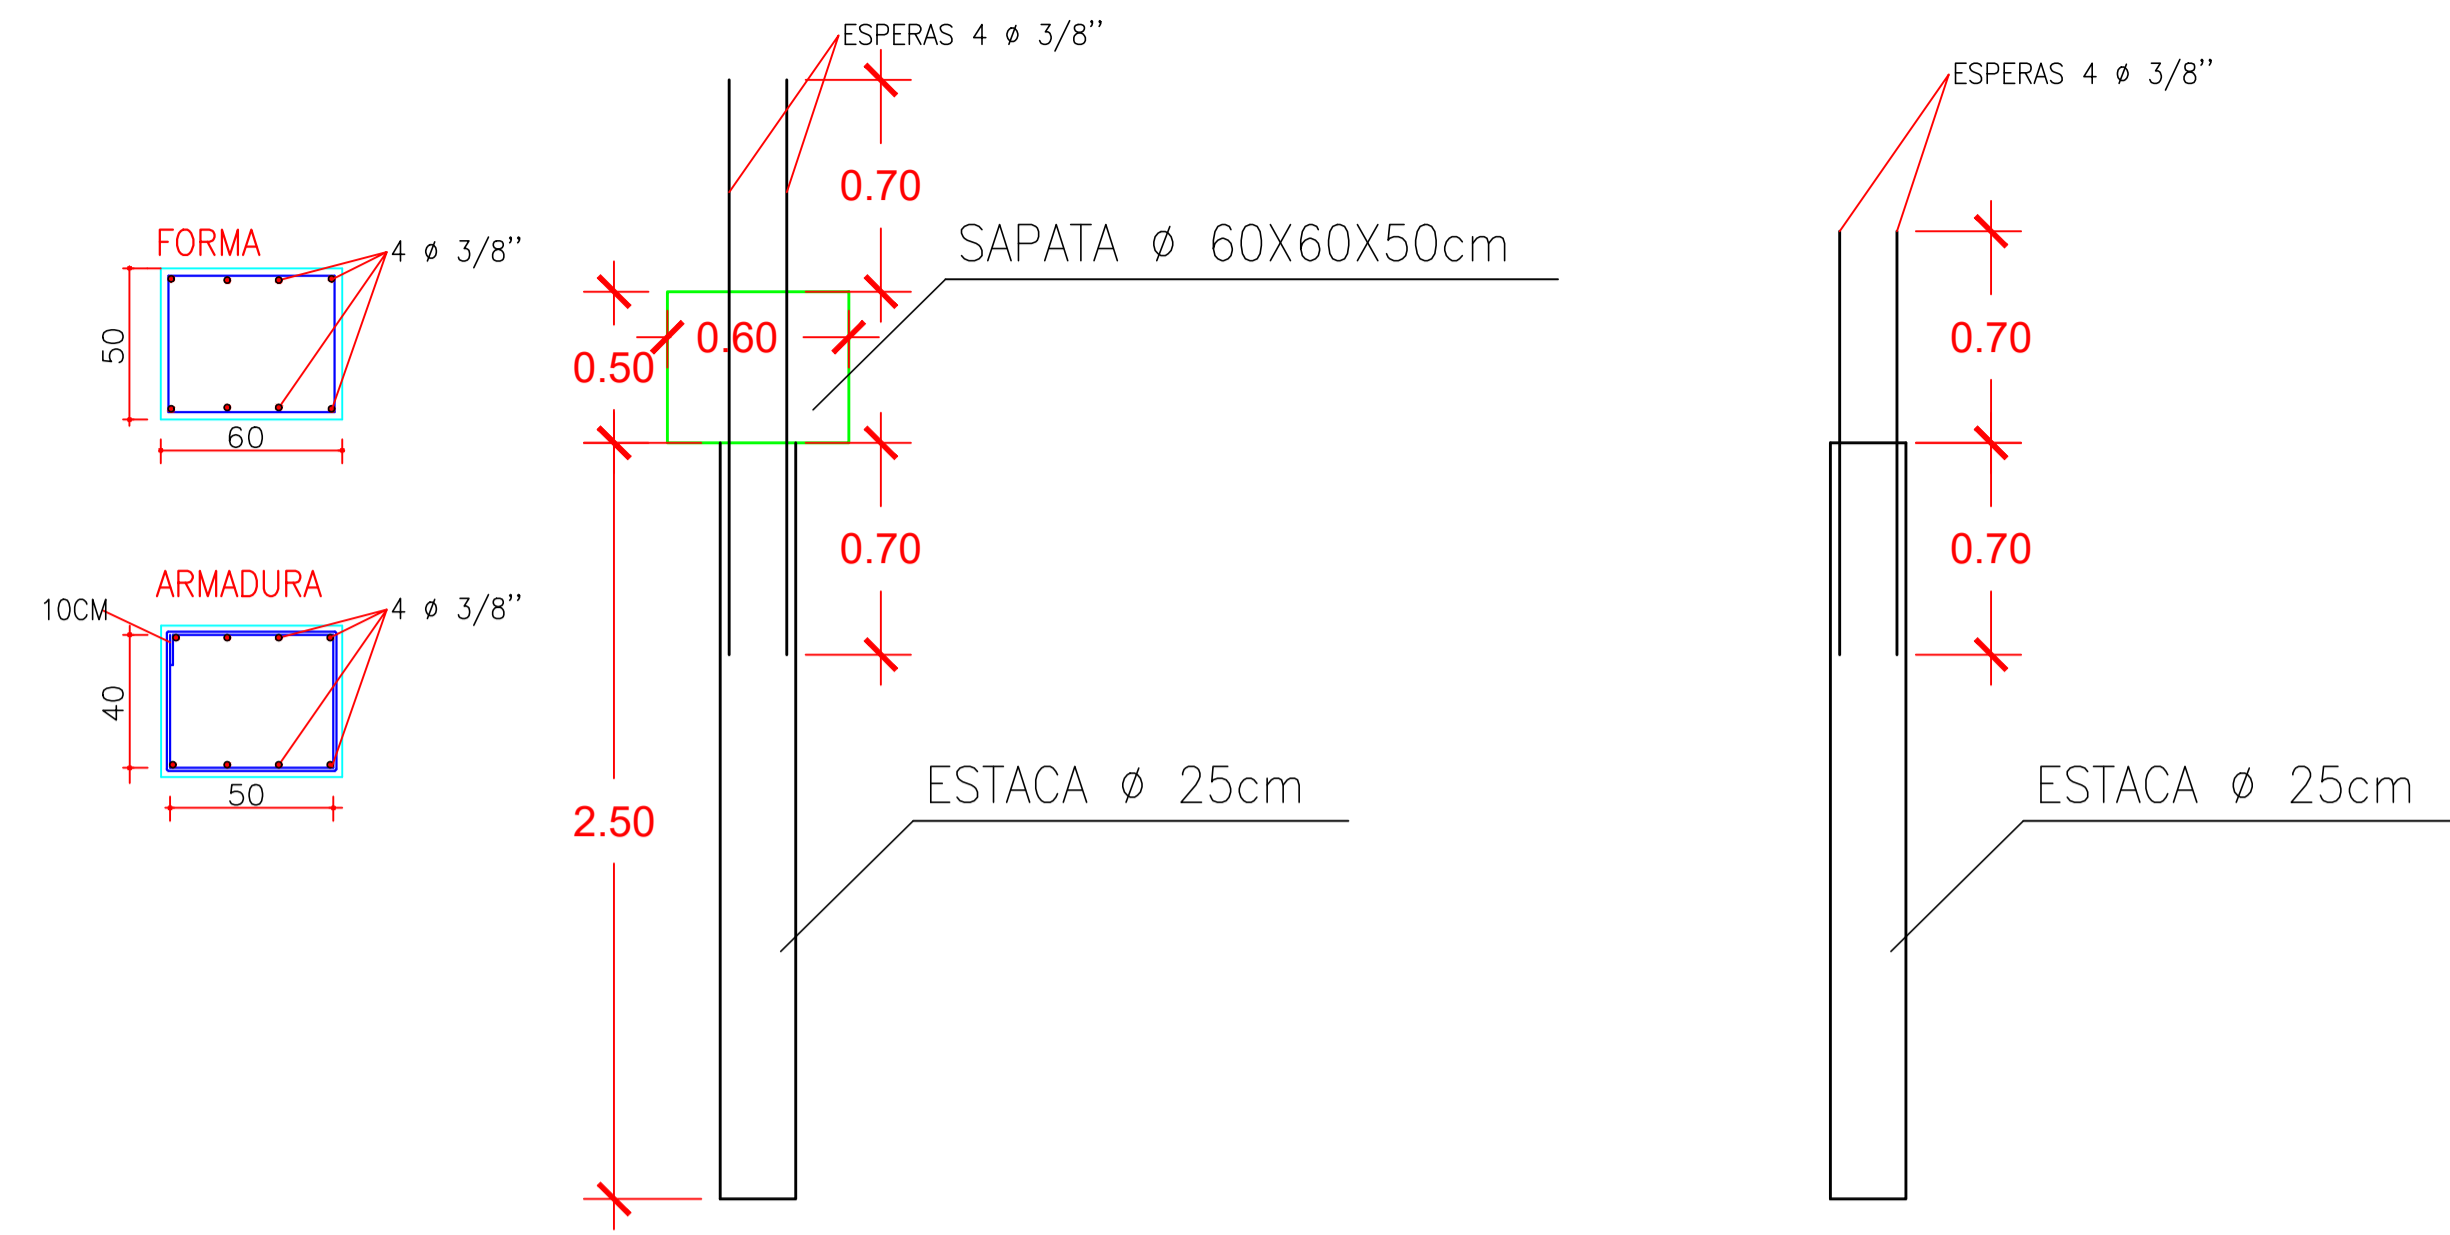

ESTACAS/ SAPATAS= 1, 3, 10, 11, 12, 13, 14, 15, 20, 22, 23

ESTACAS= 2, 4 À 9, 16 À 19, 21

ELEVAÇÃO ESTACAS/ SAPATAS
ESCALA=1/25

ESTATÍSTICA	
APROVAÇÃO PÚBLICA	
PROJETO ESTRUTURAL	
OBRA: CONSTRUÇÃO DE COPA E APOIO PARA FUNCIONARIOS PATIO DE MAQUINAS	
PROPRIETARIO: MUNICÍPIO DE CÉU AZUL	
RESP. TÉCNICO - PROJETO	PROPRIETÁRIO:
Alessandro Sanfeliz CAU A137617-9	MUNICÍPIO DE CÉU AZUL CNPJ: 76.206.473/0001-01
DESENHO: ALESSANDRO	ENDEREÇO OBRA: CÉU AZUL
DATA: AGOSTO /2020	PRANCHA: 02
ESCALA: INDICADA	CONTEÚDO: DETALHES
A APROVAÇÃO DO PRESENTE PROJETO PELA PREFEITURA NÃO RECONHECE A PROPRIEDADE DO IMÓVEL	