




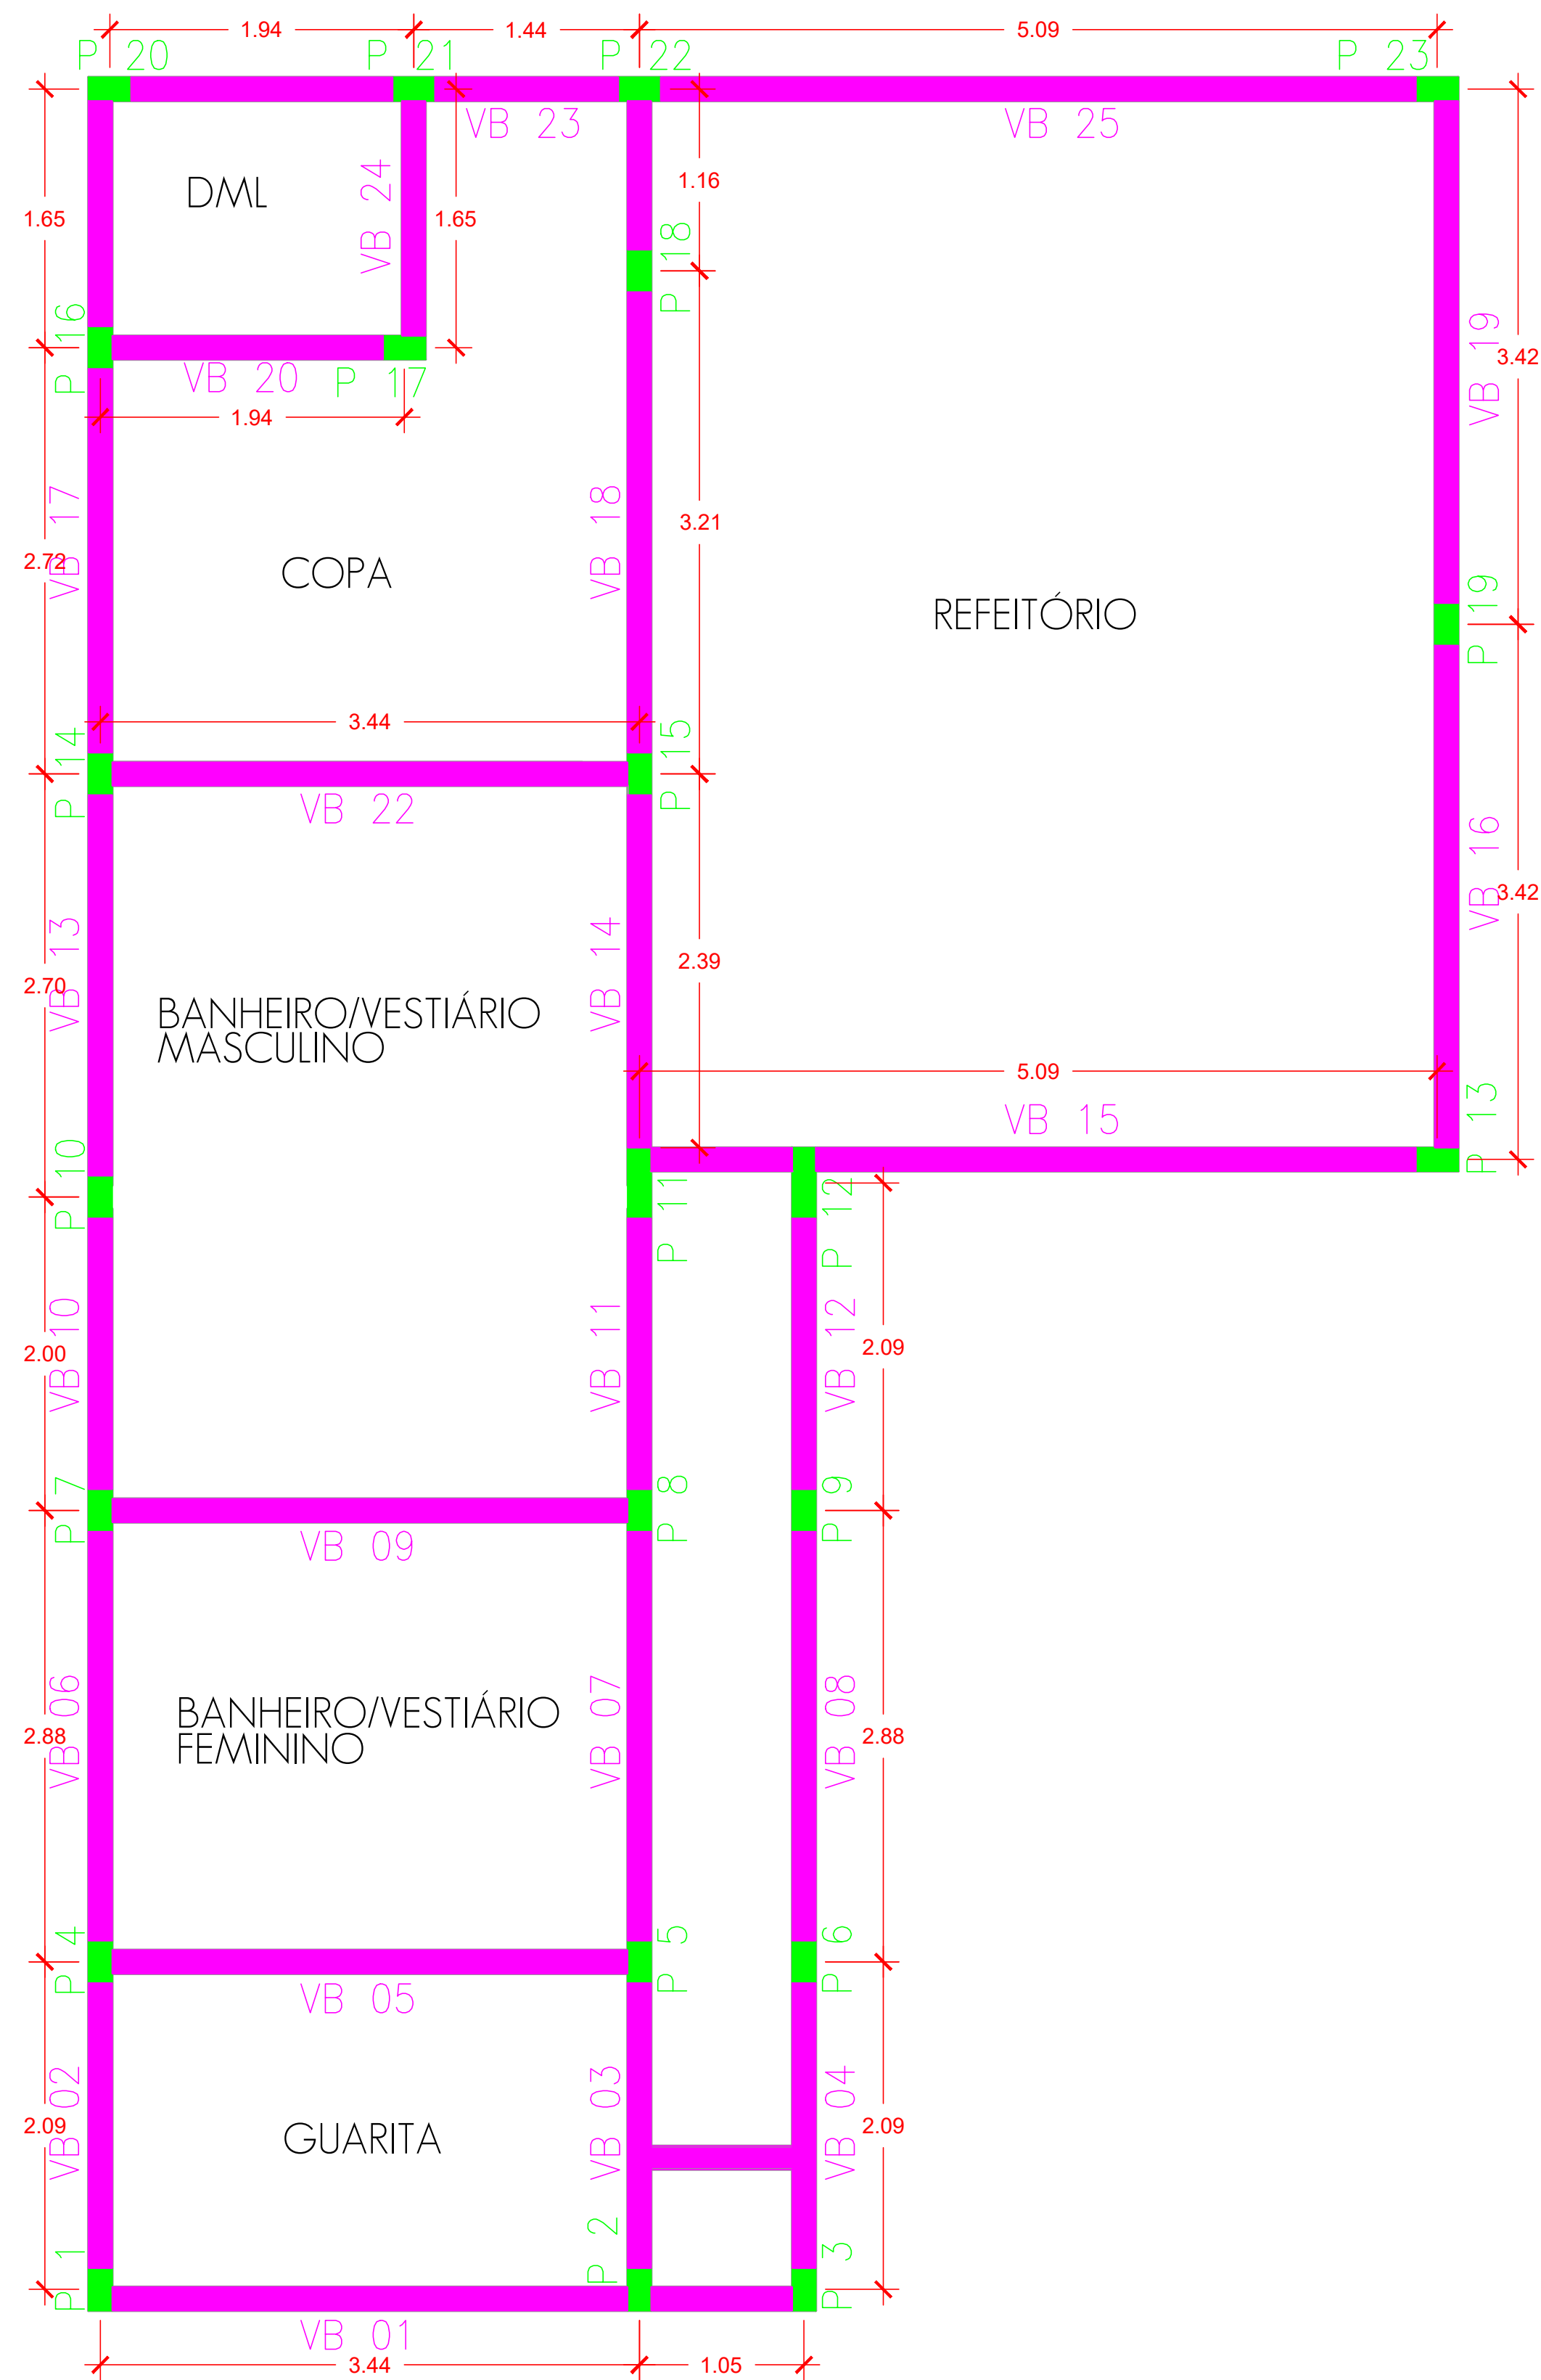

PLANTA BAIXA VIGAS BALDRAME
ESCALA:1/35


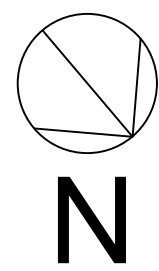


RELAÇÃO DE VIGAS BALDRAME


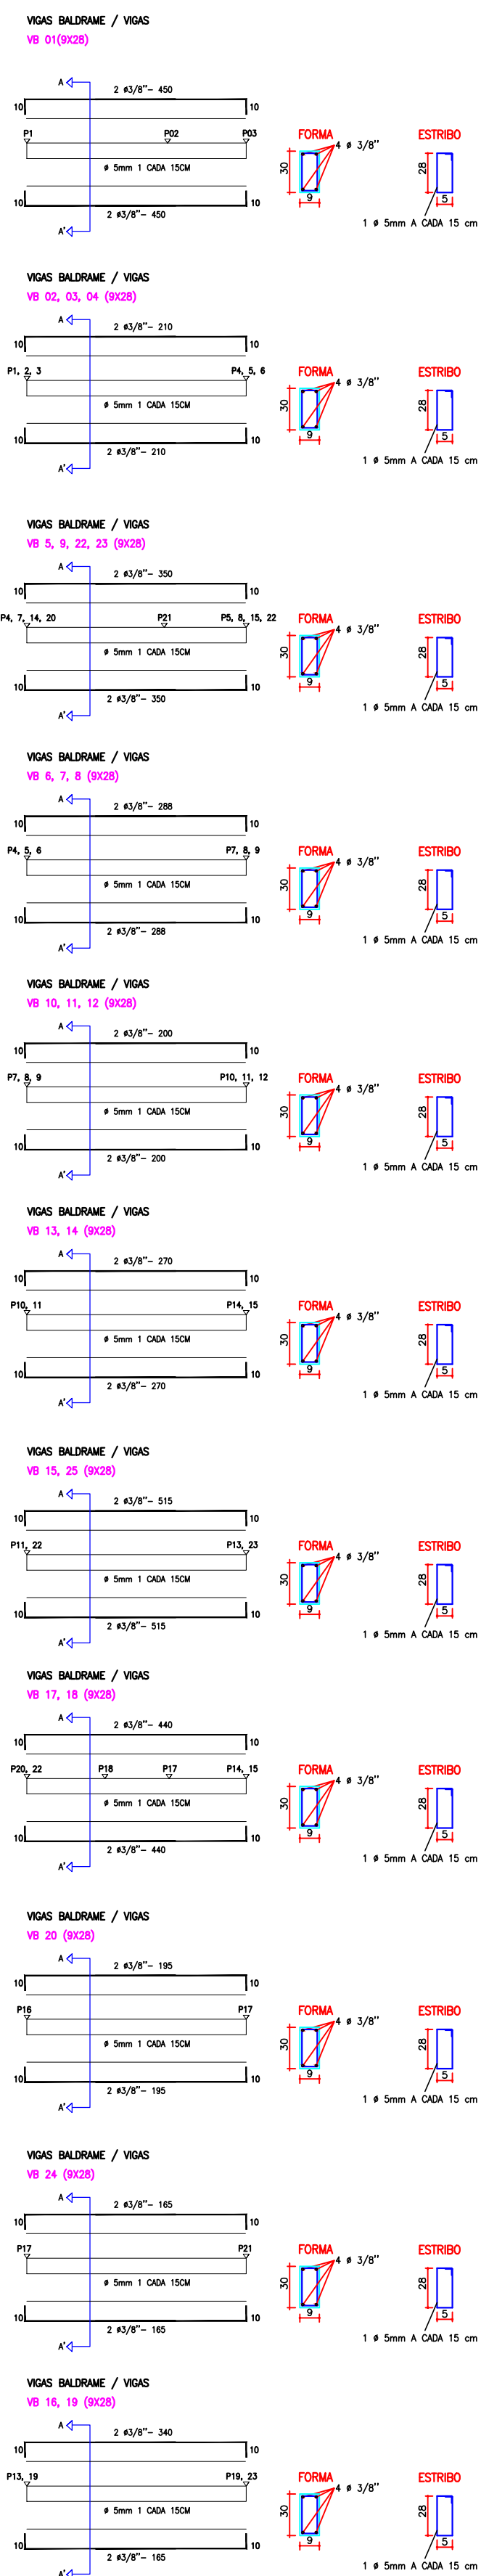


RELAÇÃO DE PILARES



PILAR 14, 16, 20, 21, 22, 23, 19, 13 =(9x28)

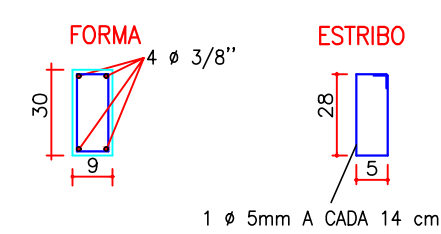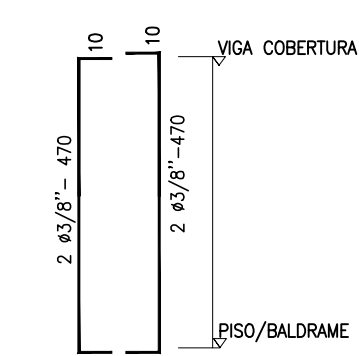



PILAR 15, 18, 17 =(9x28)

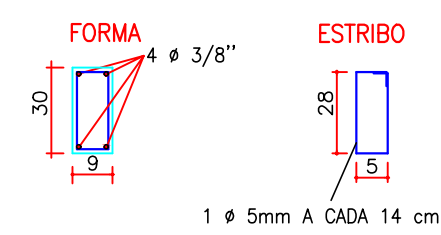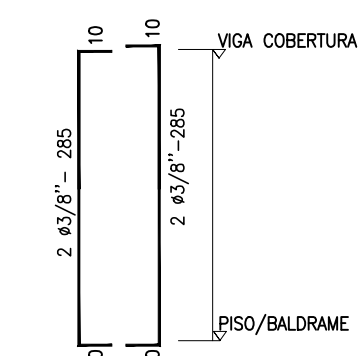

PILAR 1, 2, 3, 5, 6, 8, 9, 11, 12 =(9x28)

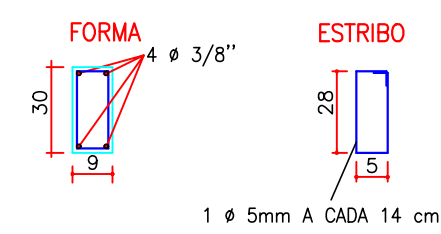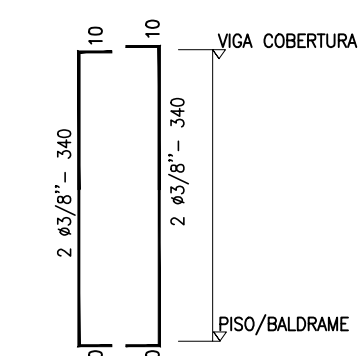

PILAR 4, 7, 10 =(9x28)

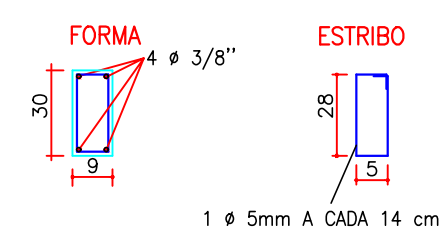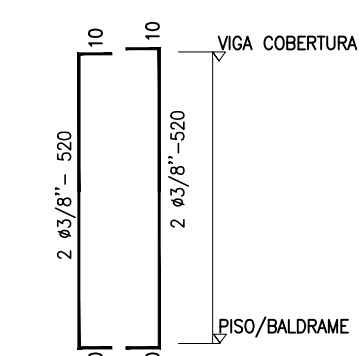

ESTATÍSTICA	
APROVAÇÃO PÚBLICA	
PROJETO ESTRUTURAL	
OBRA: CONSTRUÇÃO DE COPA E APOIO PARA FUNCIONÁRIOS PATIO DE MAQUINAS	
PROPRIETÁRIO: MUNICÍPIO DE CÉU AZUL	
RESP. TÉCNICO - PROJETO	PROPRIETÁRIO:
Alessandro Sanfeliz CAU A137617-9	MUNICÍPIO DE CÉU AZUL CNPJ: 76.206.473/0001-01
DESENHO: ALESSANDRO	
DATA: AGOSTO /2020	PRANCHA: 03
ESCALA: INDICADA	08
ENDEREÇO OBRA: CÉU AZUL	
CONTEÚDO: DETALHES	
A APROVAÇÃO DO PRESENTE PROJETO PELA PREFEITURA NÃO RECONHECE A PROPRIEDADE DO IMÓVEL.	