




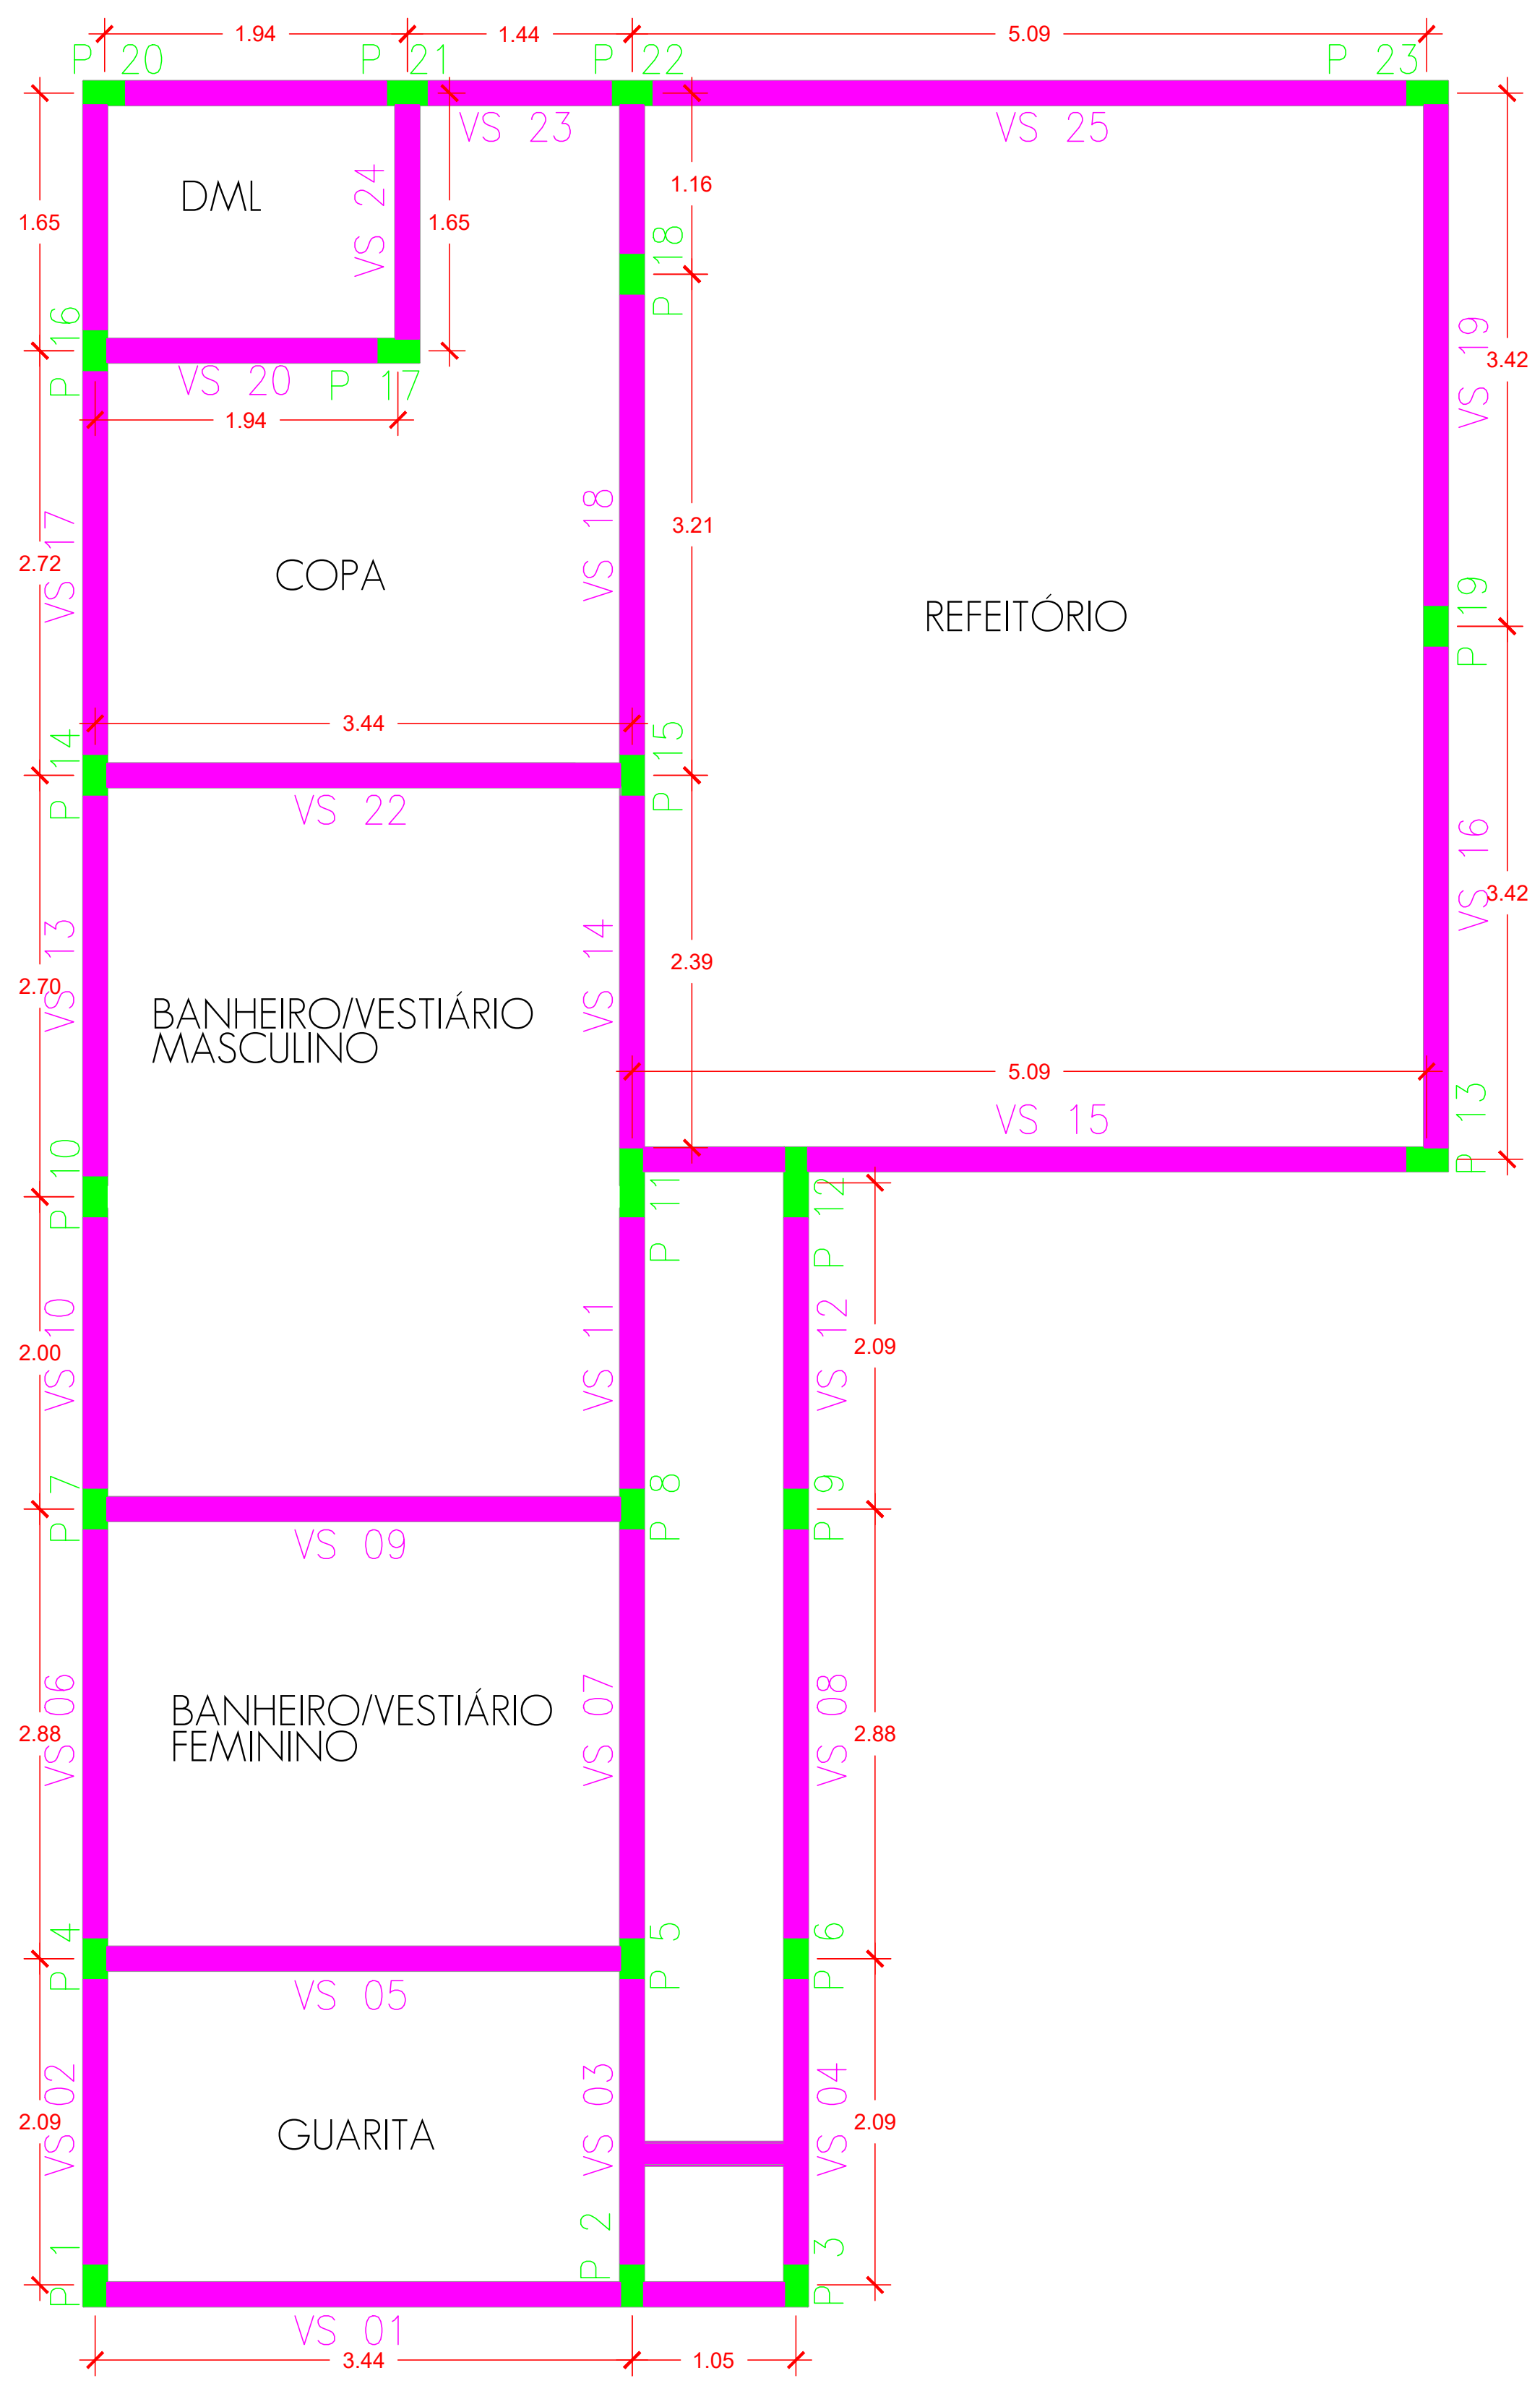


PLANTA BAIXA VIGAS SUPERIOR
ESCALA:1/35

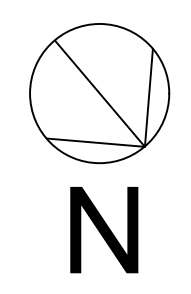

RELAÇÃO DE VIGAS SUPERIOR

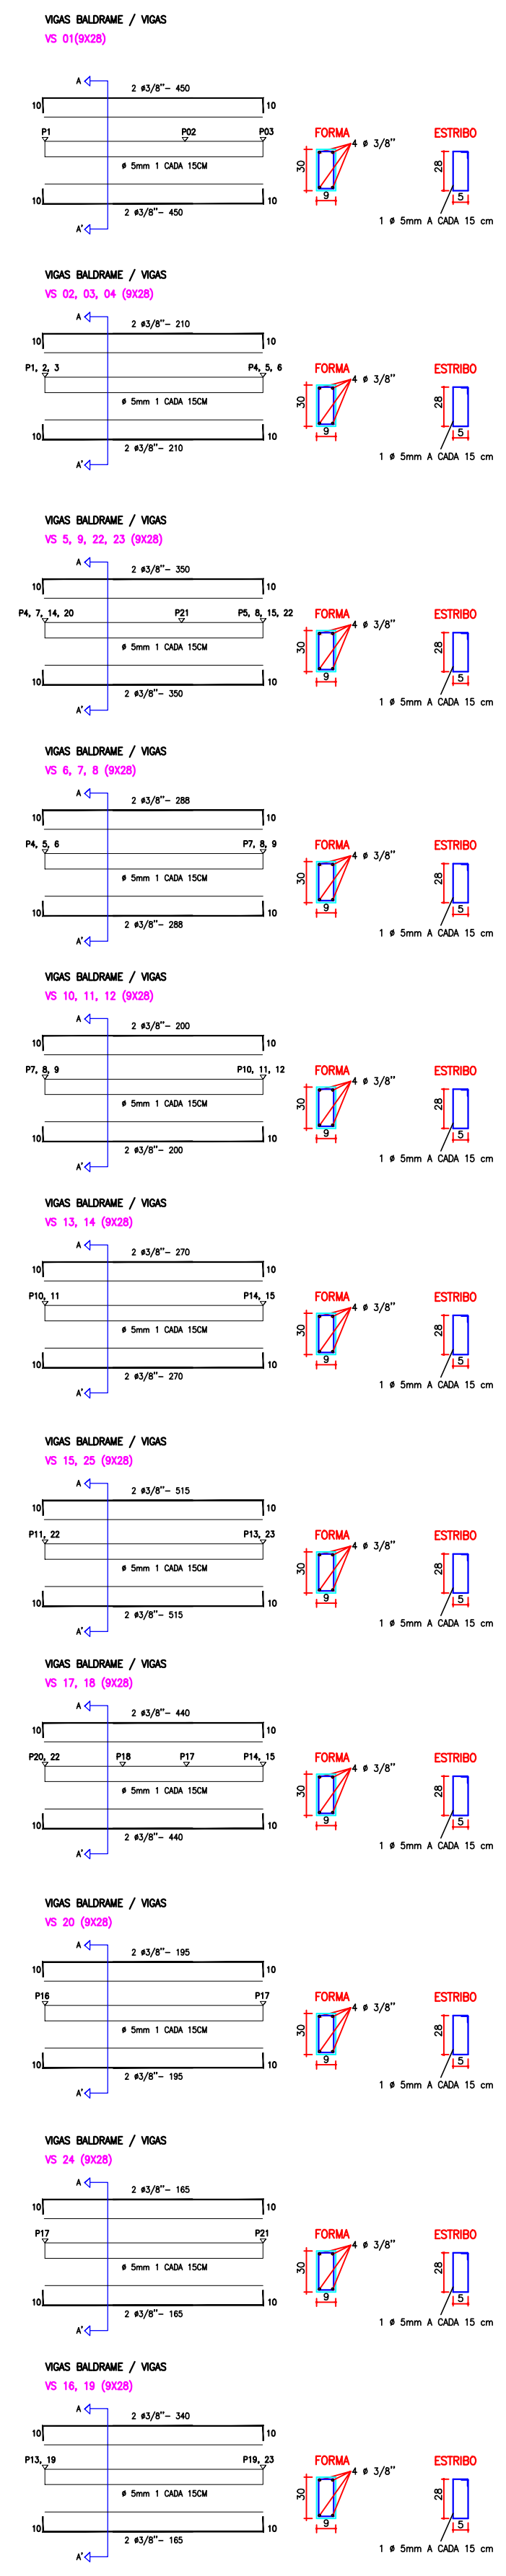

RELAÇÃO DE PILARES

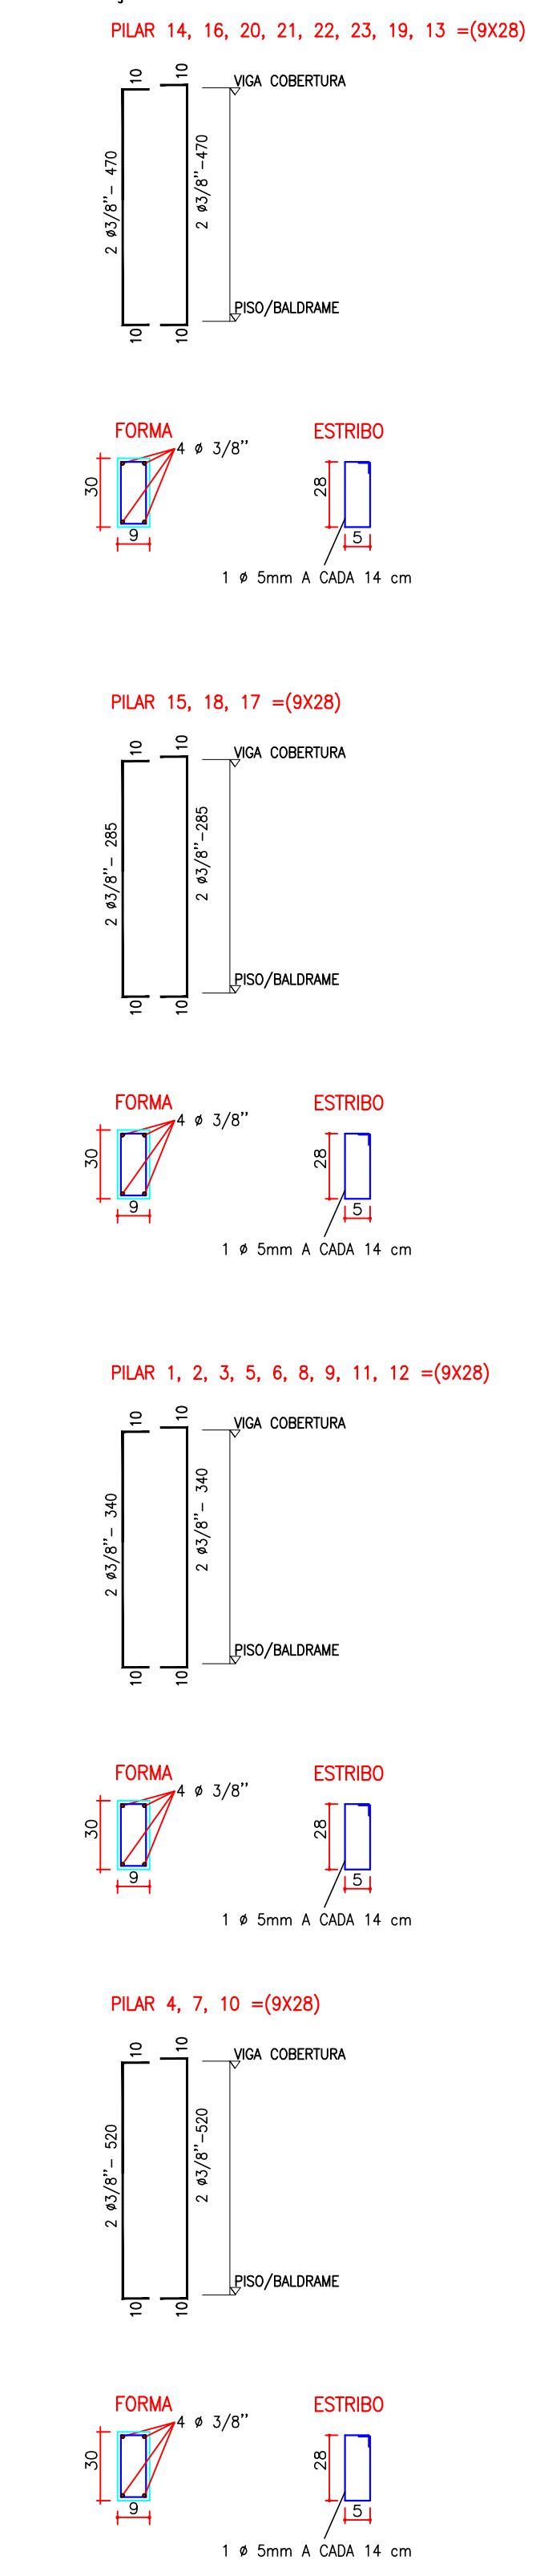

ESTATÍSTICA	
APROVAÇÃO PÚBLICA	
PROJETO ESTRUTURAL	
OBRA: CONSTRUÇÃO DE COPA E APOIO PARA FUNCIONÁRIOS PATIO DE MAQUINAS	
PROPRIETÁRIO: MUNICÍPIO DE CÉU AZUL	
RESP. TÉCNICO - PROJETO	PROPRIETÁRIO:
Alessandro Sanfeliz CAU A137617-9	MUNICÍPIO DE CÉU AZUL CNPJ: 76.206.473/0001-01
ENDEREÇO OBRA:	
CÉU AZUL	
DESENHO: ALESSANDRO	PRANCHA:
DATA: AGOSTO /2020	04
ESCALA: INDICADA	08
CONTEÚDO: DETALHES	
A APROVAÇÃO DO PRESENTE PROJETO PELA PREFEITURA NÃO RECONHECE A PROPRIEDADE DO IMÓVEL.	