



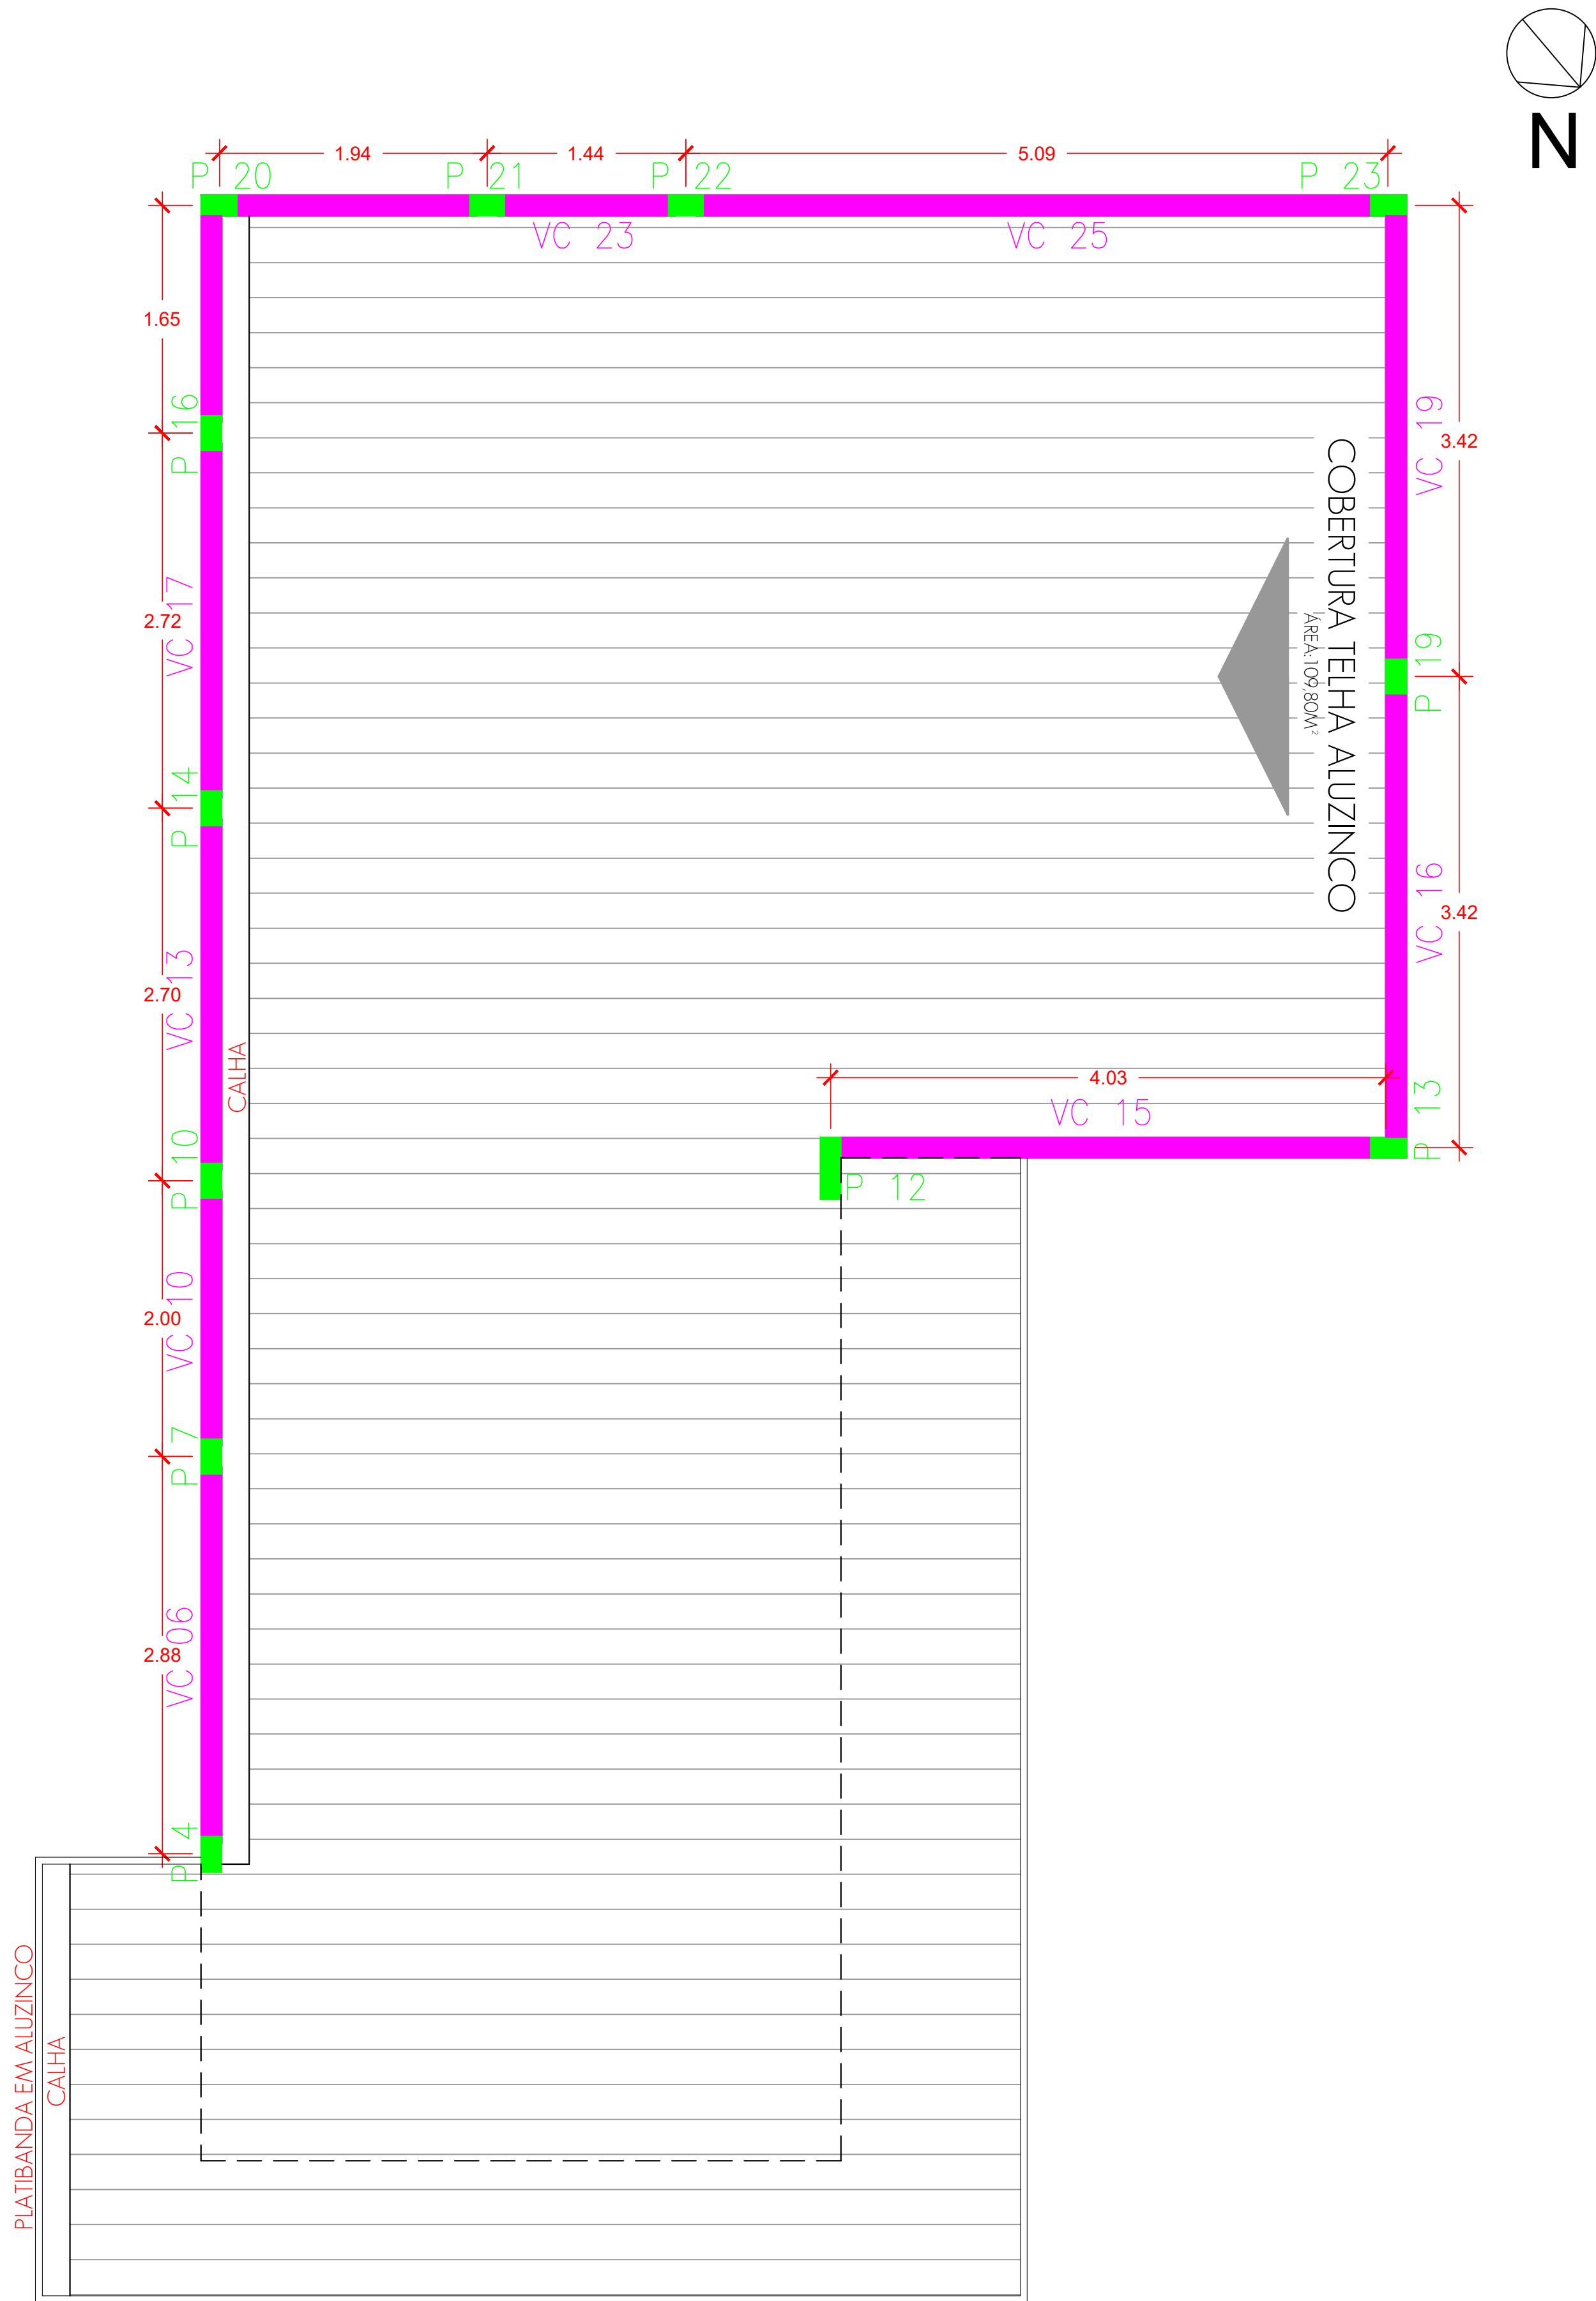


PLANTA BAIXA VIGAS CINTA
ESCALA: 1/35

RELAÇÃO DE VIGAS CINTA

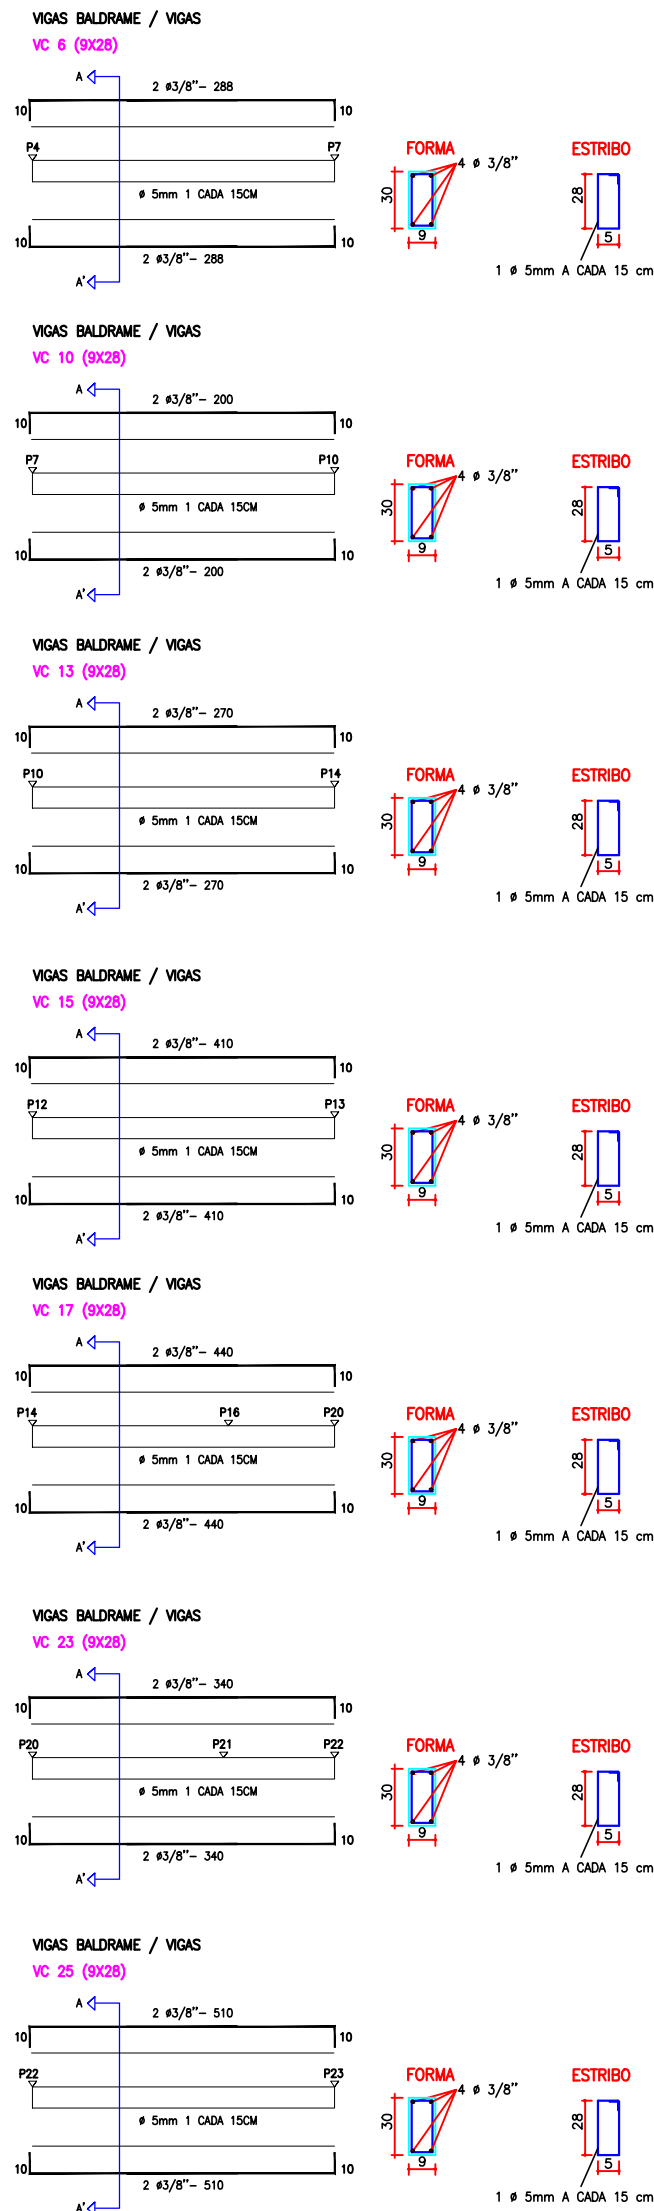

RELAÇÃO DE PILARES

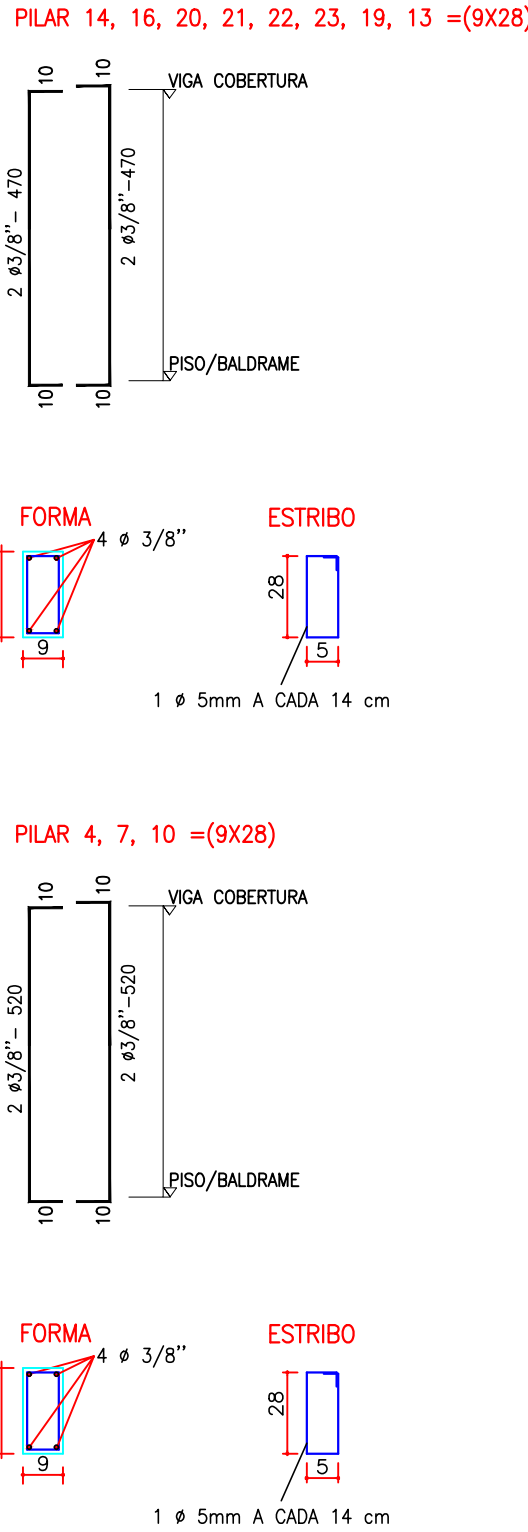

ESTATÍSTICA	
APROVAÇÃO PÚBLICA	
PROJETO ESTRUTURAL	
OBRA: CONSTRUÇÃO DE CÔPA E APOIO PARA FUNCIONÁRIOS PATIO DE MAQUINAS	
PROPRIETARIO: MUNICÍPIO DE CÉU AZUL	
RESP. TÉCNICO - PROJETO	PROPRIETÁRIO:
Alessandro Sanfeliz CAU A137617-9	MUNICÍPIO DE CÉU AZUL CNPJ: 76.206.473/0001-01
DESENHO: ALESSANDRO	ENDEREÇO OBRA:
DATA: AGOSTO /2020	CÉU AZUL
ESCALA: INDICADA	CONTEÚDO: DETALHES
A APROVAÇÃO DO PRESENTE PROJETO PELA PREFEITURA NÃO RECONHECE A PROPRIEDADE DO IMÓVEL	