


CORTE A A'
ESCALA 1/50

OBJETO DA LECITAÇÃO

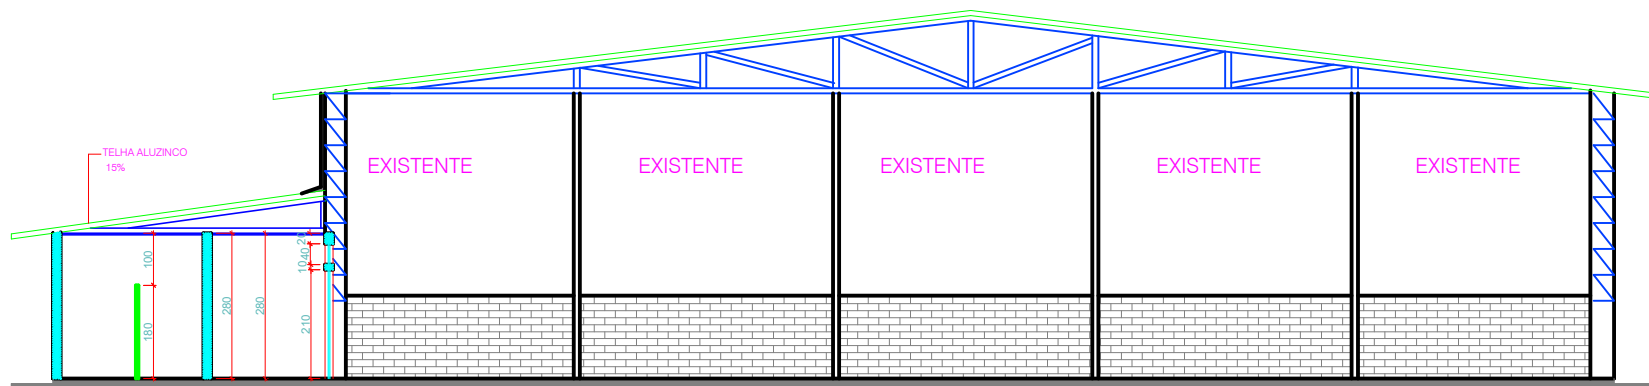

CORTE B B'
ESCALA 1/50

OBJETO DA LECITAÇÃO

ESTATÍSTICA

ÁREA DA CONSTRUÇÃO : 120,80 M2

ÓRGÃO PÚBLICO

SOLICITADOR: COPA - BANHEIRO E COPA CENTRO COMUNITÁRIO DA CAPELA SÃO PAULO
ENGENHEIRO: LOTE RURAL Nº 14, GLEBA 02, IMÓVEL GUAIARACÁ CÉU AZUL-PR

PROJETO: PROJETO ARQUITETÔNICO

LOCALIZAÇÃO SEM ESCALA	PROPRIETÁRIO	2/3
	PREFEITURA MUNICIPAL DE CÉU AZUL	
	RESP. TÉCNICO	
CONTEÚDO	JOÃO YASUJI SAKAI ENGENHEIRO CIVIL-21735-D/PR	FEVEREIRO/2020
	INDICADA	
	DESENHISTA	

PLANTA BAIXA / PAVIMENTOS, COBERTURA E IMPLANTAÇÃO