



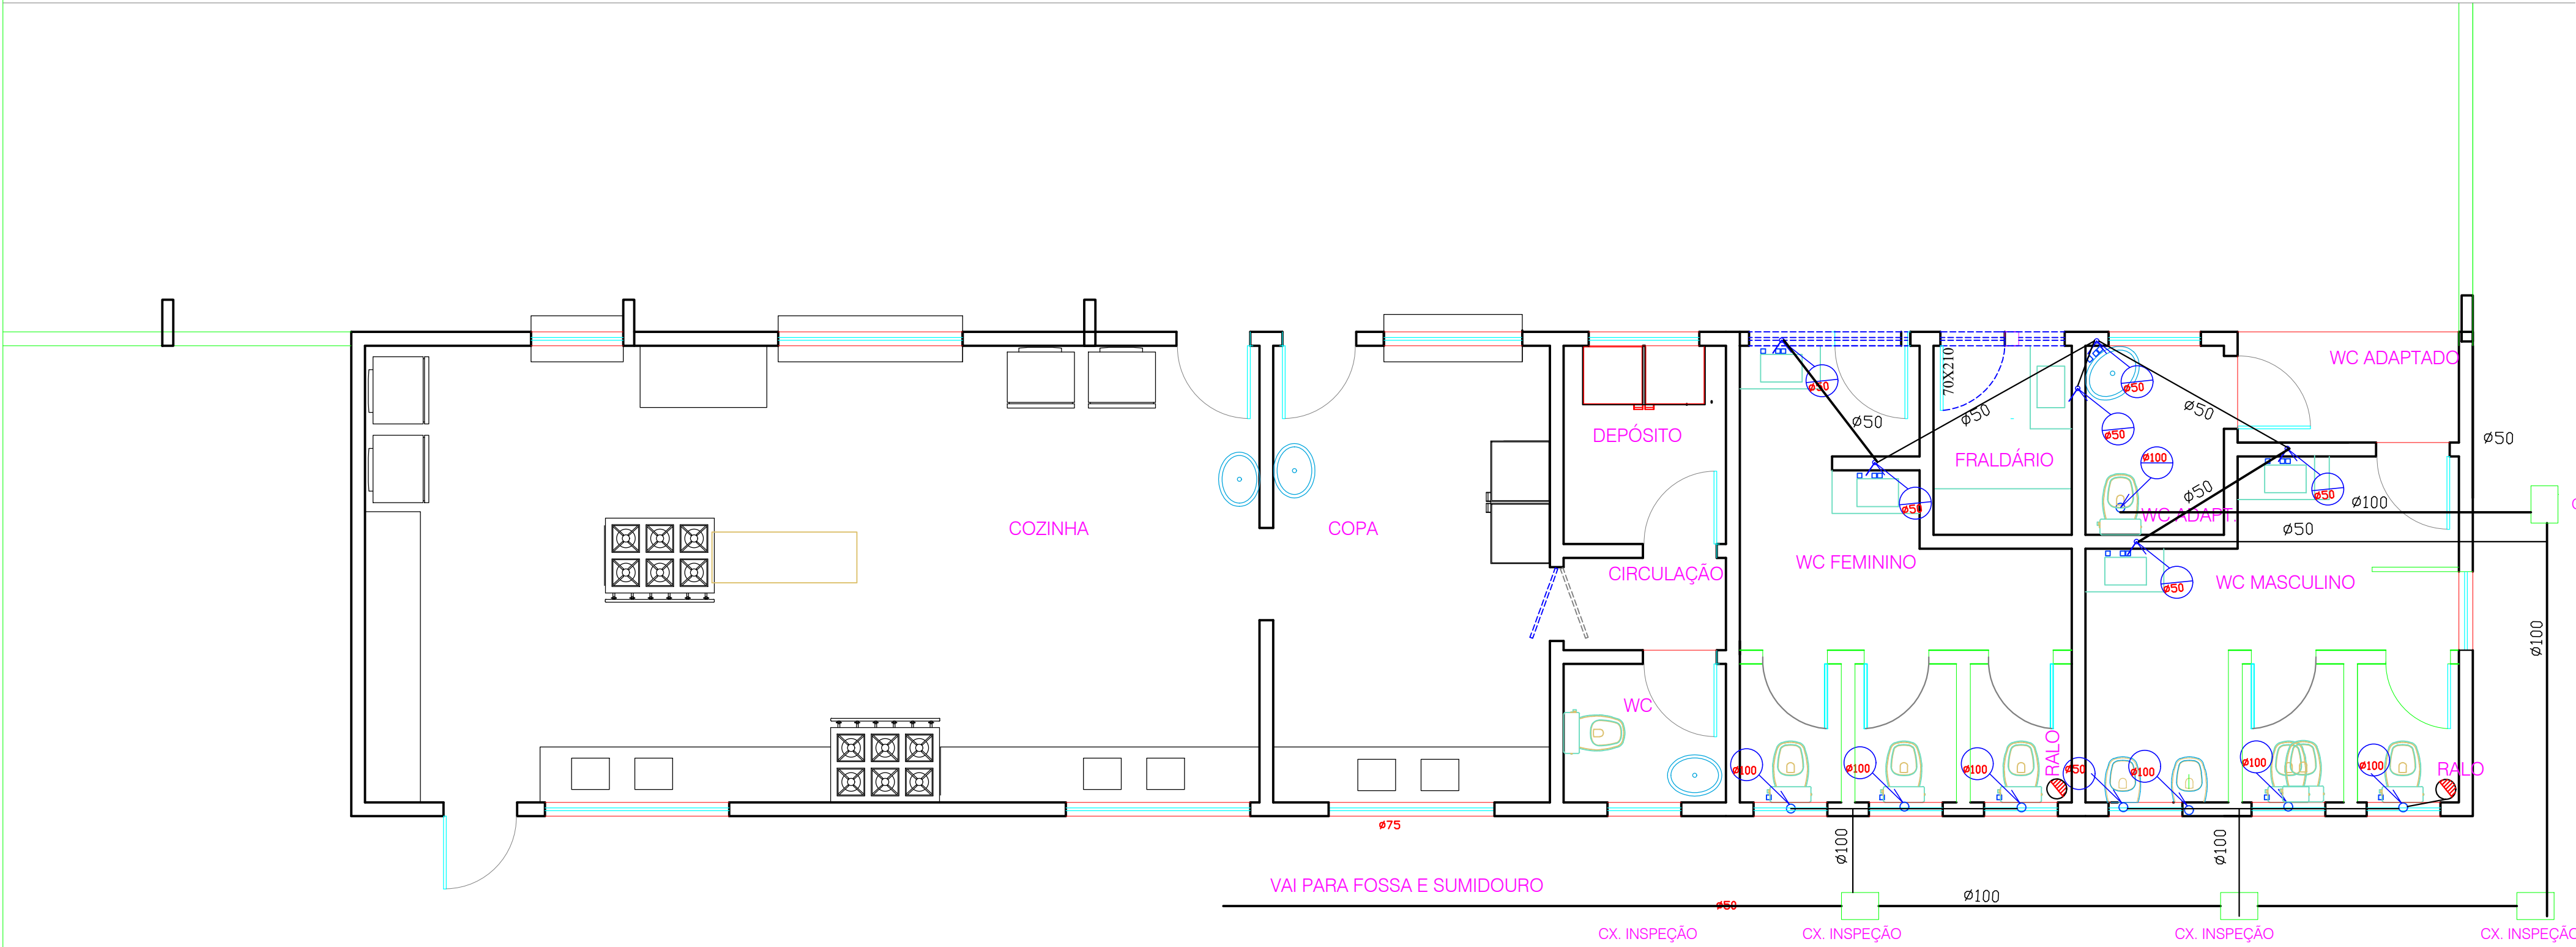

PLANTA-BAIXA - ESGOTO

ESCALA 1:10

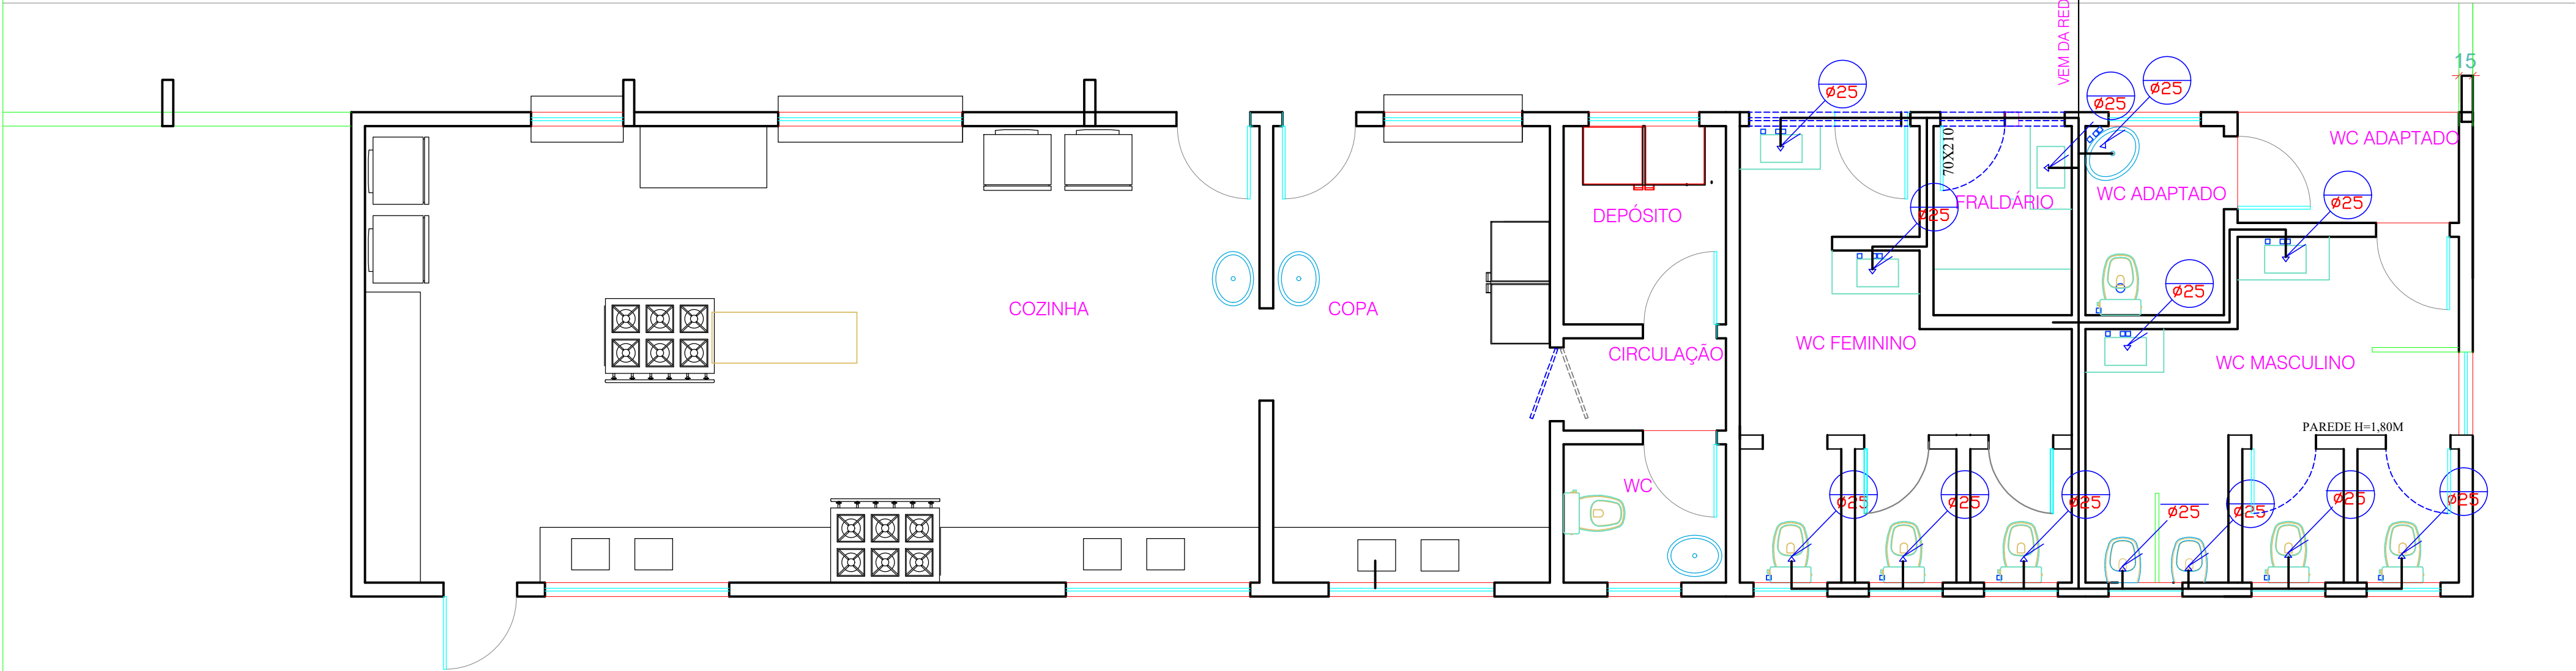

PLANTA-BAIXA - ÁGUA

ESCALA 1:10

SOLICITAÇÃO: OBRA:	BANHEIRO E COPA CENTRO COMUNITÁRIO DA CAPELA SAO PAULO	ENDEREÇO DA OBRA:	LOTE RURAL Nº 14, GLEBA 02, IMÓVEL GUIAIRACÁ CÉU AZUL-PR
PROJETO:	PROJETO HIDRO-SANITÁRIO		
LOCALIZAÇÃO SEM/ESCALA	PROPRIETÁRIO:	FRANCHA:	
	PREFEITURA MUNICIPAL DE CÉU AZUL	ÚNICA	
	RESP. TÉCNICO:		
	JOÃO YASUJI SAKAI ENGENHEIRO CIVIL-21735-D/PR		
CONTEÚDO:	PLANTA BAIXA /PAVIMENTOS , COBERTURA E IMPLANTAÇÃO		
		ESCALA: INDICADA	DATA: FEVEREIRO\2020
		DESENHISTA:	