


N=7.219.500


E=205.200

N=7.219.500

E=205.300

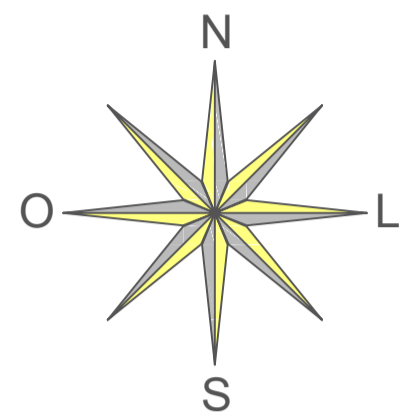

25°06'41.81"S
53°55'20.43"O
PONTO 04

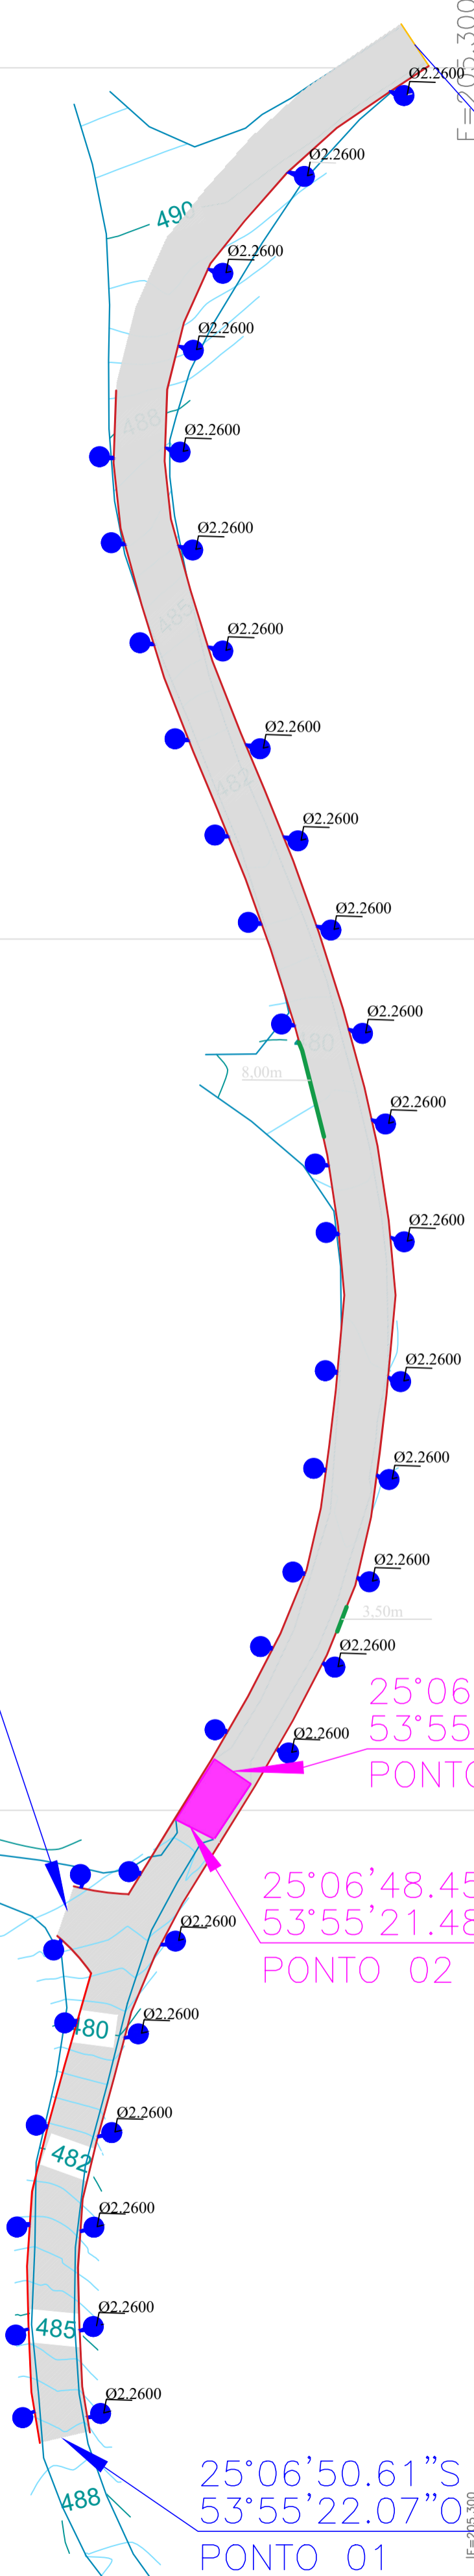


25°06'48.73"S
53°55'21.99"O

25°06'48.22"S
53°55'21.33"O
PONTO 03


25°06'48.45"S
53°55'21.48"O
PONTO 02

25°06'50.61"S
53°55'22.07"O
PONTO 01

DETALHE DA SARGETA COM CAIXA DE RETENÇÃO

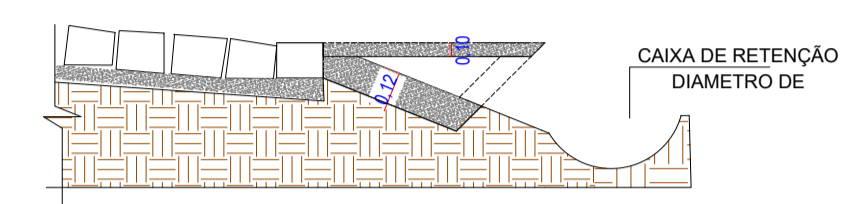

SARJETA COM PASSAGEM

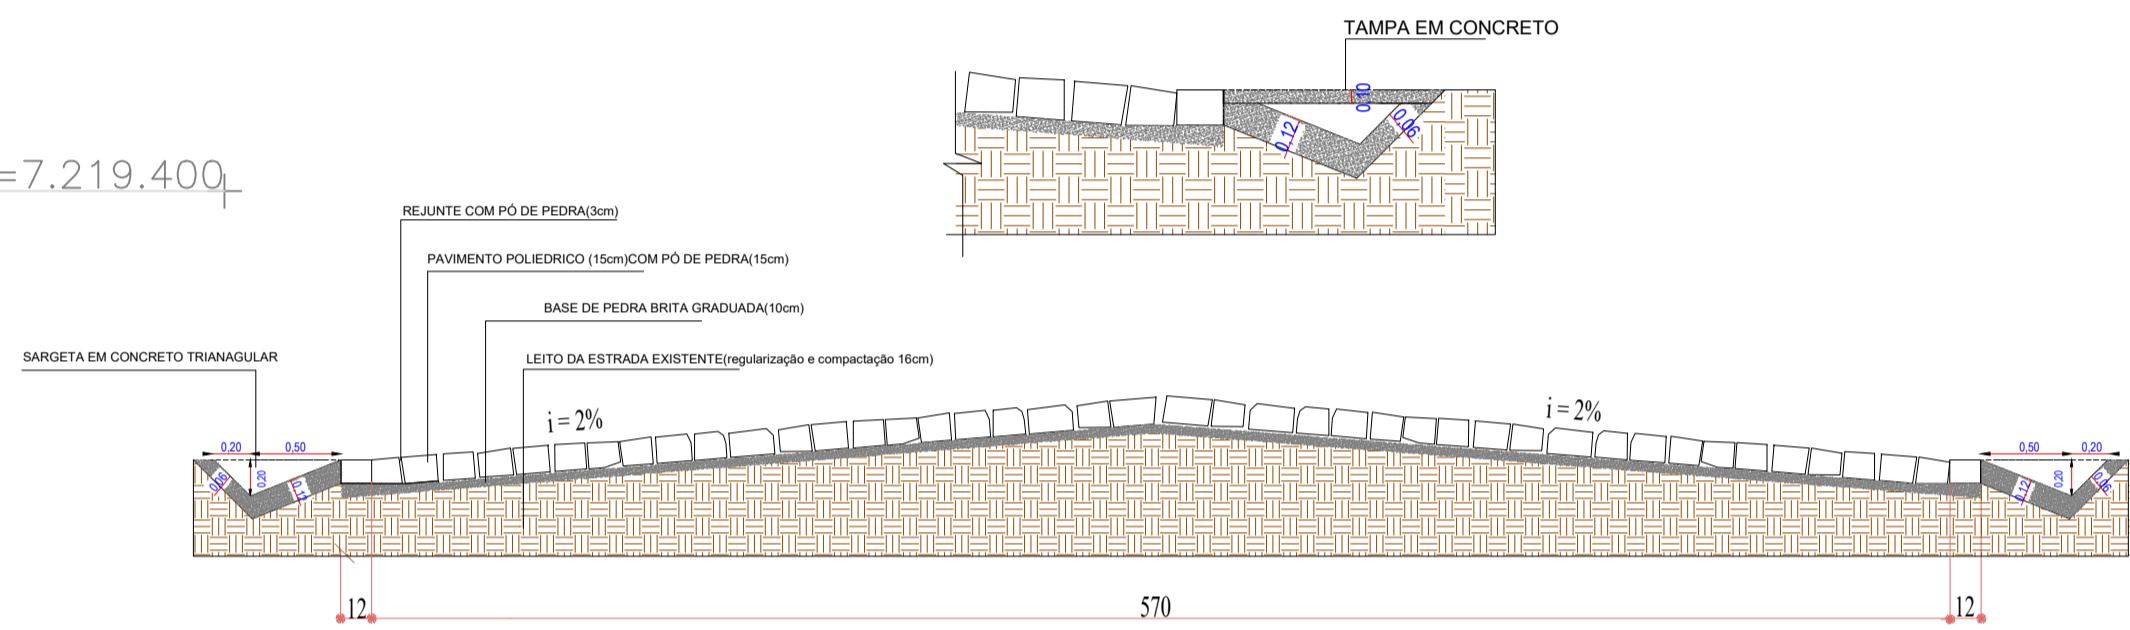

LEGENDA

- BORDA EXISTENTE
- SARGETA Á EXECUTAR COM TAMPA
- SARGETA Á EXECUTAR
- POLIEDRICA Á EXECUTAR
- PONTE Á EXECUTAR (ver projeto)
- CAIXA DE RETENÇÃO Á EXECUTAR

PAVIMENTO POLIÉDRICO SOBRE LEITO EXISTENTE

JOÃO YASUJI SAKAI
CREA 21735/D-PR

MUNICÍPIO DE CÉU AZUL
CNPJ 16.206.473/0001-01

Descrição
LEVANTAMENTO ÁREA DE INTERVENÇÃO DA ESTRADA

Localização
MUNICÍPIO: CÉU AZUL
ZONA RURAL - ESTRADA DA PONTE RIO TREZE/ COMUNIDADE RURAL DE SANTA LUZIA

Planta Baixa
Escala: 1/750

Área	Escala	Desenho	Data	Prancha
1727,10 m ²	INDICADA	FRAN	ABRIL/2021	UNICA