




PLANTA BAIXA
ESCALA 1:25

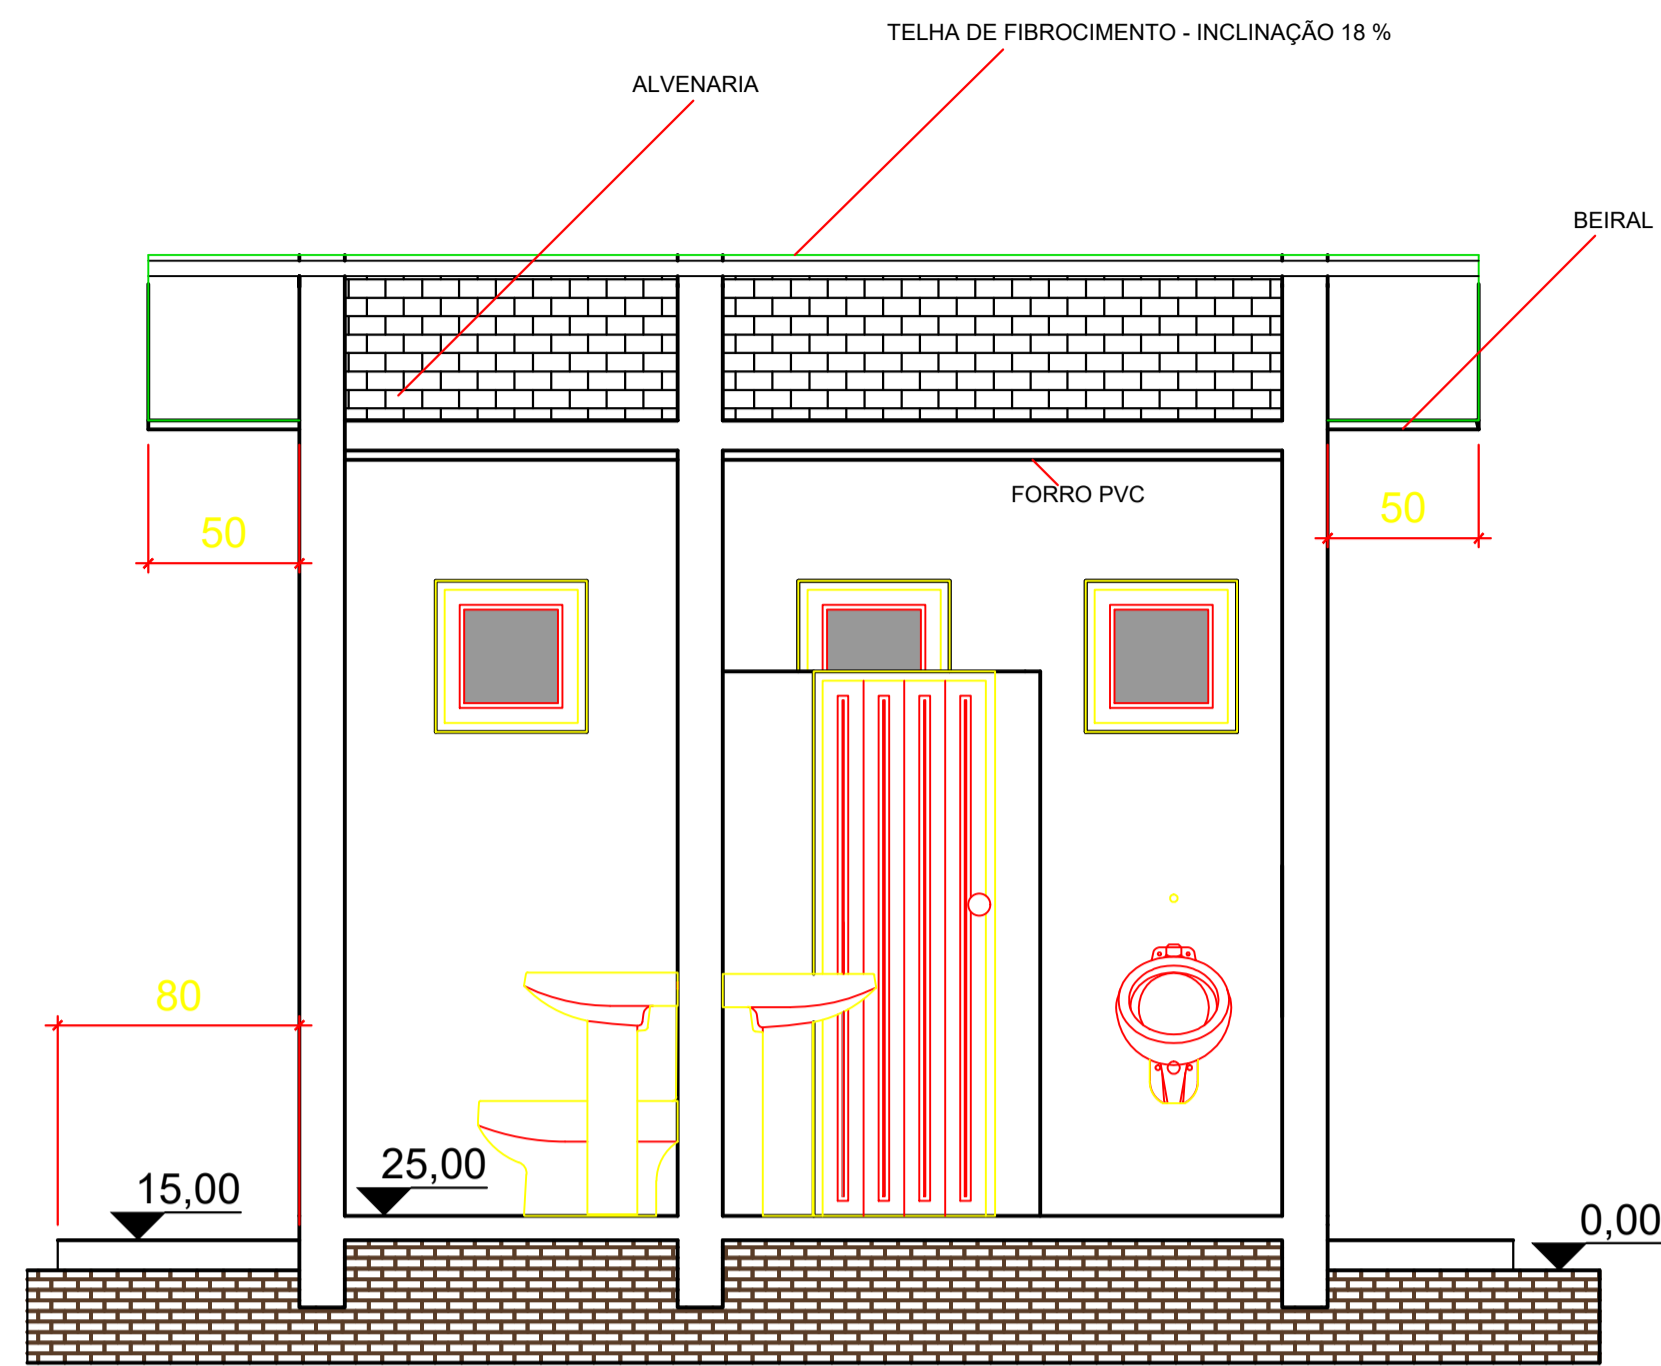


CORTE A-A'
ESCALA 1:25

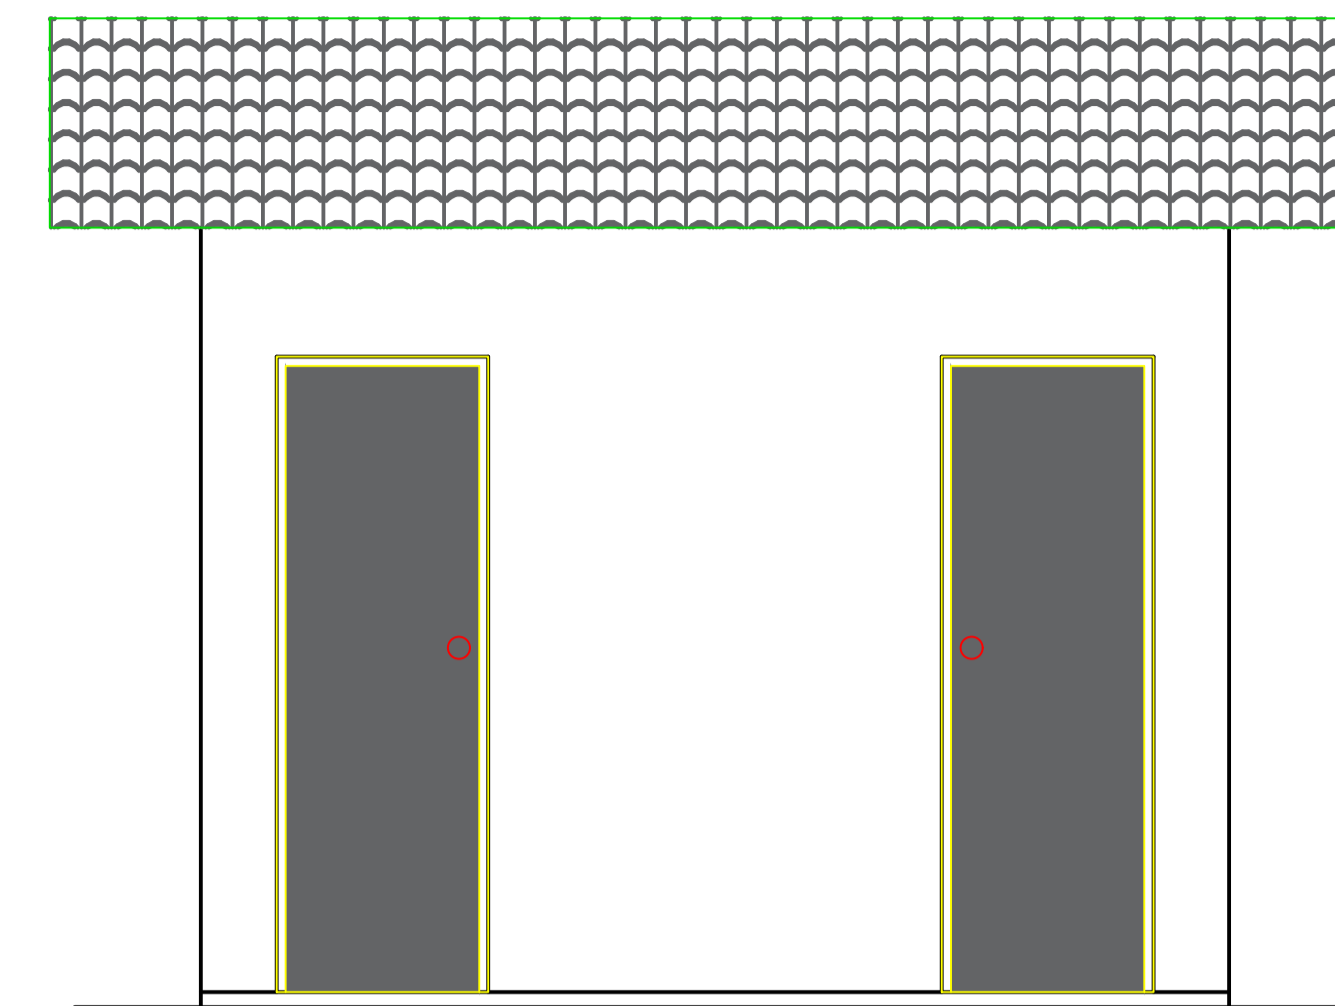


FACHADA
ESC.: 1/25

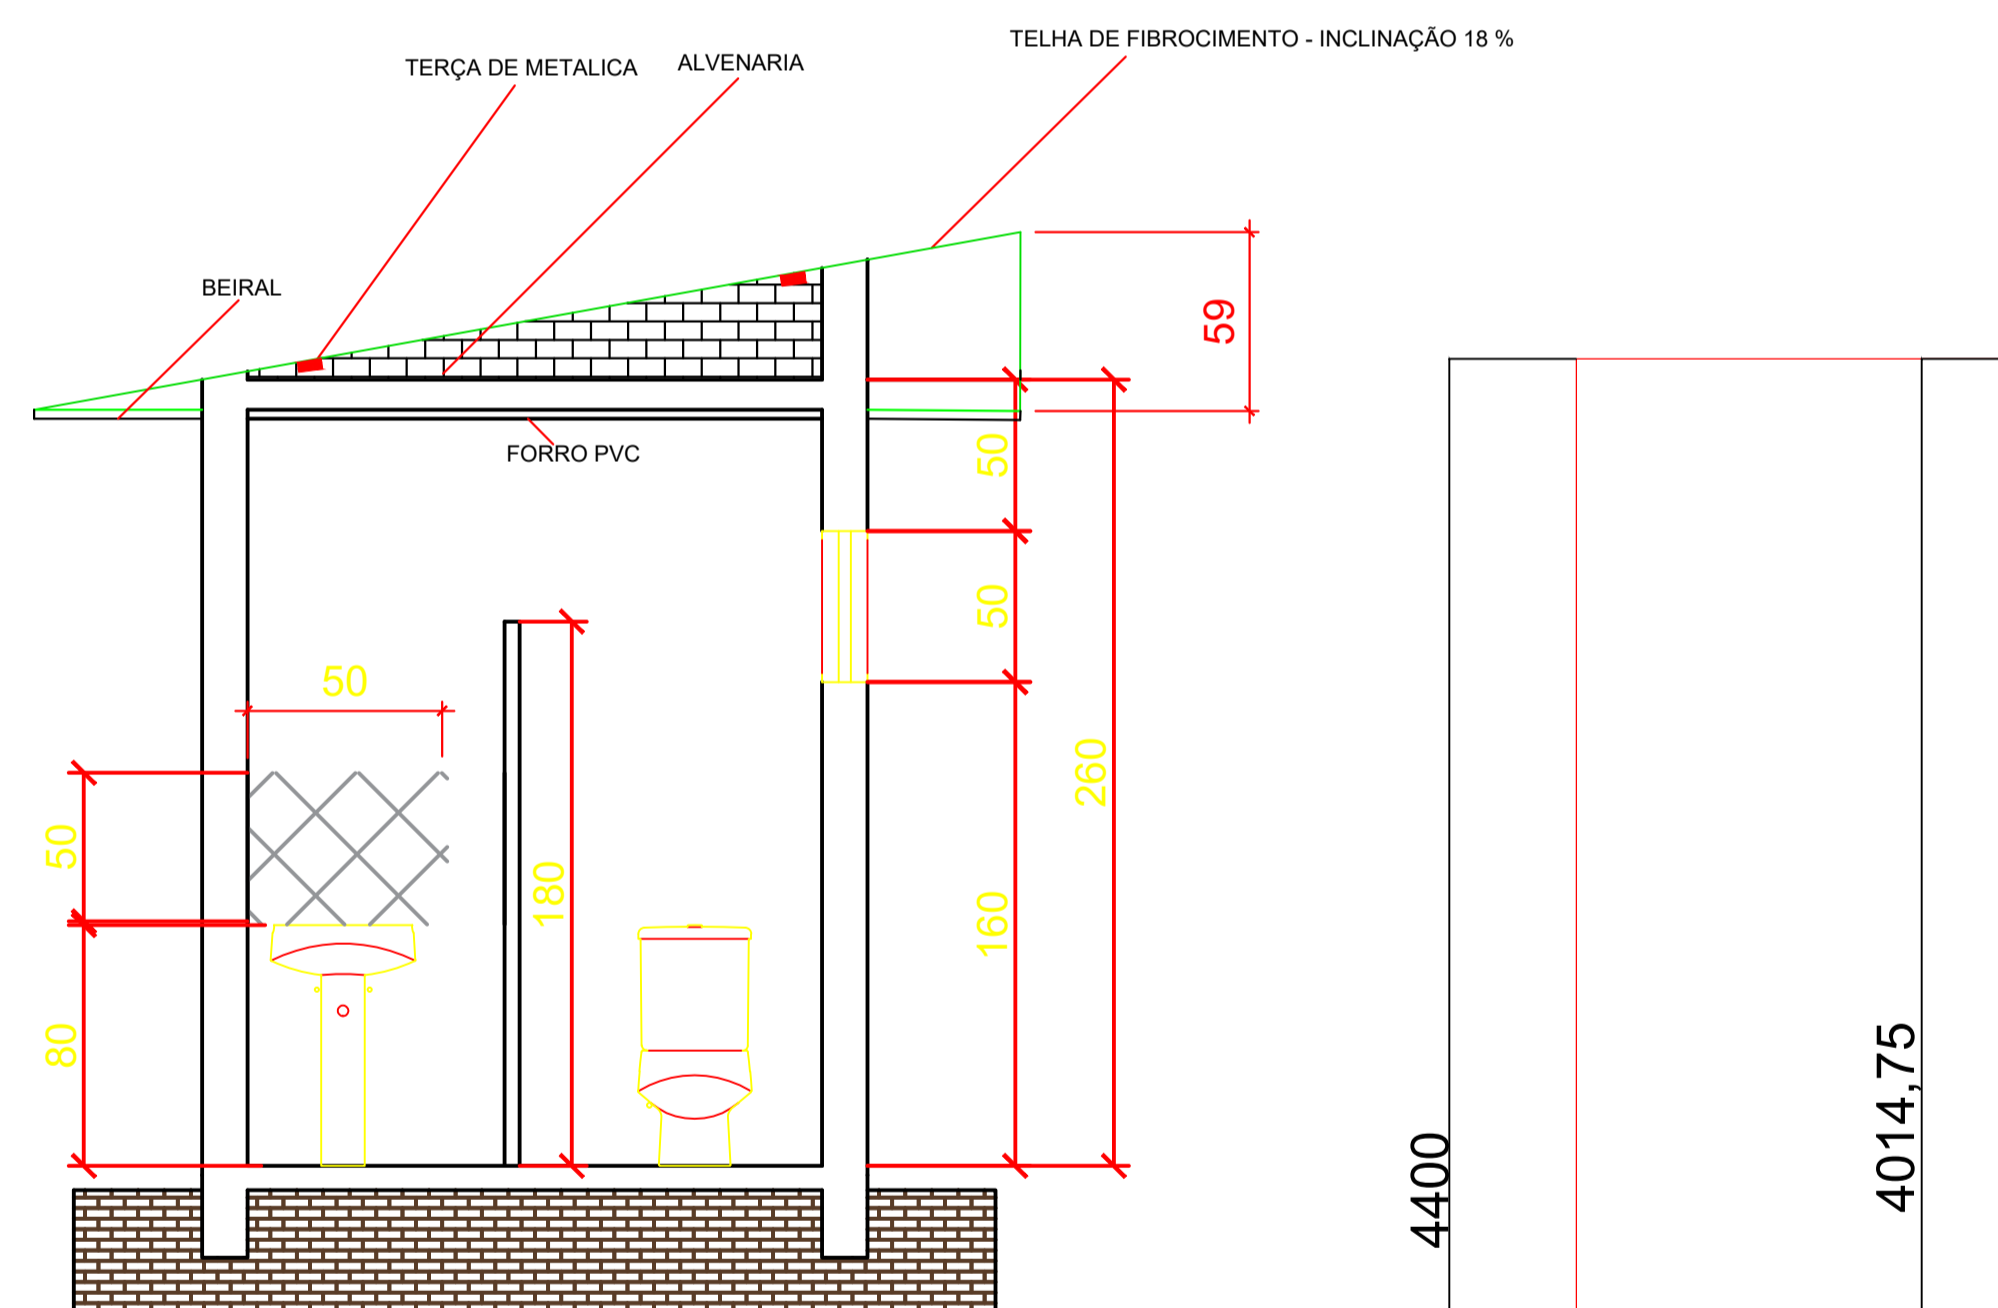

CORTE B-B'
ESCALA 1:25

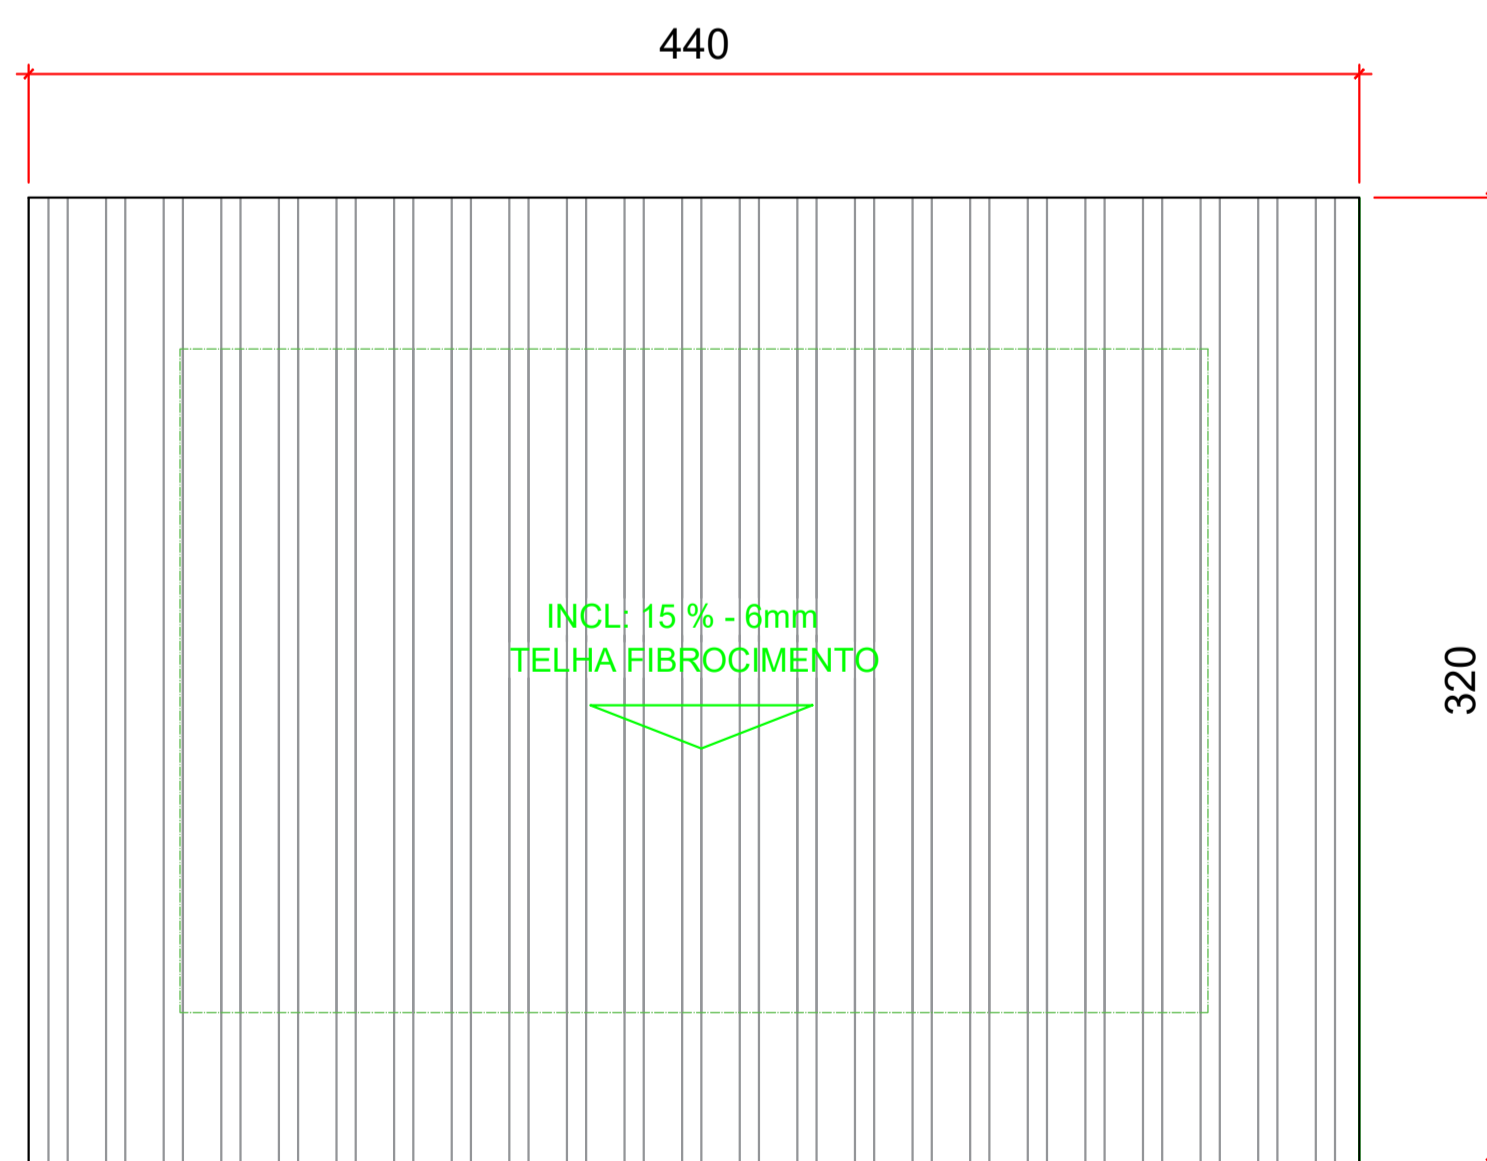

COBERTURA
ESCALA 1:25

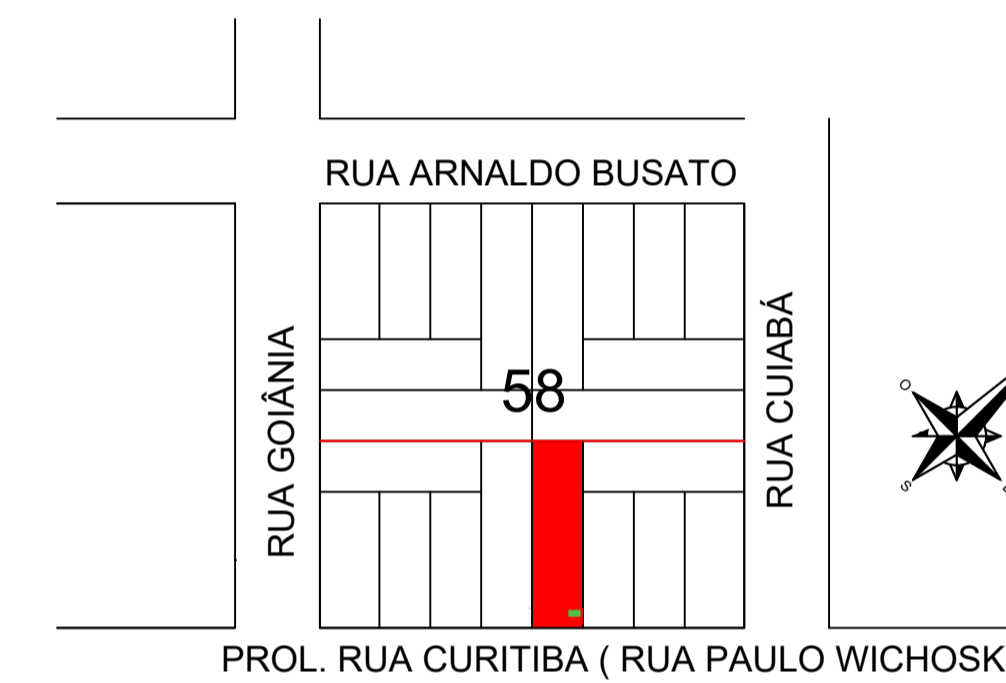


LOCALIZAÇÃO
ESCALA 1/1000



TABELA DE ESQUADRIAS

COD	TIPO	LARGURA	ALTURA	PARAPEITO	MATERIAL	QTD	ÁREA (m²)
J1	Janela máximo-ar	50	50	160	Alumínio e Vidro	3	0.25
P1	Porta sanfonada dupla	60	180	-	PVC	1	1.08
P2	Porta de abrir	70	210	-	Madeira	2	1.47

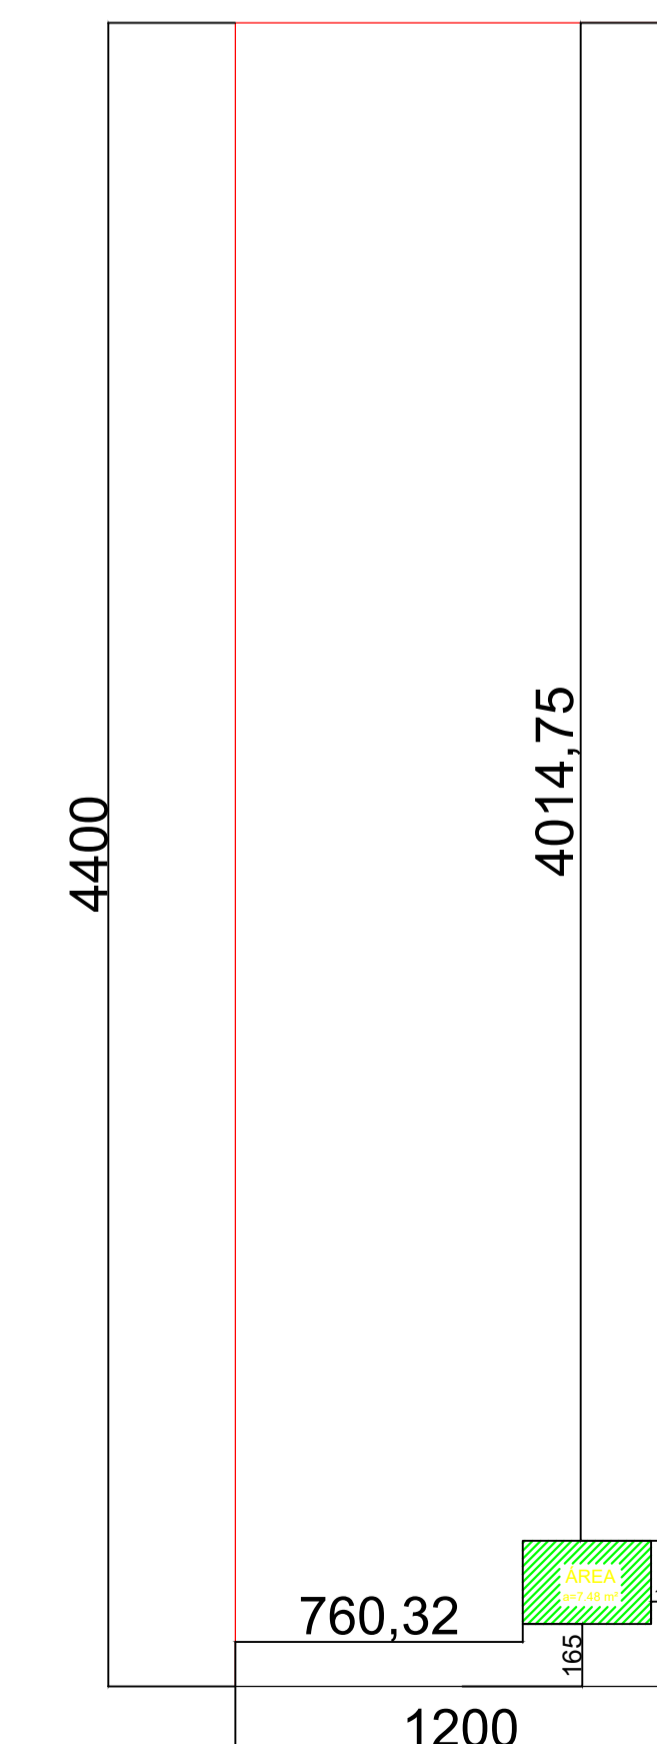

PROL. RUA CURITIBA (RUA PAULO WICHOSKI)

SITUAÇÃO
ESCALA 1:200

ESTATÍSTICA

ÁREA DO TERRENO:528 m ²	COEF. DE APROV.:0,014
ÁREA A CONSTRUIR:7,48 m ²	TAXA DE OCUPAÇÃO:1,42 %
ÁREA TOTAL:7,48m ²	TAXA DE IMPERM.: %

APROVAÇÃO PÚBLICA

REPRESENTAÇÃO GRÁFICA DE PROJETO ARQUITETÔNICO

OBRA: CONSTRUÇÃO DE BANHEIRO WC PARA ATENDER CAMPO DE FUTEBOL SETE DO PARQUE DE EXPOSIÇÕES	
PROPRIETÁRIO: MUNICÍPIO DE CÉU AZUL	
RESP. TÉCNICO - PROJETO E EXECUÇÃO: JOÃO YASUJI SAKAI CREA PR-21.735/D	PROPRIETÁRIO: MUNICÍPIO DE CÉU AZUL CNPJ: 76.206.473/0001-01
DESENHO: CARLA MORAES	ENDEREÇO OBRA: RUA CURITIBA, LOTE TDO, QUADRA Nº58 BAIRRO UNIÃO
DATA: NOV/2021	PRANCHAS: 01
ESCALA: INDICADA	CONTEÚDO: PLANTA BAIXA, CORTE A-A', CORTE B-B', COBERTURA, FACHADA SITUAÇÃO, LOCALIZAÇÃO