
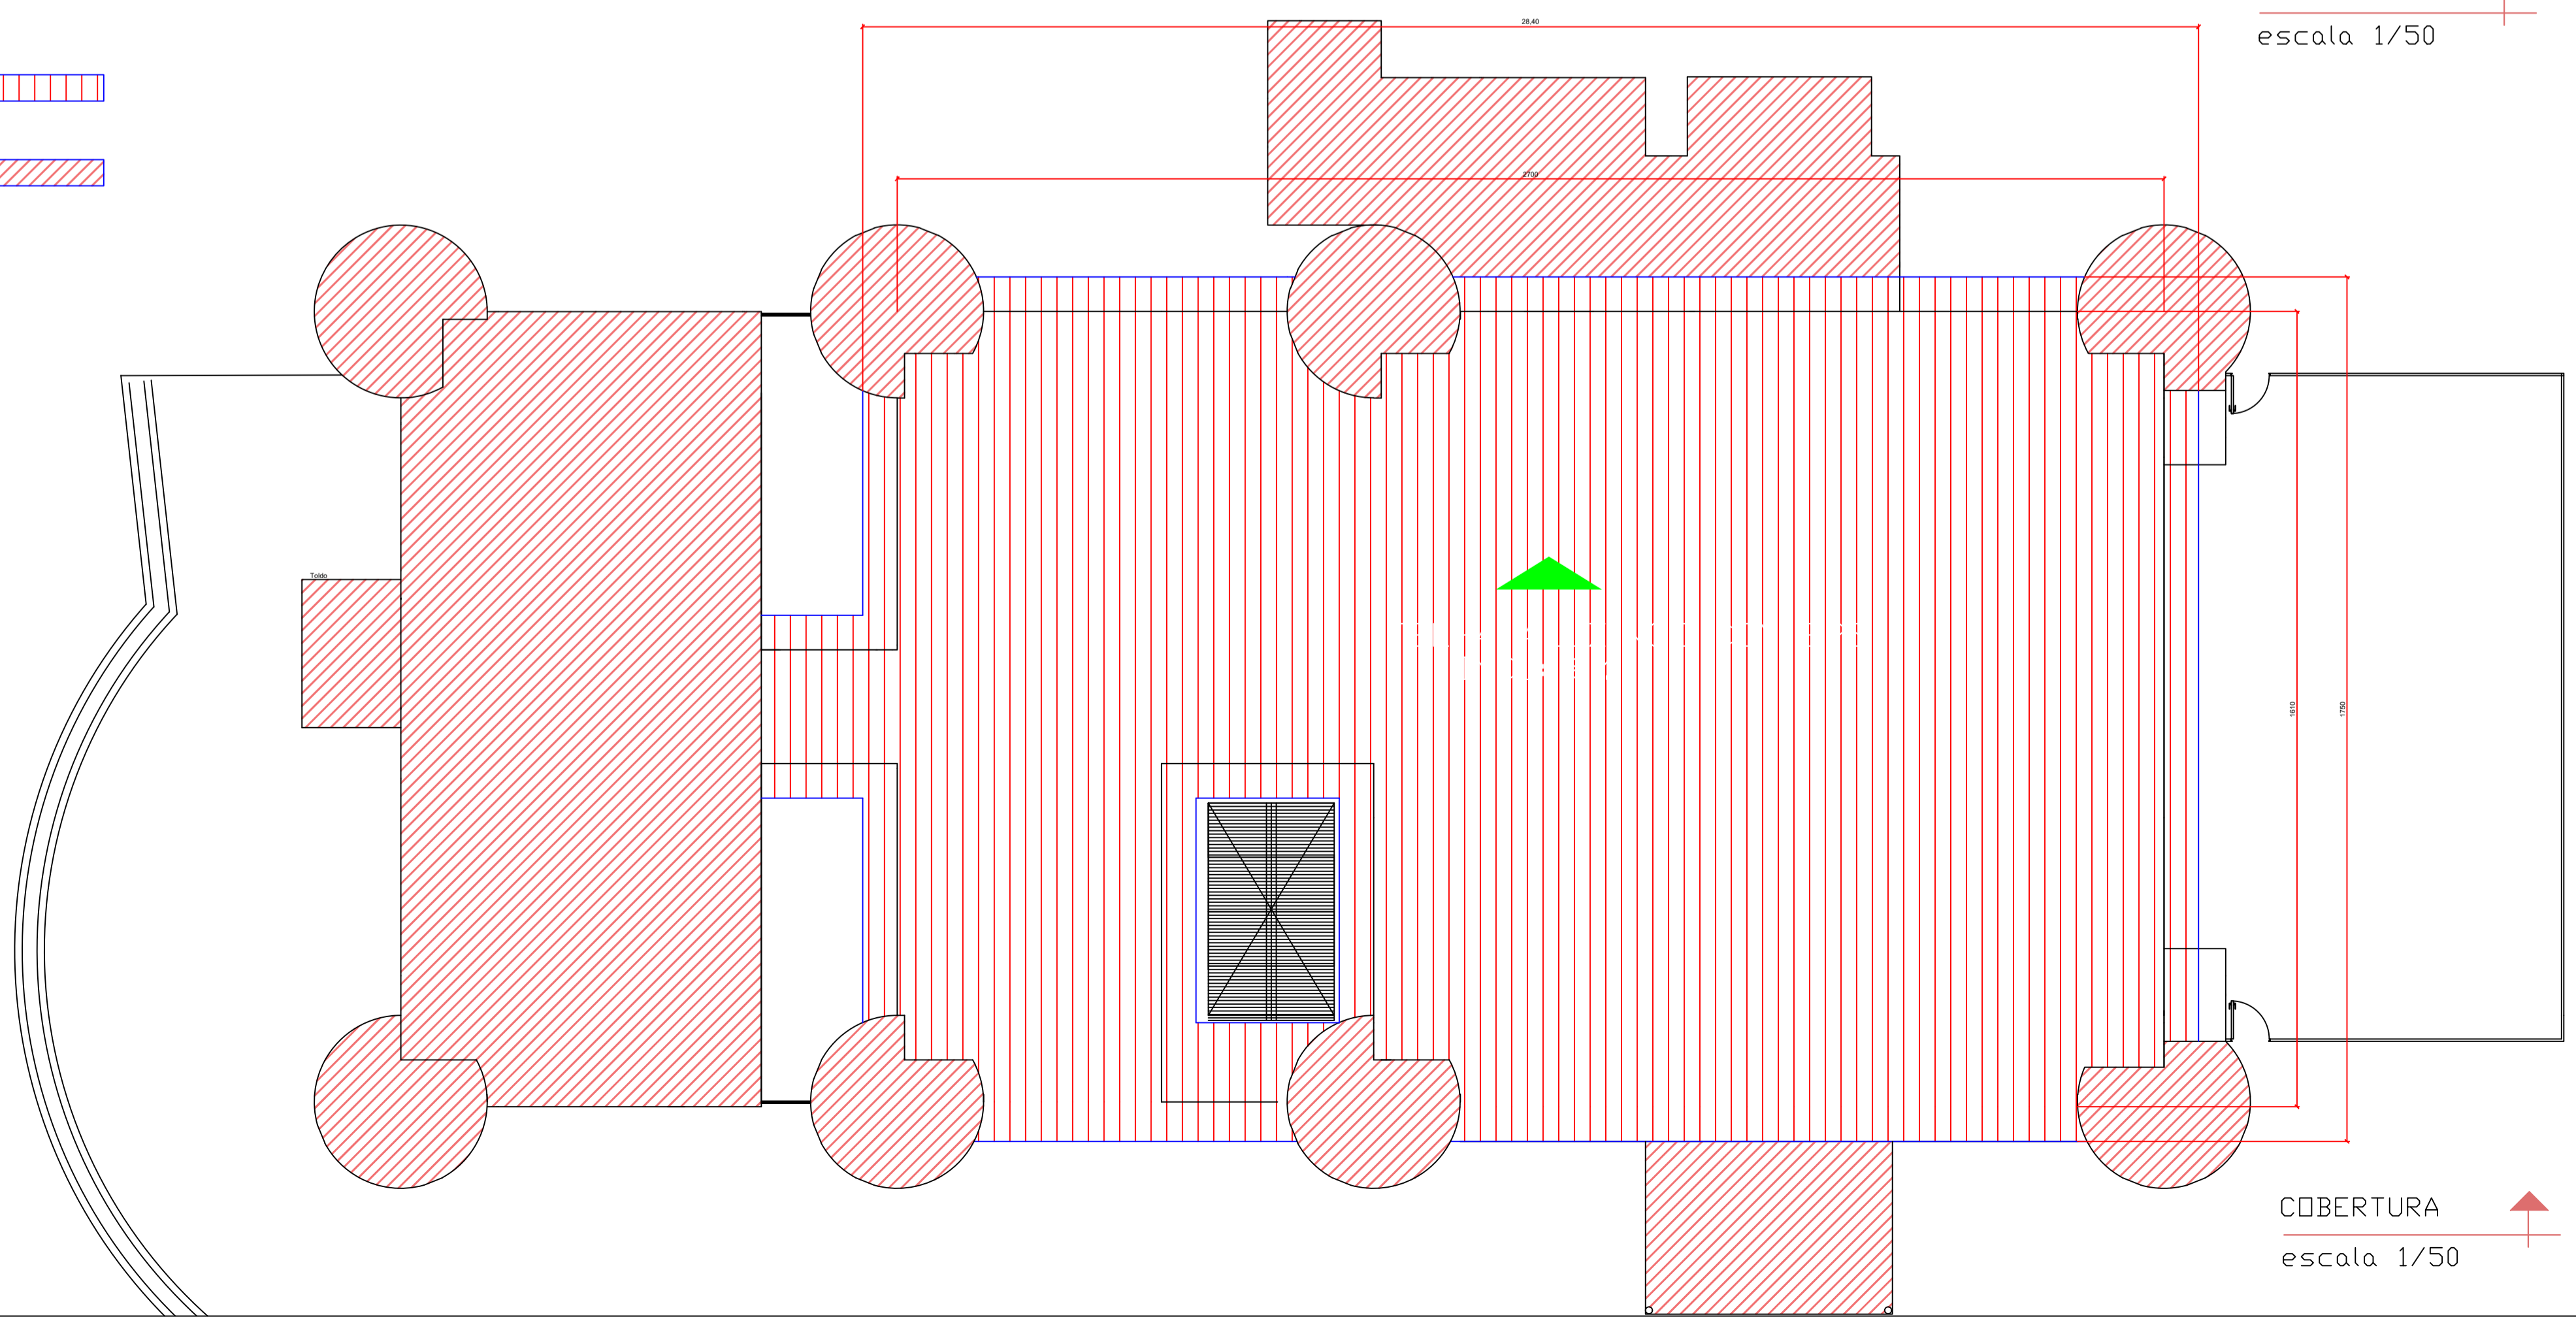


PLANTA BAIXA
escala 1/50

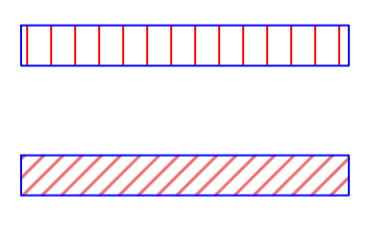

COBERTURA
escala 1/50

ESTATÍSTICA	
ÁREA DO TERRENO:-----	1245,00 m2
ÁREA A REFORMAR:-----	498,81m2
APROVAÇÃO PÚBLICA	
REPRESENTAÇÃO GRÁFICA	
OBRA: REFORMA DO CEMEI RAIO DE SDL	
PROPRIETÁRIO: MUNICÍPIO DE CÉU AZUL	
RESP. TÉCNICO - PROJETO	PROPRIETÁRIO:
	MUNICÍPIO DE CÉU AZUL CNPJ: 76.206.473/0001-01
DESENHO: FRANCIELLY DIAS	ENDEREÇO OBRA: AVENIDA NILO UMBERTO DEITOS, Quadra Nº 14 , Lotes 5 e 4
DATA: NOVEM./2021	PRANCHA: 01
ESCALA: INDICADA	CONTEÚDO: PLANTA BAIXA HIDROSANITARIO E DETALHES
A APROVAÇÃO DO PRESENTE PROJETO PELA PREFEITURA NÃO RECONHECE A PROPRIEDADE DO IMÓVEL	