

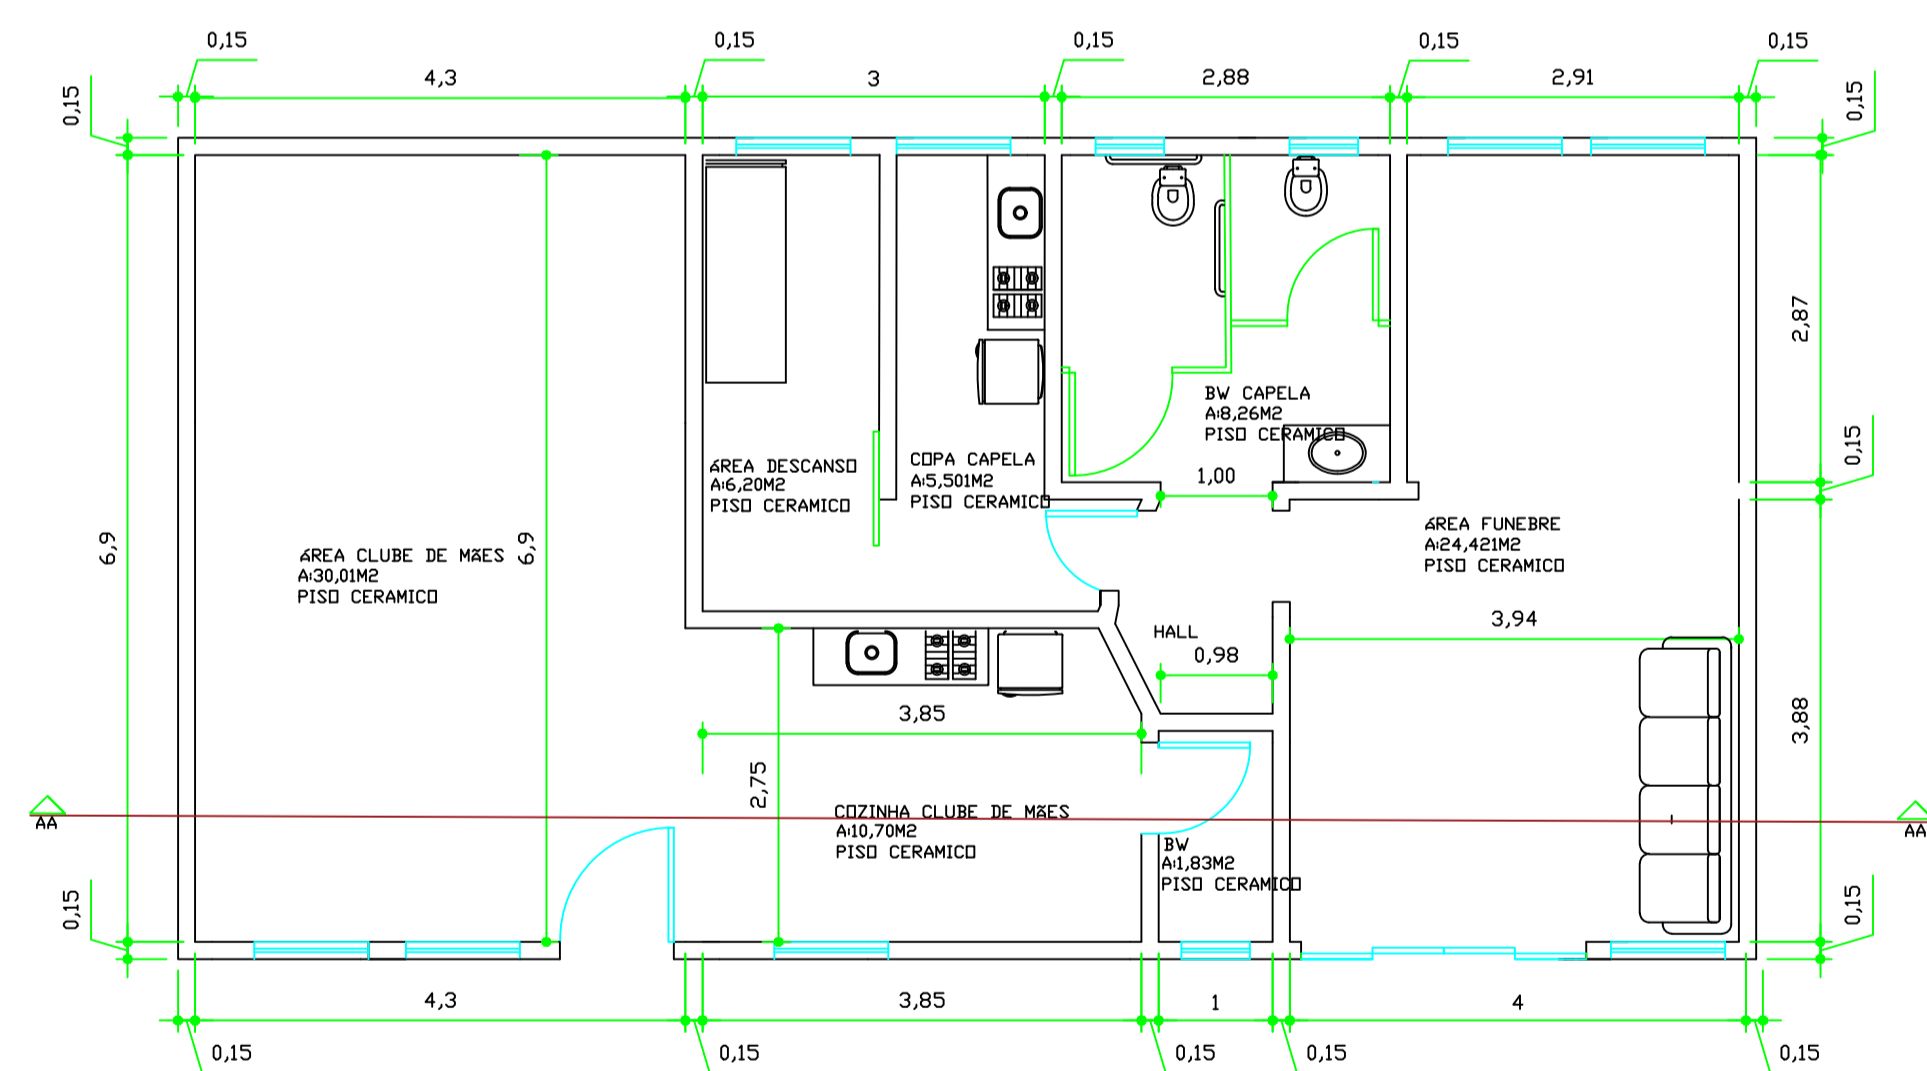


LAYOUT DEMOLIÇÃO E ALVENARIA A REALIZAR
ESCALA 1/50

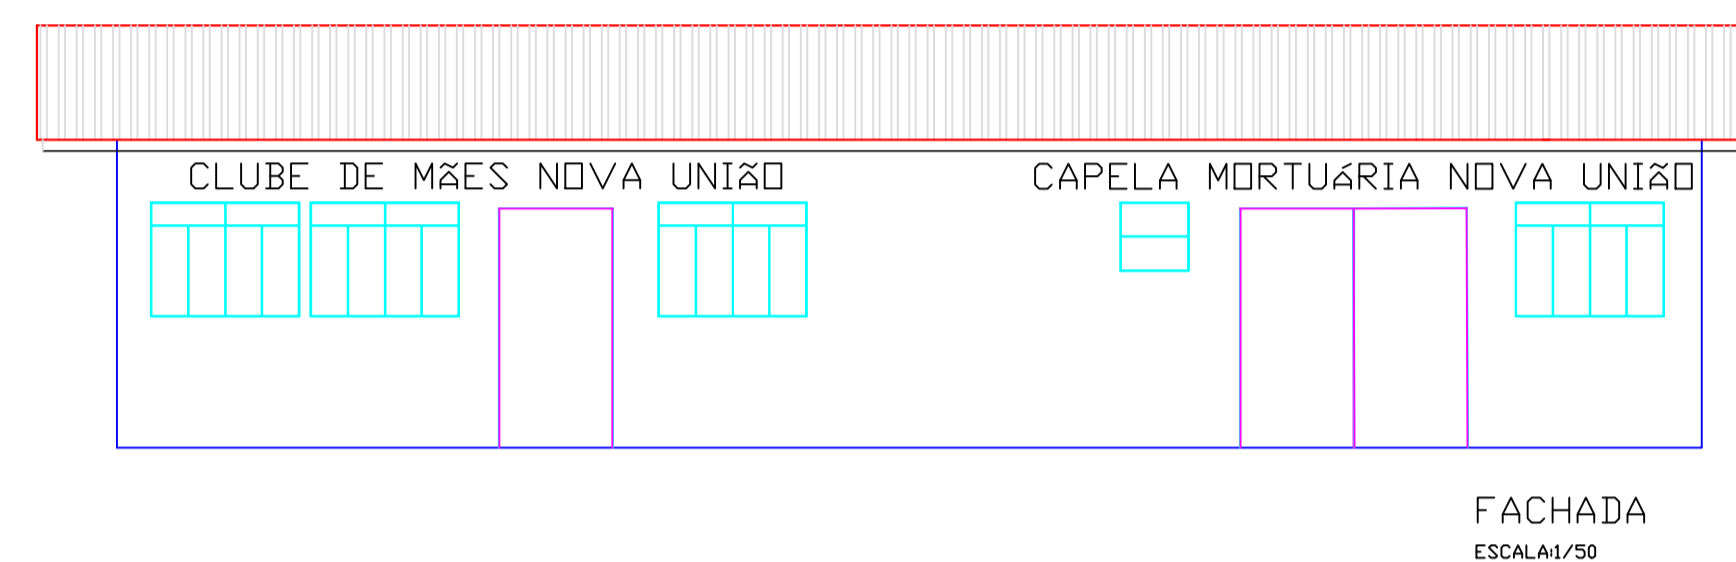

LAYOUT DESEJADO
ESCALA 1/50

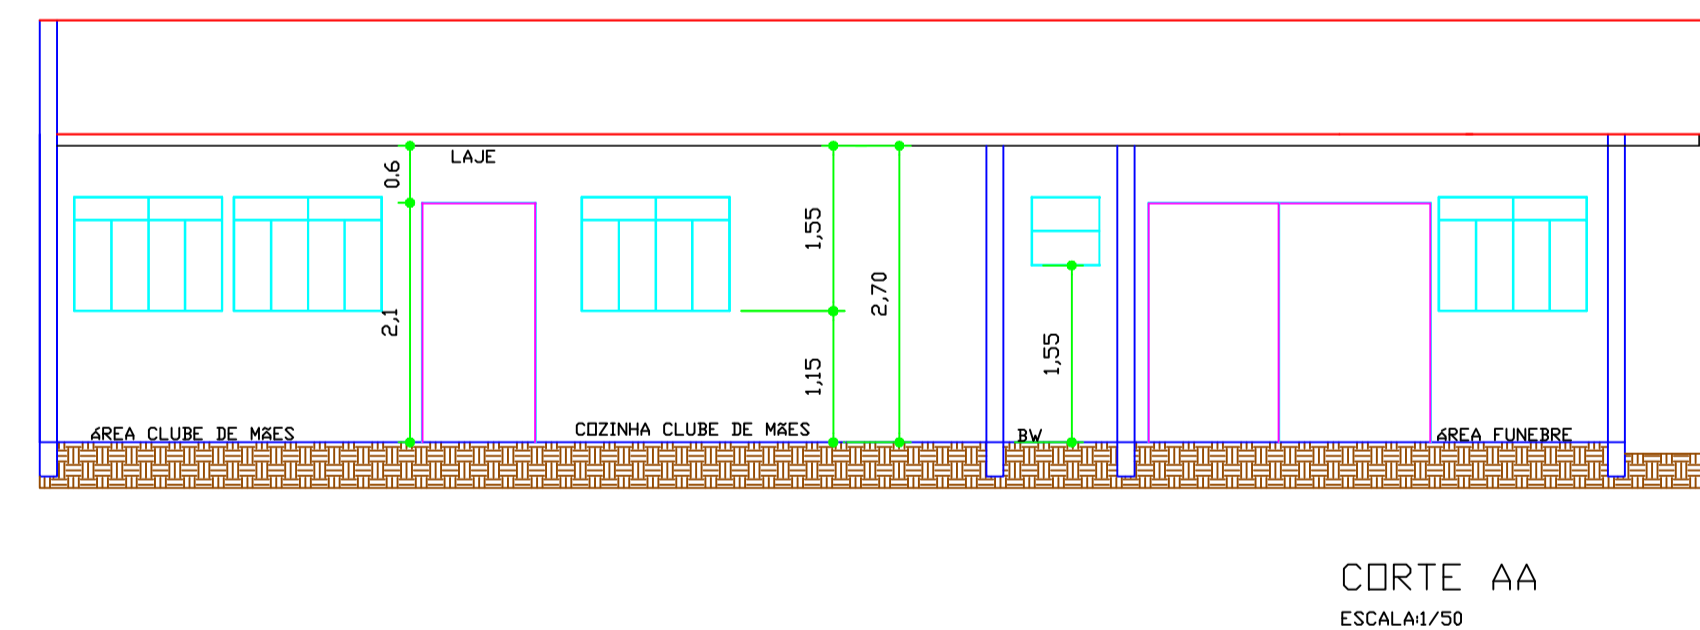

APROVAÇÕES PÚBLICAS	
PROJETO ARQUITETÓNICO	
OBRA: REFORMA CLUBE DE MÃES E CAPELA MORTUARIA NOVA UNIÃO LOCAL: LOTE RURAL N° 155-H-1-A, GLEBA N° 06, COLÔNIA SÃO FRANCISCO, CÉU AZUL PROPRIETÁRIO: PREFEITURA MUNICIPAL DE CÉU AZUL	
PRANCHA 1/1	
PROJETO: _____ ENG. CIVIL CREA 21735-D-PR	
PROPRIETÁRIO: _____ PREFEITURA MUNICIPAL DE CÉU AZUL	
SITUAÇÃO ESCALA 1/250 ESTADÍSTICAS: ÁREA DO TERRENO: 1.551,00 M ² ÁREA EDIFICAÇÃO: 100,36 M ²	
REFERÊNCIA: PLANTA BAIXA, COBERTURA E SITUAÇÃO	
DESENHO FRAN DIAS	DATA FEV/2022
ESCALA INDICADA	
A APROVAÇÃO DO PRESENTE PROJETO PELA PREFEITURA NÃO RECONHECE A PROPRIEDADE DO IMÓVEL	