


PLANTA BAIXA  
ESCALA 1:50

OBS: PINTURA EXTERNA E INTERNA  
NA ÁREA EXTERNA SERÁ PASSADO TEXTURA  
NA ÁREA INTERNA SERÁ PASSADO MASSA CORRIDA

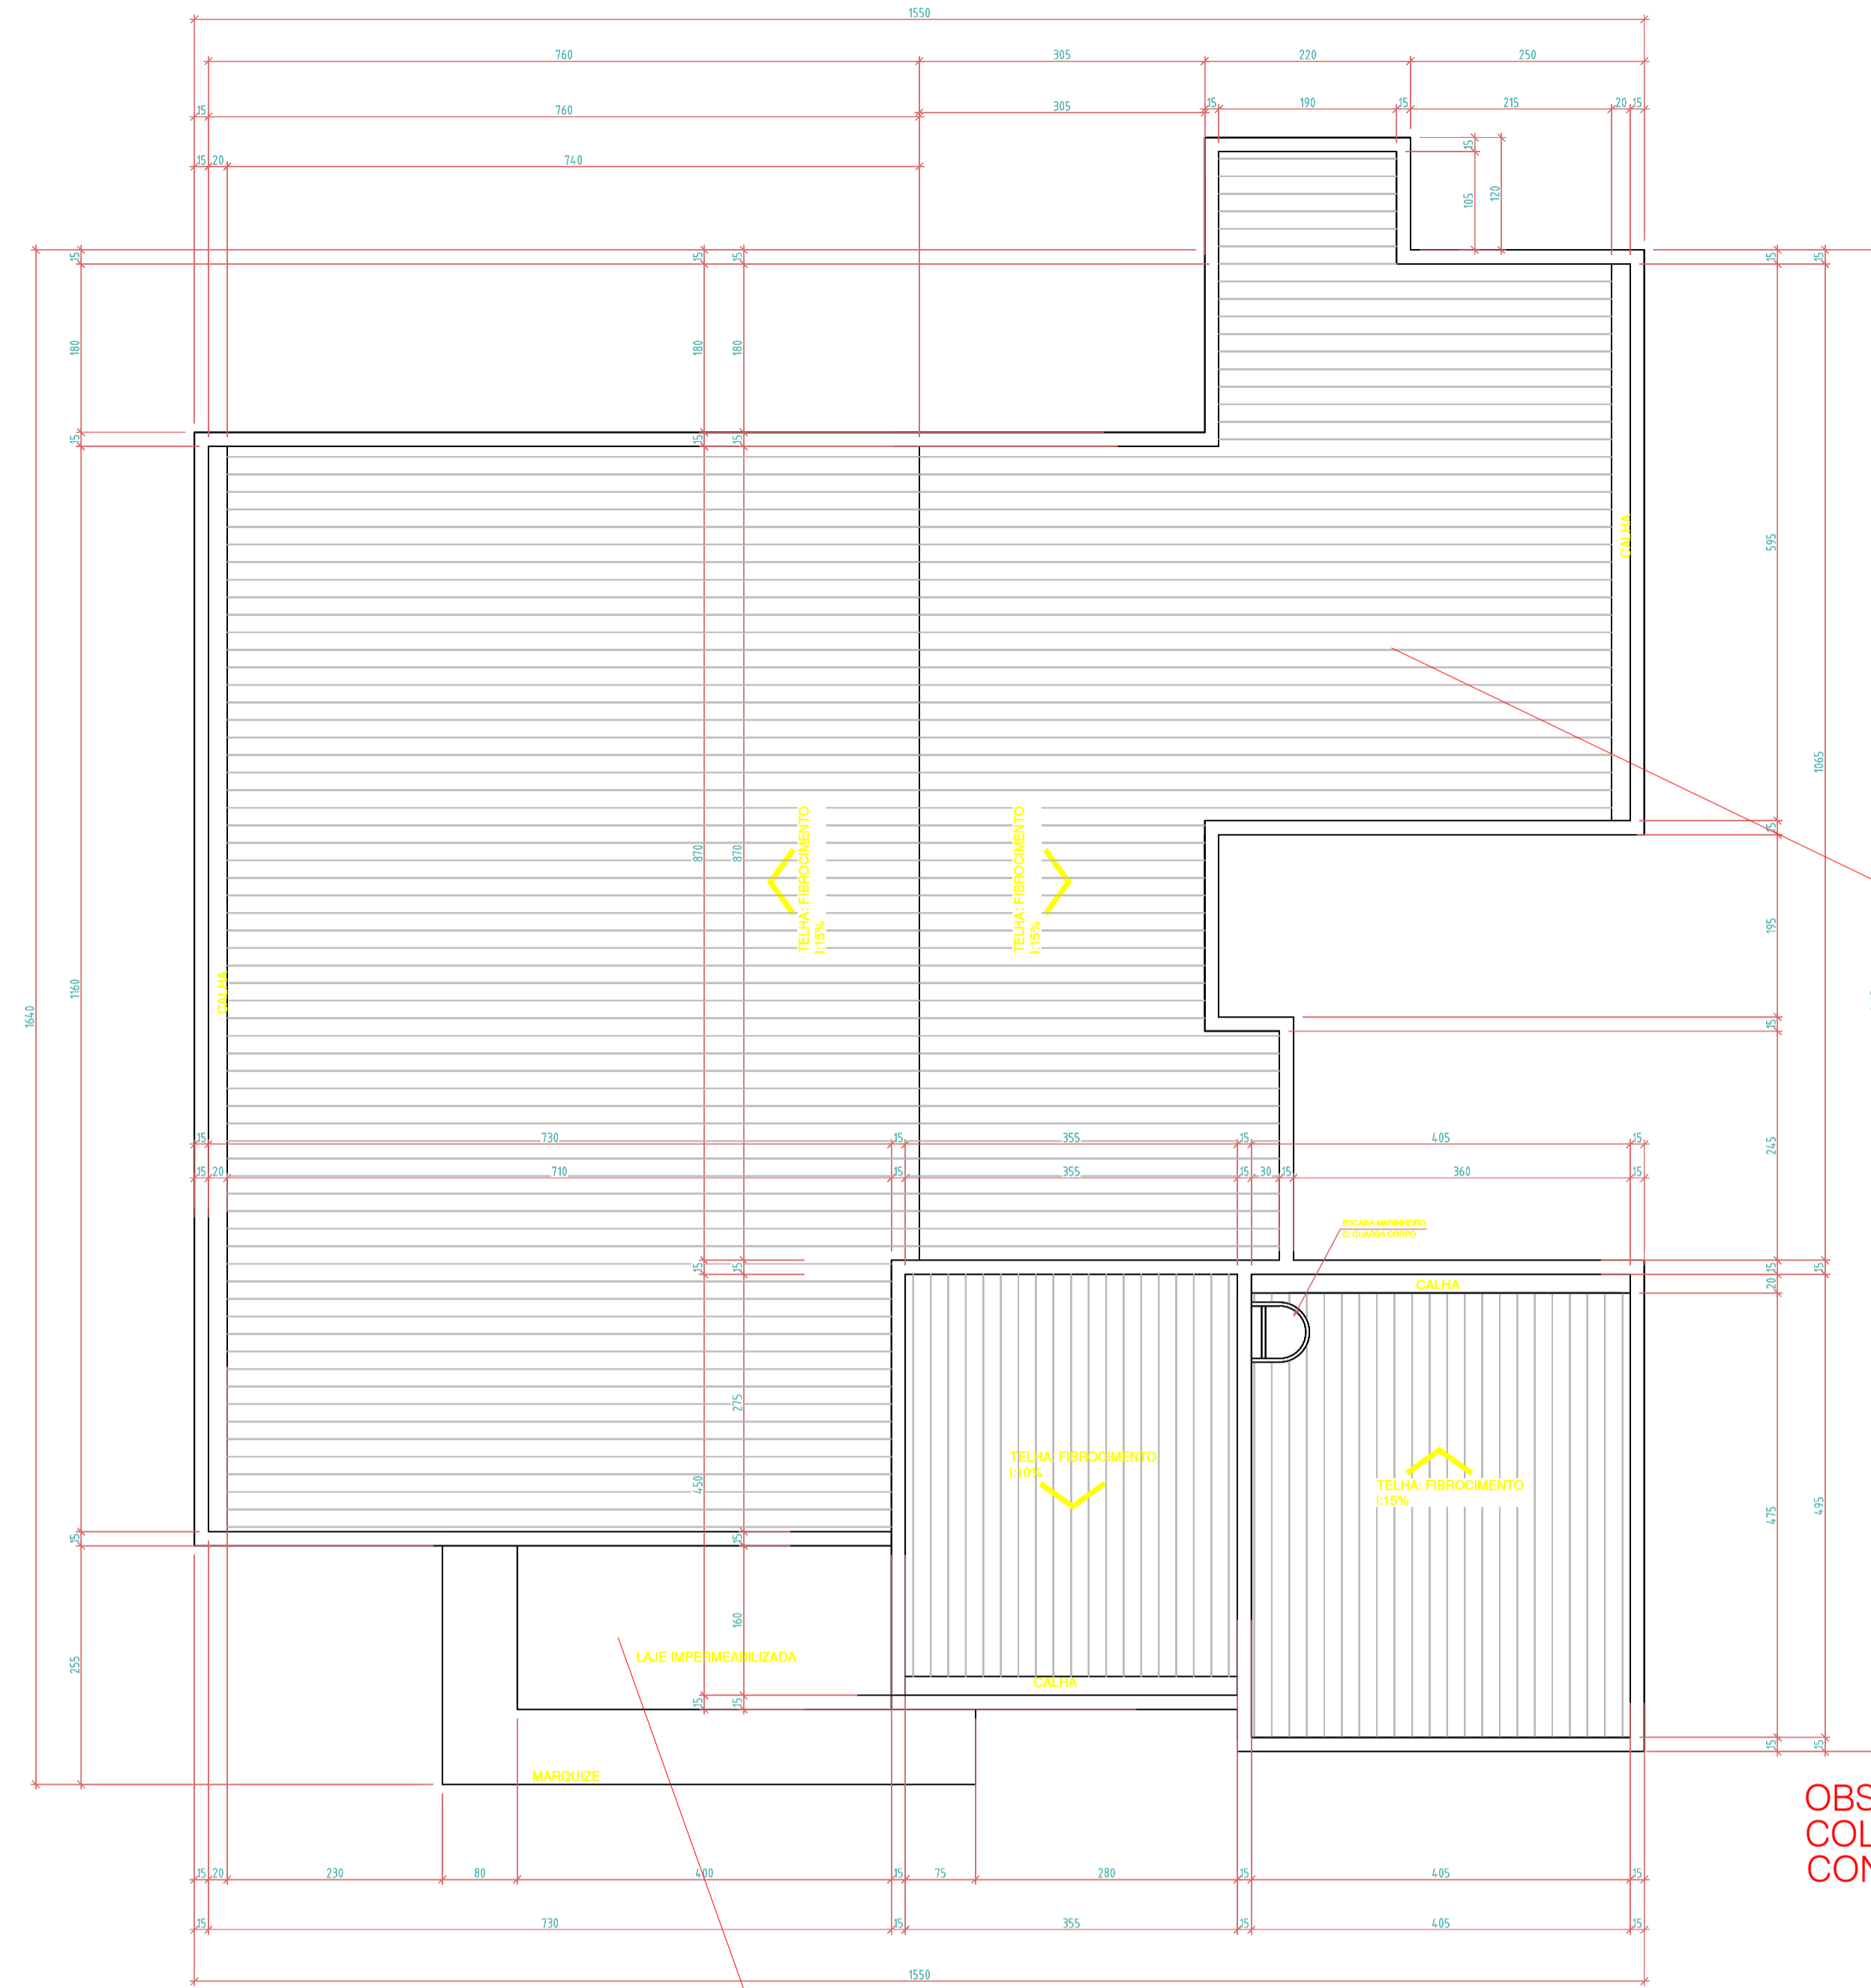


PLANTA DE COBERTURA  
ESC. 1/50

IMPERMEABILIZAÇÃO DE LAJE

OBS: EM TODA A PLATIBANDA SERÁ FEITO  
COLOCAÇÃO DE RUFO, ALGEROSA E CHAPIM  
CONFORME DETALHE 01



PLANTA DE SITUAÇÃO  
ESC. 1/500

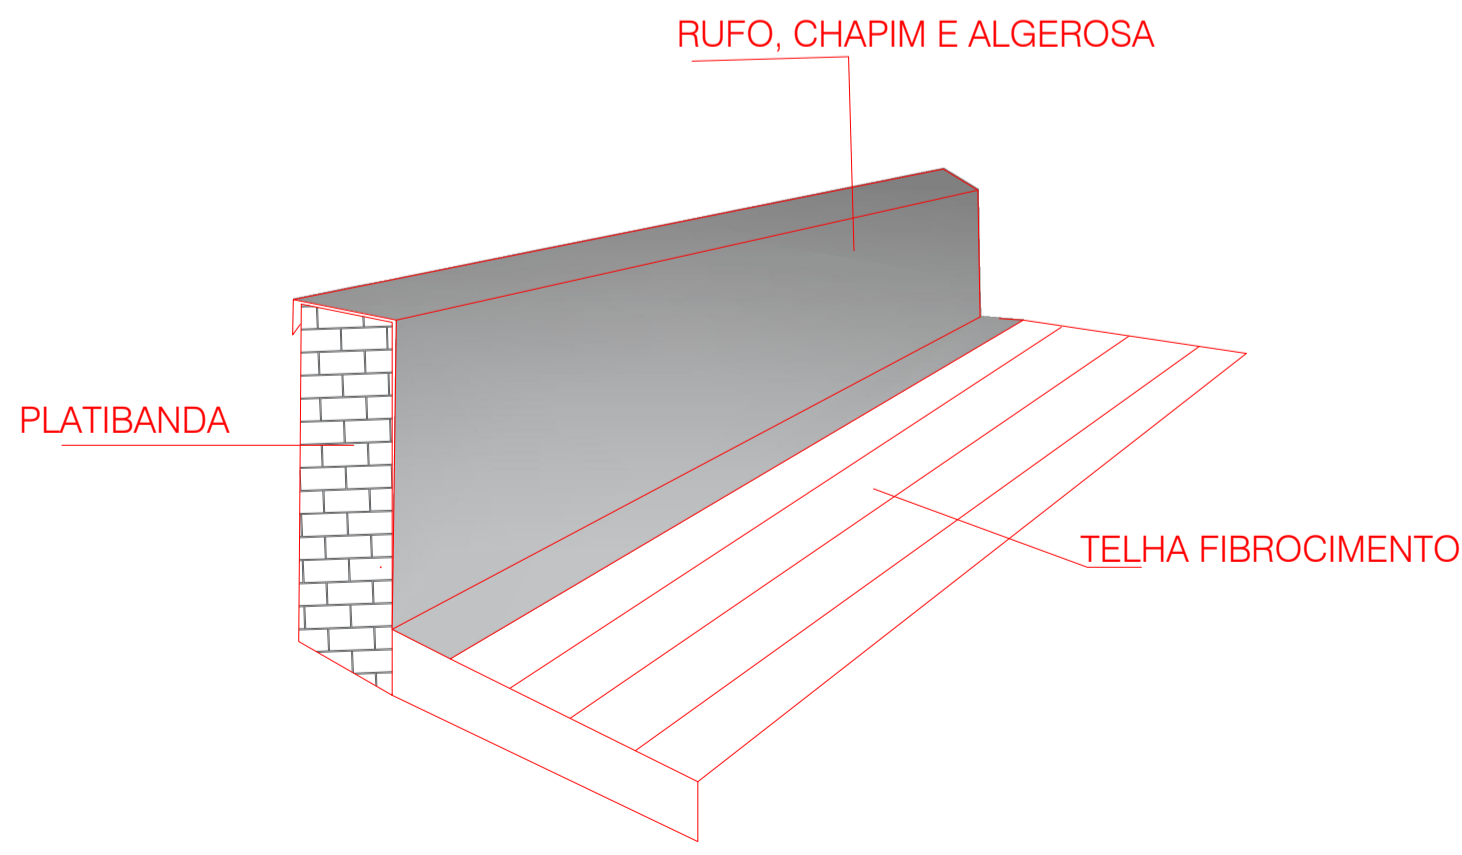

DETALHE 01 - COBERTURA

APROVAÇÕES PÚBLICAS	
<b>PROJETO ARQUITETONICO</b>	
OBRA: REFORMA UBS NOVA UNIÃO	PRANCHA
LOCAL: PARTE DO LOTE RURAL N° 155-H-1-A, GLEBA N° 06, COLÔNIA SÃO FRANCISCO, CÉU AZUL	1/1
PROPRIETÁRIO: PREFEITURA MUNICIPAL DE CÉU AZUL	
<b>SITUAÇÃO</b> ESCALA 1:2500	
ESTATÍSTICAS:	
ÁREA DO TERRENO:	1.551,00 M2
ÁREA EDIFICAÇÃO:	190,94M2
PROPRIETÁRIO: PREFEITURA MUNICIPAL DE CÉU AZUL	
REFERÊNCIA: PLANTA BAIXA, COBERTURA E SITUAÇÃO	
DESENHO: FRAN DIAS	DATA: FEV/2022
ESCALA: INDICADA	
A APROVAÇÃO DO PRESENTE PROJETO PELA PREFEITURA NÃO RECONHECE A PROPRIEDADE DO IMÓVEL	