



PLANTA BAIXA
Esc. 1/125


CORTE B-B'
Esc. 1/100

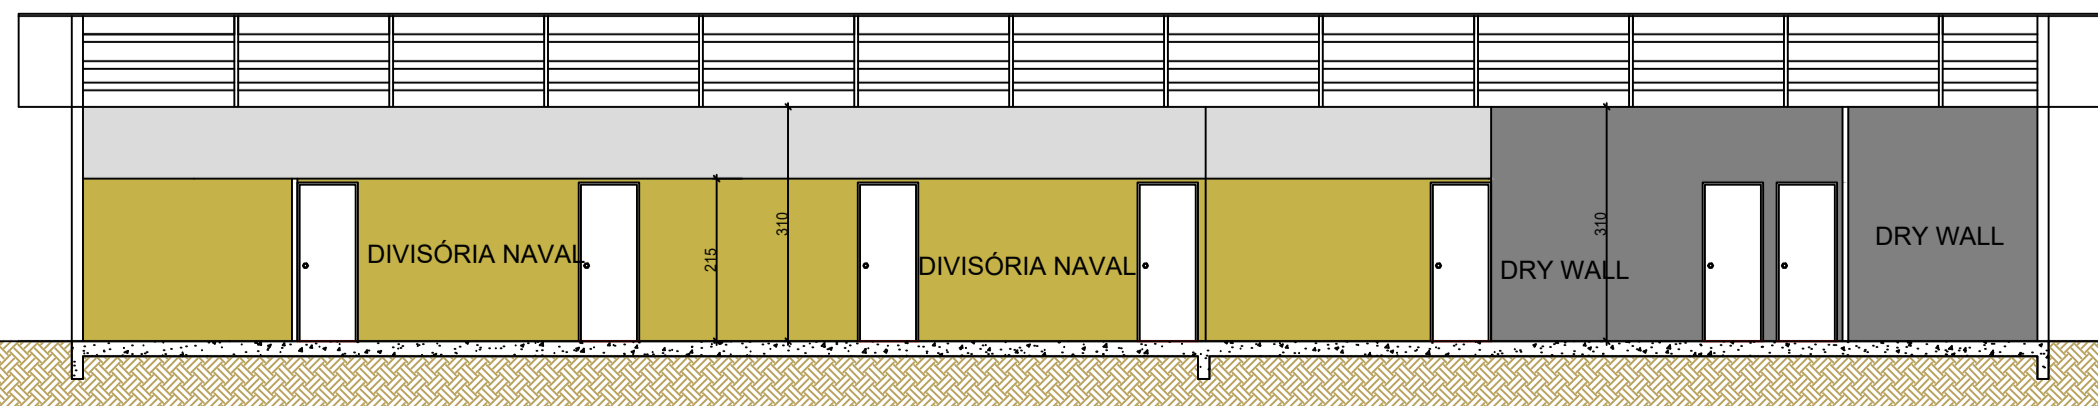

IMPLANTAÇÃO
ESCALA: 1/2000

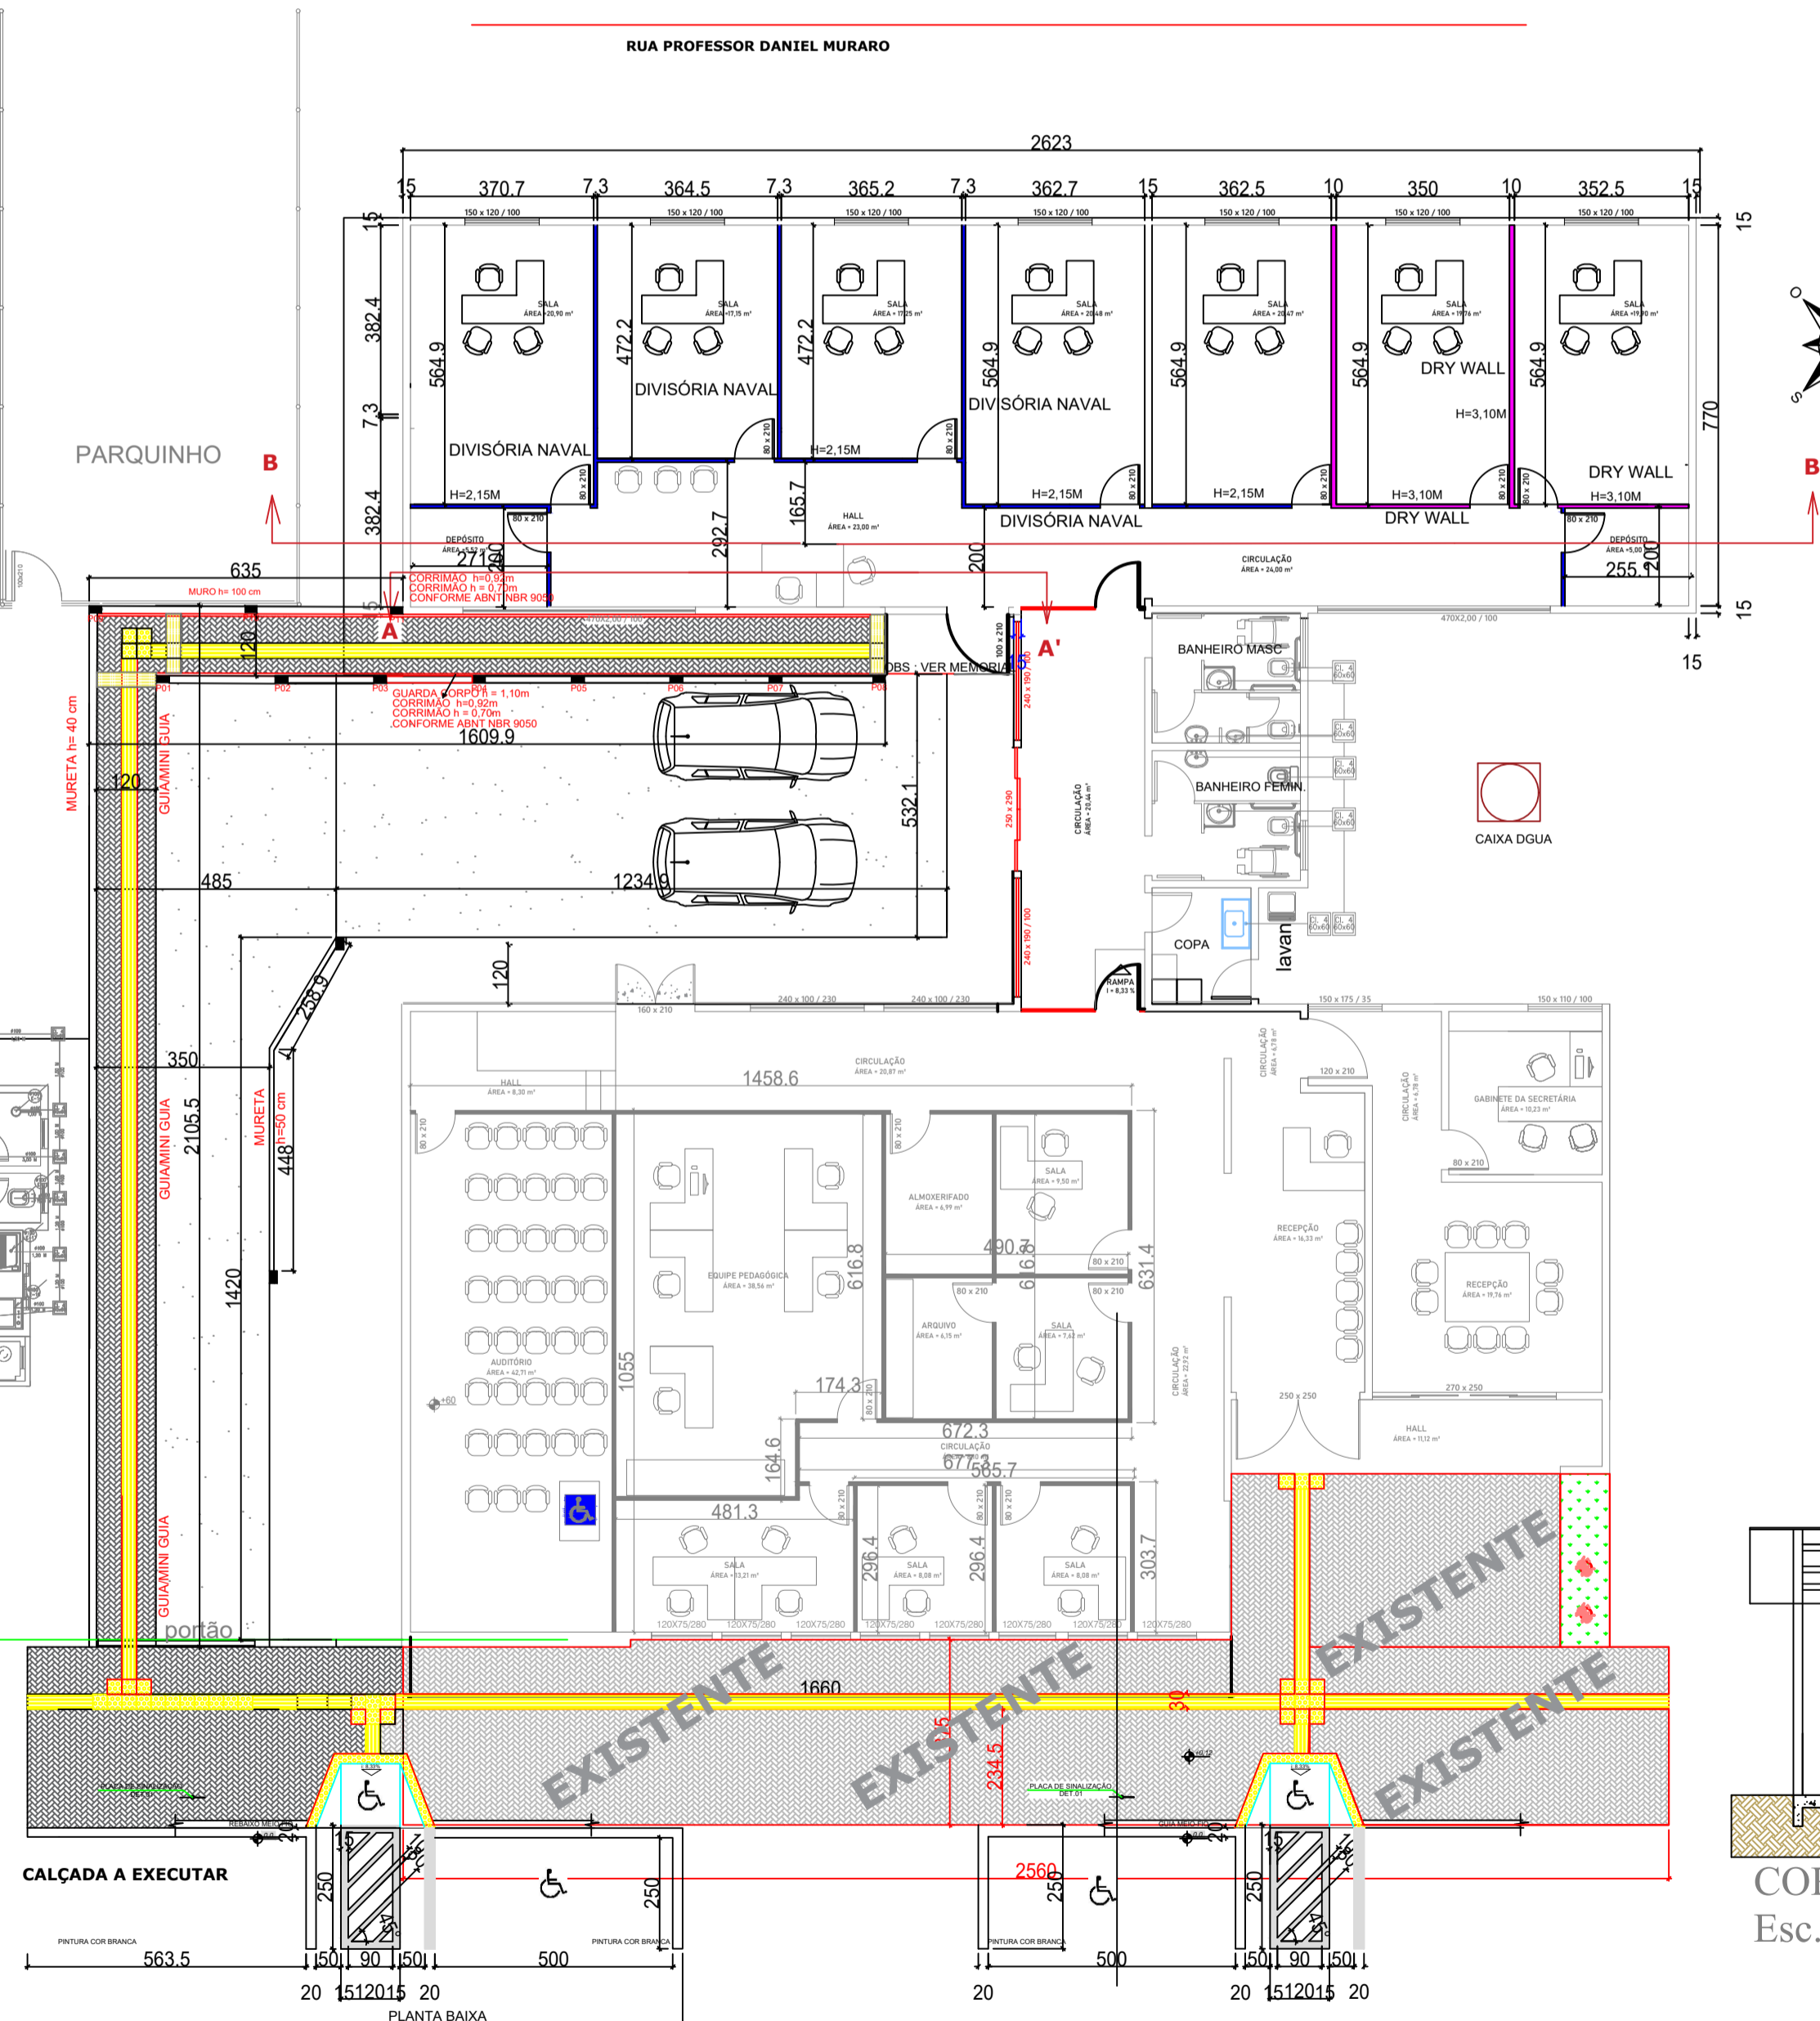


EXISTENTE
EXISTENTE
EXISTENTE

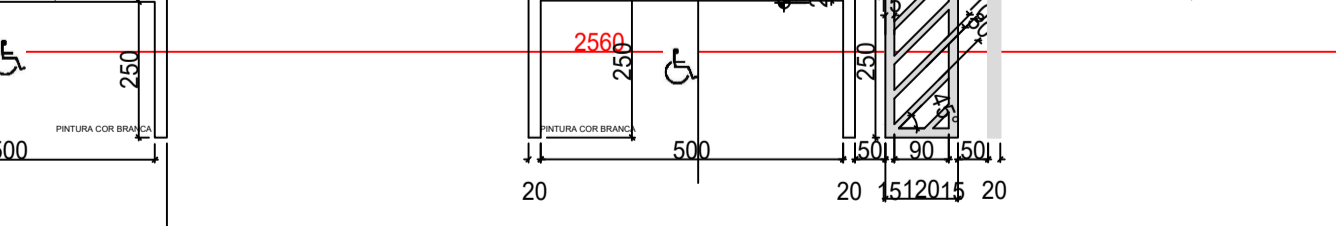

CORTE A-A'
Esc. 1/100

- DEMOLIÇÃO / ABERTURA EM PAREDE DE ALVENARIA
ÁREA = 5,00 M2
- RETIRADA DE ESQUADRIAS/ POSTERIOR
FECHAMENTO COM ALVENARIA
ÁREA = 13,63 M2

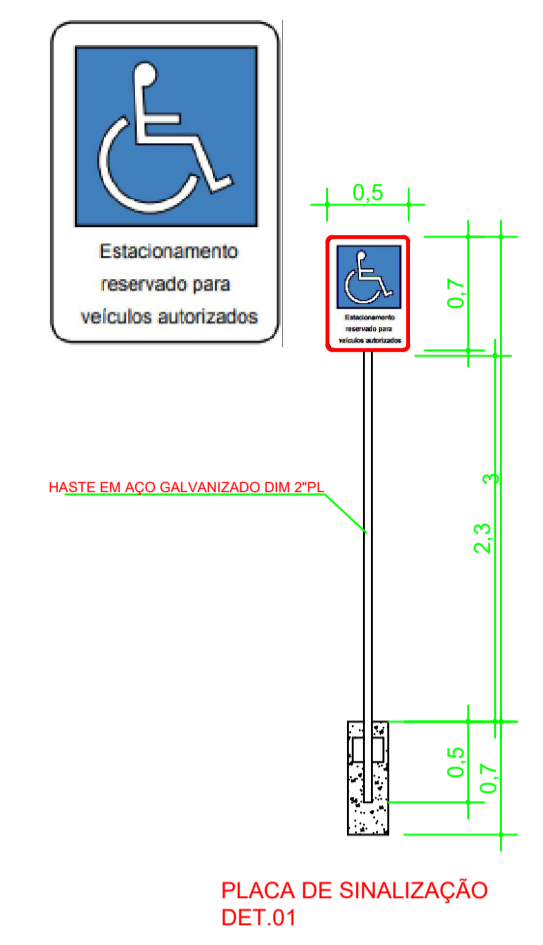

PLACA DE SINALIZAÇÃO
DET.01

ESTATÍSTICA	
ÁREA A REFORMAR :	208,83 m ²
ÁREA A EXISTENTE :	542,90 m ²
ÁREA TOTAL :	542,90 m ²
APROVAÇÃO PÚBLICA	
PROJETO ARQUITETÔNICO	
OBRA: REFORMA DA INSTALAÇÕES DO CAMU - SECRETARIA DE EDUCAÇÃO	
PROPRIETÁRIO: MUNICÍPIO DE CÉU AZUL	
RESP. TÉCNICO - PROJETO	PROPRIETÁRIO:
JOÃO YASUJI SAKAI CREA 21735/D	MUNICÍPIO DE CÉU AZUL CNPJ: 76.206.473/0001-01
DESENHO: RODRIGO	ENDEREÇO OBRA: RUA PROFESSOR DANIEL MURARO, 1050, CENTRO, QUADRA 124 - LOTE 8-A - CEU AZUL
DATA: JULHO / 2021	FRANCHA: 01
ESCALA: INDICADA	CONTEÚDO: PLANTA BAIXA, IMPLANTAÇÃO CORTE A-A, CORTE B-B.
A APROVAÇÃO DO PRESENTE PROJETO PELA PREFEITURA NÃO RECONHECE A PROPRIEDADE DO IMÓVEL	