


# AV. NILO UMBERTO DEITOS

RUA DUQUE DE CAXIAS


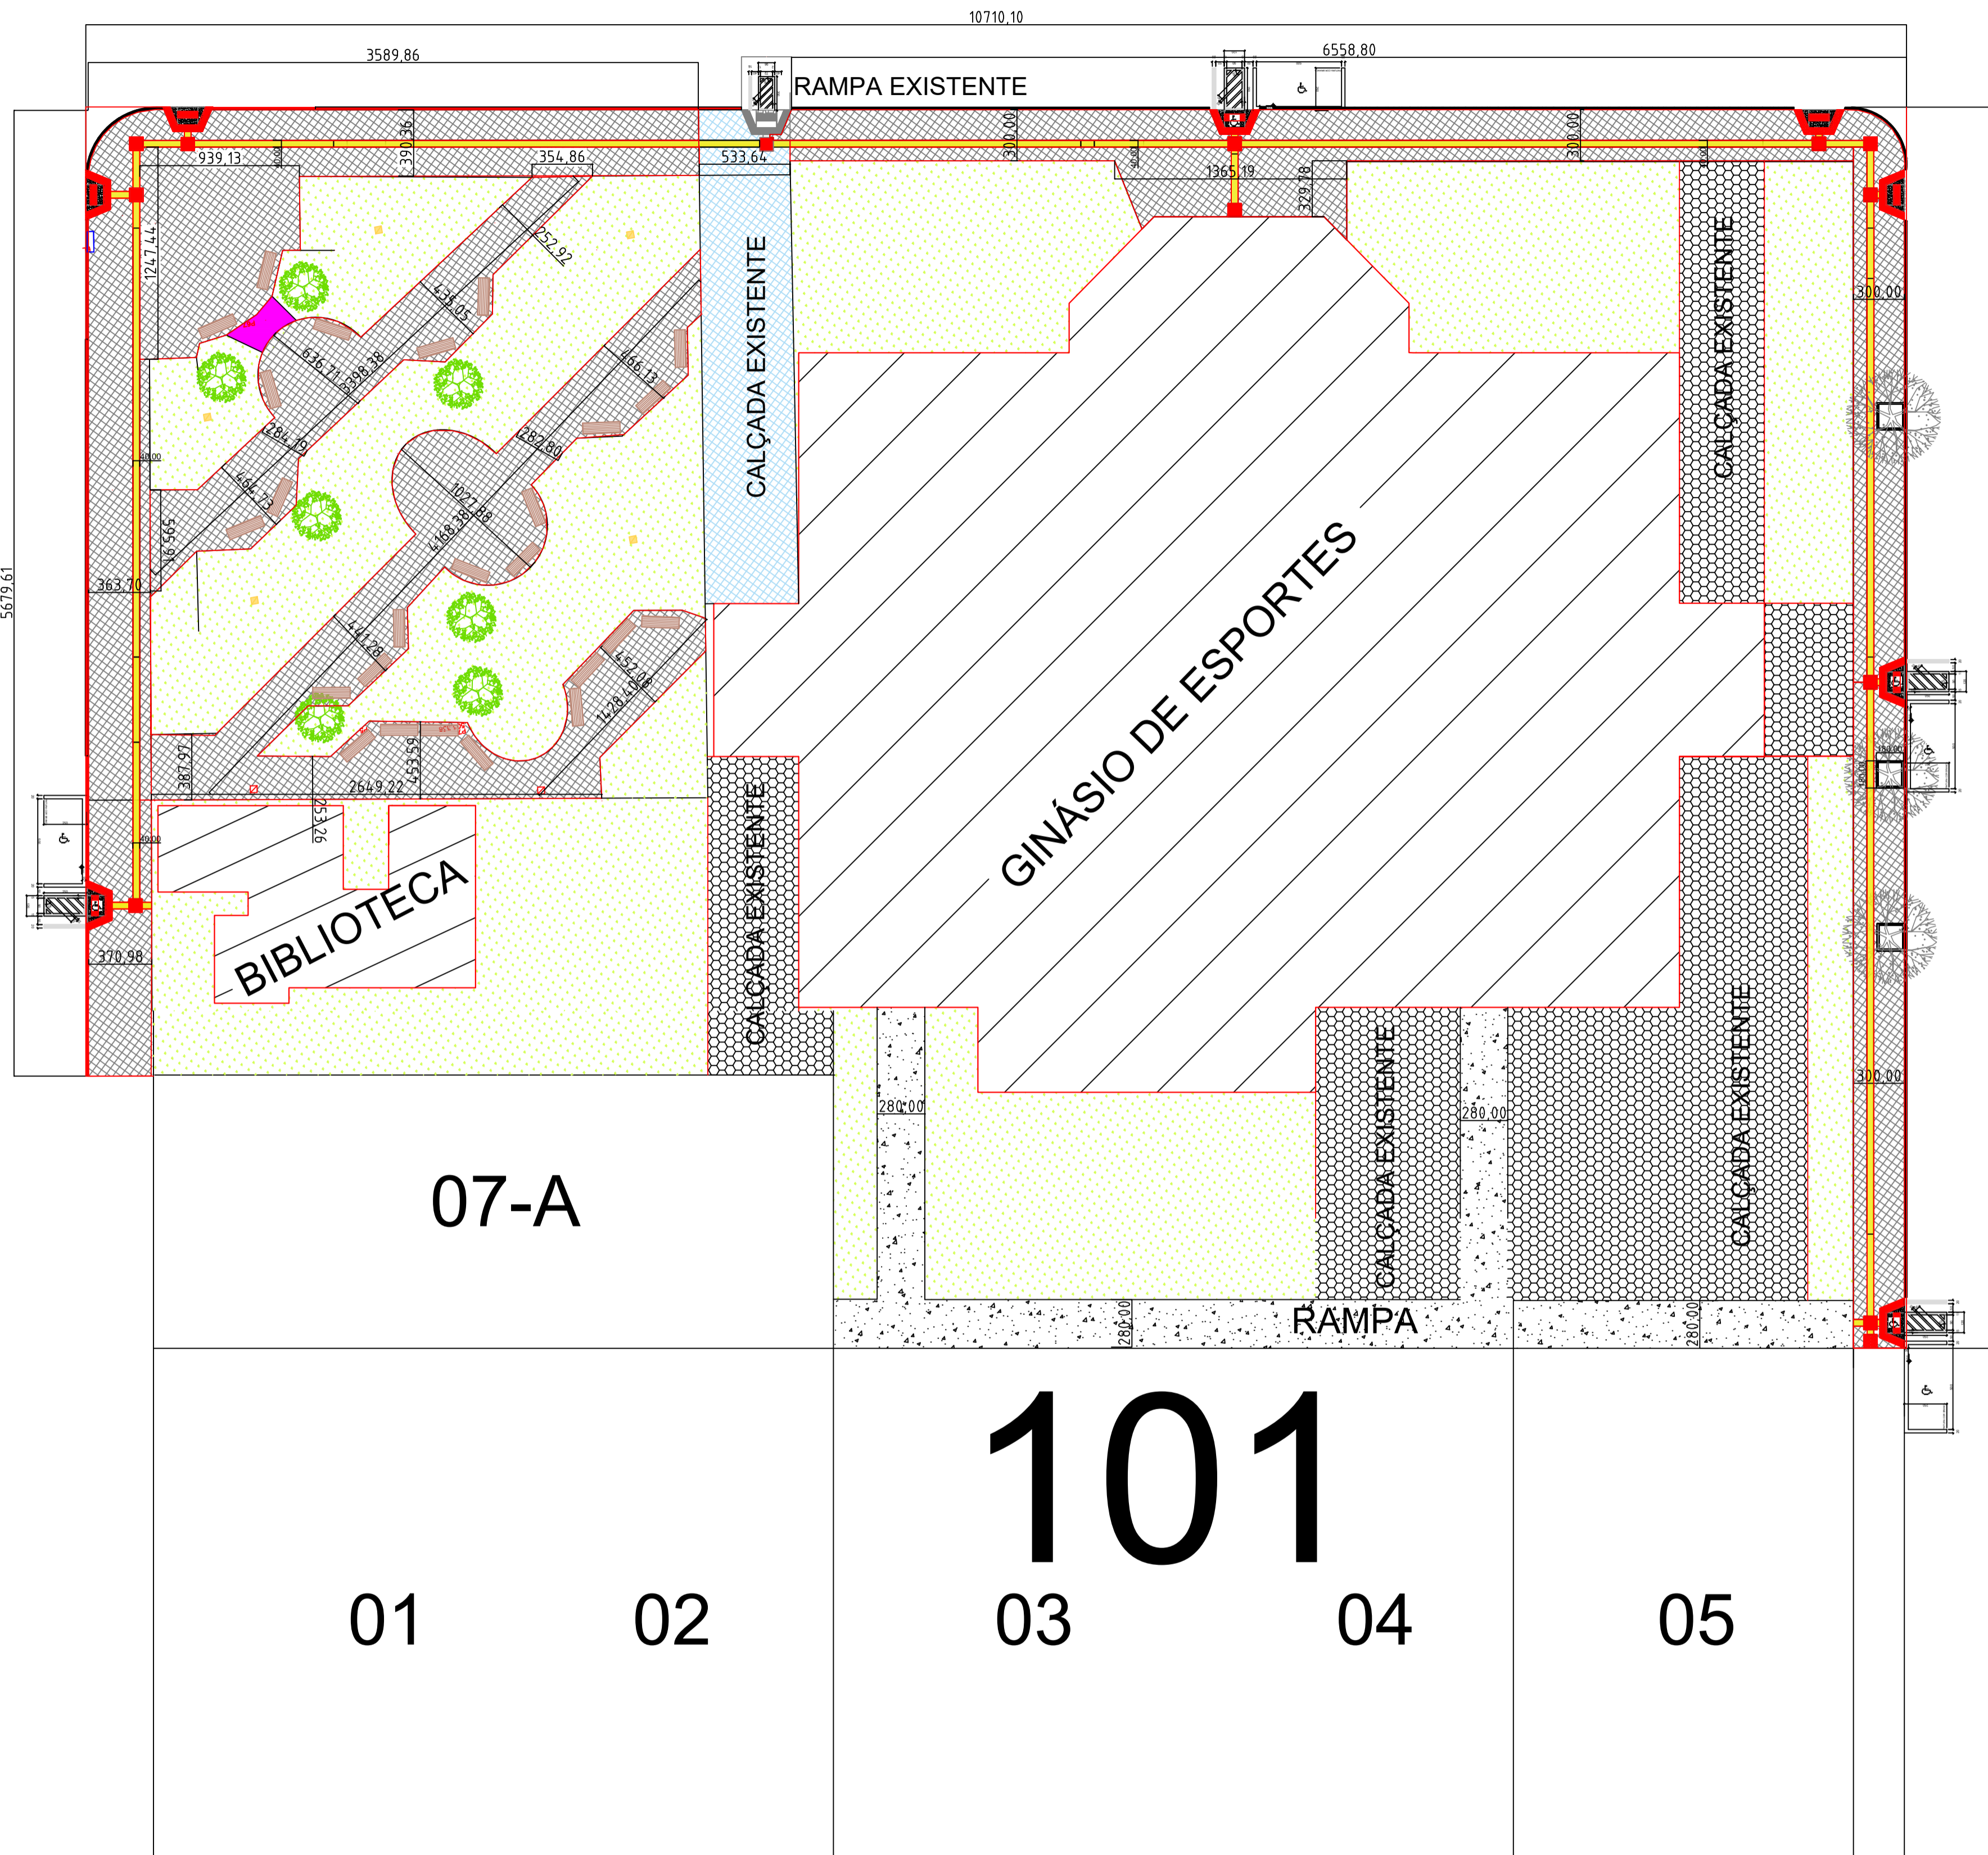


RUA ARNALDO BUSATO

PLANTA BAIXA  
ESCALA: 1/250

RUA SANTOS DUMONT

VISTA CALÇADA  
ESCALA: S/E

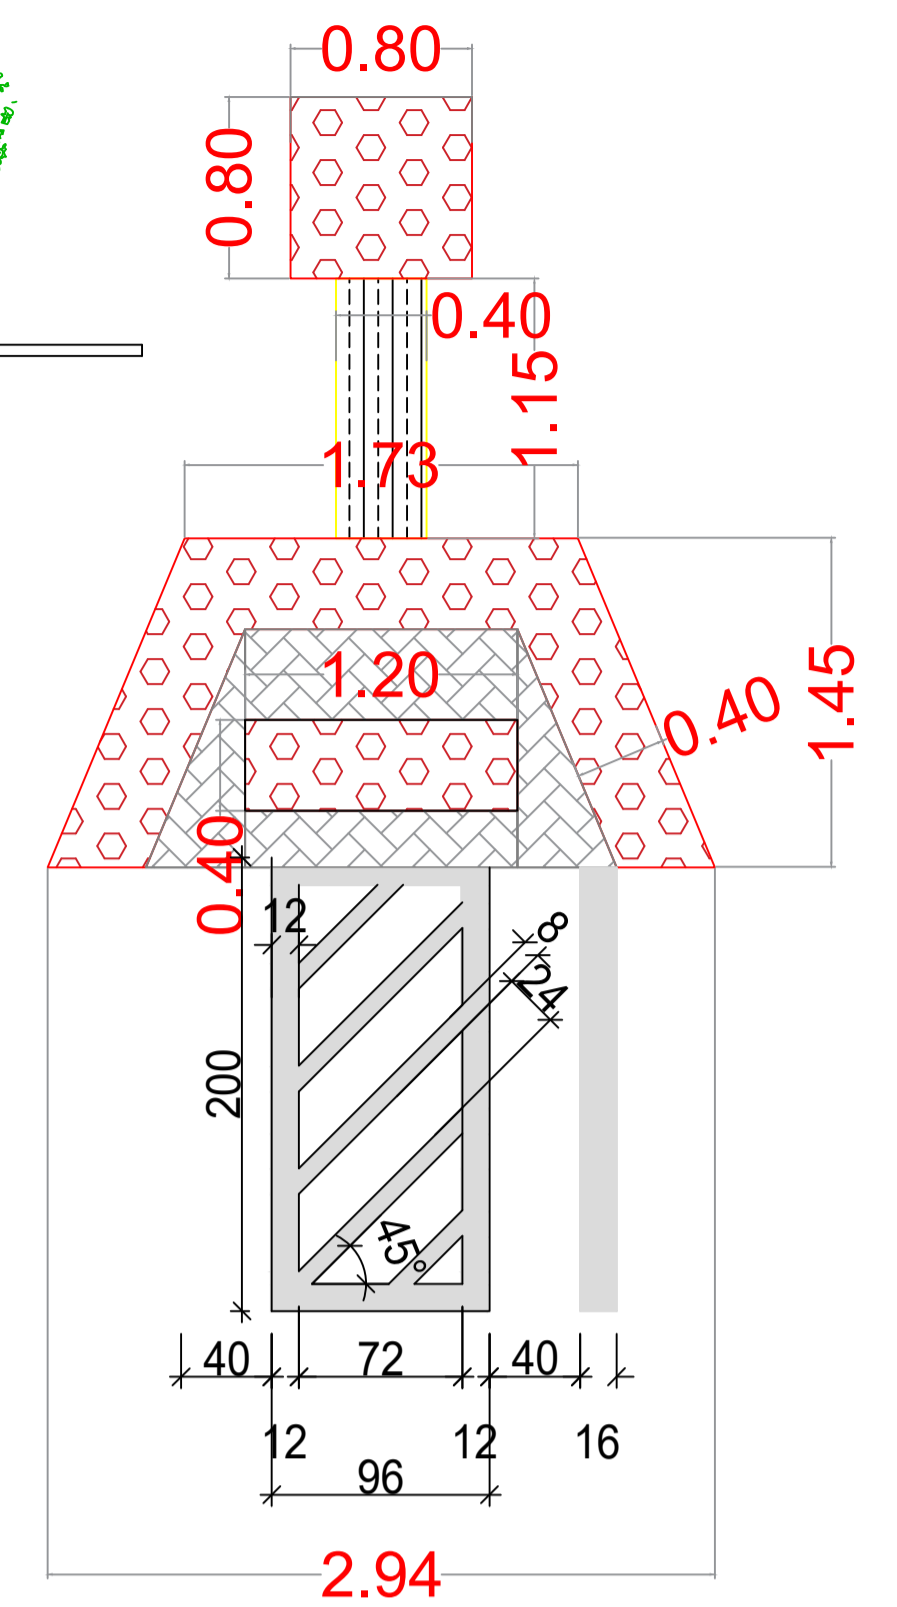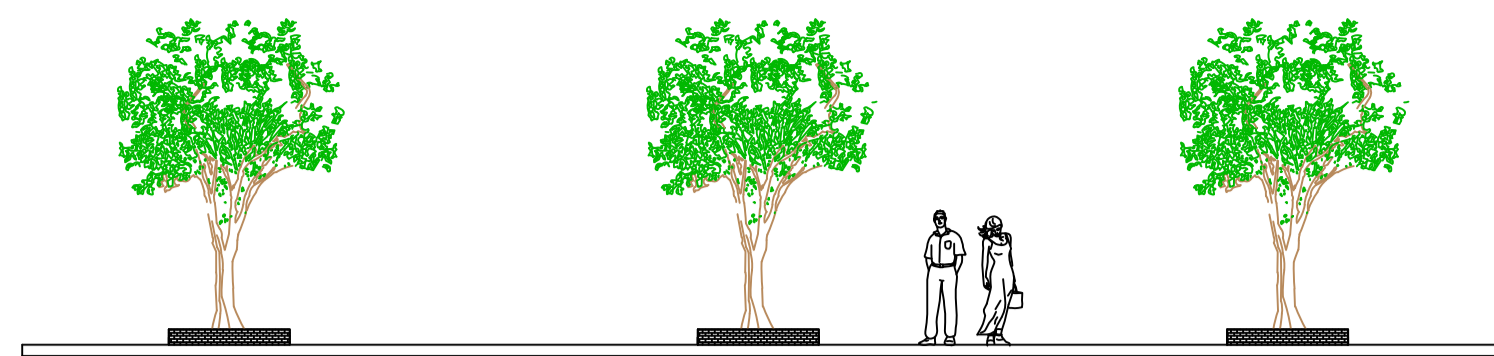

DETALHE RAMPA DE ACESSIBILIDADE  
ESCALA: S/E

QUANTITATIVO DE SERVIÇOS		
DESCRIÇÃO		
RAMPA DE ACESSIBILIDADE PRÉ MOLDADA		8 unidades
PISO DRENANTE BRUTO CINZA 20X10X4		1176,00 m2
PISO DRENANTE BRUTO CINZA 20X10X8		XXXXXXX
PISO TÁTIL DIRECIONAL BRUTO CINZA 20X20X6		114,55 M2 / 572,75mLi
GUIA CONCRETO		XXXXXXX m

## ARQUITETÔNICO

REFERÊNCIA: LOCALIZAÇÃO E IMPLANTAÇÃO

OBRA: REFORMA DE CALÇADA, NO ENTORNO DO GINÁSIO DE ESPORTES IVAR RANZI, PRAÇA DA BIBLIA, BIBLIOTECA NA AVENIDA NILO UMBERTO DEITOS, 1426 - QUADRA 102 - LOTES 01-A-1, 01-A2, 01-A-3, 6 CÉU  
 PROPR: MUNICÍPIO DE CÉU AZUL/PR

PRANCHA: **01**  
/01

PROJETO: \_\_\_\_\_ LOCALIZAÇÃO:

EXECUÇÃO: \_\_\_\_\_

PROPRIETÁRIO: \_\_\_\_\_

MUNICÍPIO DE CÉU AZUL  
CNPJ: 76.206.473/0001-01

DATA: OUTUBRO/2022 ESCALA: Indicada RPT: \_\_\_\_\_ DESENHO: \_\_\_\_\_