
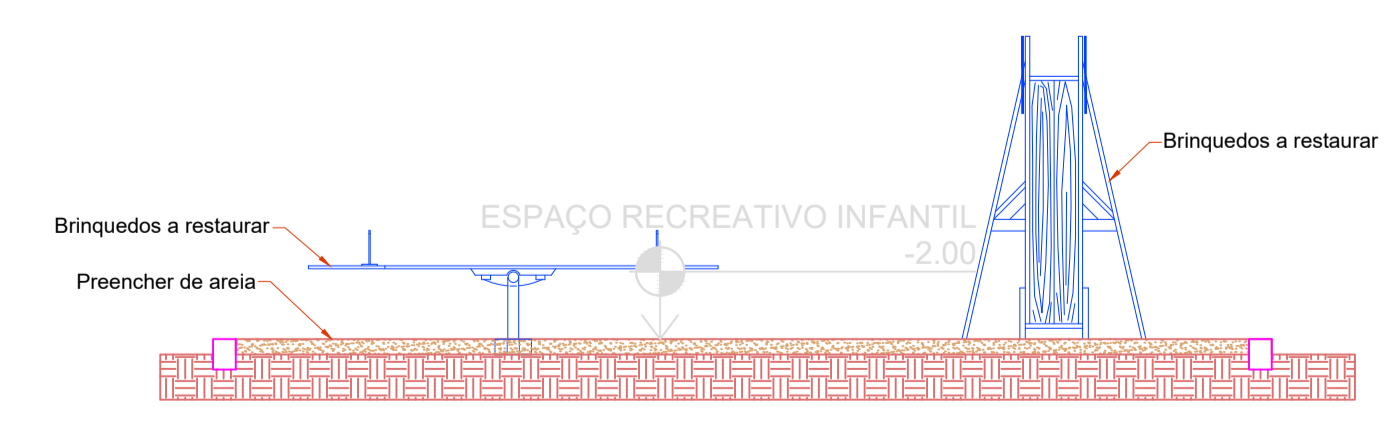
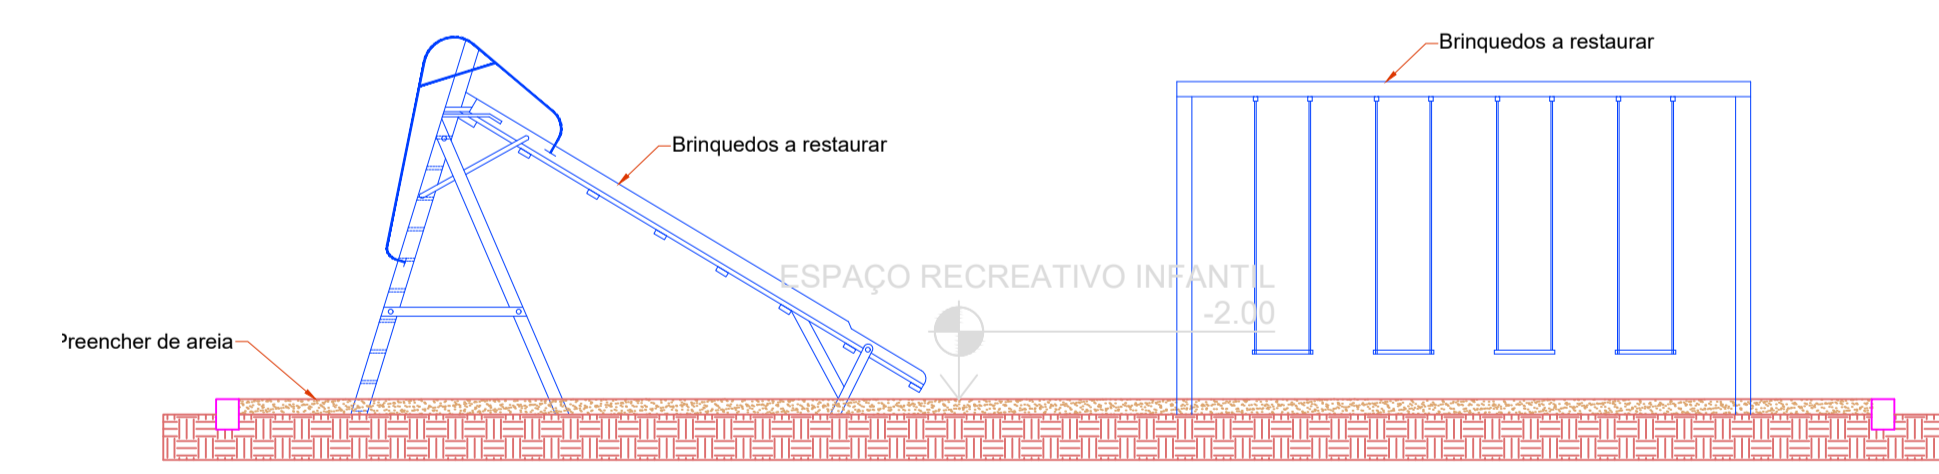
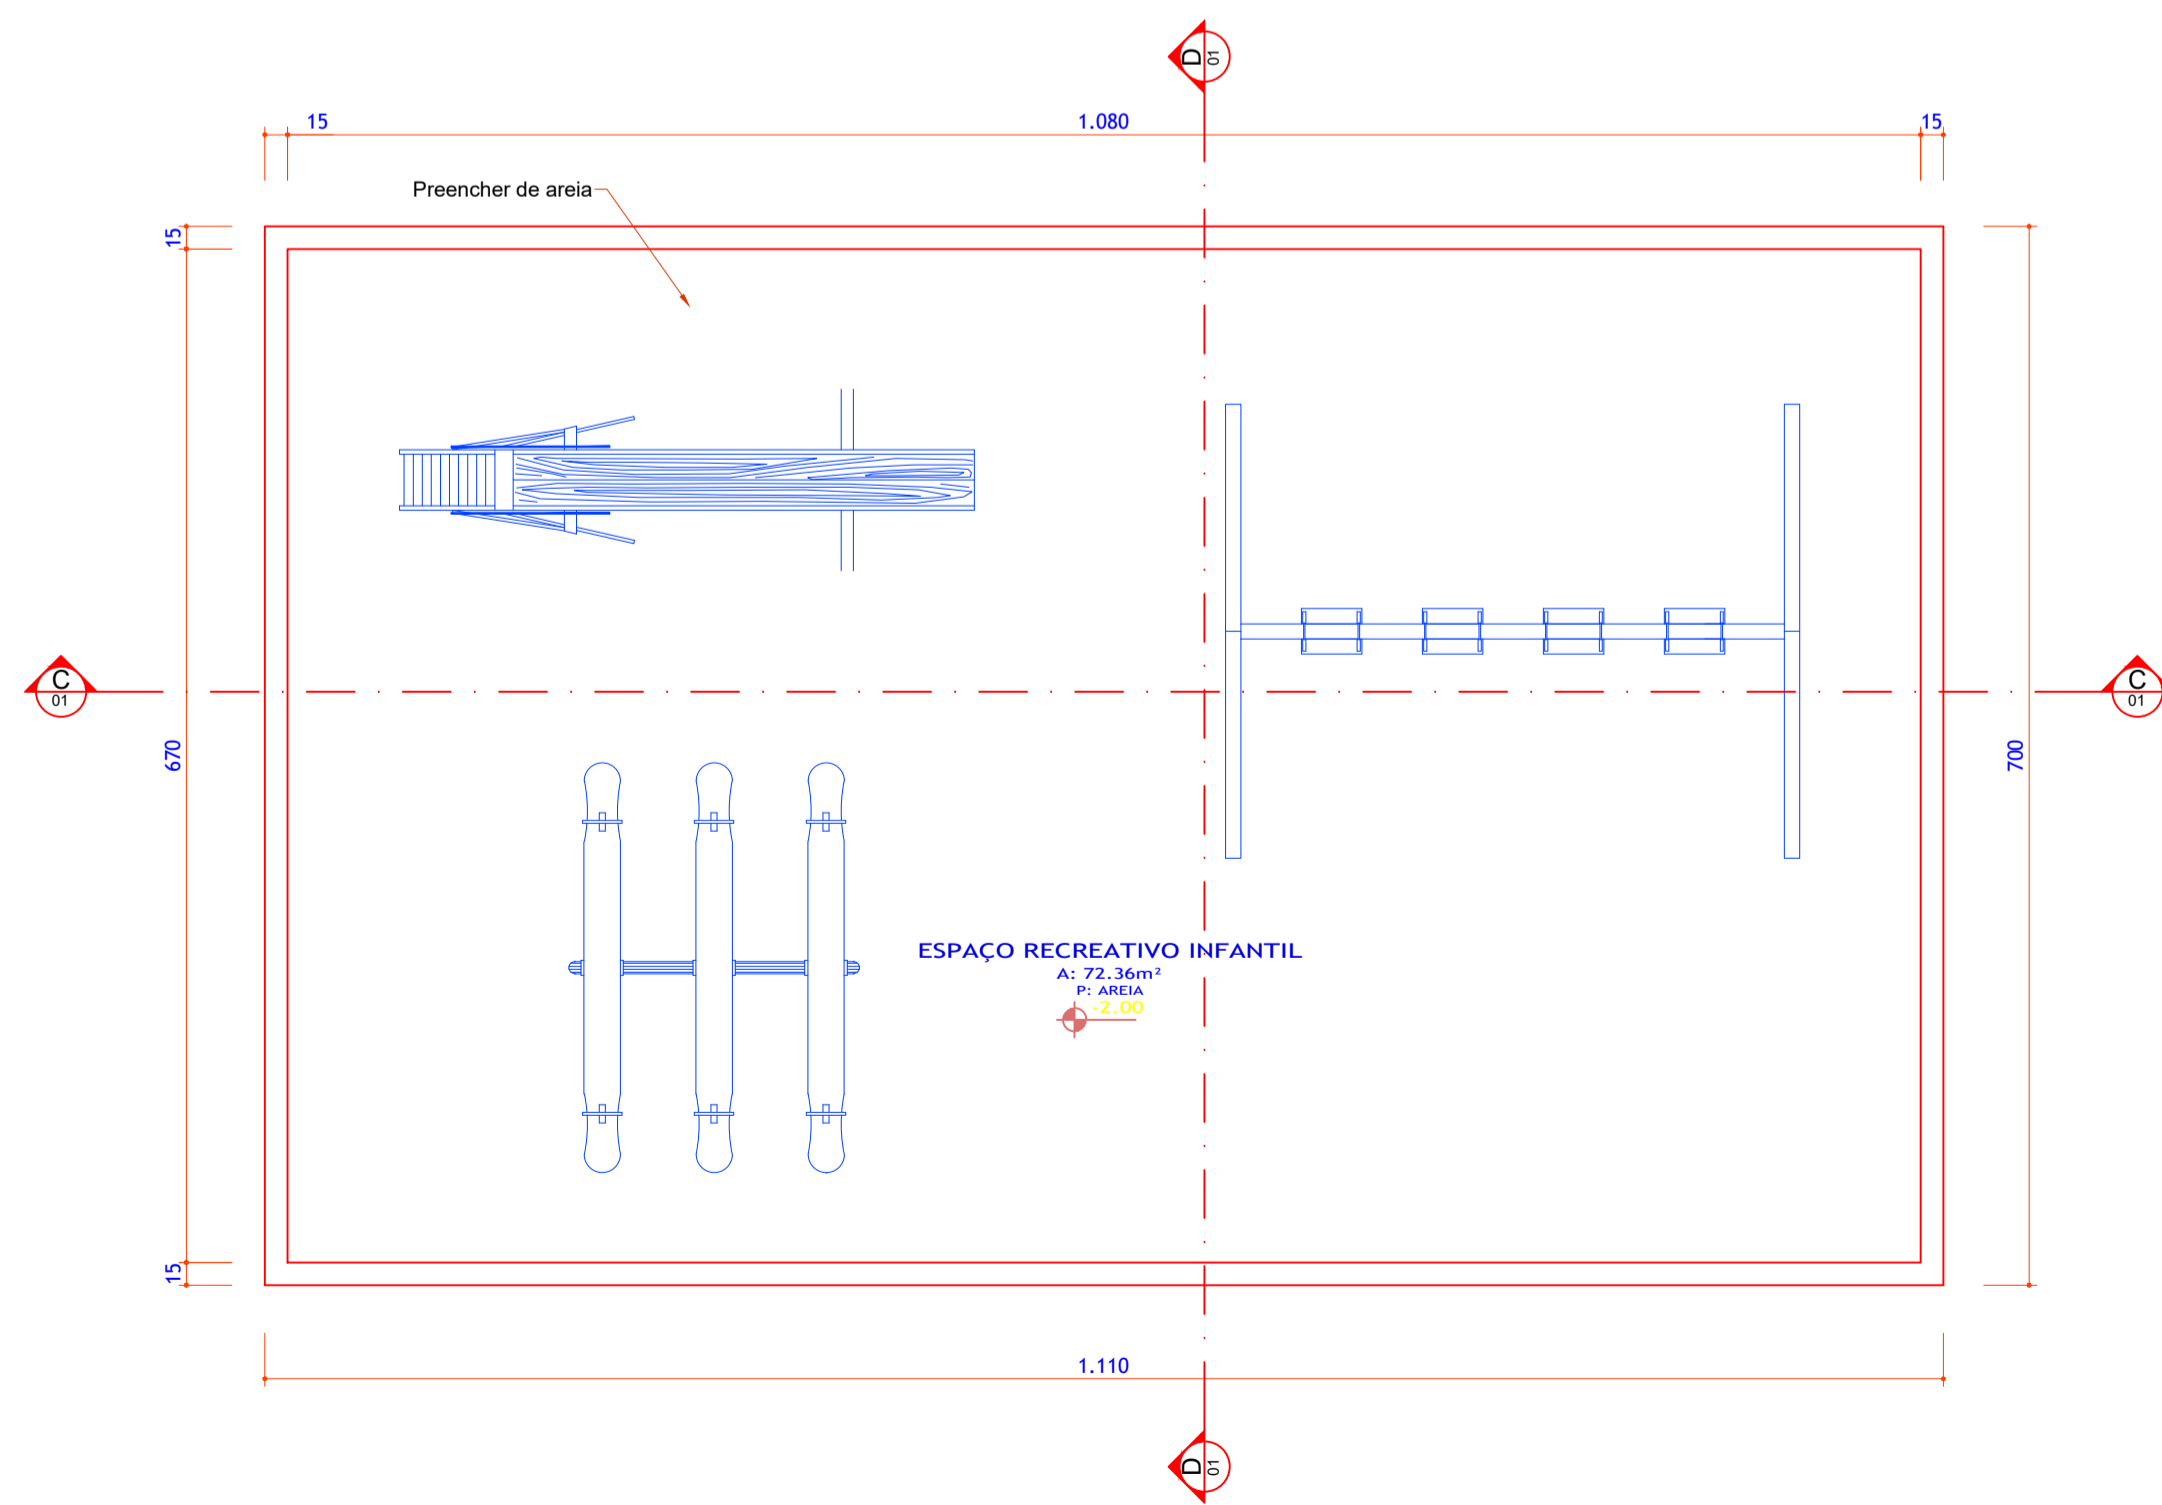
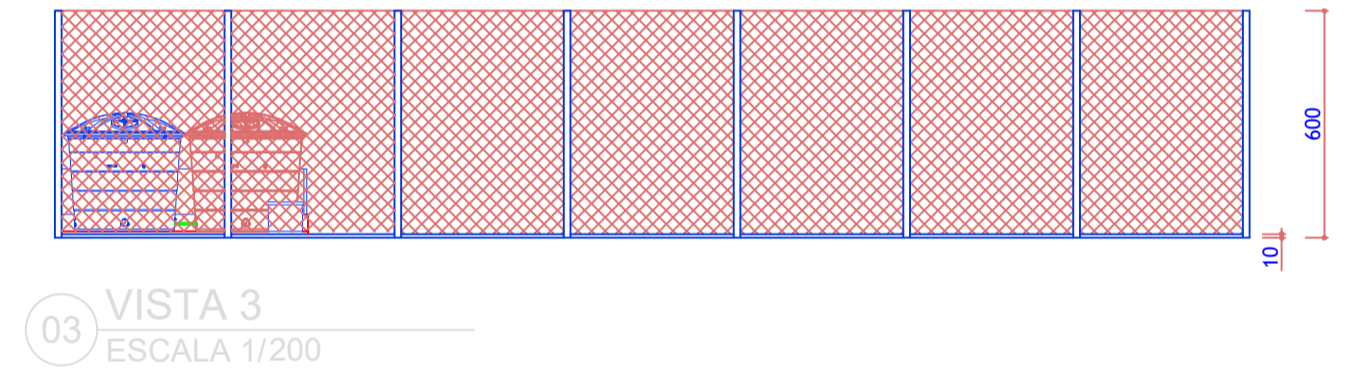
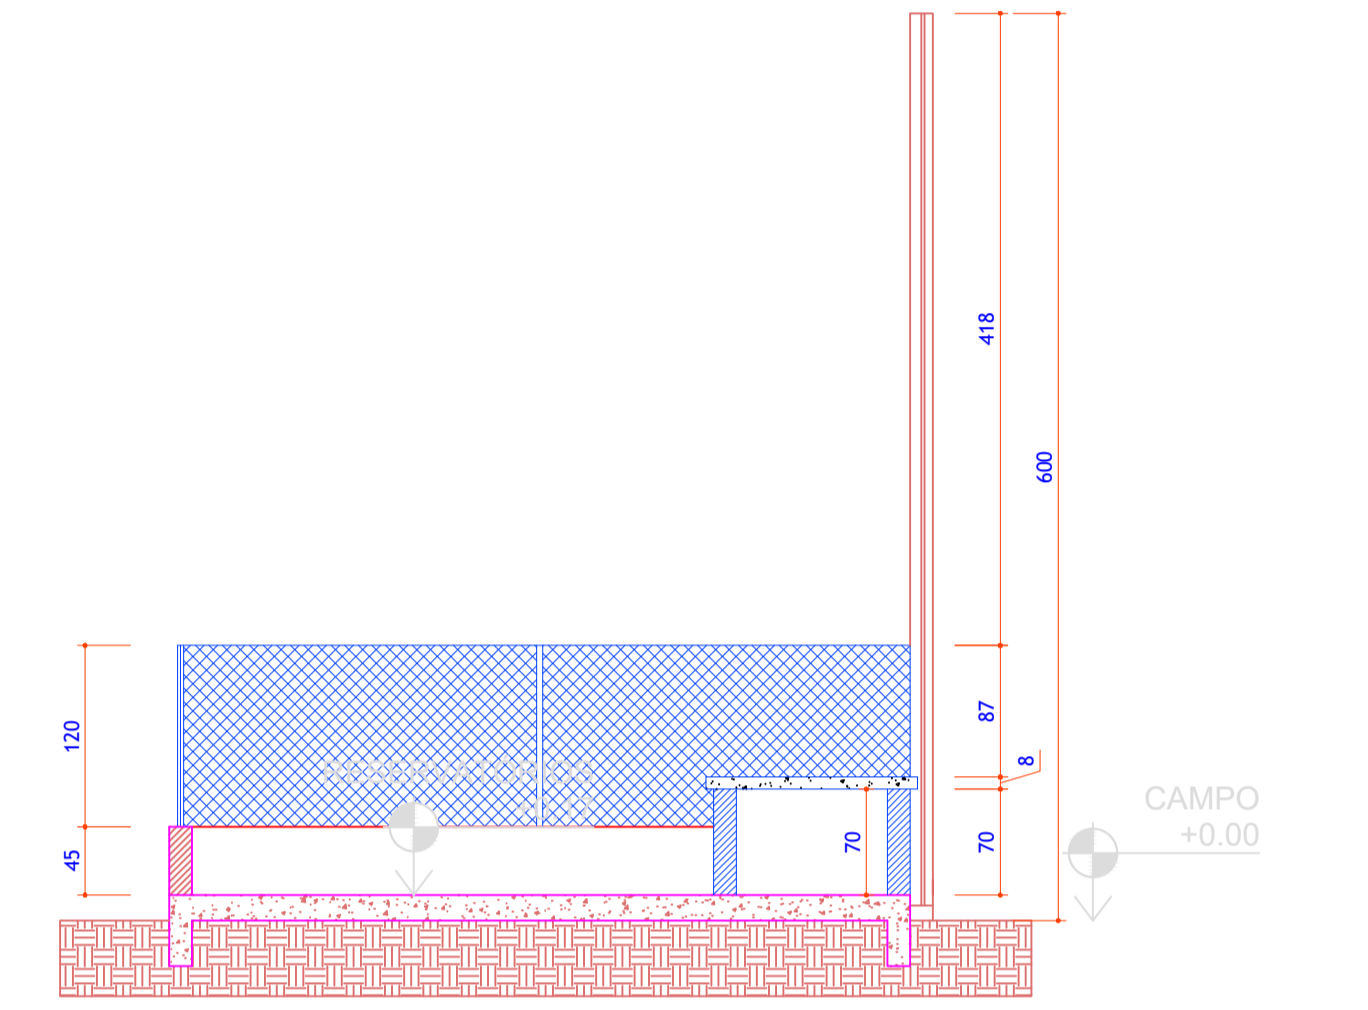
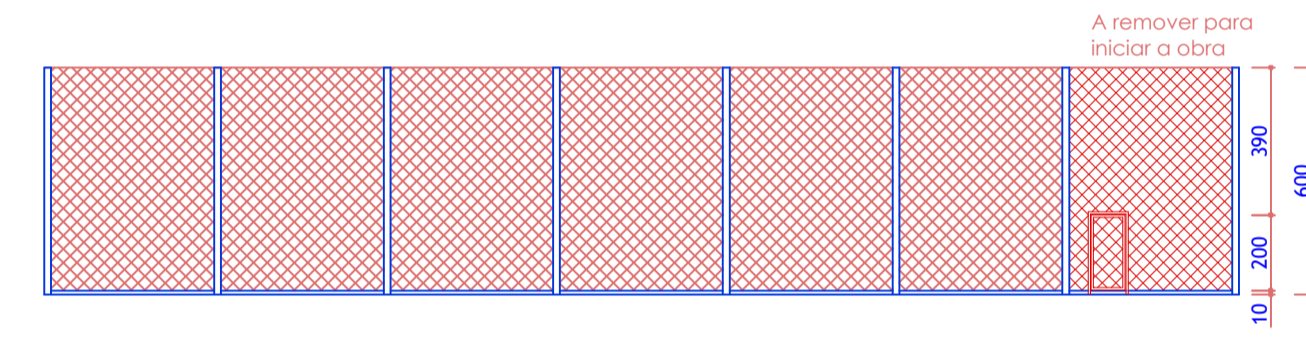


00 ESCALA 1/50

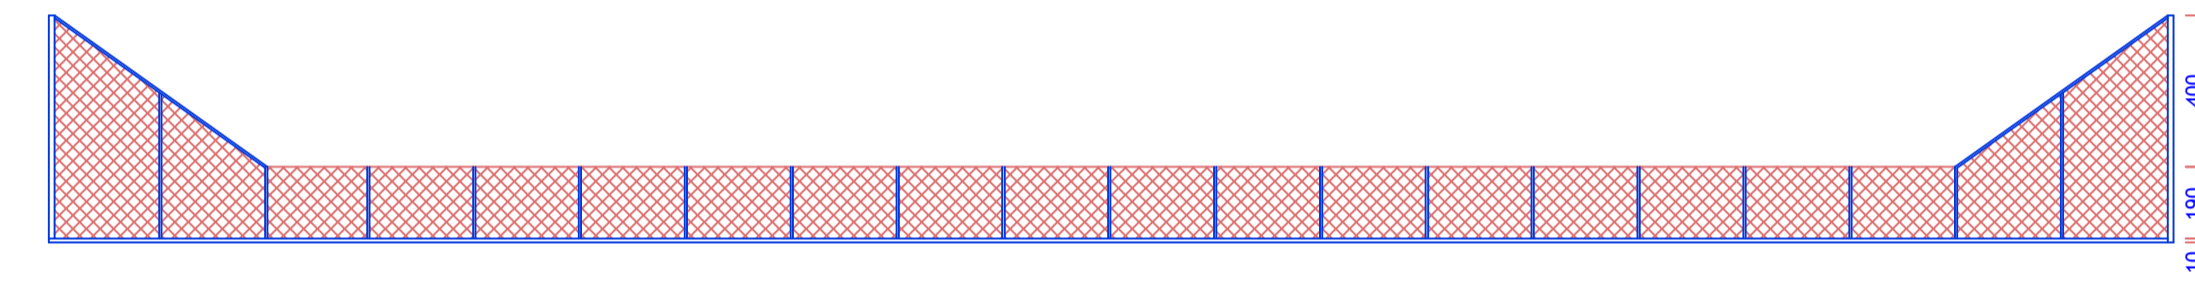

07 PLANTA BAIXA ESPAÇO RECREATIVO INFANTIL
ESCALA 1/50

PROJETO ARQUITETÔNICO

ESTATÍSTICA

Área do Terreno:	3909,56m ²
Área do Campo a revitalizar:	1775,92m ²
Área Recreativa Infantil a revitalizar:	77,70m ²

Endereço: Rua Manaus, Bairro União/ LT-1-A-1-B E LT -1-A-1-C / QD-112
Céu Azul-PR

REVITALIZAÇÃO DA PRACA DO BAIRRO UNIÃO- CAMPO E PARQUINHO	PRANCHA: 1/5	PAPEL: A1
Proprietário: MUNICÍPIO DE CÉU AZUL CNPJ 76.206.473/0001-01	Desenho: Eng. Civil Jorge T. Inumaru Crea PR 176536-D	Responsável Técnico-Execução: JOÃO YASUJI SAKAI CREA 21735/D-PR
CONTEÚDO: Planta baixa; Cortes; vistas e detalhes	DATA: OUTUBRO DE 2022	ESCALA: Indicada

"A aprovação do presente projeto pela prefeitura não reconhece a propriedade do imóvel"