



**QUANTITATIVO DE SERVIÇOS
BASE ACADEMIA**

FÔRMA DE MADEIRA	4,95 m ²
LASTRO DE BRITA COMPACTADO	2,04 m ³
CONCRETAGEM DE PISO FCK 20 MPA	8,16 m ³
TELA DE AÇO SOLDADA 4,2 MM	68,00 m ²

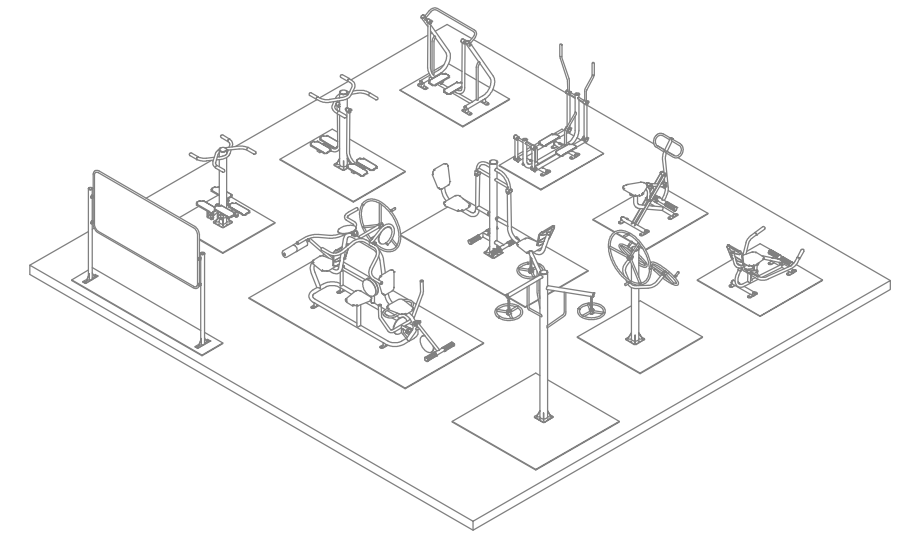

**PERSPECTIVA 3D
SEM ESCALA**

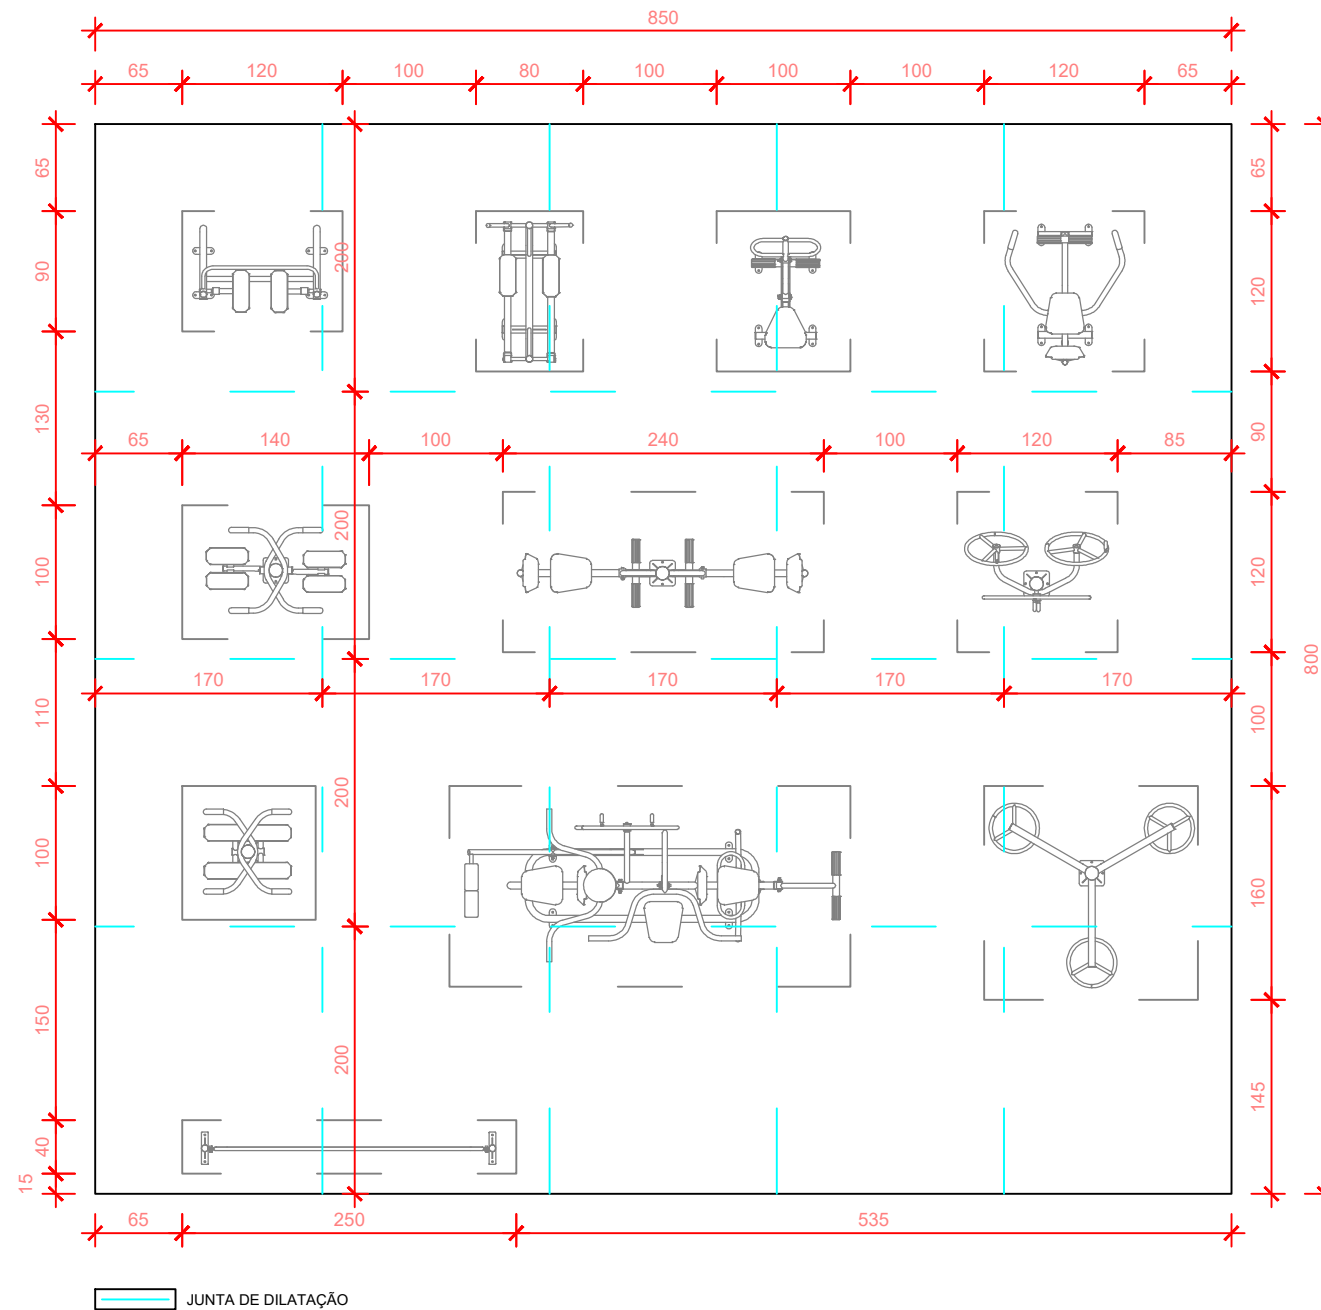

**PLANTA BAIXA
ESCALA - 1:40**

PROJETO ARQUITETÔNICO				
EXECUÇÃO DE BASE EM CONCRETO ARMADO PARA IMPLANTAÇÃO DE ACADEMIA AO AR LIVRE				
Quadra 02 - Lote 06 - Loteamento Vila Rural Nova União - Céu Azul - PR				
APROVAÇÕES / OBSERVAÇÕES:				
ÁREA DO TERRENO: 5.600,77 m ²	ÁREA A CONSTRUIR: 68,00 m ²	ÁREA CONSTRUÍDA A REGULARIZAR: -- m ²	ÁREA TOTAL: 68,00 m ²	CORFICIENTE DE APROVAMENTO: --
TAXA DE OCUPAÇÃO: --%	LOGRADOURO: R. PROJETADA A	ÁREA DE CALÇADAS: -- m ²	ÁREA IMPERMEÁVEL: -- m ²	TAXA DE IMPERMEABILIZAÇÃO: --%
LOTE: 06	QUADRA: 02	BAIRRO: NOVA UNIÃO	CIDADE: CÉU AZUL - PR	
PROPRIETÁRIO: MUNICÍPIO DE CÉU AZUL CNPJ: 76.206.473/0001-01	PROJETO E EXECUÇÃO: GUSTAVO FRANCESCHINI ENGENHEIRO CIVIL CREA-PR 126178/D g.franceschini@hotmail.com (45)98403-8697	PROJETO:		
ÁREA: 68,00 m ²	CONTEUDO: Execução de base de concreto armado para implantação de Academia ao Ar Livre.	FORMATO: A2		
ESCALA: INDICADA		PRANCHA: 01/01		
DATA: MARÇO/2023				
A APROVAÇÃO DO PRESENTE PROJETO PERANTE A PREFEITURA NÃO RECONHECE A PROPRIEDADE DO IMÓVEL.				