




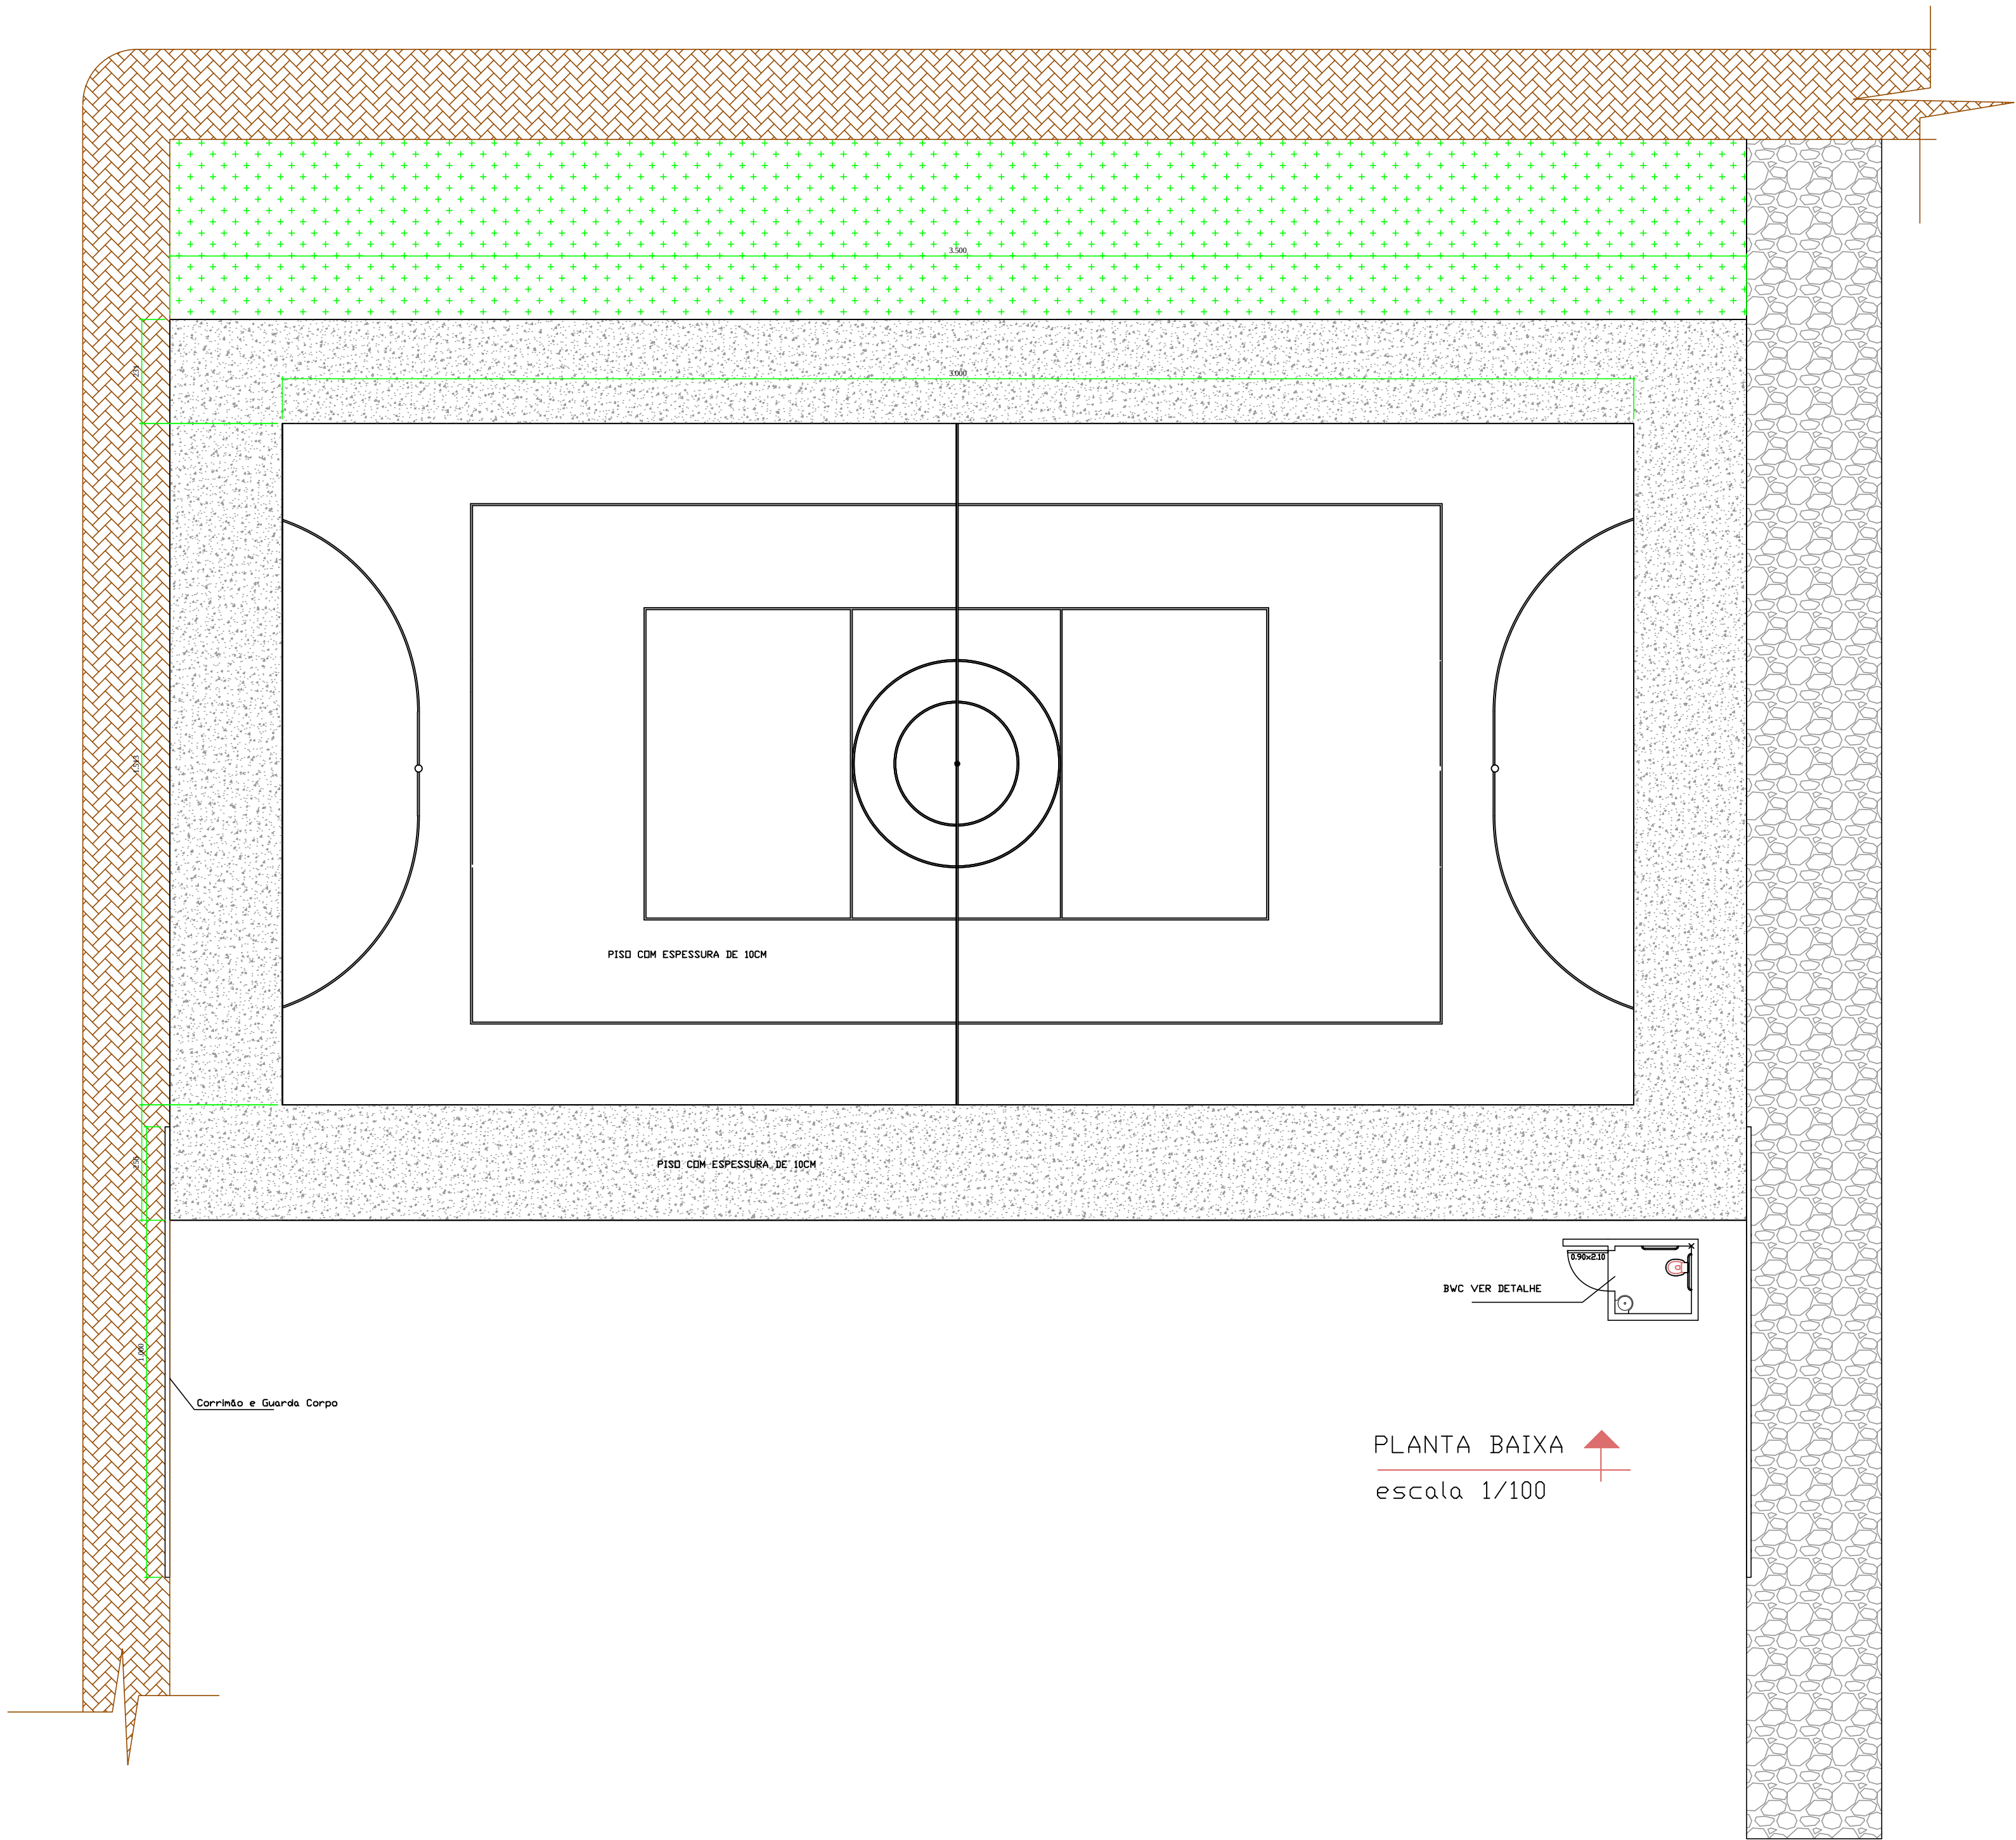


PLANTA BAIXA
escala 1/100

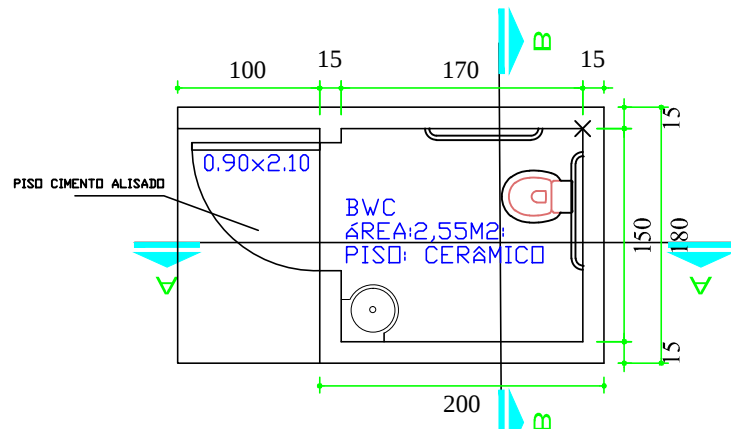


PLANTA BAIXA
escala 1/50

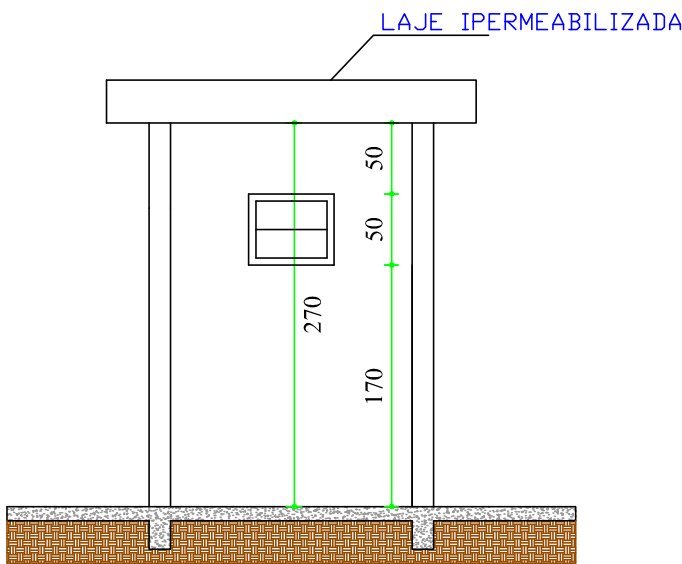

CORTE BB
escala 1/50

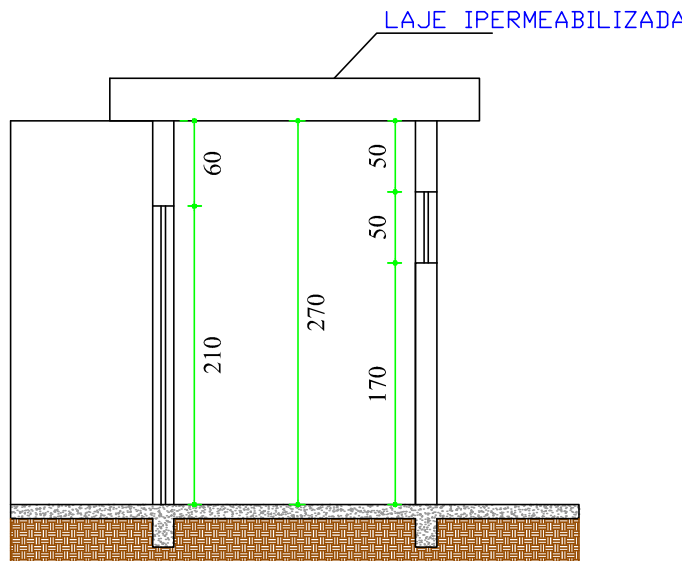


CORTE AA
escala 1/50

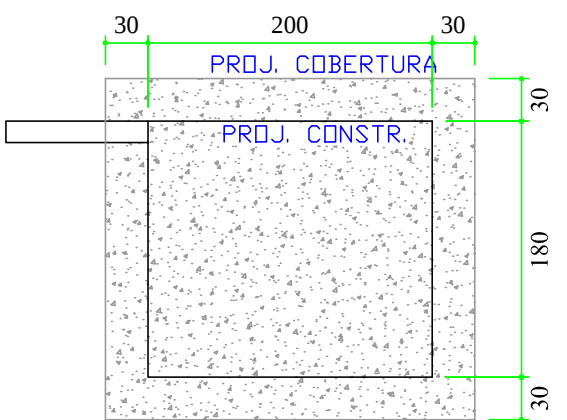

COBERTURA
escala 1/50

RUA PROFESSOR DANIEL MURARO

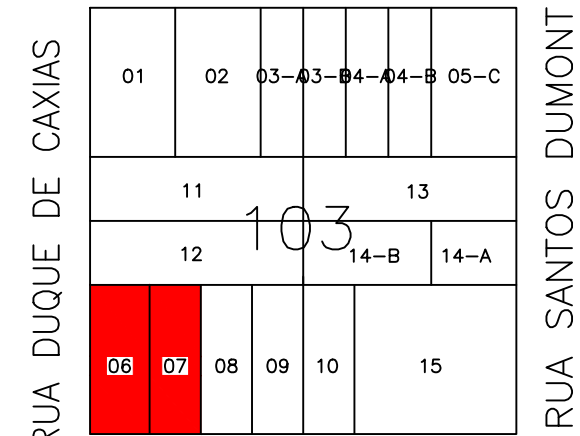

AV. NILO UMBERTO DEITOS

LOCALIZAÇÃO
SEM ESCALA

ESTATÍSTICA:

ÁREA Á CONSTRUIR: 703,60M2

OBRA
CONSTRUÇÃO DA BASE DE CONCRETO PARA A ARENA DE FUTEBOL EM PISO SINTÉTICO

ENDEREÇO:
AVENIDA NILO UMBERTO DEITOS,CENTRO, LOTE 06 E 07 DA QUADRA 103

PROPRIETÁRIO
PREFEITURA MUNICIPAL DE CÉU AZUL

RESPONSÁVEL TÉCNICO:
JOÃO YASUJI SAKAI
CREA 21735/D PR

PRANCHA

01/02

ESCALA
INDICADA
DATA
11/17