

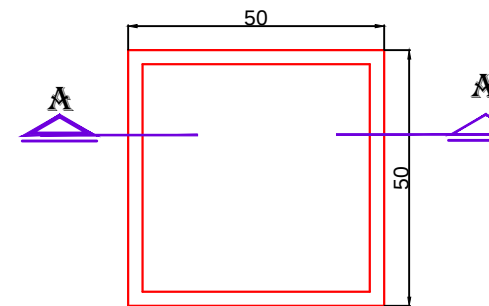
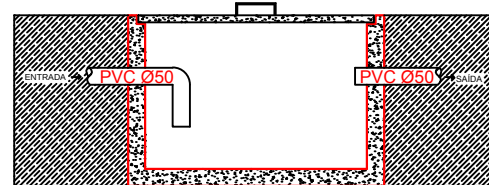
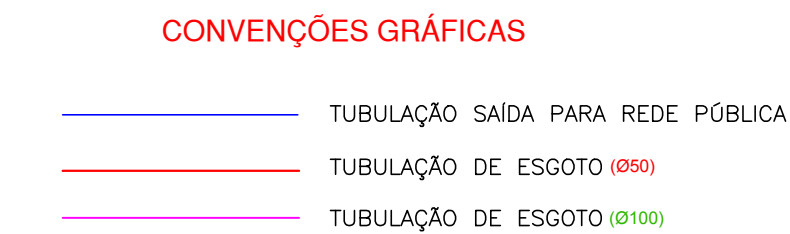
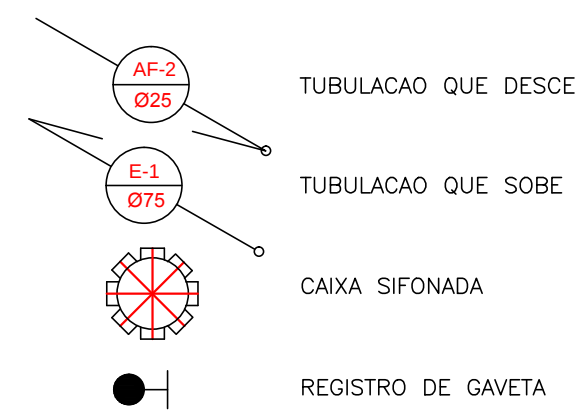


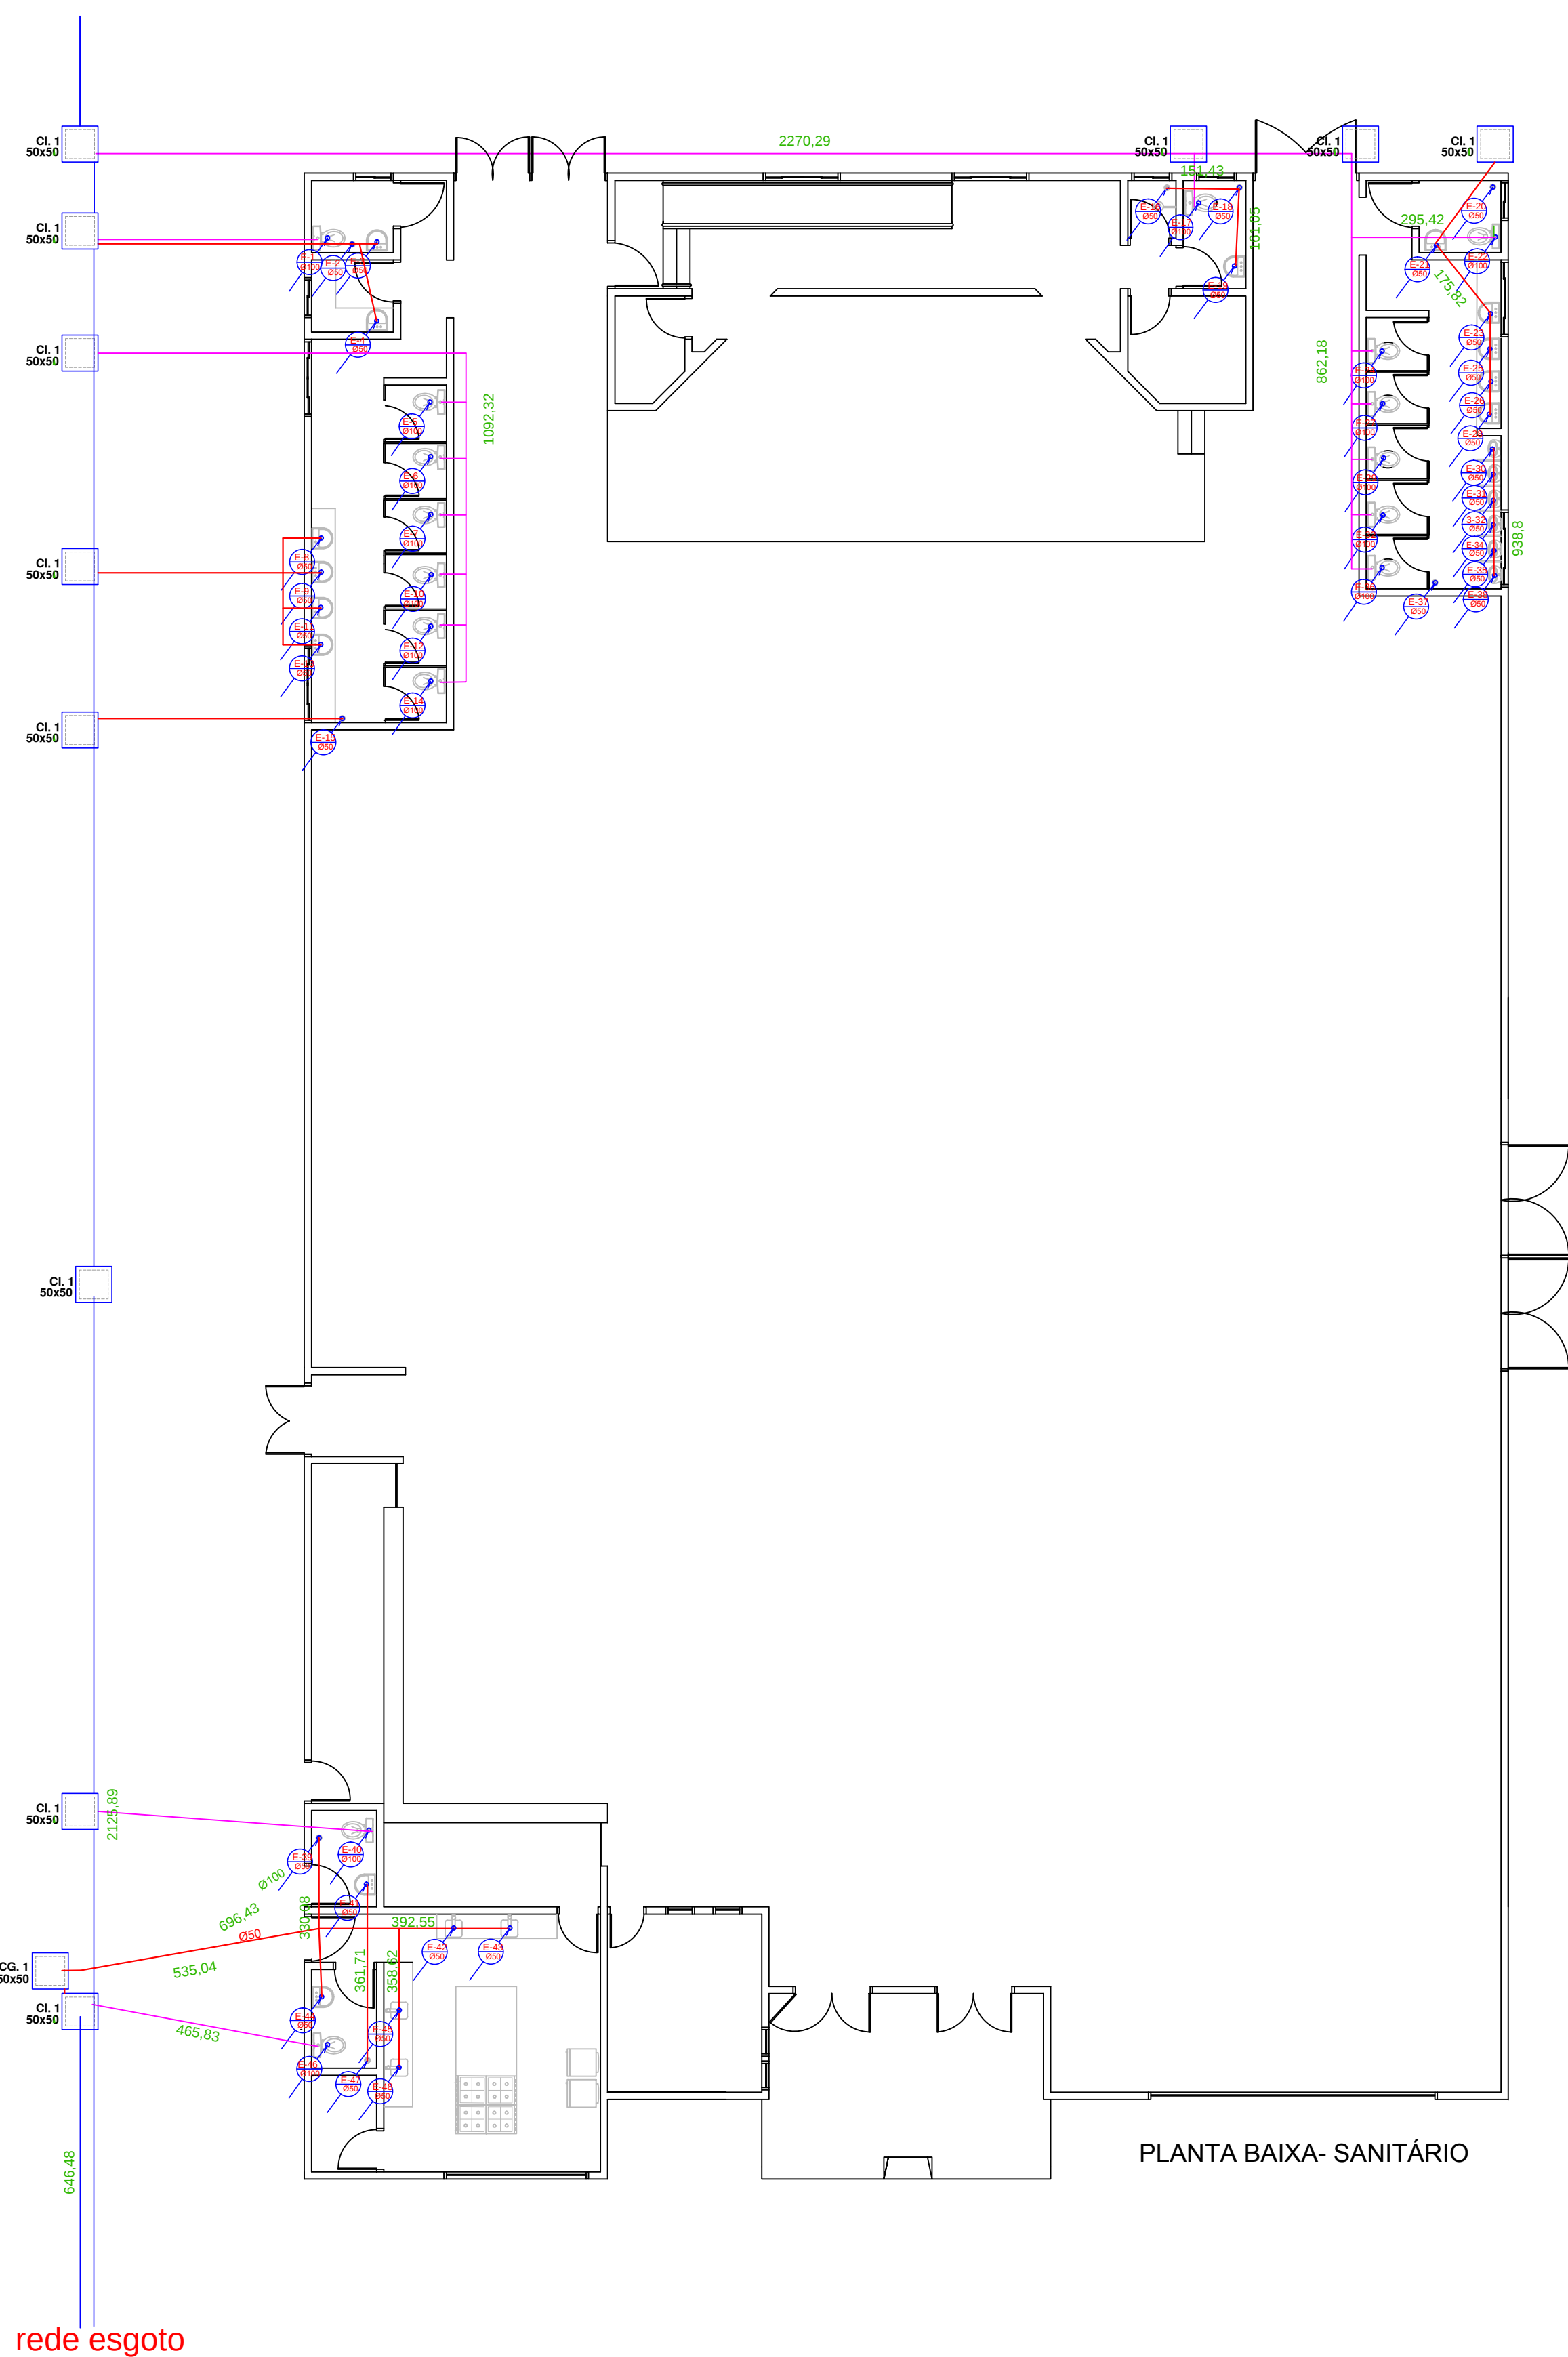

DETALHE DA CAIXA RETENTORA DE GORDURA

TABELA DE MATERIAIS SANITÁRIO	
MATERIAL	QUANTIDADE
RAMAL PREDIAL	1 UNIDADE
CAIXA SIFONADA 150X50X50	1 UNIDADE
RALO DE PVC	9 UNIDADES
TUBO DE PVC DN 50MM, INCLUSIVE CONEXÕES	150 METROS
TUBO DE PVC SOLDAVEL DN 100MM, INCLUSIVE CONEXÕES	140 METROS
CAIXA DE PASSAGEM 60X60X70	2 UNIDADES
CAIXA DE GORDURA DUPLA	1 UNIDADE

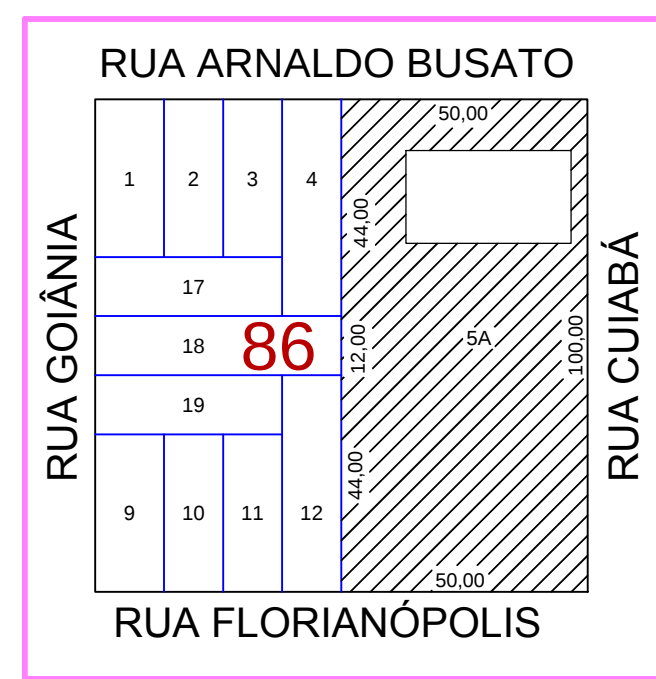

SITUAÇÃO
Escala 1/1000

ESTATÍSTICA	
ÁREA DO TERRENO:-----	5.000m2
ÁREA A CONSTRUIR:-----	1.032,05 m2

APROVAÇÃO PÚBLICA

PROJETO SANITÁRIO

	OBRA: CENTRO DE EVENTOS		
	PROPRIETÁRIO: MUNICIPIO DE CÉU AZUL		
	RESP. TÉCNICO - PROJETO E EXECUÇÃO	PROPRIETÁRIO:	
DESENHO:	ENDEREÇO OBRA: RUA CUIABÁ, Nº QUADRA 86 LOTE 05-A CEP 85.840-000 - CEU AZUL /PR		
DATA: OUT/2017	PRANCHA: 01	CONTEÚDO: PLANTA BAIXA, DETALHES	
ESCALA: INDICADA	01		
A APROVAÇÃO DO PRESENTE PROJETO PELA PREFEITURA NÃO RECONHECE A PROPRIEDADE DO IMÓVEL			