




DETALHE ARQUIBANCADA

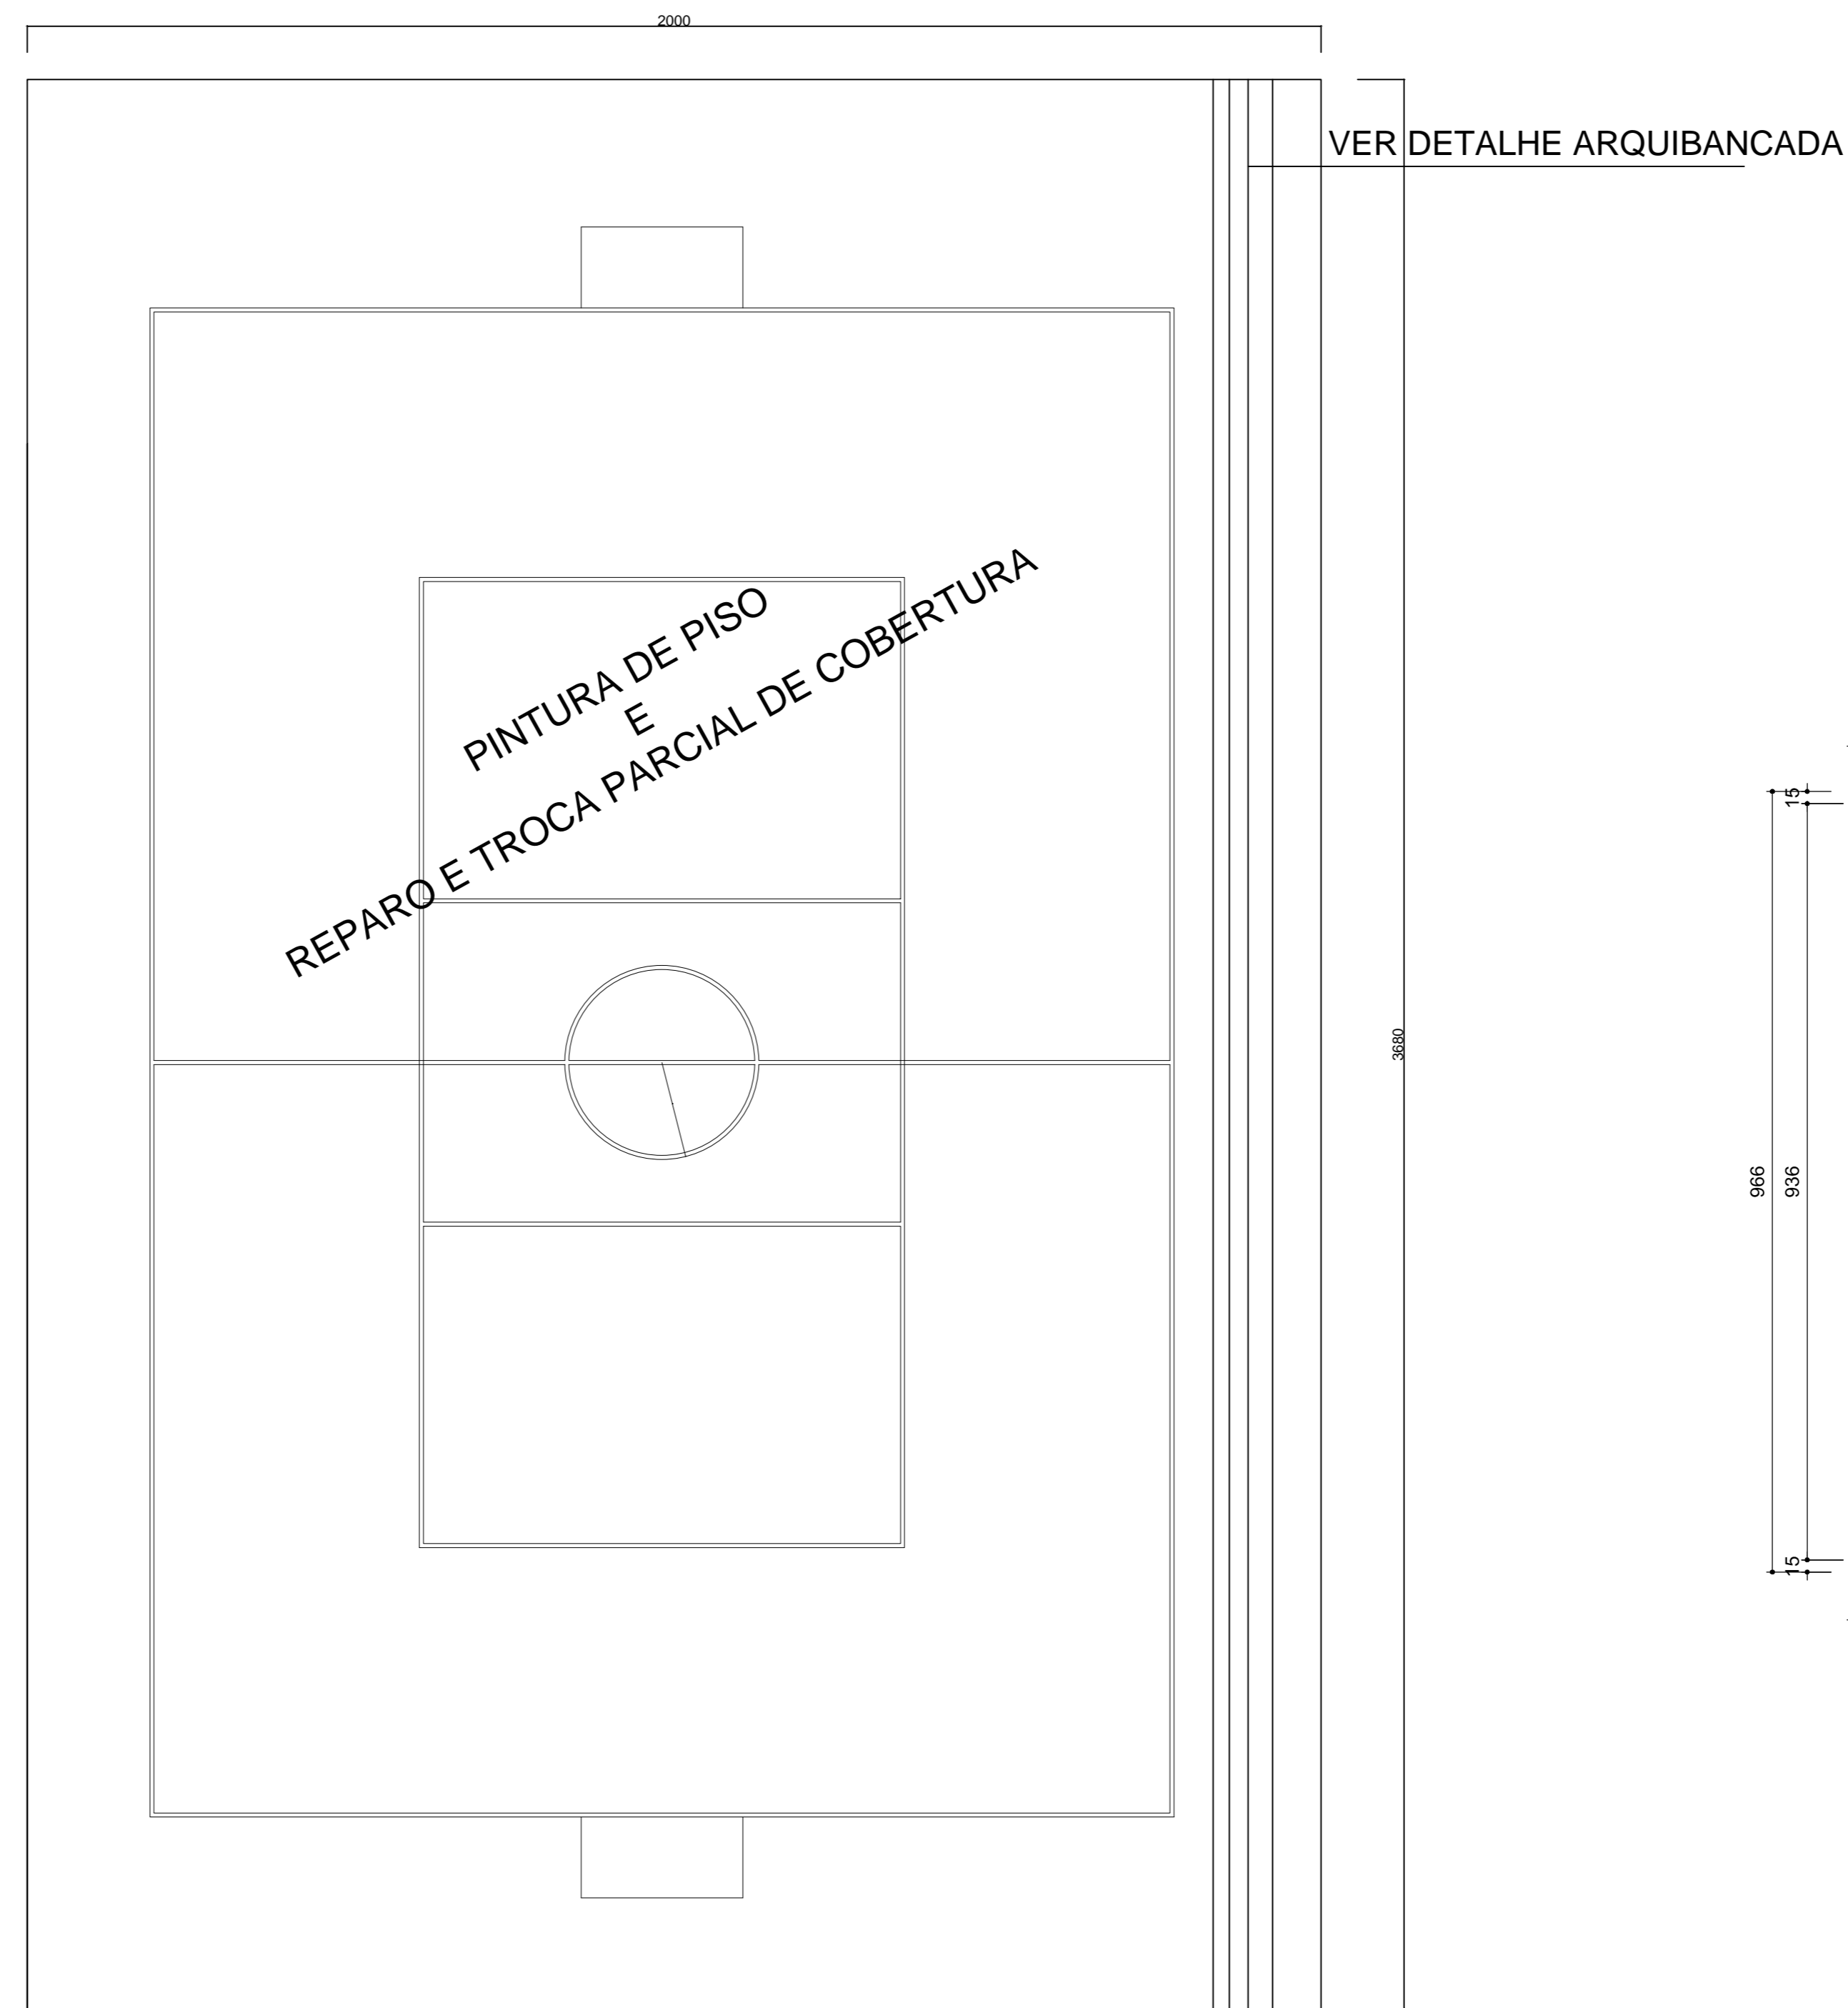


PINTURA DE PISO E REPARO E TROCA PARCIAL DE COBERTURA

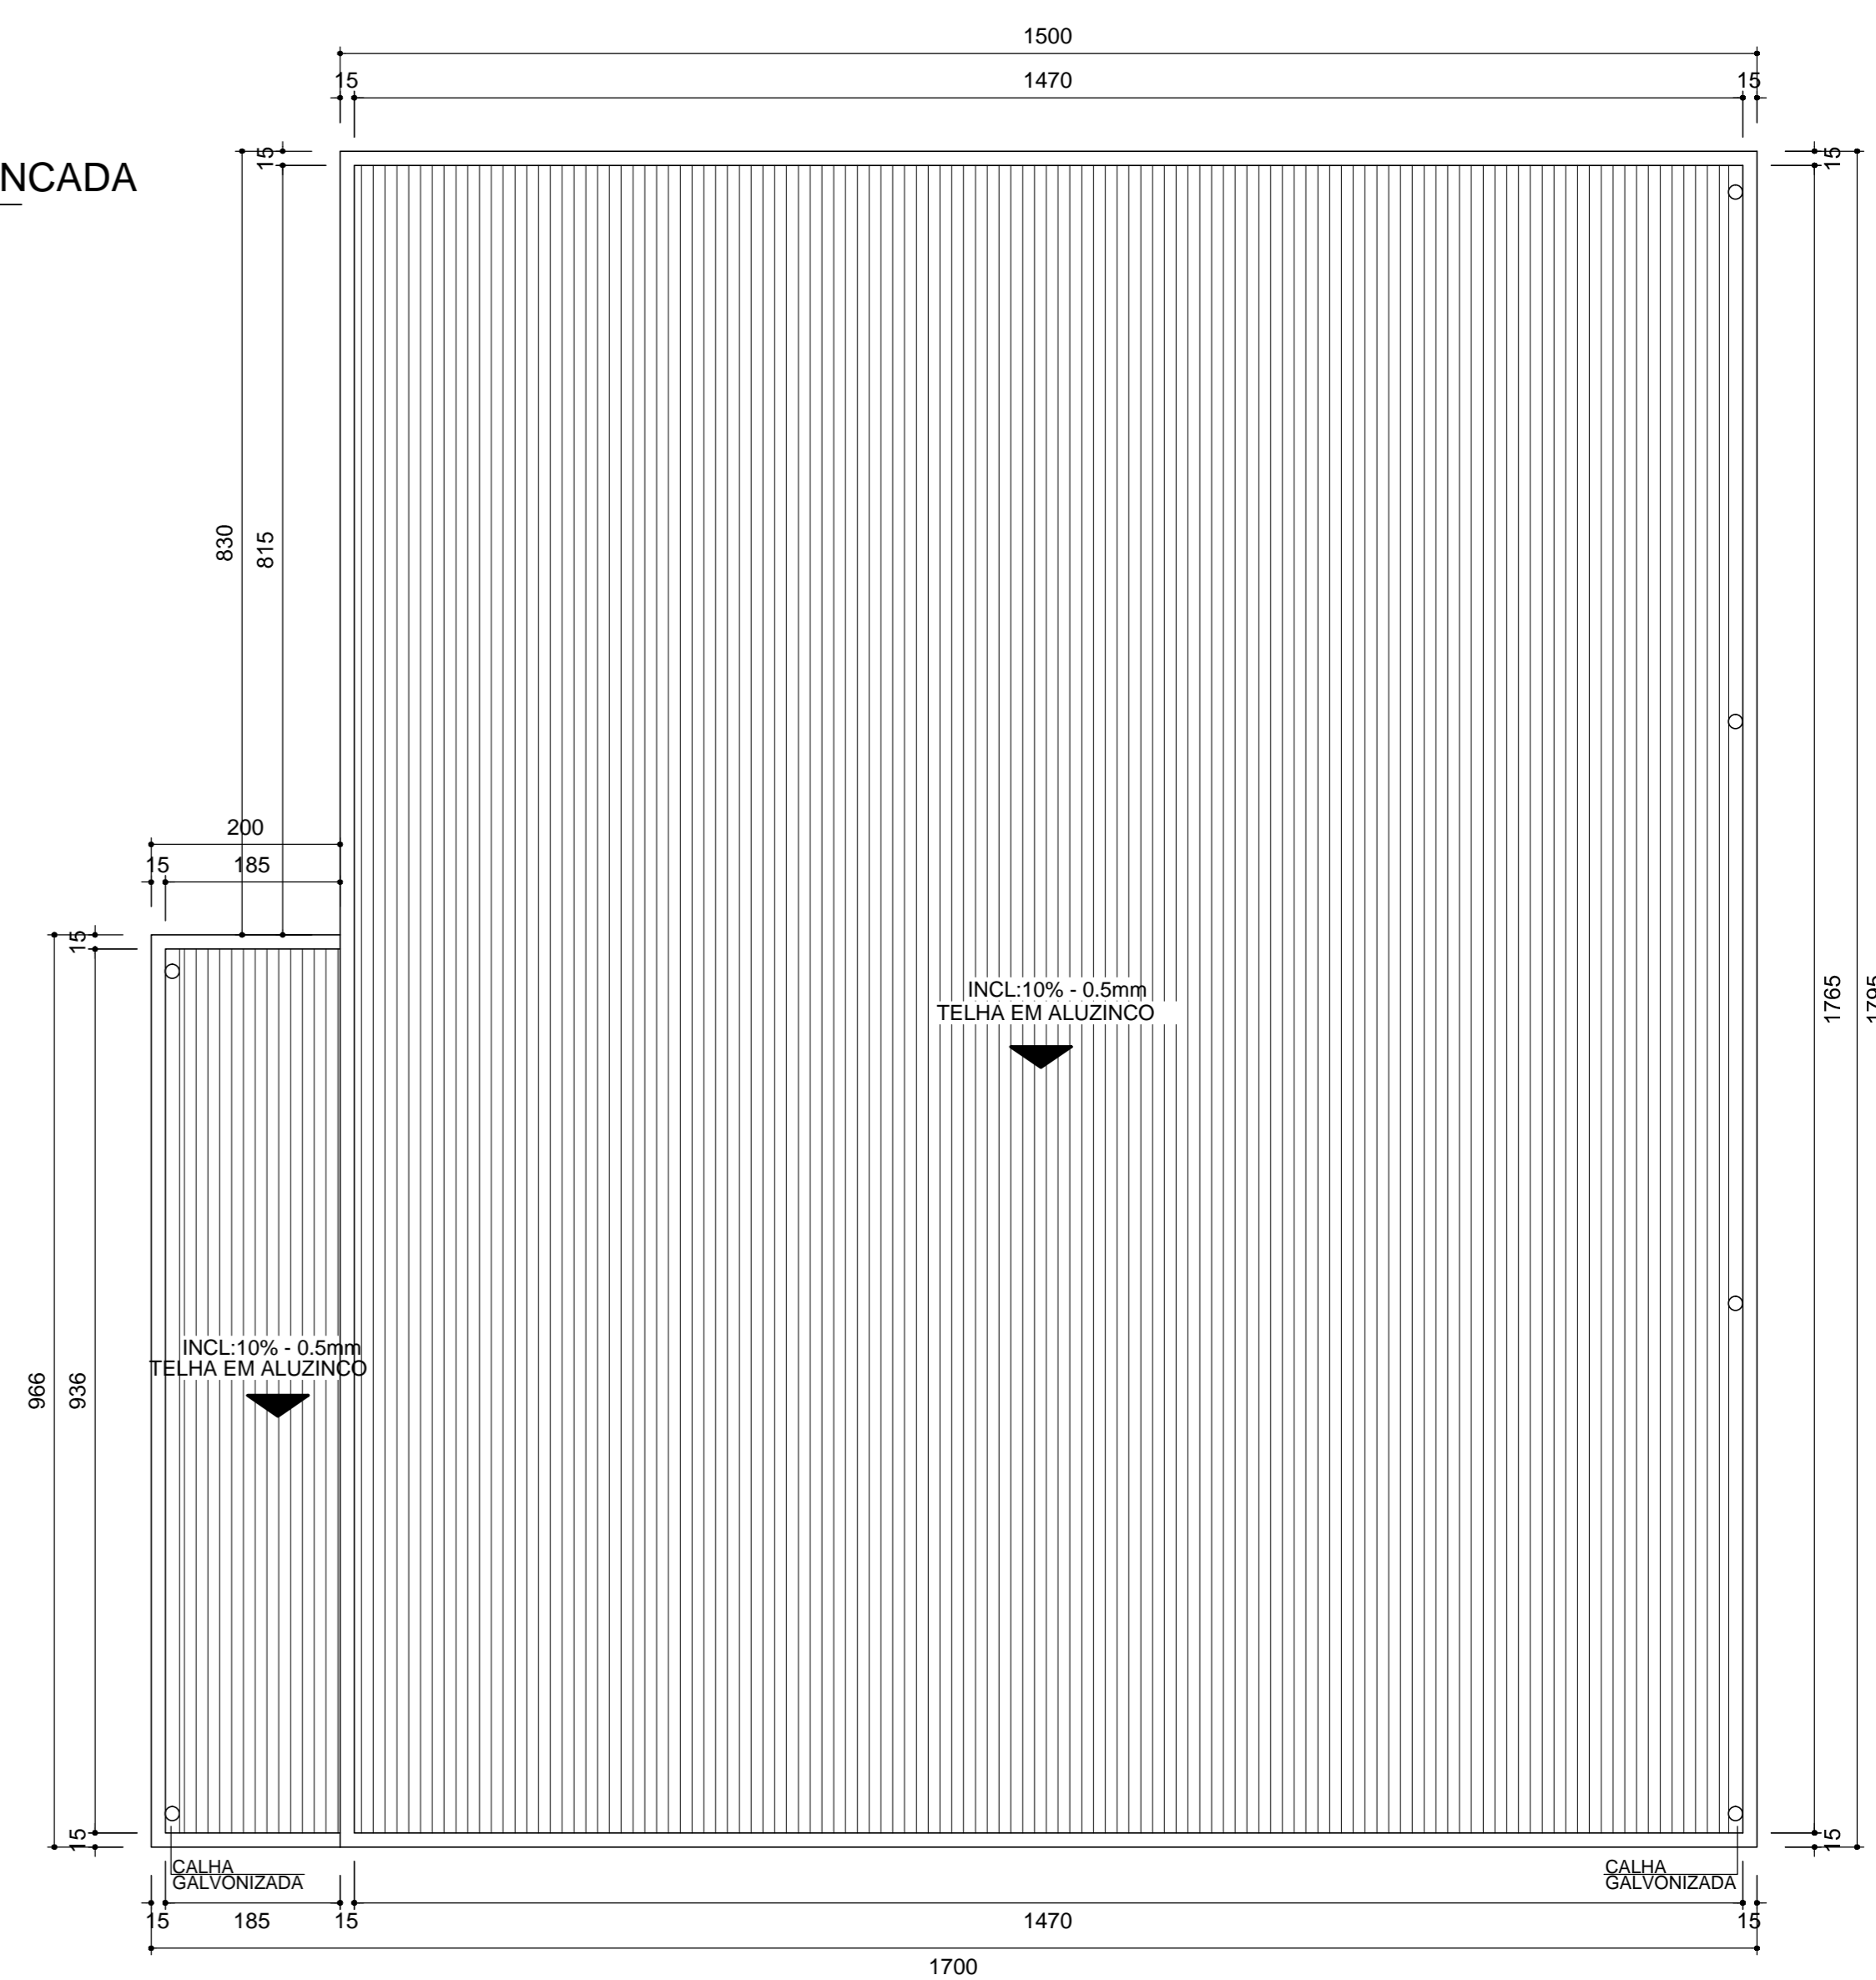

COBERTURA REFEITÓRIO

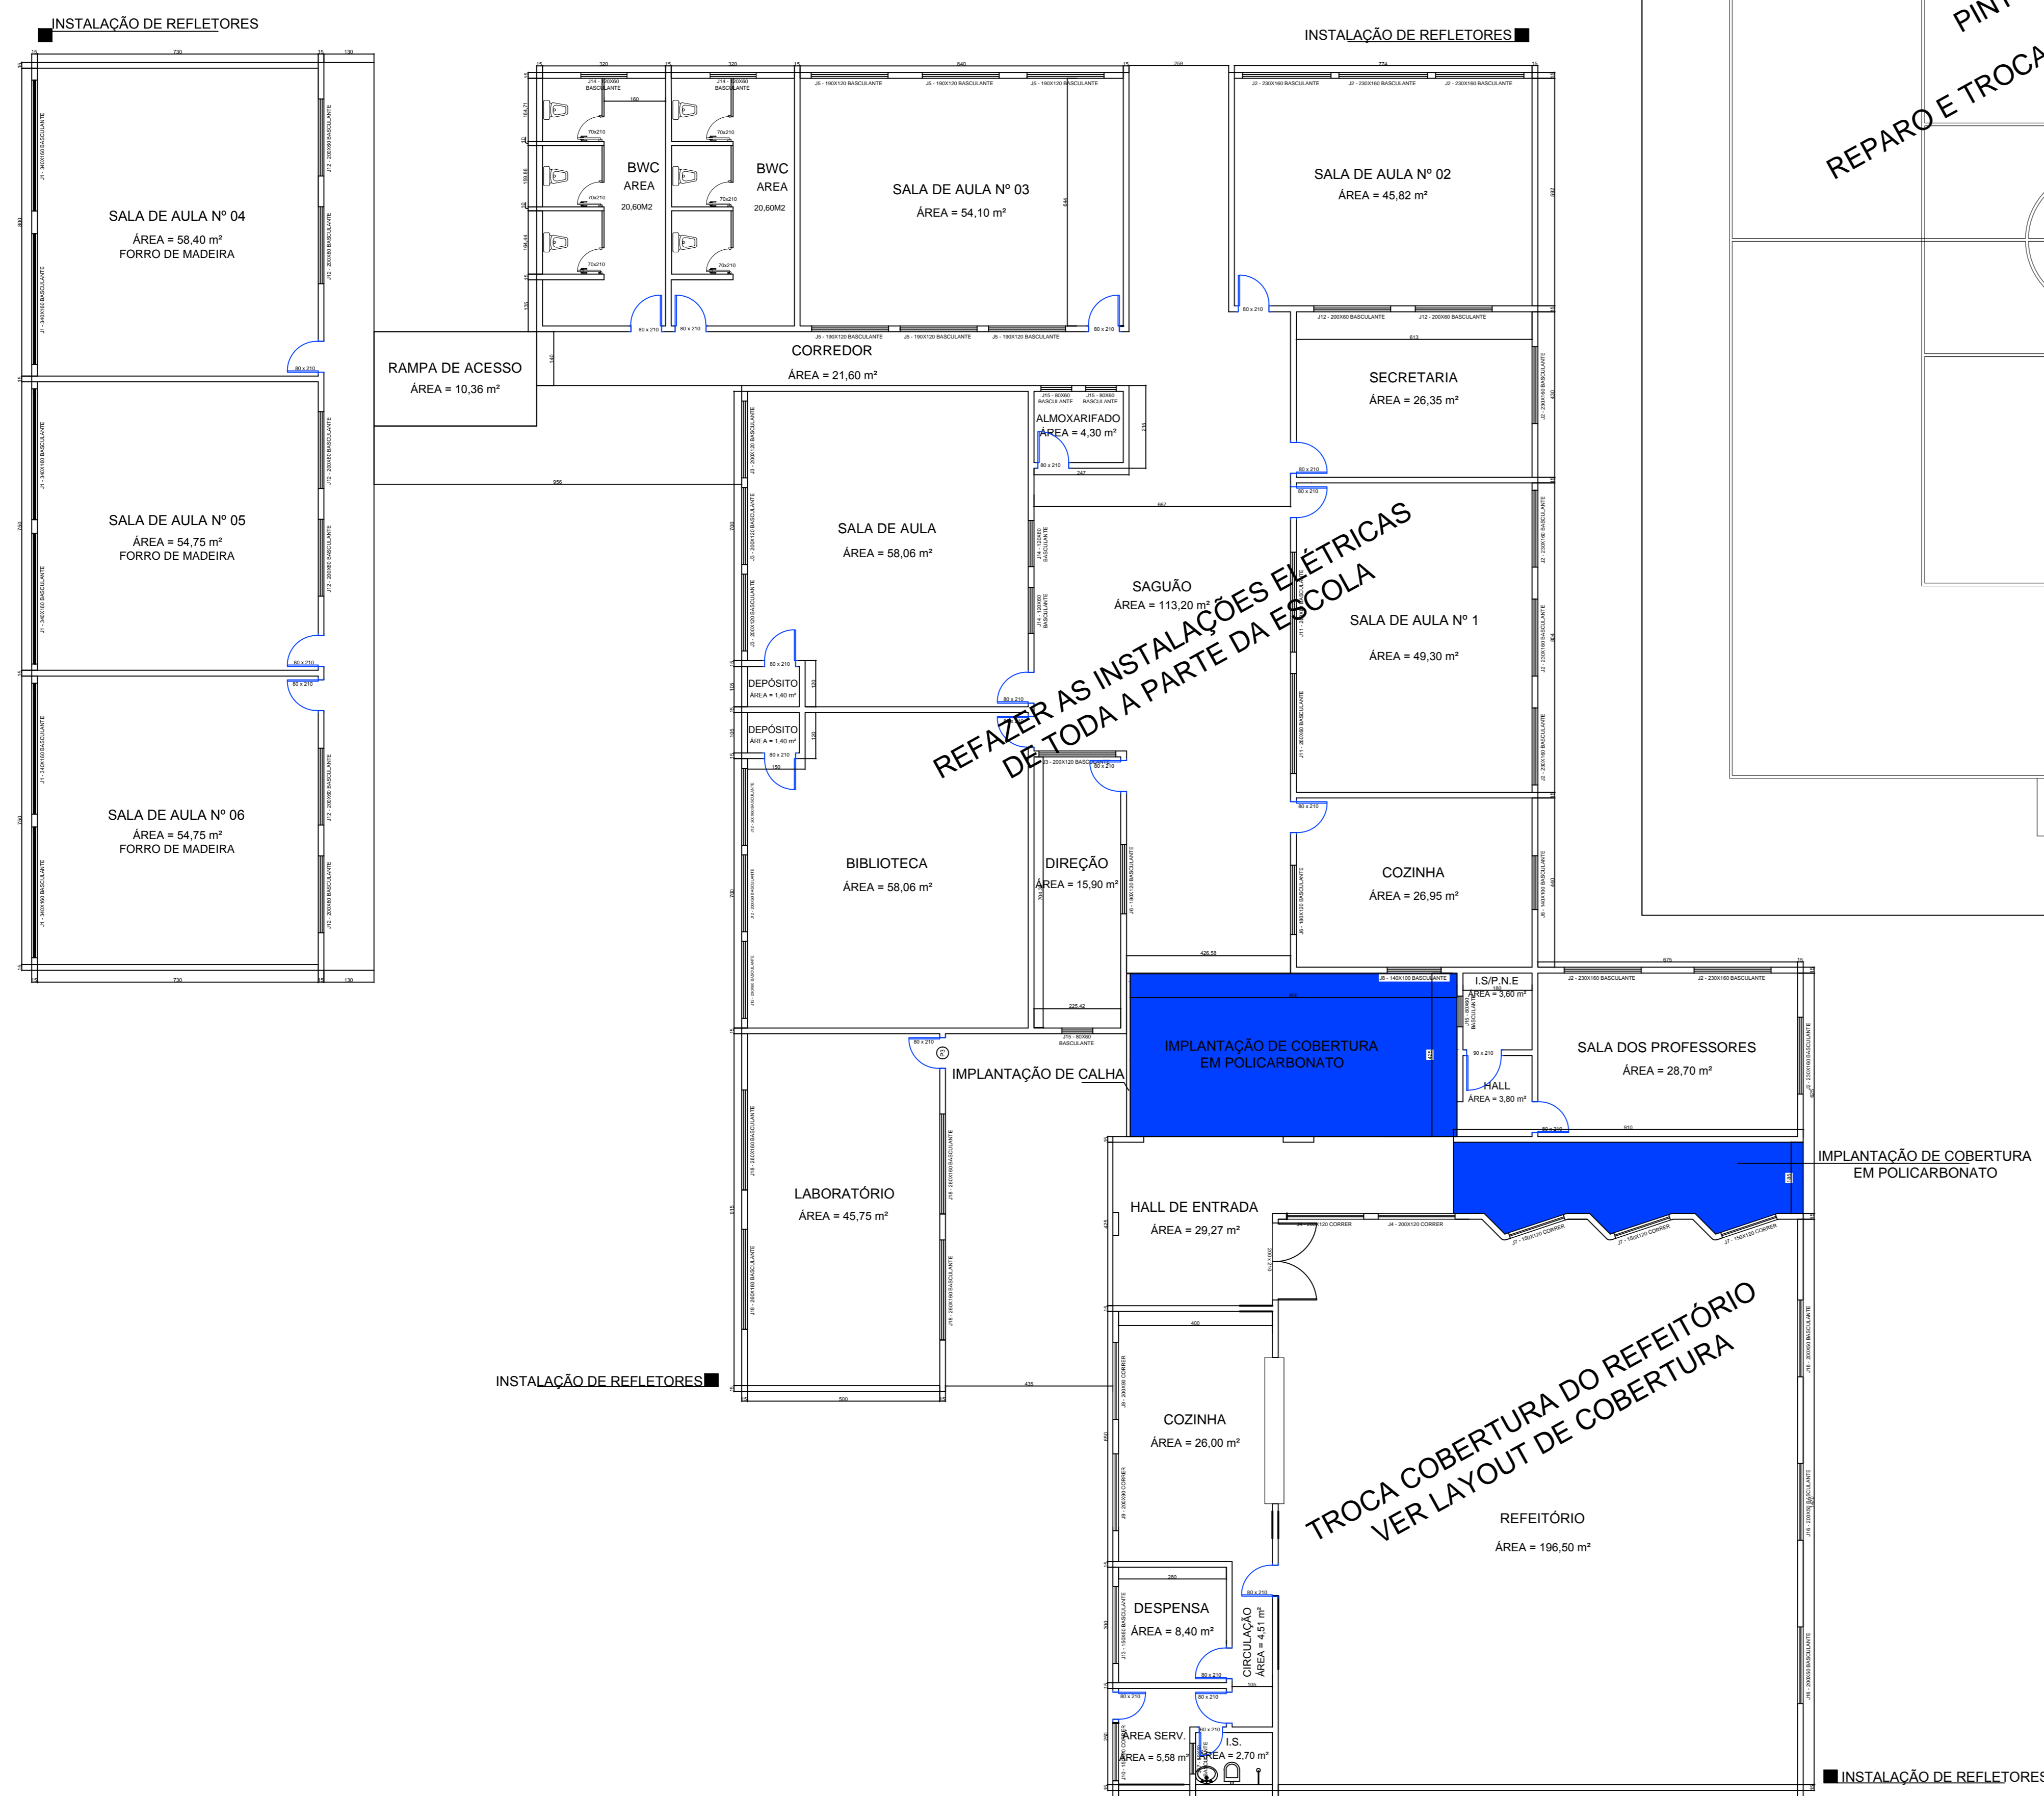

PLANTA BAIXA ESCOLA

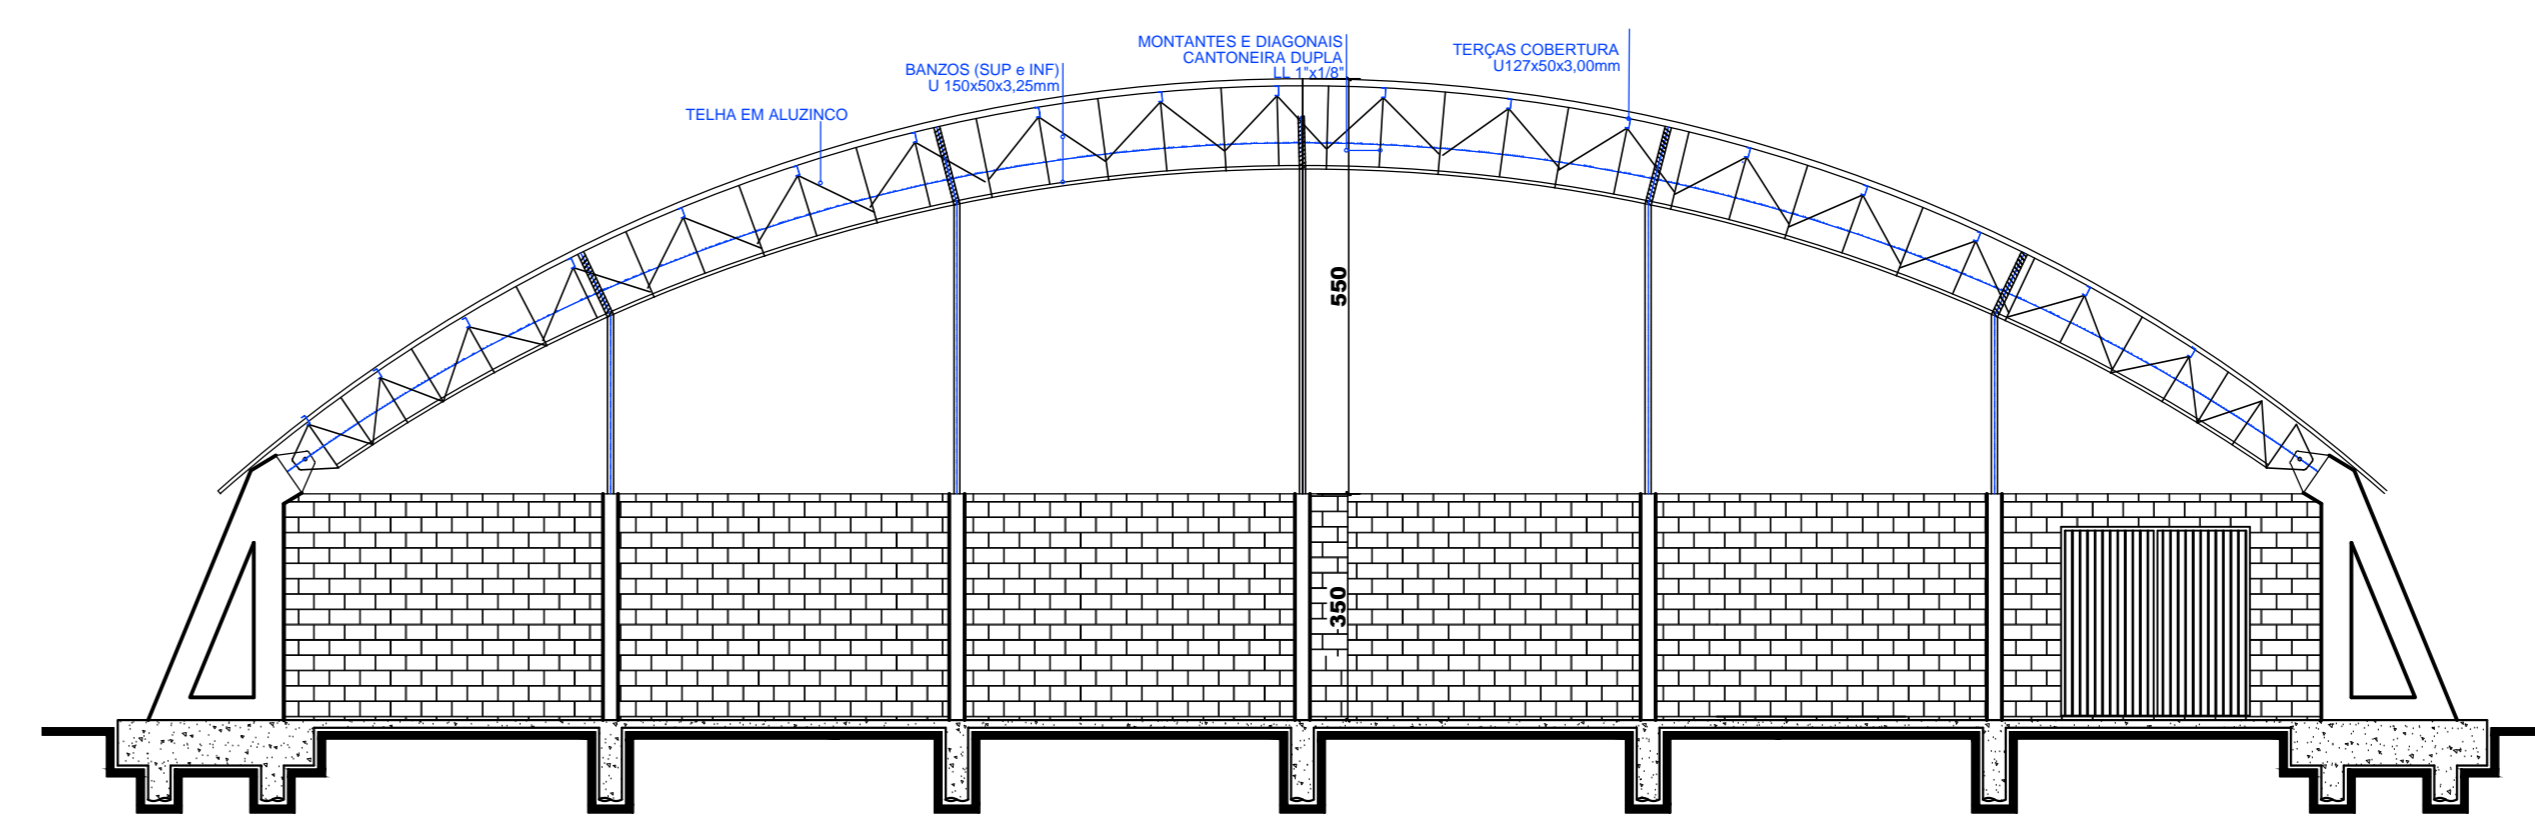

CORTE QUADRA

REFAZER AS INSTALAÇÕES ELÉTRICAS DE TODA A PARTE DA ESCOLA

TROCA COBERTURA DO REFEITÓRIO VER LAYOUT DE COBERTURA

APROVAÇÕES PÚBLICAS

PROJETO ARQUITETÔNICO

OBRA: REFORMA DA ESCOLA E QUADRA POLIESPORTIVA DO COLÉGIO ESTADUAL DO CAMPO NOVA UNIÃO
 LOCAL: ESTRADA MUNICIPAL, LOTE RURAL Nº 155, GLEBA DE COLÔNIA SÃO FRANCISCO
 PROPRIETÁRIO: PREFEITURA MUNICIPAL DE CÉU AZUL
 RESPONSÁVEL TÉCNICO: JOÃO YASUJI SAKAI - ENG. CIVIL CREA 21735-D-PR

PRANCHA ÚNICA

PROJETO: JOÃO YASUJI SAKAI
 EXECUÇÃO: JOÃO YASUJI SAKAI
 PROPRIETÁRIO: PREFEITURA MUNICIPAL DE CÉU AZUL

LOTES RURAIS Nº 155, GLEBA 06 COLÔNIA SÃO FRANCISCO

ESTRADA MUNICIPAL SITUAÇÃO ESCALA 1:100

ESTATÍSTICAS: ESCOLA 1136,99M²
 ÁREA TOTAL DA CONSTRUÇÃO: 1960,00M²
 ÁREA TOTAL: 1960,00M²

REFERÊNCIA: PLANTA BAIXA, ELEVACÃO, CORTES, COBERTURA

DESENHO: FRAN DATA: JUNHO/2018 ESCALA: INDICADA

A APROVAÇÃO DO PRESENTE PROJETO PELA PREFEITURA NÃO RECONHECE A PROPRIEDADE DO IMÓVEL