




DETALHE - RAMPA DE ACESSO - 1
ESCALA 1: 100

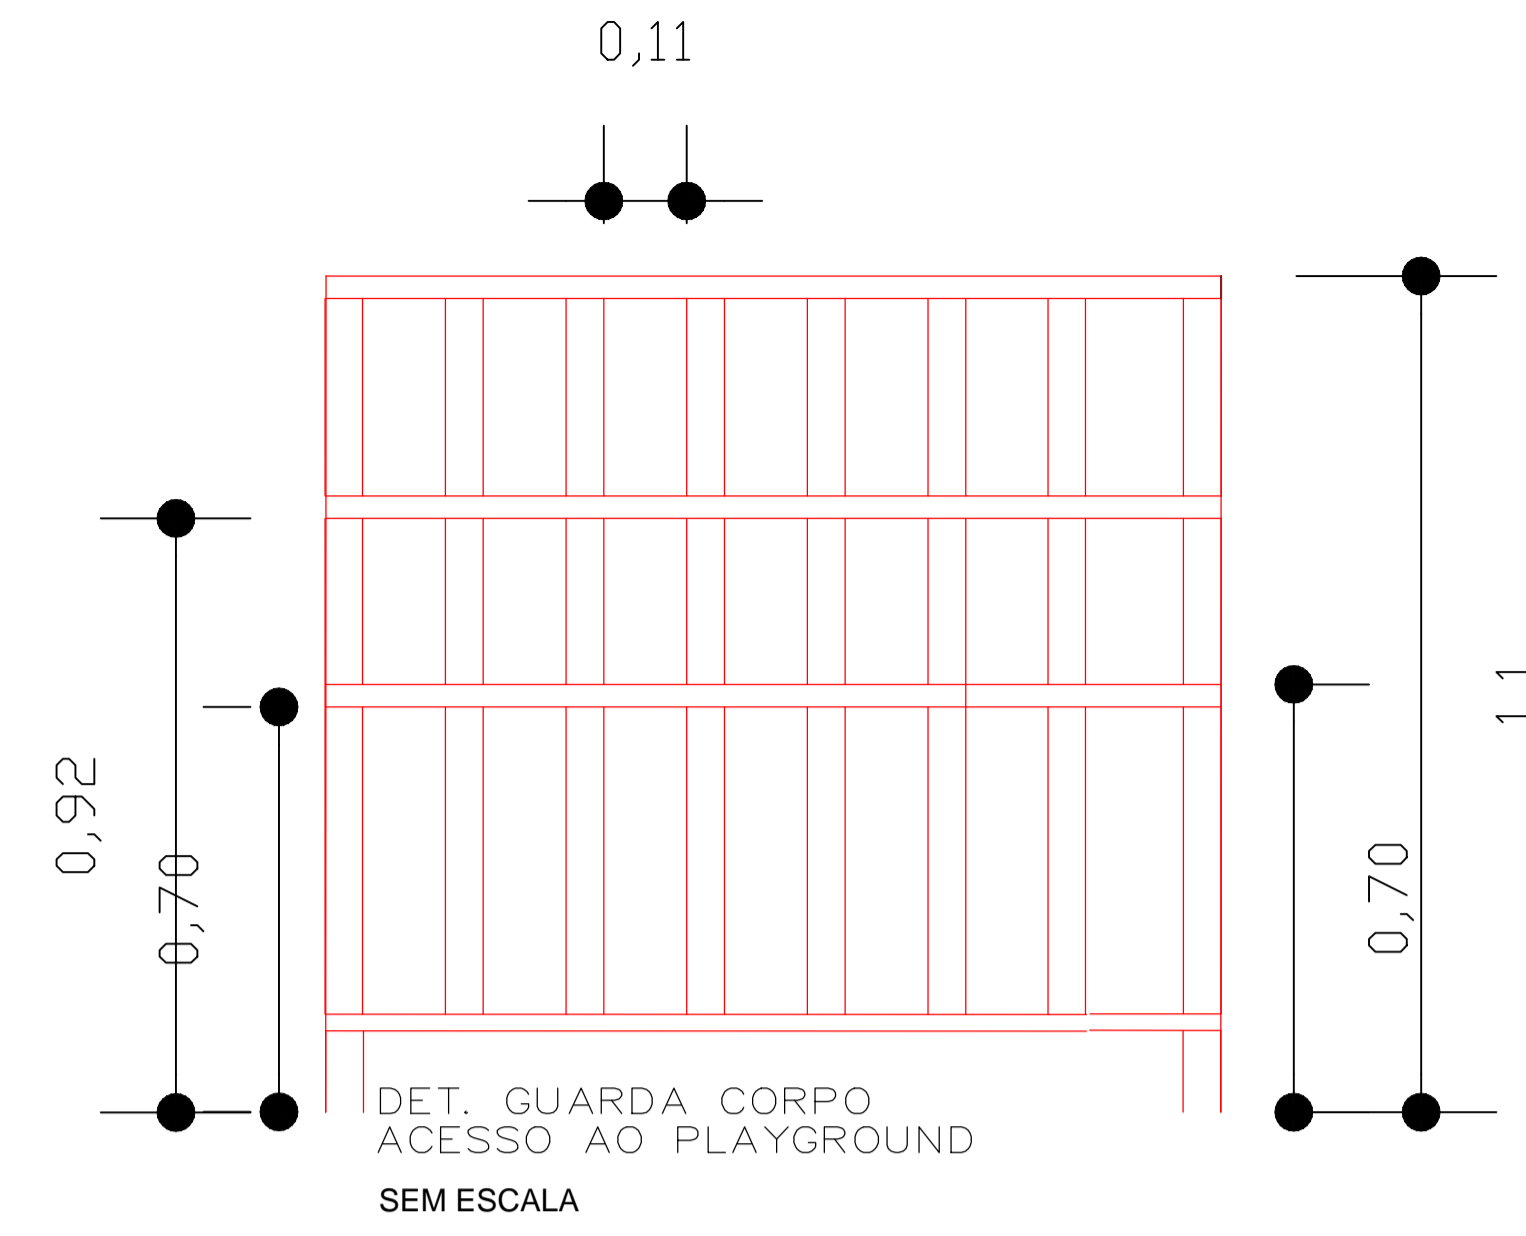


DET. GUARDA CORPO
ACCESSO AO PLAYGROUND
SEM ESCALA

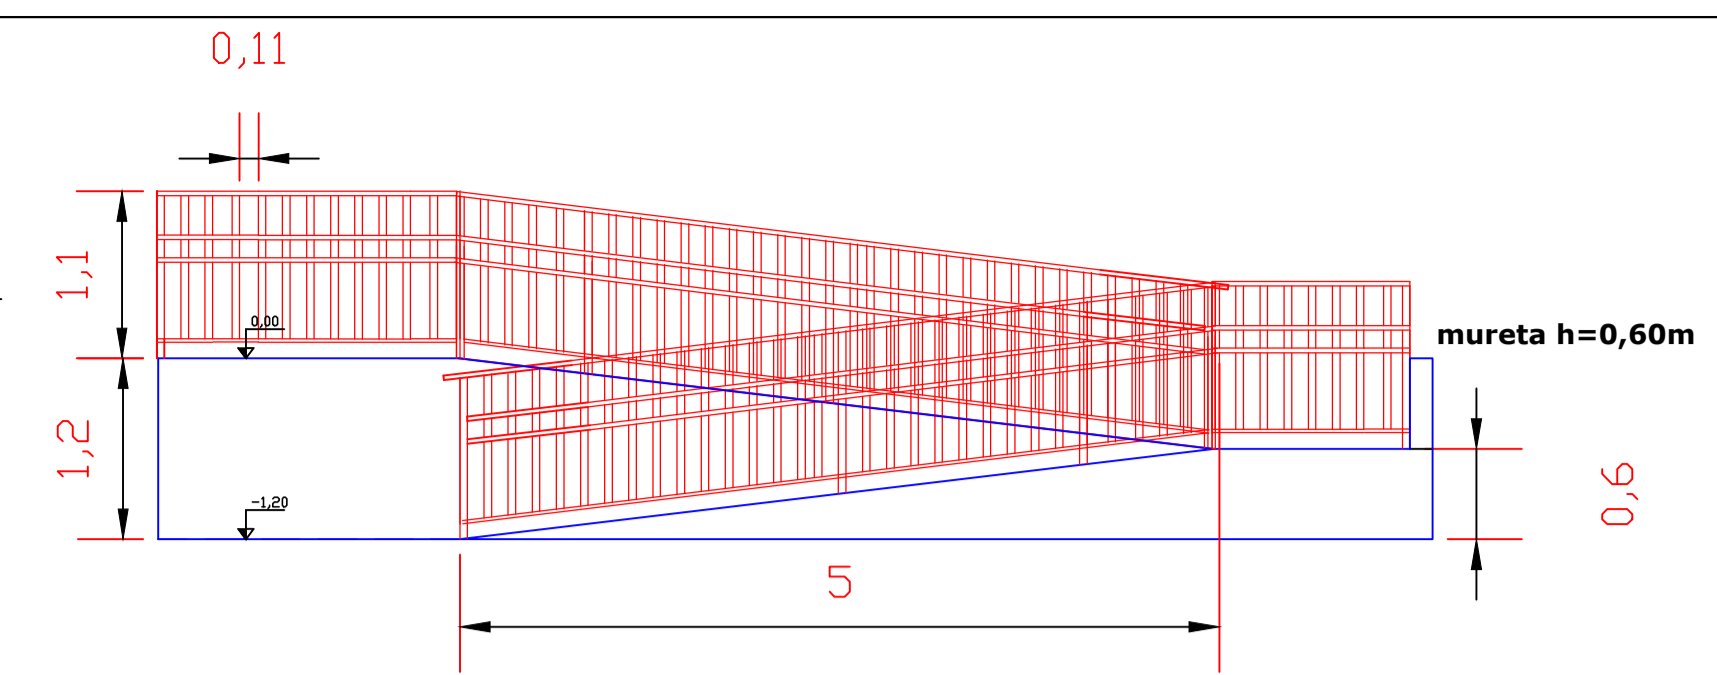

DETALHE - RAMPA DE ACESSO - 2
ESCALA 1: 50

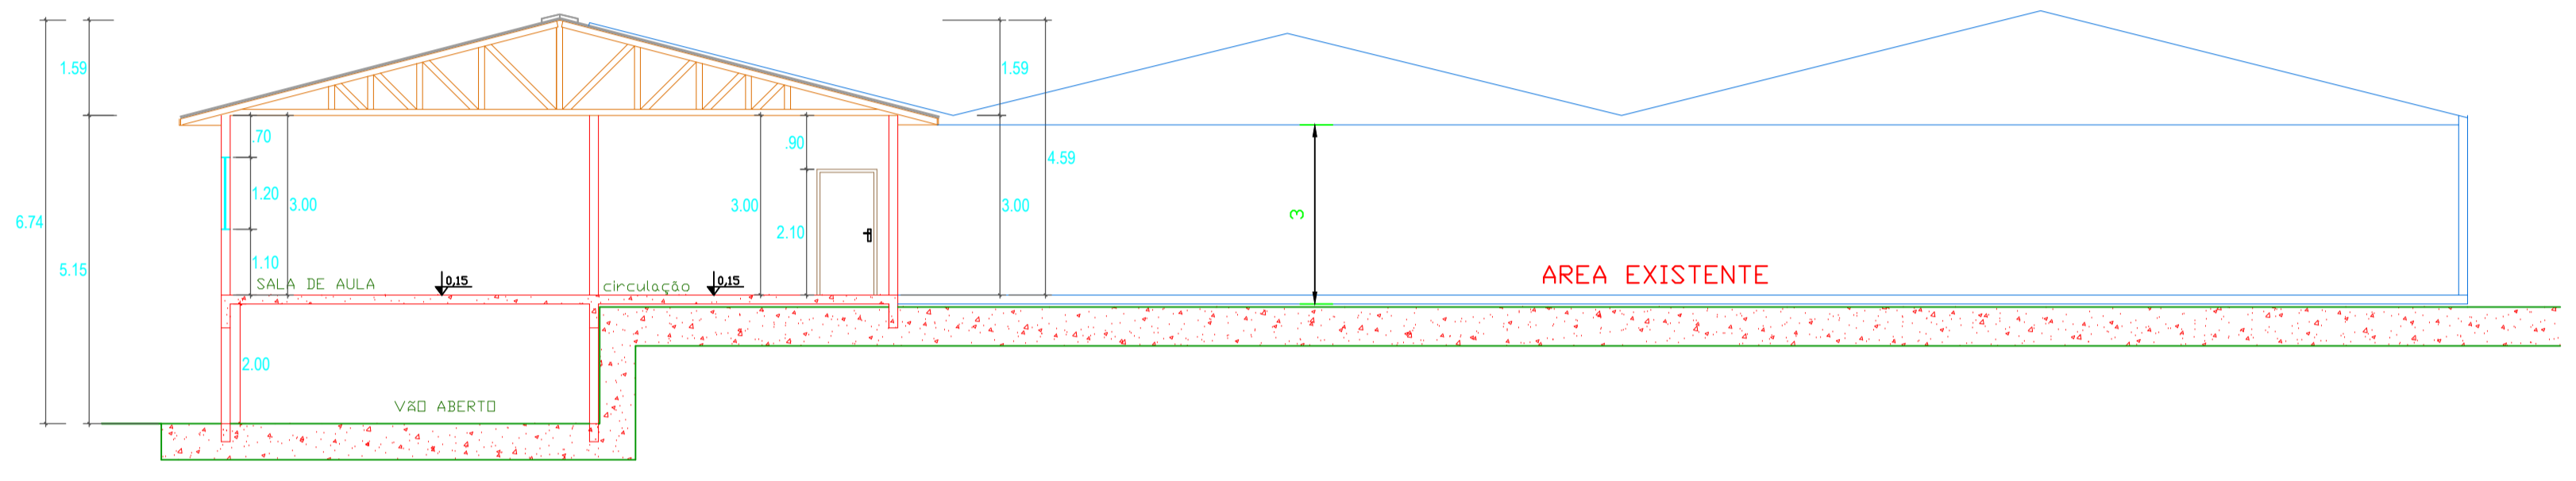


CORTE BB'
ESC. 1/100

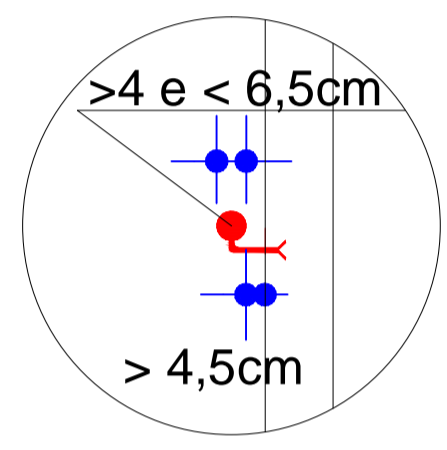

DETALHE DO CORRIMÃO


CORRIMÃO EM AMBOS LADOS, CONTÍNUO COM CANTOS ARREDONDADOS DIÂMETRO ENTRE 4 E 6,5cm, INCOMBUSTÍVEL

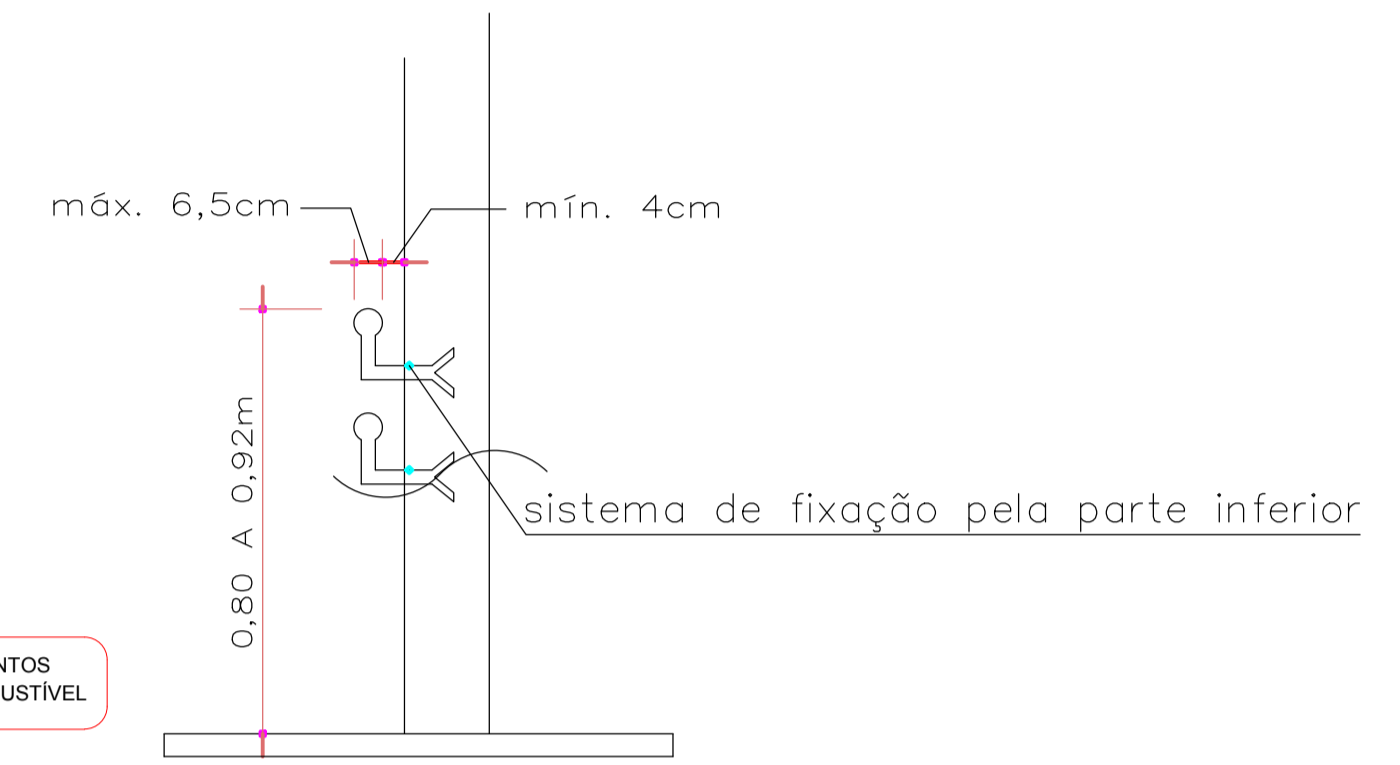


DET. CORRIMÃO
SEM ESCALA




CORTE B B'
ESC. 1/200

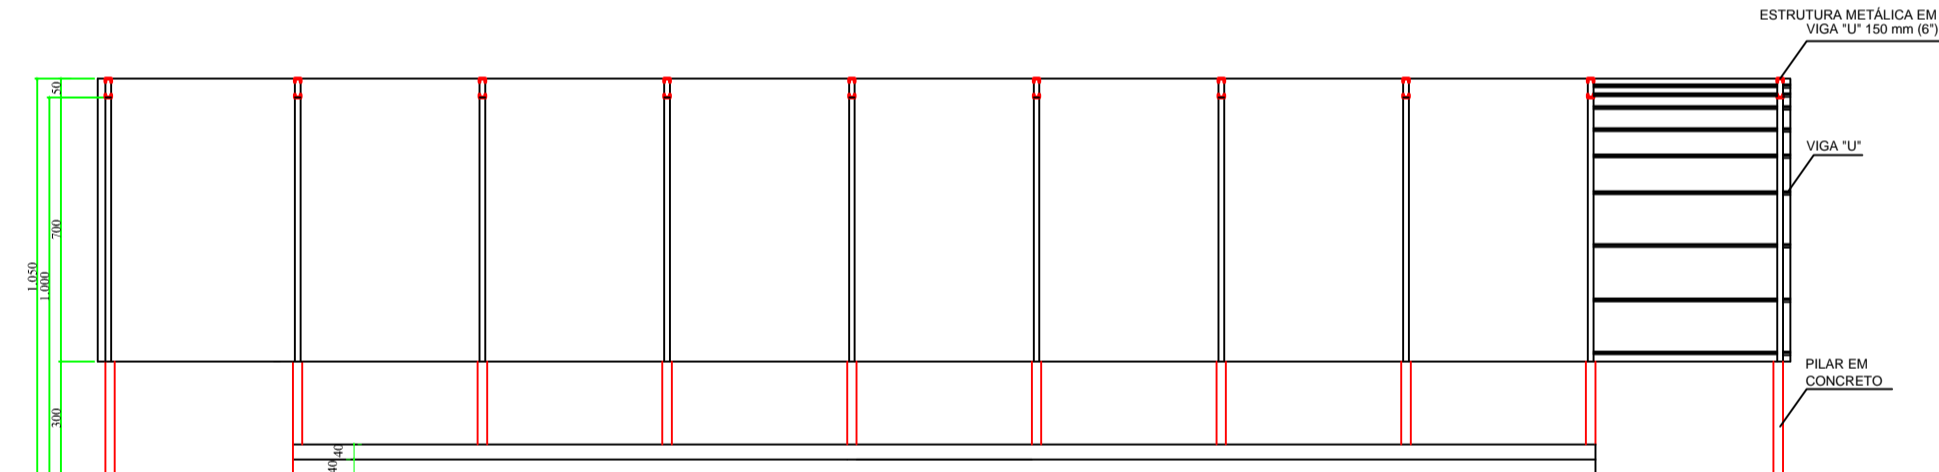


CORTE A A'
ESC. 1/200

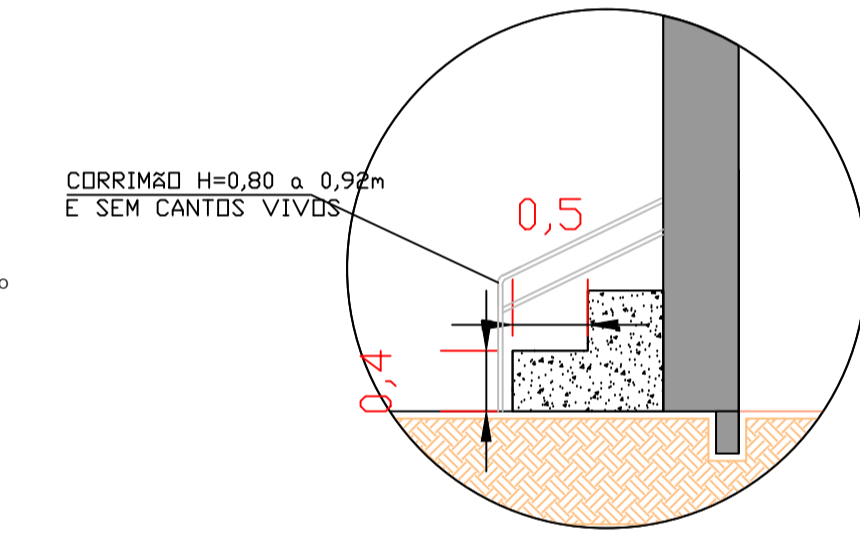

DET. CORRIMÃO
ARQUIBANCADAS
SEM ESCALA

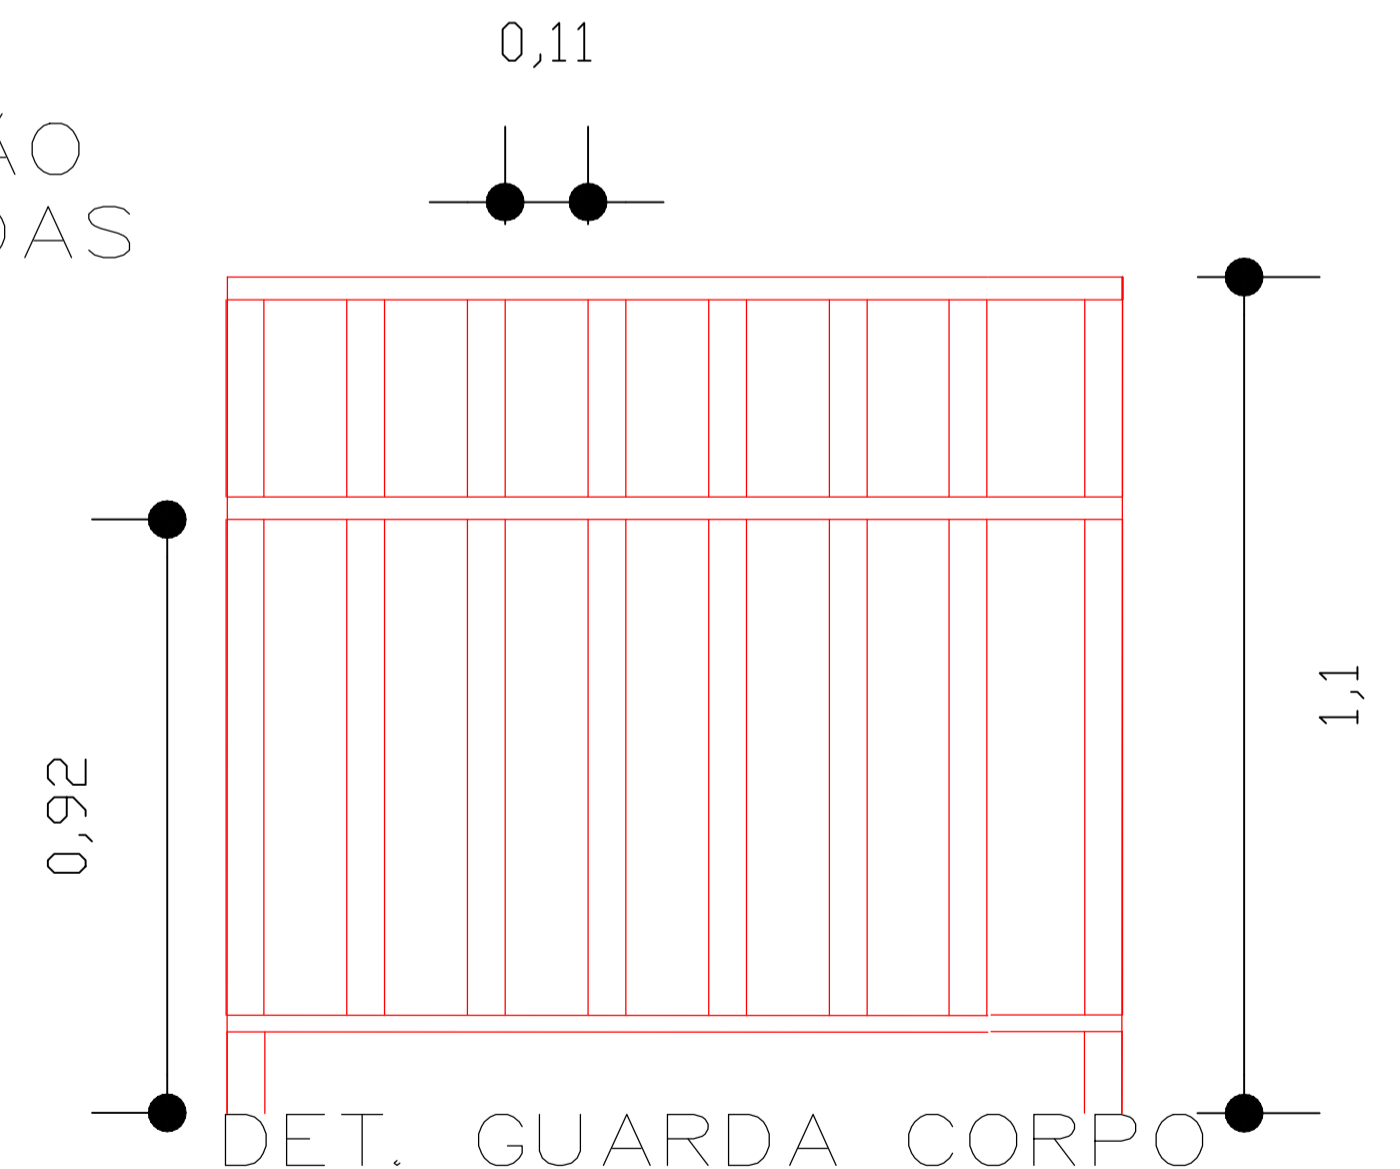


DET. GUARDA CORPO
SEM ESCALA

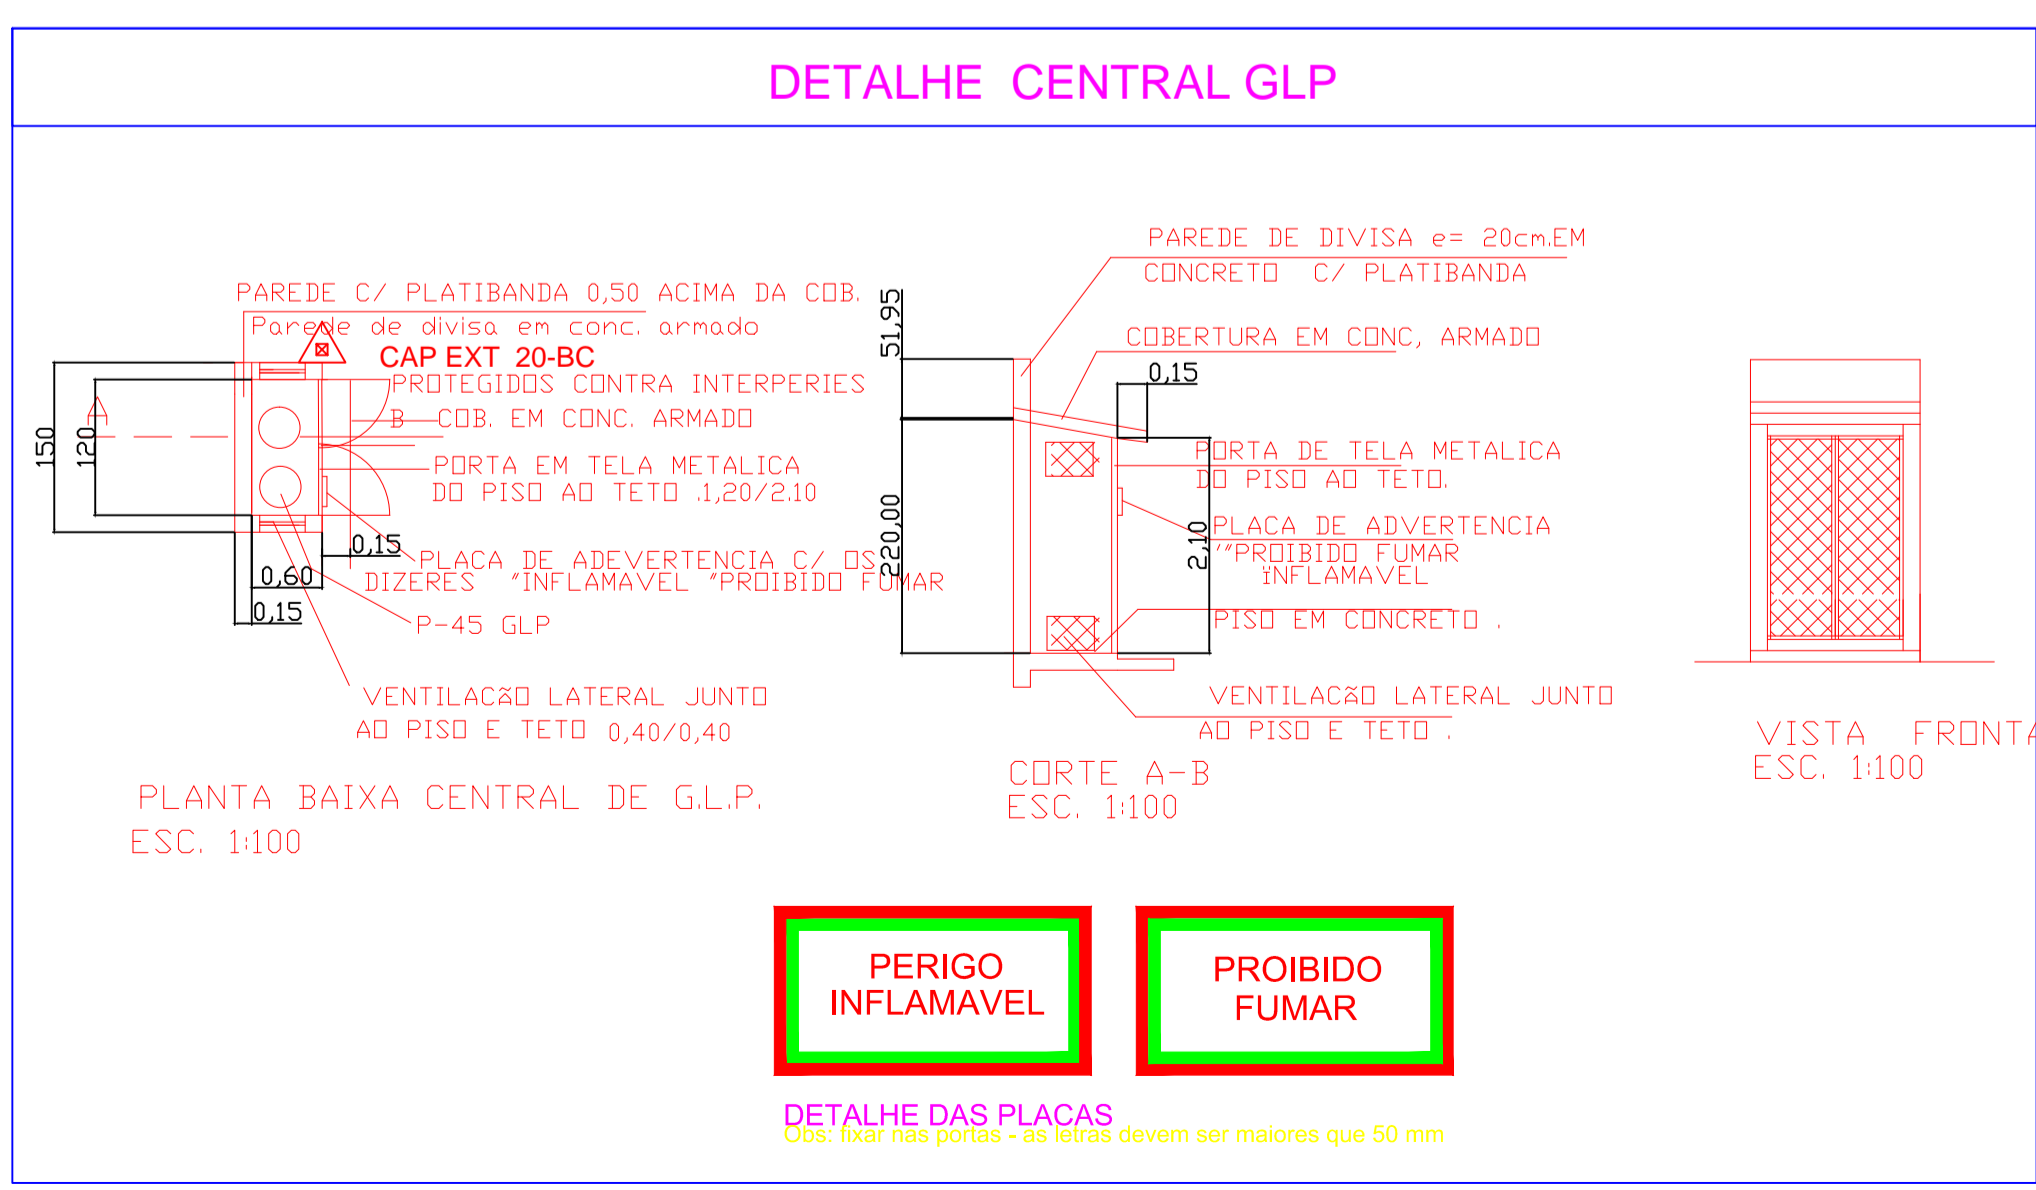


PLANTA BAIXA CENTRAL DE G.L.P.
ESC. 1:100

PERIGO INFLAMÁVEL **PROIBIDO FUMAR**

DETALHE DAS PLACAS
Obs: Para mais pontos - as letras devem ser maiores que 50 mm

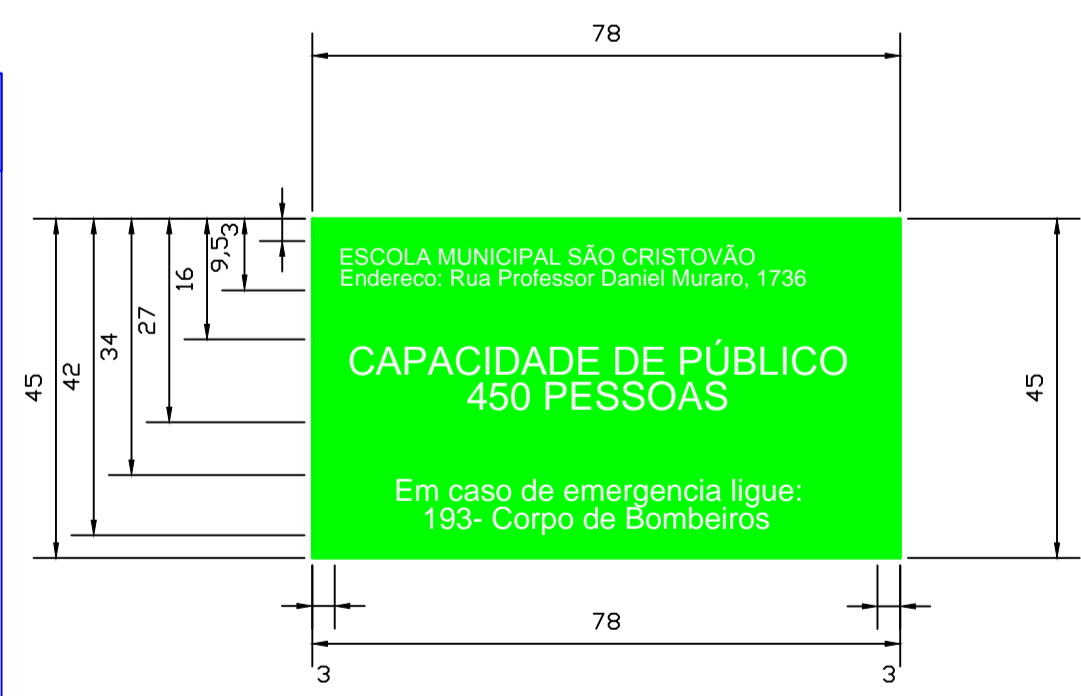

VISTA FRONTAL
ESC. 1:100

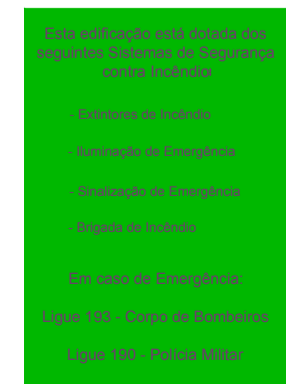

Placa M1
35 x 50 cm

OBRA: ESCOLA MUNICIPAL SÃO CRISTÓVÃO		
END.: RUA PROFESSOR DANIEL MURARO, 1736 QUADRA Nº09, LOTE Nº 01-A		
ÁREA: 2207,45 M ²	OCUPAÇÃO: ESCOLAS EM GERAL CENTROS ESPORTIVOS	P/USO DO CBMPR
PRANCHA 03/05	CONTEUDO DA PRANCHA: CORTES, DETALHES, PLACAS DE SINALIZAÇÃO	
PROPRIETÁRIO: MUNICÍPIO DE CÉU AZUL		
ESCALA: INDICADAS	RESP. TÉCNICO: GUSTAVO FRANCESCHINI - CREA PR 126178/B	DATA: 03 /05 /2017