




DETALHE 02-DISSIPADOR FINAL DA GALERIA DA BARRAGEM
ESCALA 1:50

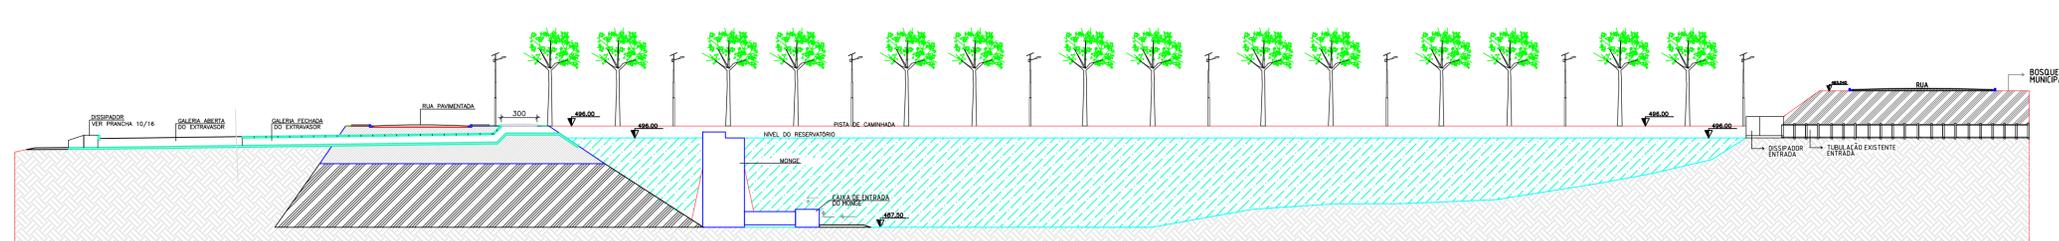


CORTE AA - EXTRAVASOR DA BARRAGEM
ESCALA 1:250

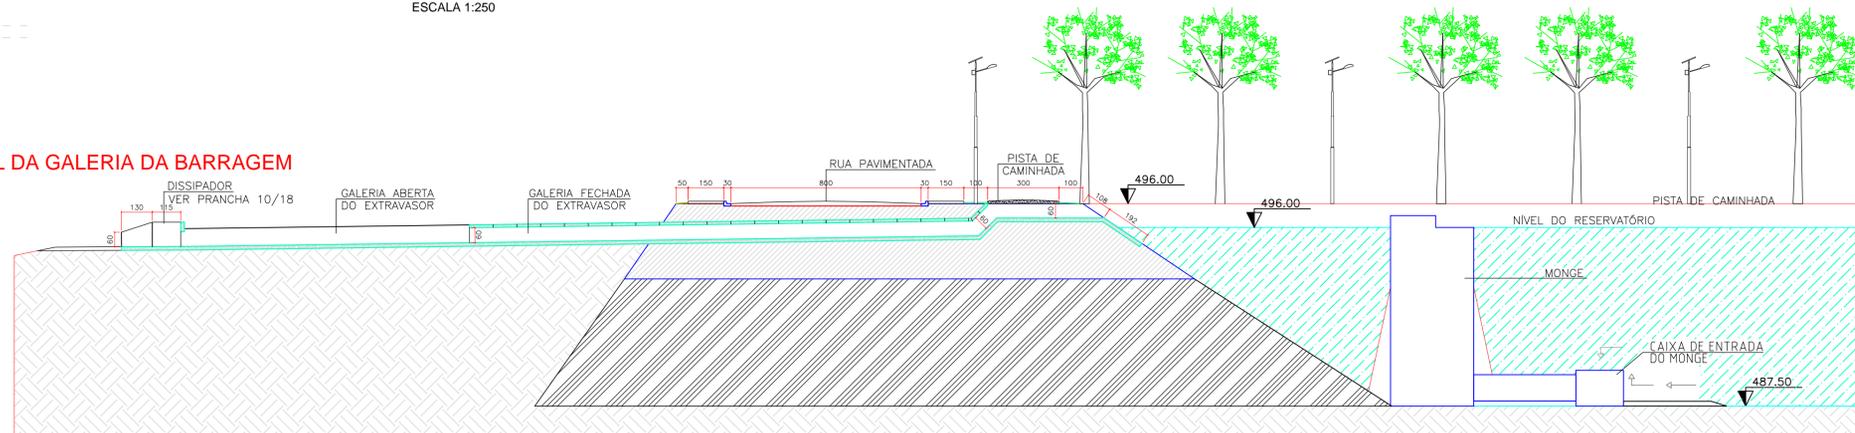


DETALHE 01 - CORTE AA - EXTRAVASOR DA BARRAGEM
ESCALA 1:75

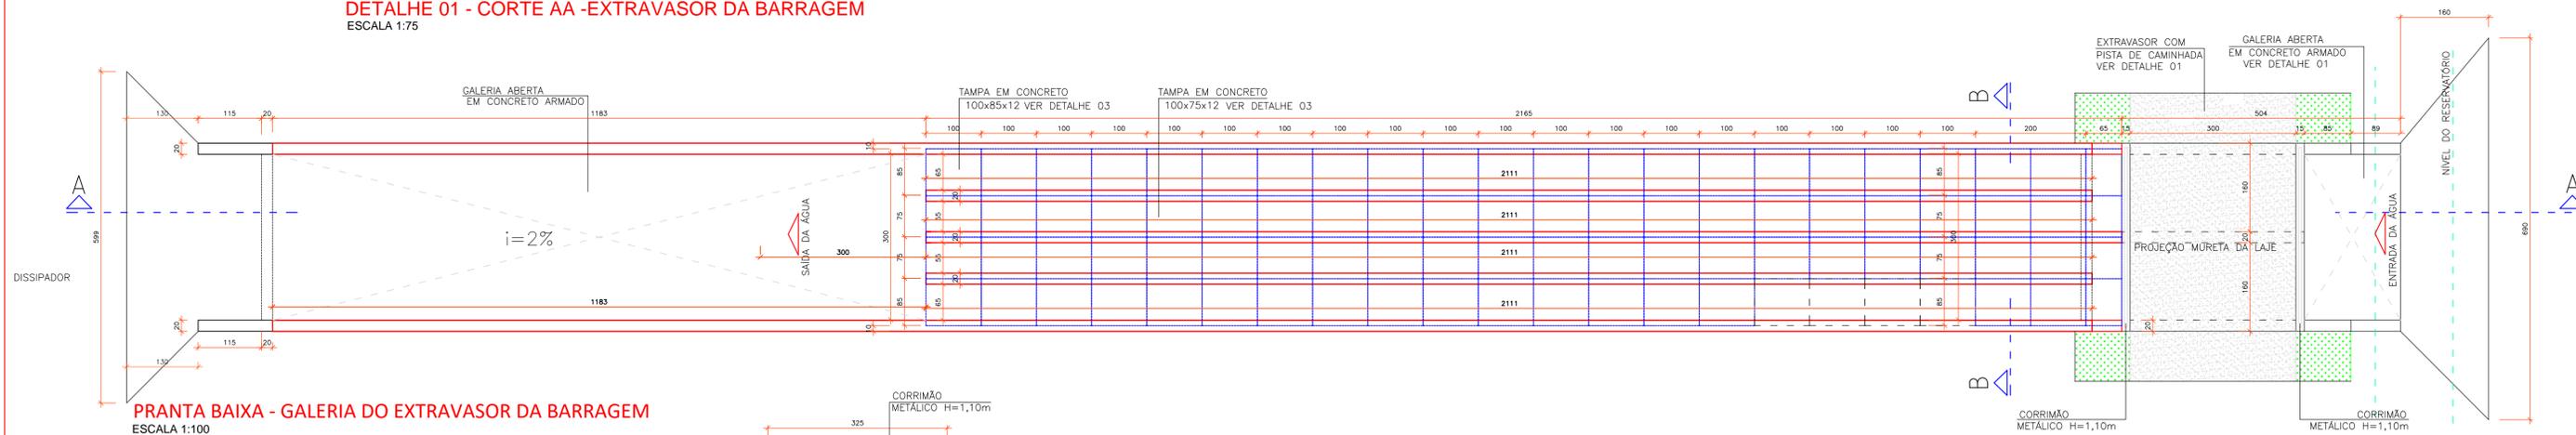


PRANTA BAIXA - GALERIA DO EXTRAVASOR DA BARRAGEM
ESCALA 1:100

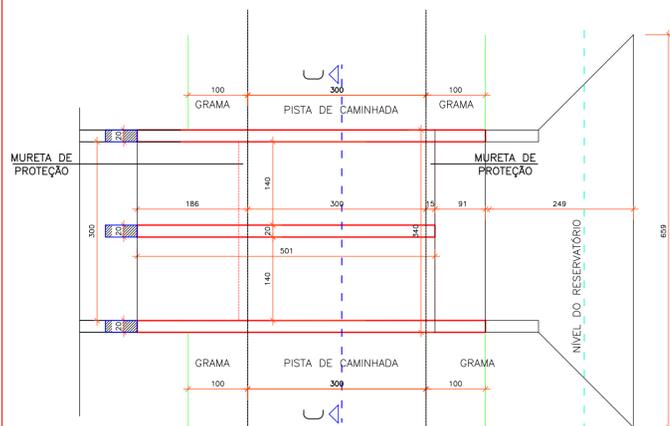

PLANTA BAIXA - EXTRAVASOR DA BARRAGEM PISTA DE CAMINHADA
ESCALA 1:50


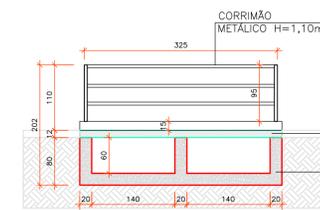


CORTE CC- EXTRAVASOR DA BARRAGEM
ESCALA 1:50

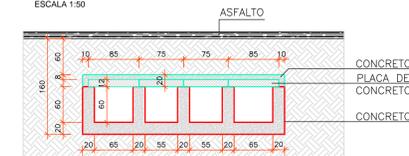

CORTE BB GALERIA DO EXTRAVASOR
ESCALA 1:50

DETALHE 03 - TAMPA DA GALERIA DO EXTRAVASOR DA BARRAGEM
ESCALA 1:50

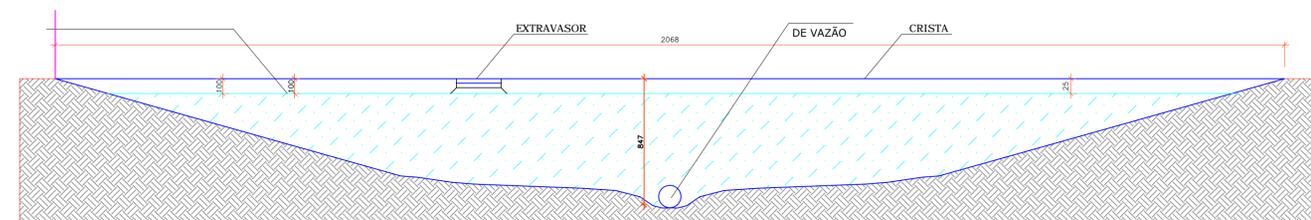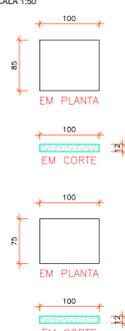

CORTE AA - BARRAGEM
ESCALA 1:200

Demap
Topografia
MILTON KULCHESKI
FONE: 045 3267-1444
9 9982 5036
demaptopografia@hotmail.com
RUA MEN DE SA, 320
VERA CRUZ DO OESTE - PR

PROJETO ARQUITETÔNICO	
Obra:	PARQUE ECOLÓGICO DE CÉU AZUL
Projeto:	

Endereço:	RUA IRMÃ CARMELITA MARIA CECILIA DE JESUS MUNICÍPIO DE CÉU AZUL-PR PARTE DA QUADRA 128-A E 128-B
Resp. Técnico:	

Conteúdo:	PLANTA BAIXA DA BARRAGEM, EXTRAVASOR, CORTES, DISSIPADOR DE ENERGIA CAIXA DE PASSAGEM, TAMPA DA GALERIA DO EXTRAVASOR DA BARRAGEM
Proprietário:	MUNICÍPIO DE CÉU AZUL

ÁREA DA INTERVENÇÃO	10.083,05 m ²
Folha:	12/20
Data:	OUTUBRO/2018
Escala:	INDICADA