



CORTE BB - MONGE DA BARRAGEM

ESCALA: 1:200

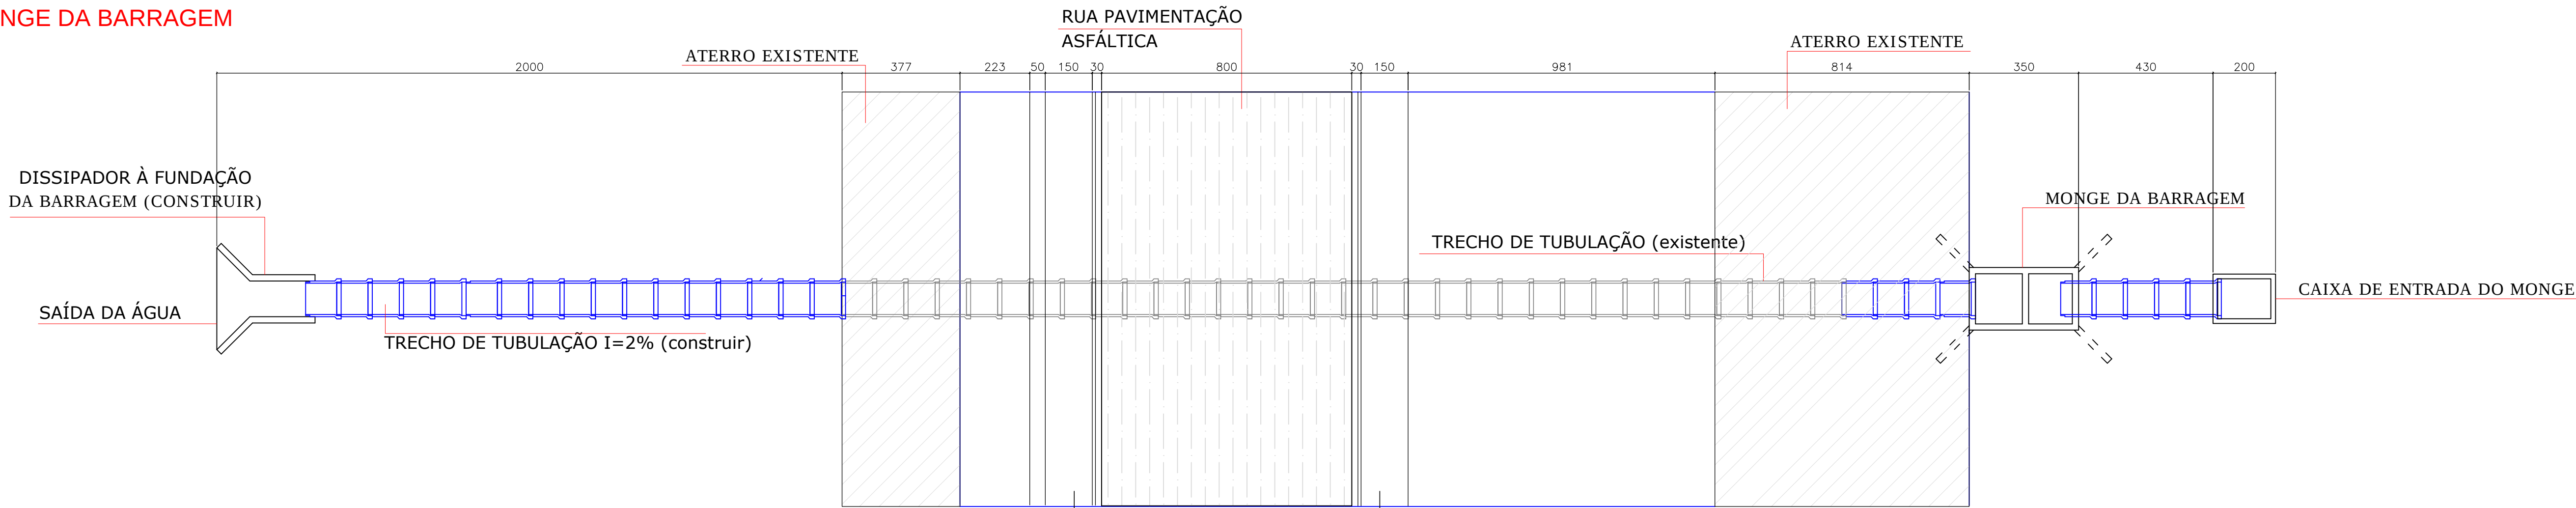


DETALHE INTERIOR DA BARRAGEM

ESCALA: 1:100

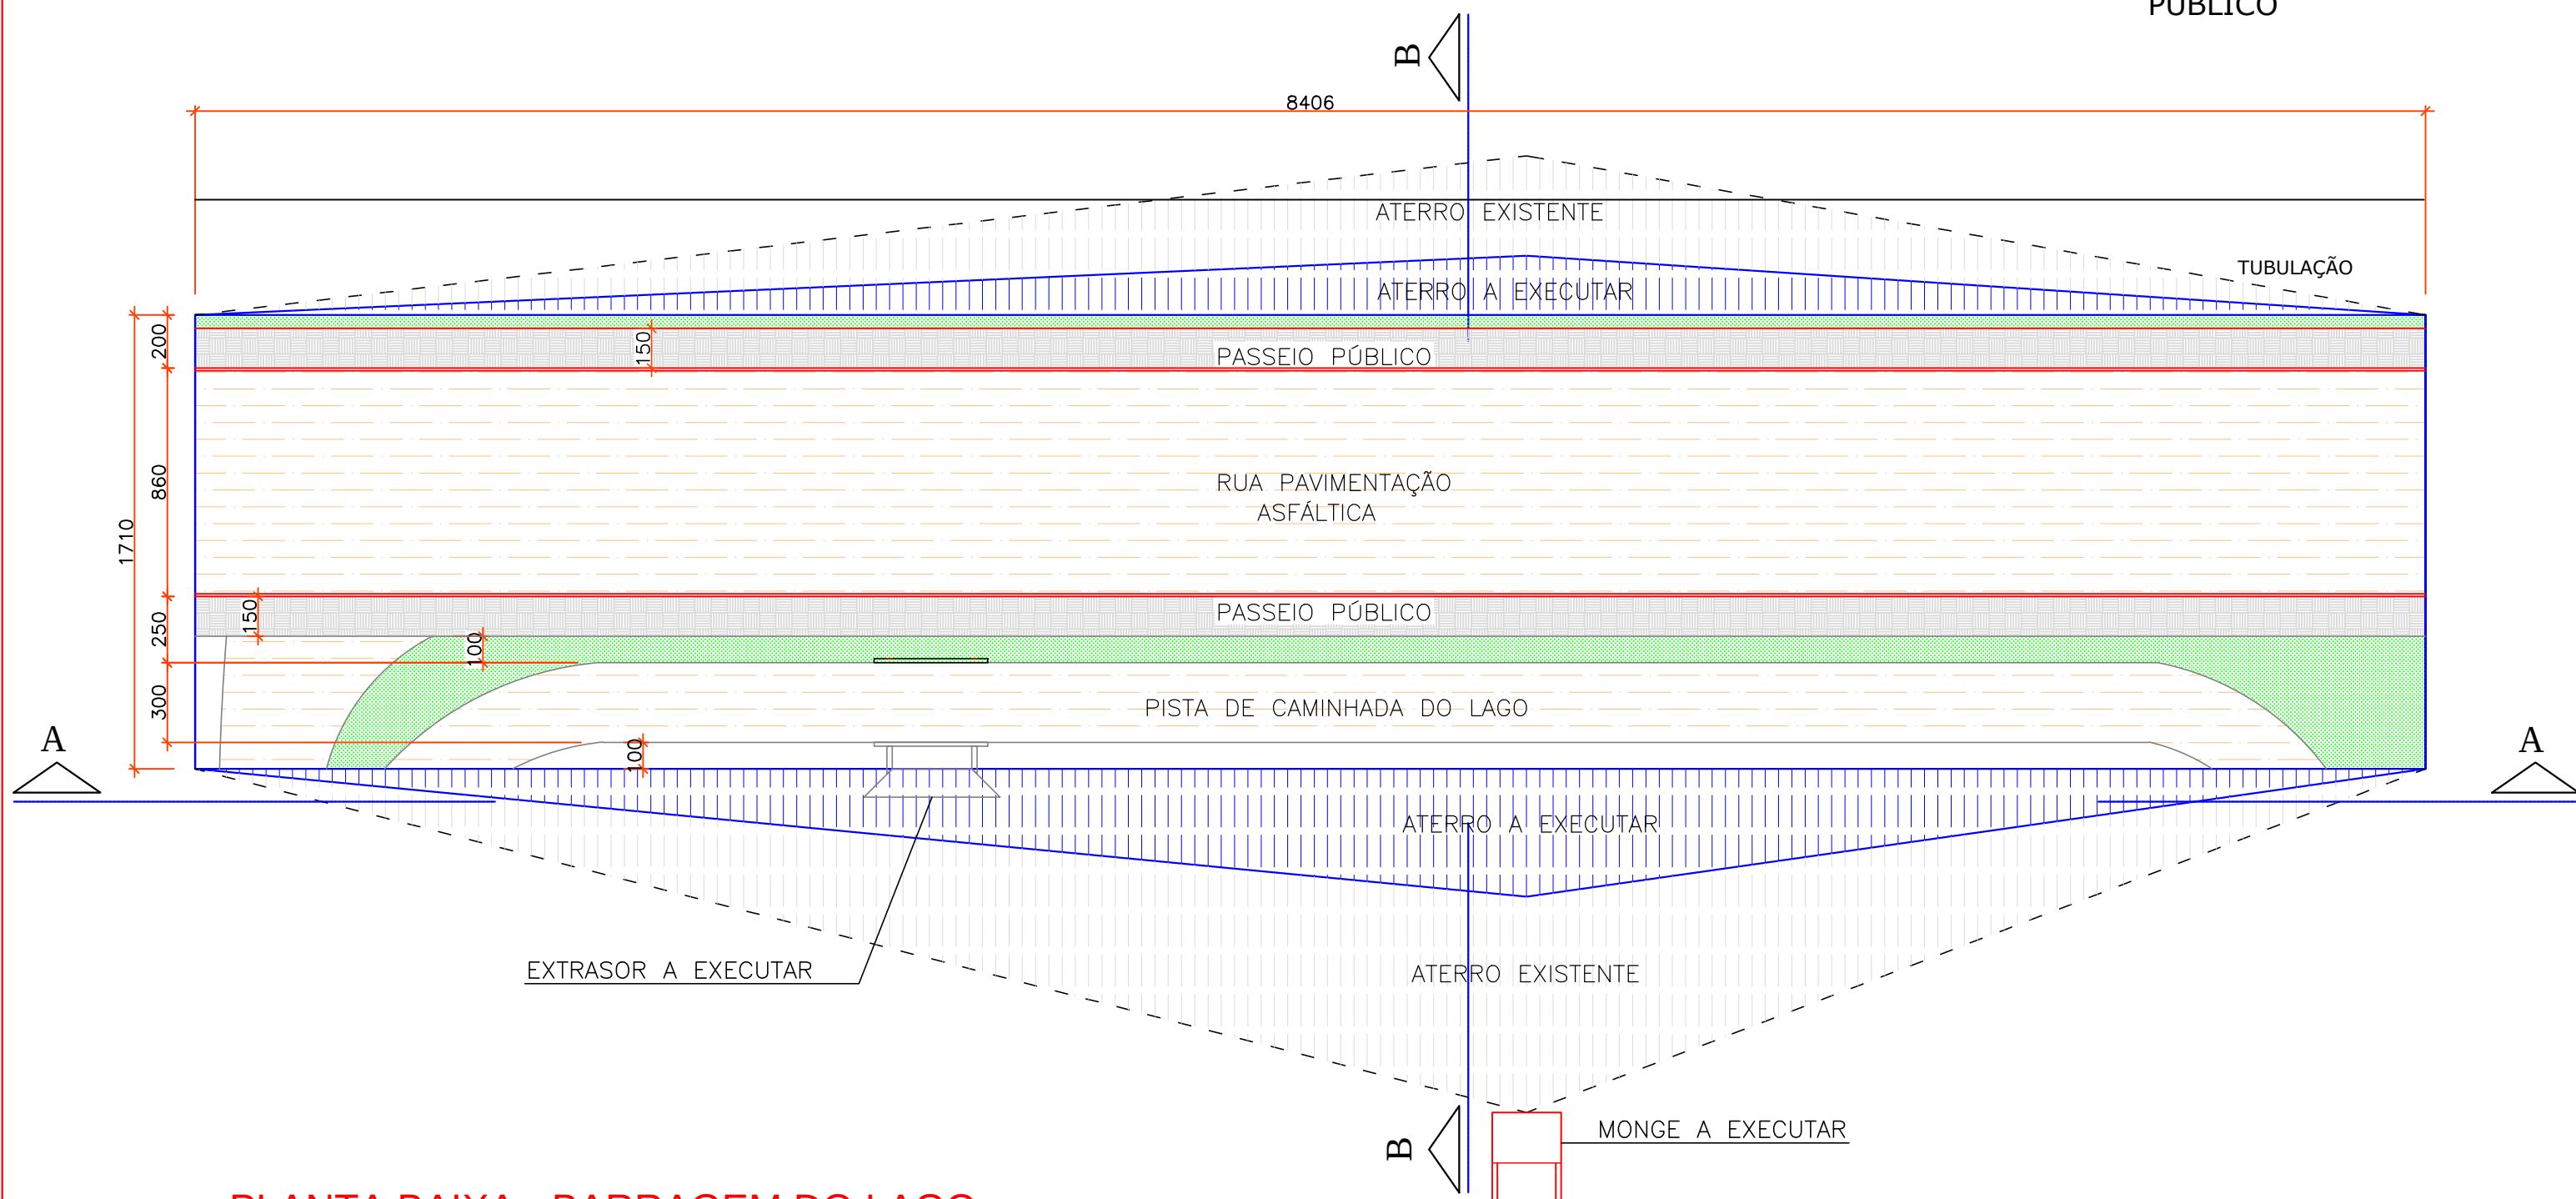


PLANTA BAIXA - BARRAGEM DO LAGO

ESCALA: 1:200

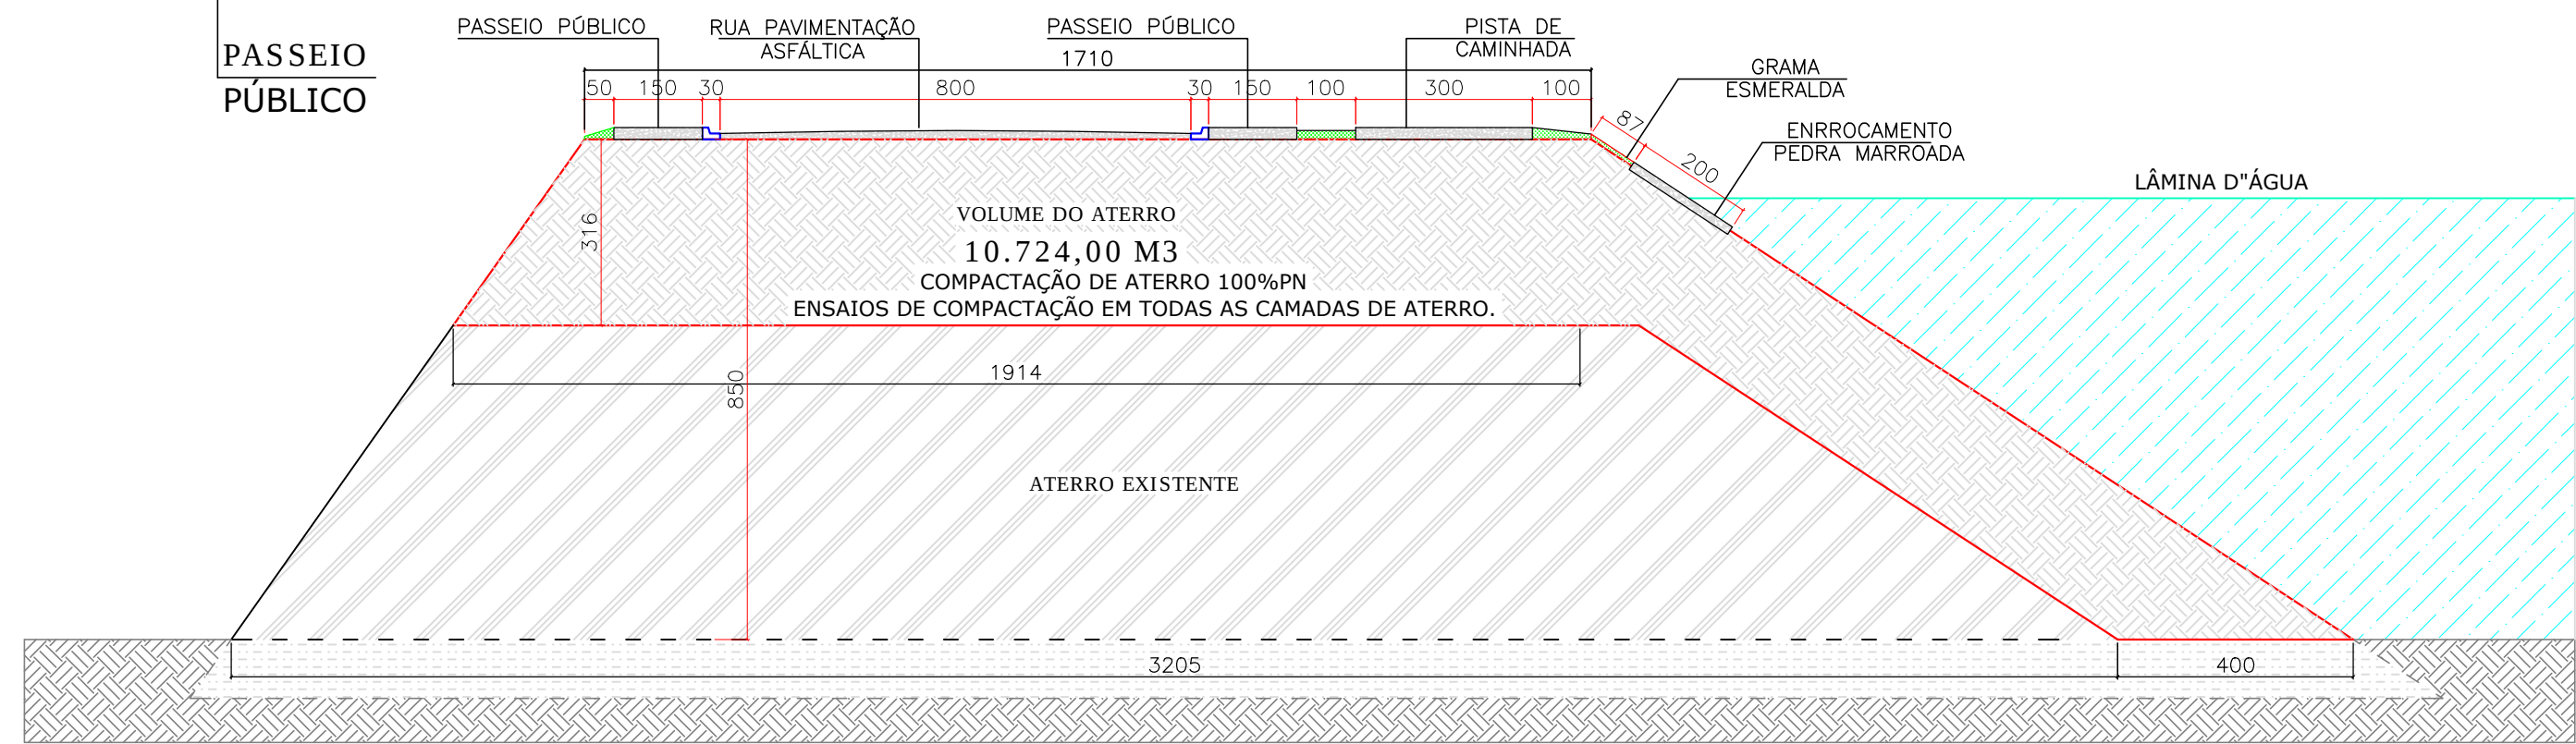

CORTE BB-DETALHE BARRAGEM

ESCALA: 1:100

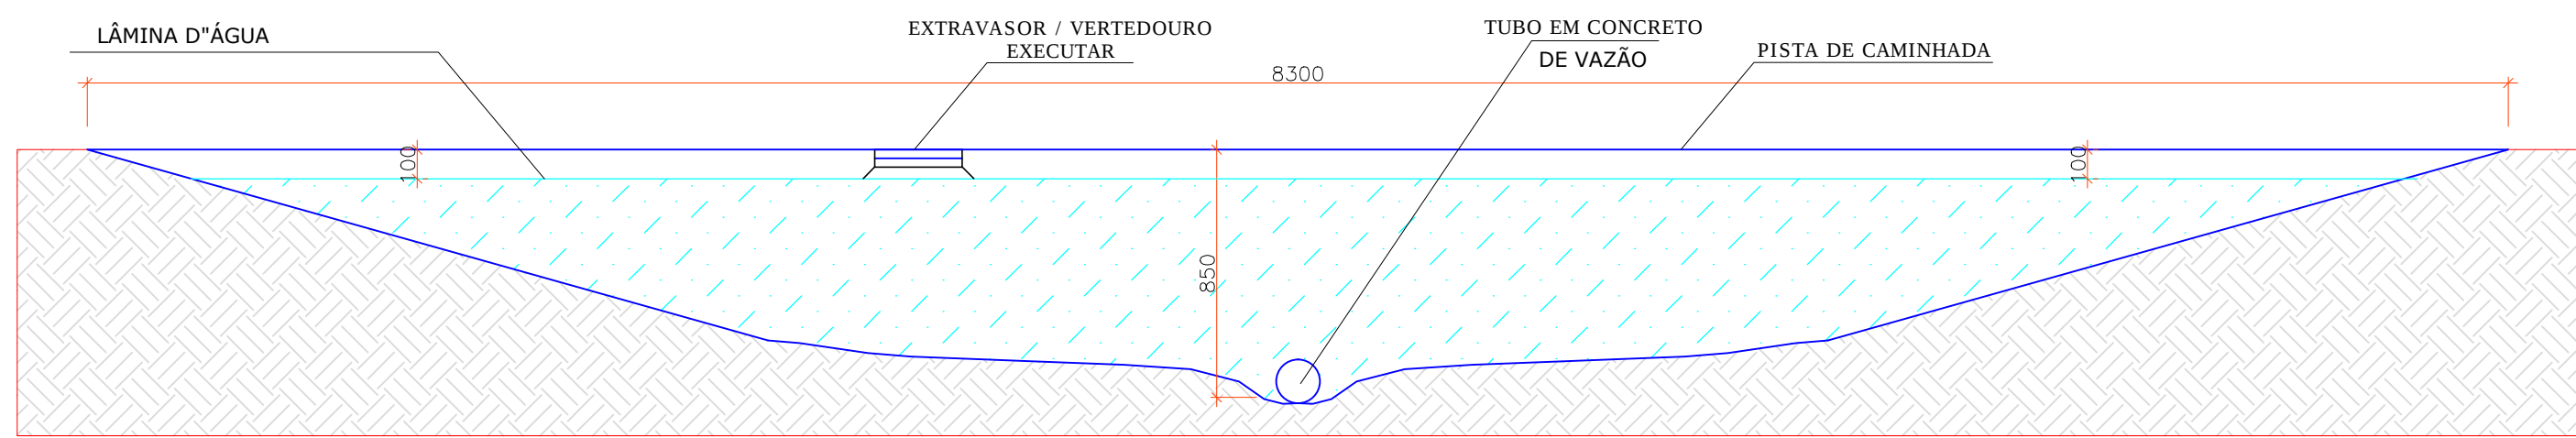

CORTE AA- BARRAGEM

ESCALA: 1:250

Demap
Topografia
MILTON KULCHESKI
FONE: 045 3267-1444
9 9982 5036
demaptopografia@hotmail.com
RUA MEN DE SA, 520
VERA CRUZ DO OESTE - PR

PROJETO ARQUITETÔNICO	
Obra:	PARQUE ECOLÓGICO DE CÉU AZUL
Projeto:	

Endereço:	RUA IRMÃ CARMELITA MARIA CECILIA DE JESUS MUNICÍPIO DE CÉU AZUL-PR PARTE DA QUADRA 128-A E 128-B
Resp. Técnico:	

Conteúdo:	PLANTA BAIXA-BARRAGEM DO LAGO E CORTES BB , CORTE AA-MONGE DA BARRAGEM DETALHE INTERIOR DA BARRAGEM
Proprietário:	MUNICÍPIO DE CÉU AZUL

ÁREA DA INTERVENÇÃO	10.083,05 m²
Folha:	13/20
Data:	OUTUBRO/2018
Escala:	INDICADA