




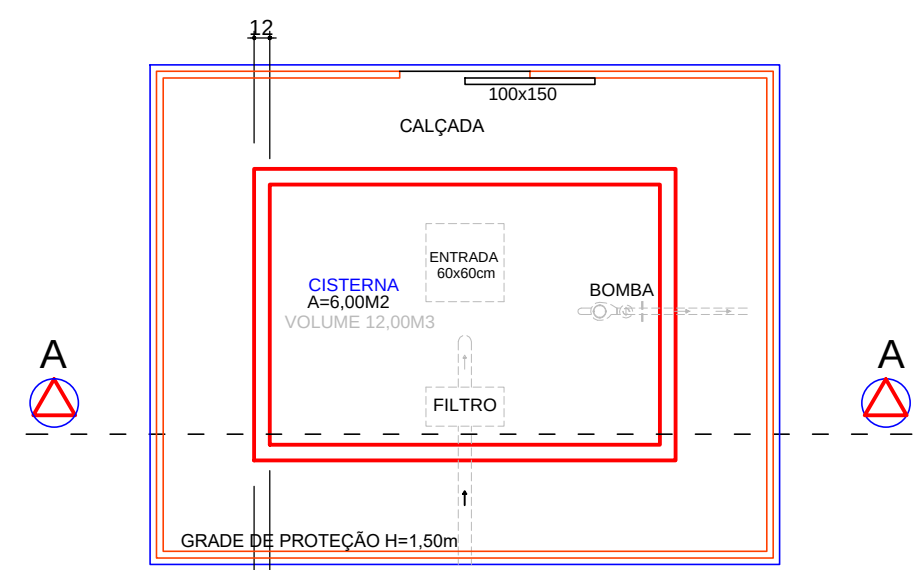


PLANTA BAIXA
ESCALA: 1:50

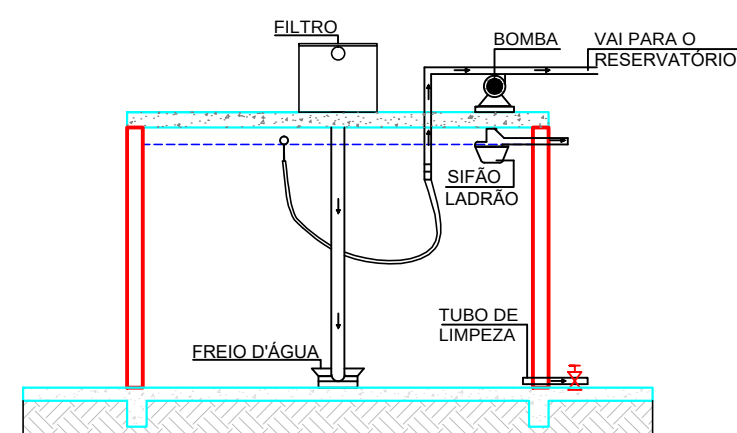


CORTE AA
ESCALA: 1:50

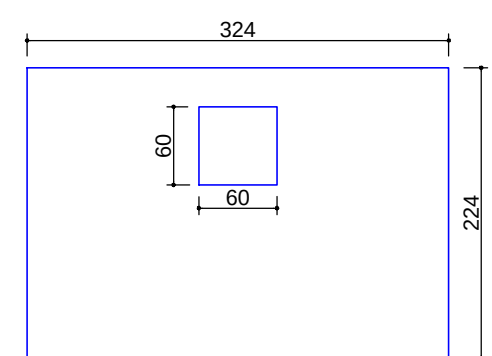


TAMPA
ESCALA: 1:50

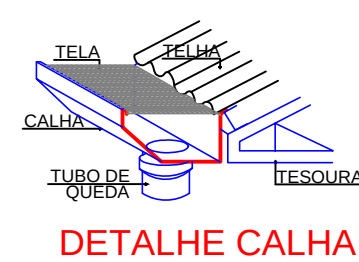


DETALHE CALHA

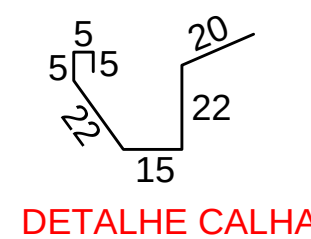

DETALHE CALHA

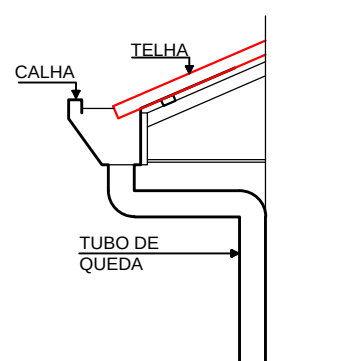


DETALHE CALHA

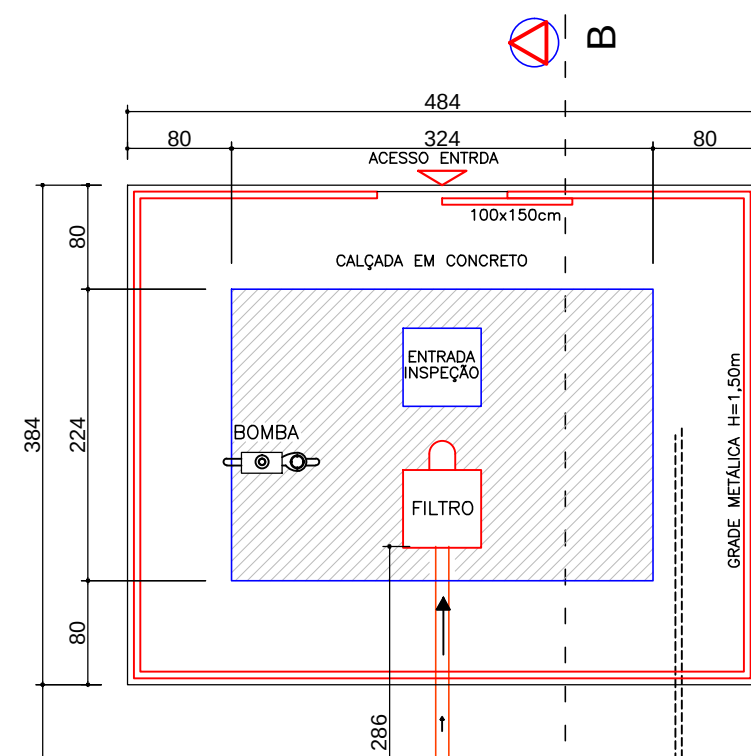


PLANTA BAIXA - CISTERNA
ESCALA: 1:100

ÁREA DE INTERVENÇÃO

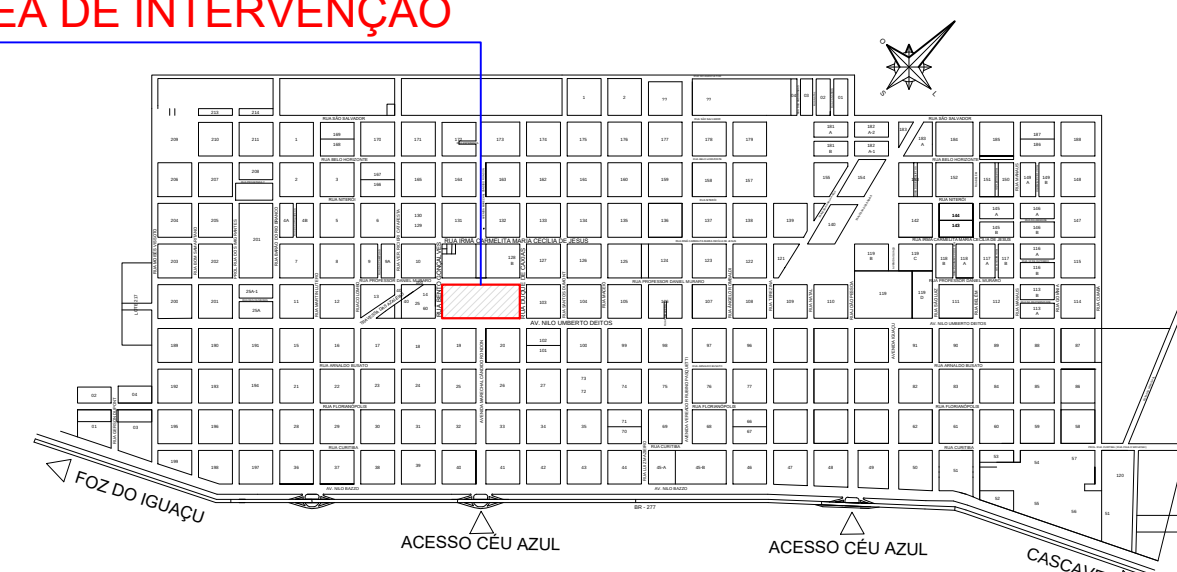


LOCALIZAÇÃO
ESCALA: 1:50

ÁREA DE INTERVENÇÃO

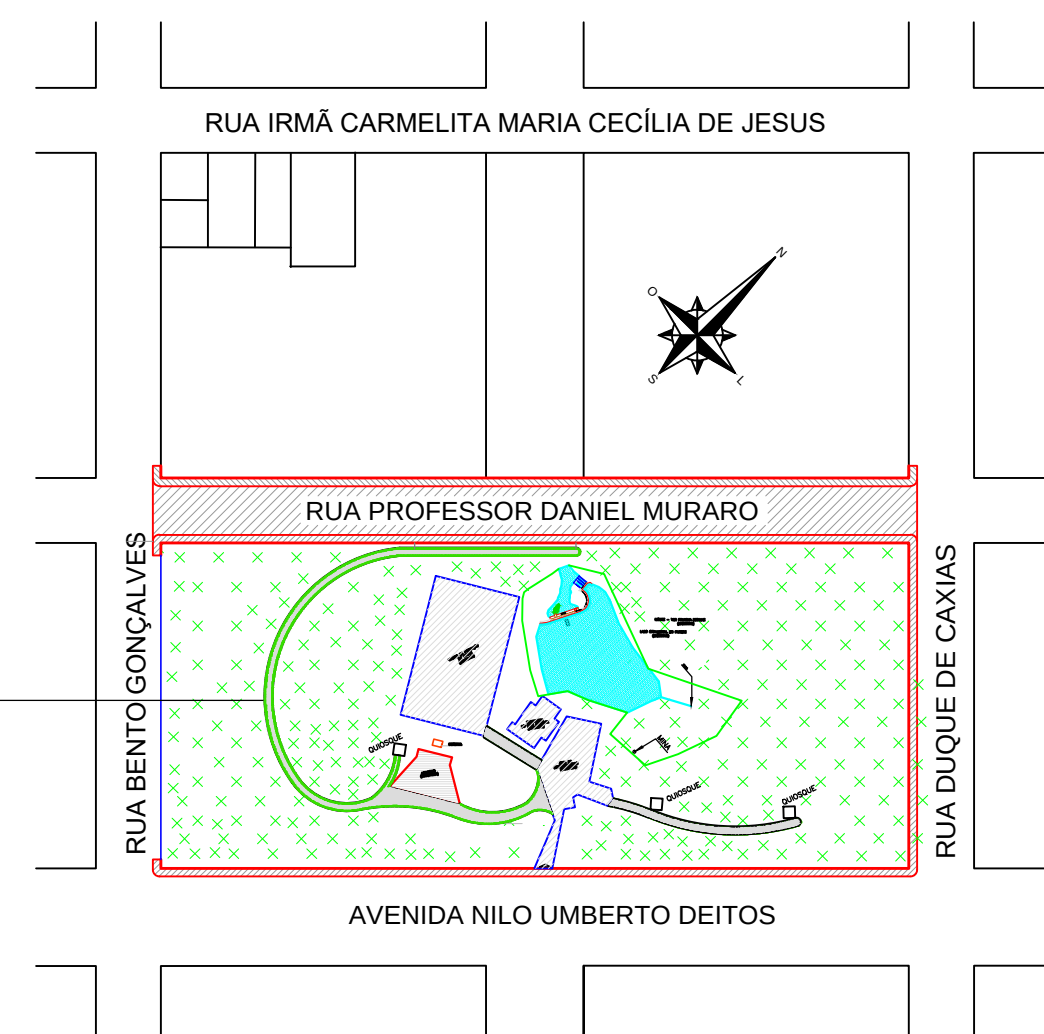


IMPLANTAÇÃO
ESC. 1/2000

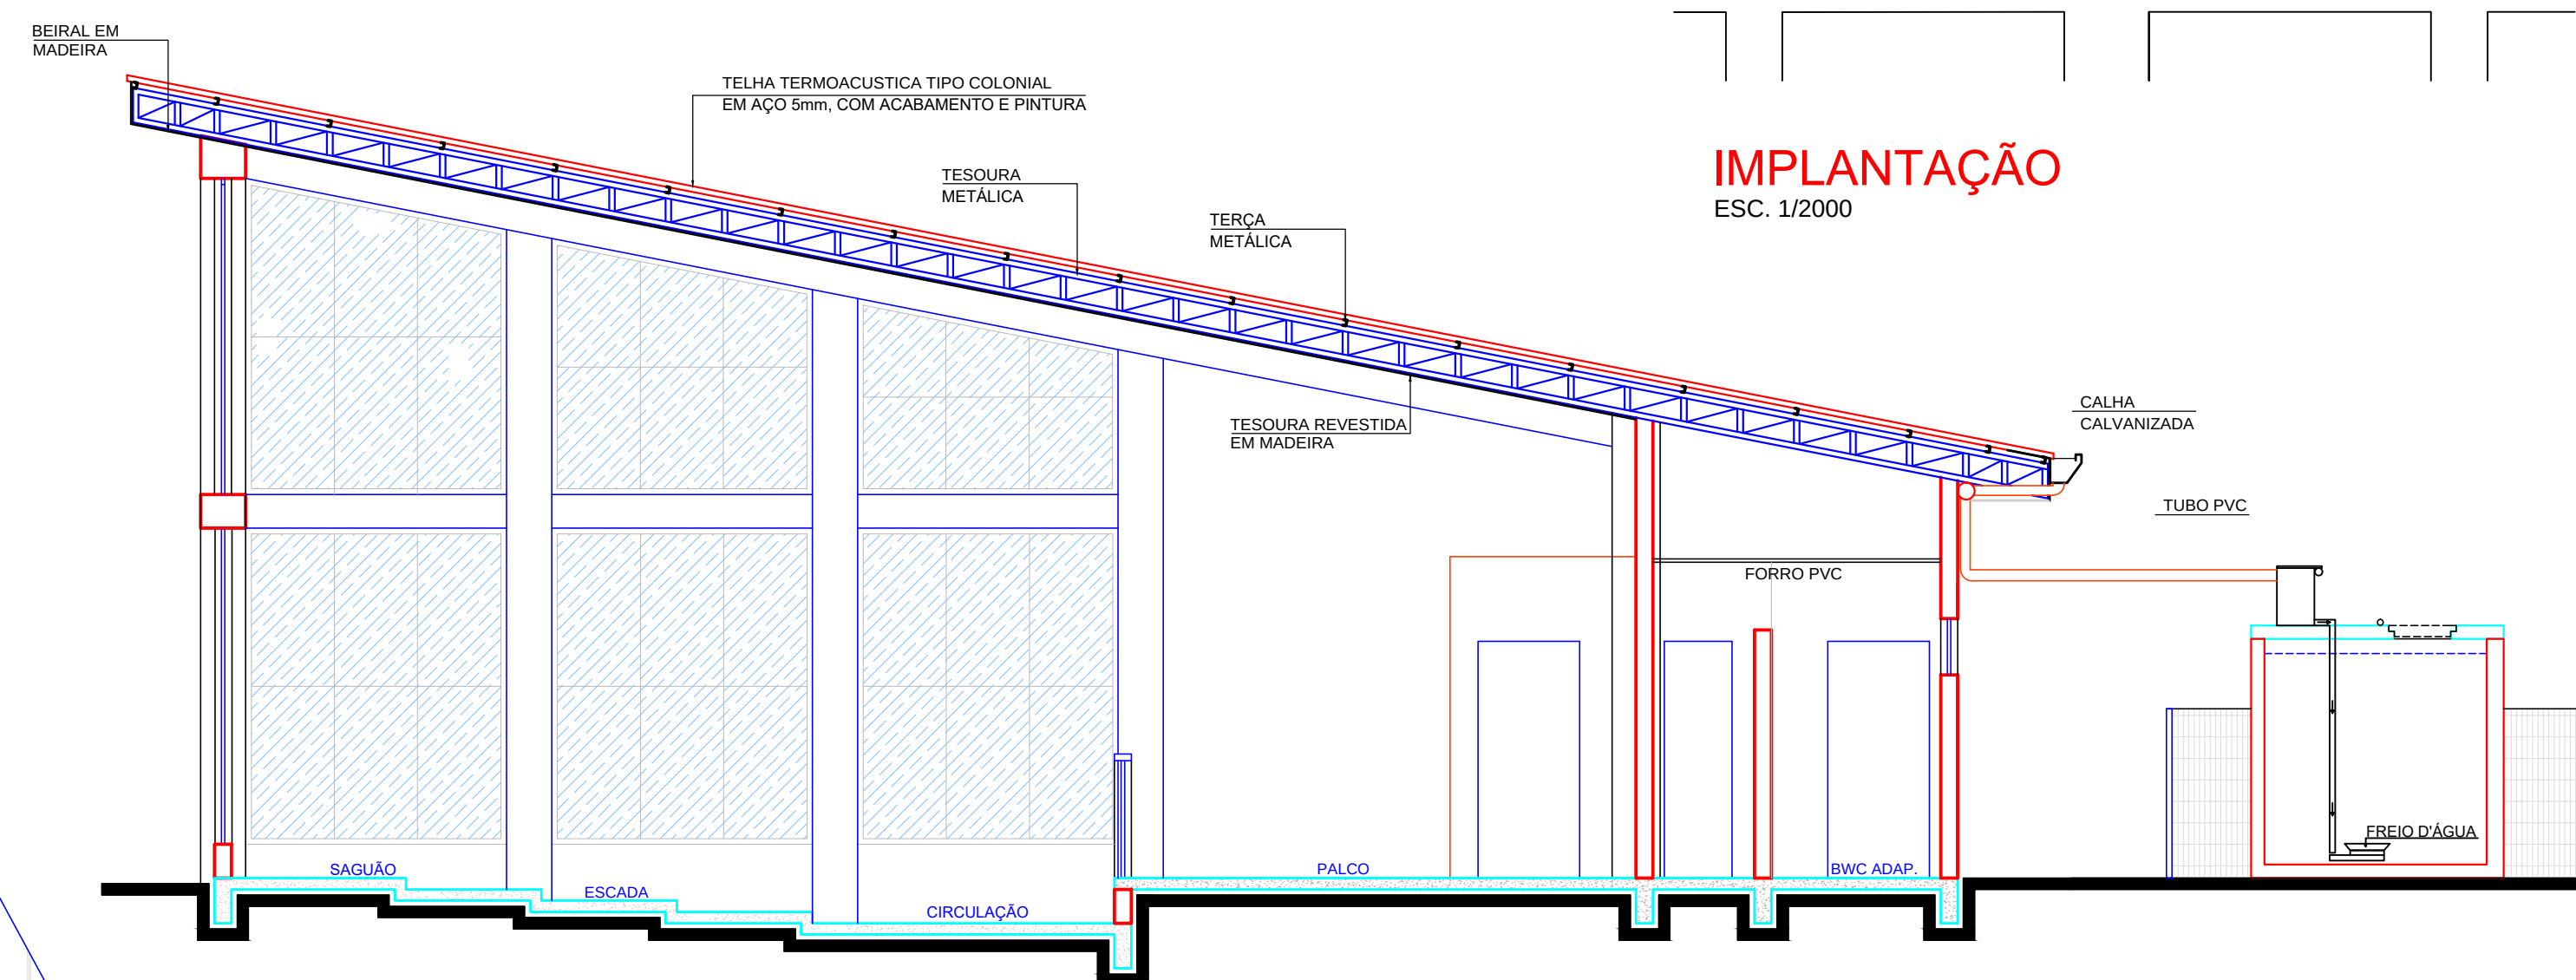

TAMPA
ESCALA: 1:50

QUANTITATIVO MATERIAIS	
COBERTURA	313,56m ²
CALHA GALVANIZADA	13,20m
CANO PVC Ø25mm	30m
CANO PVC Ø150mm	24m
FILTRO	01und
BOMBA CENTRIFUGA PARA CISTERNA 1 CV	01 und

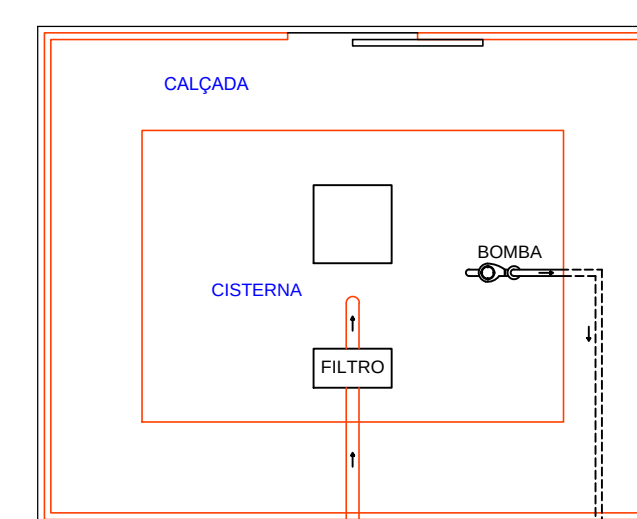

DETALHE - DISTRIBUIÇÃO INTERNA
ESCALA: 1:100

Demap
Topografia
MILTON KULCHESKI
FONE: 045 3267-1444
9 9982 5036
demaptopografia@hotmail.com
RUA MEN DE SA, 320
VERA CRUZ DO OESTE - PR

PROJETO ARQUITETÔNICO			
Obra:	PARQUE ECOLÓGICO DE CÉU AZUL	Endereço:	AVENIDA NILO UMBERTO DEITOS MUNICÍPIO DE CÉU AZUL-PR
Projeto:		Conteúdo:	PLANTA BAIXA CISTERNA, PLANTA CAIXA CALHAS, DETALHES CALHAS LOCALIZAÇÃO E IMPLANTAÇÃO
		Resp. Técnico:	
		Proprietário:	MUNICÍPIO DE CÉU AZUL
		ÁREA DA EDIFICAÇÃO	18,58m ²
		Folha:	20/20
		Data:	MAIO/2018
		Escala:	INDICADA