


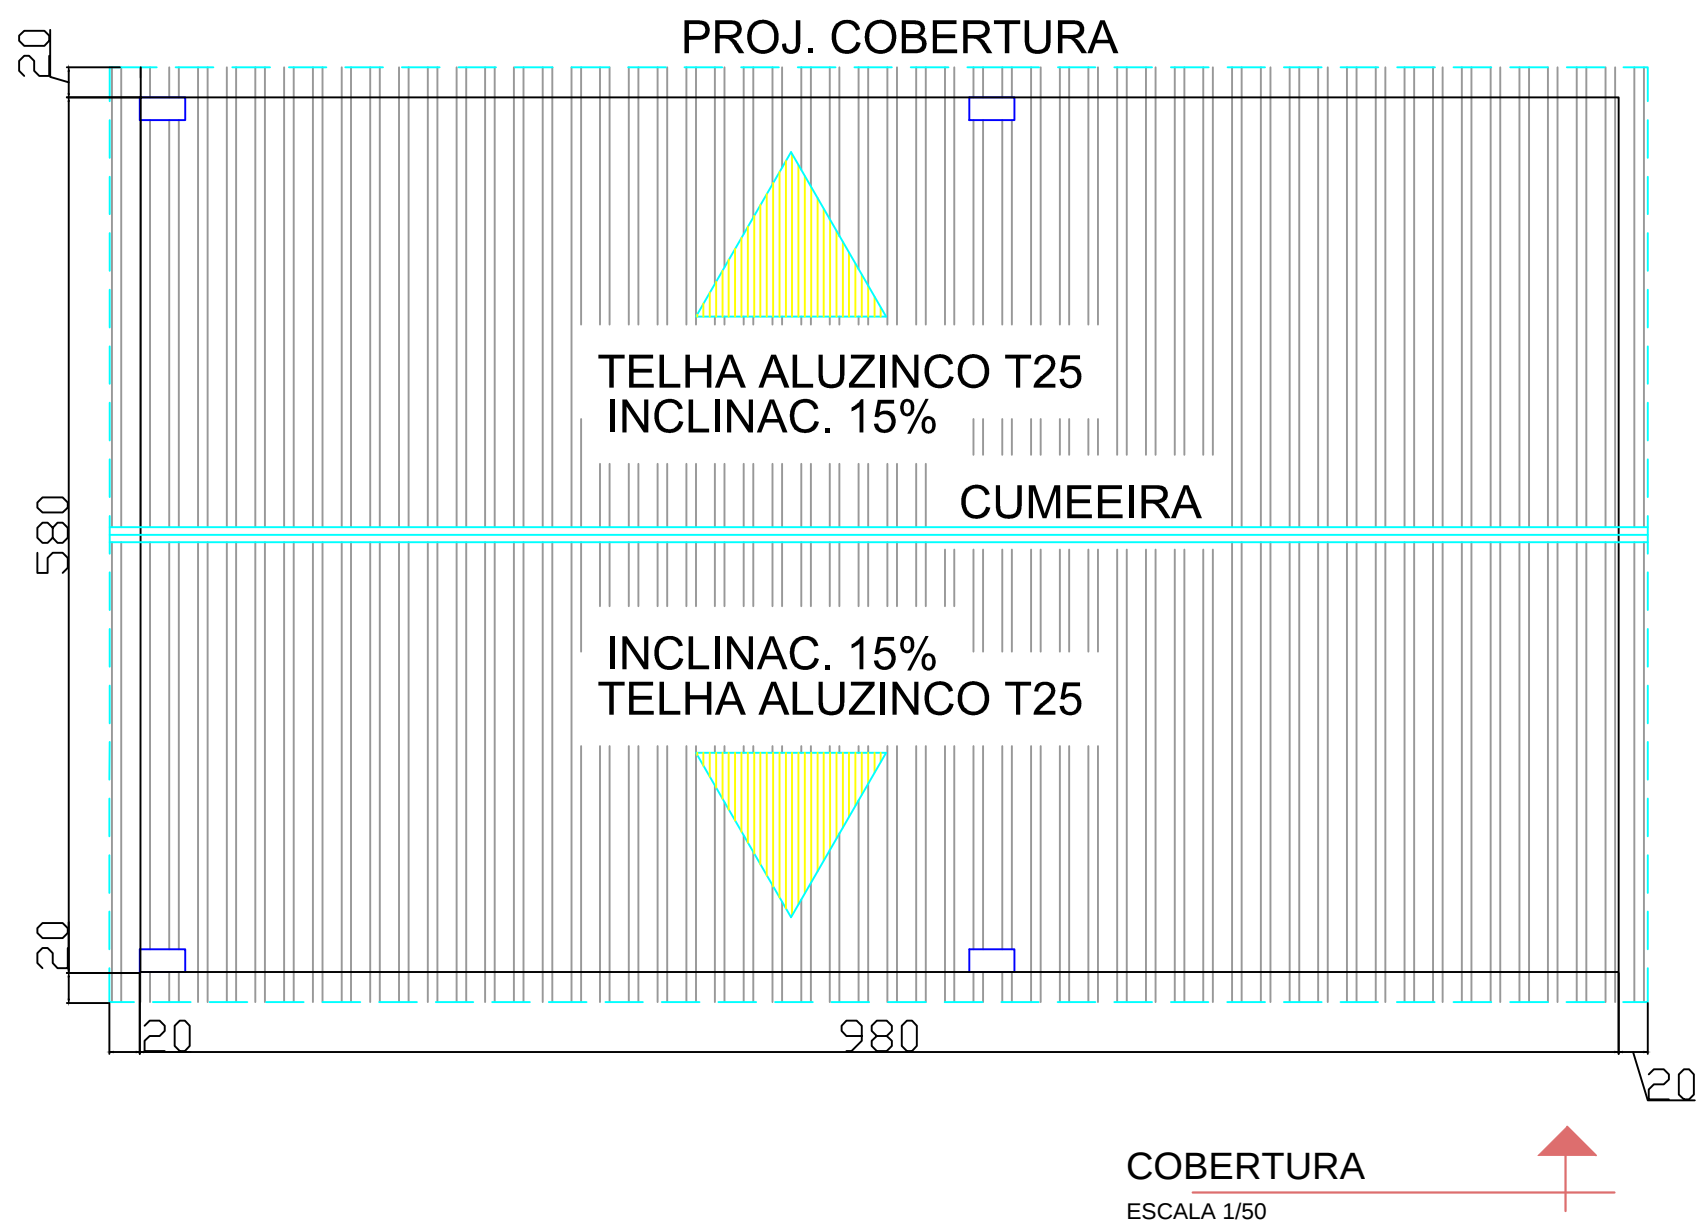
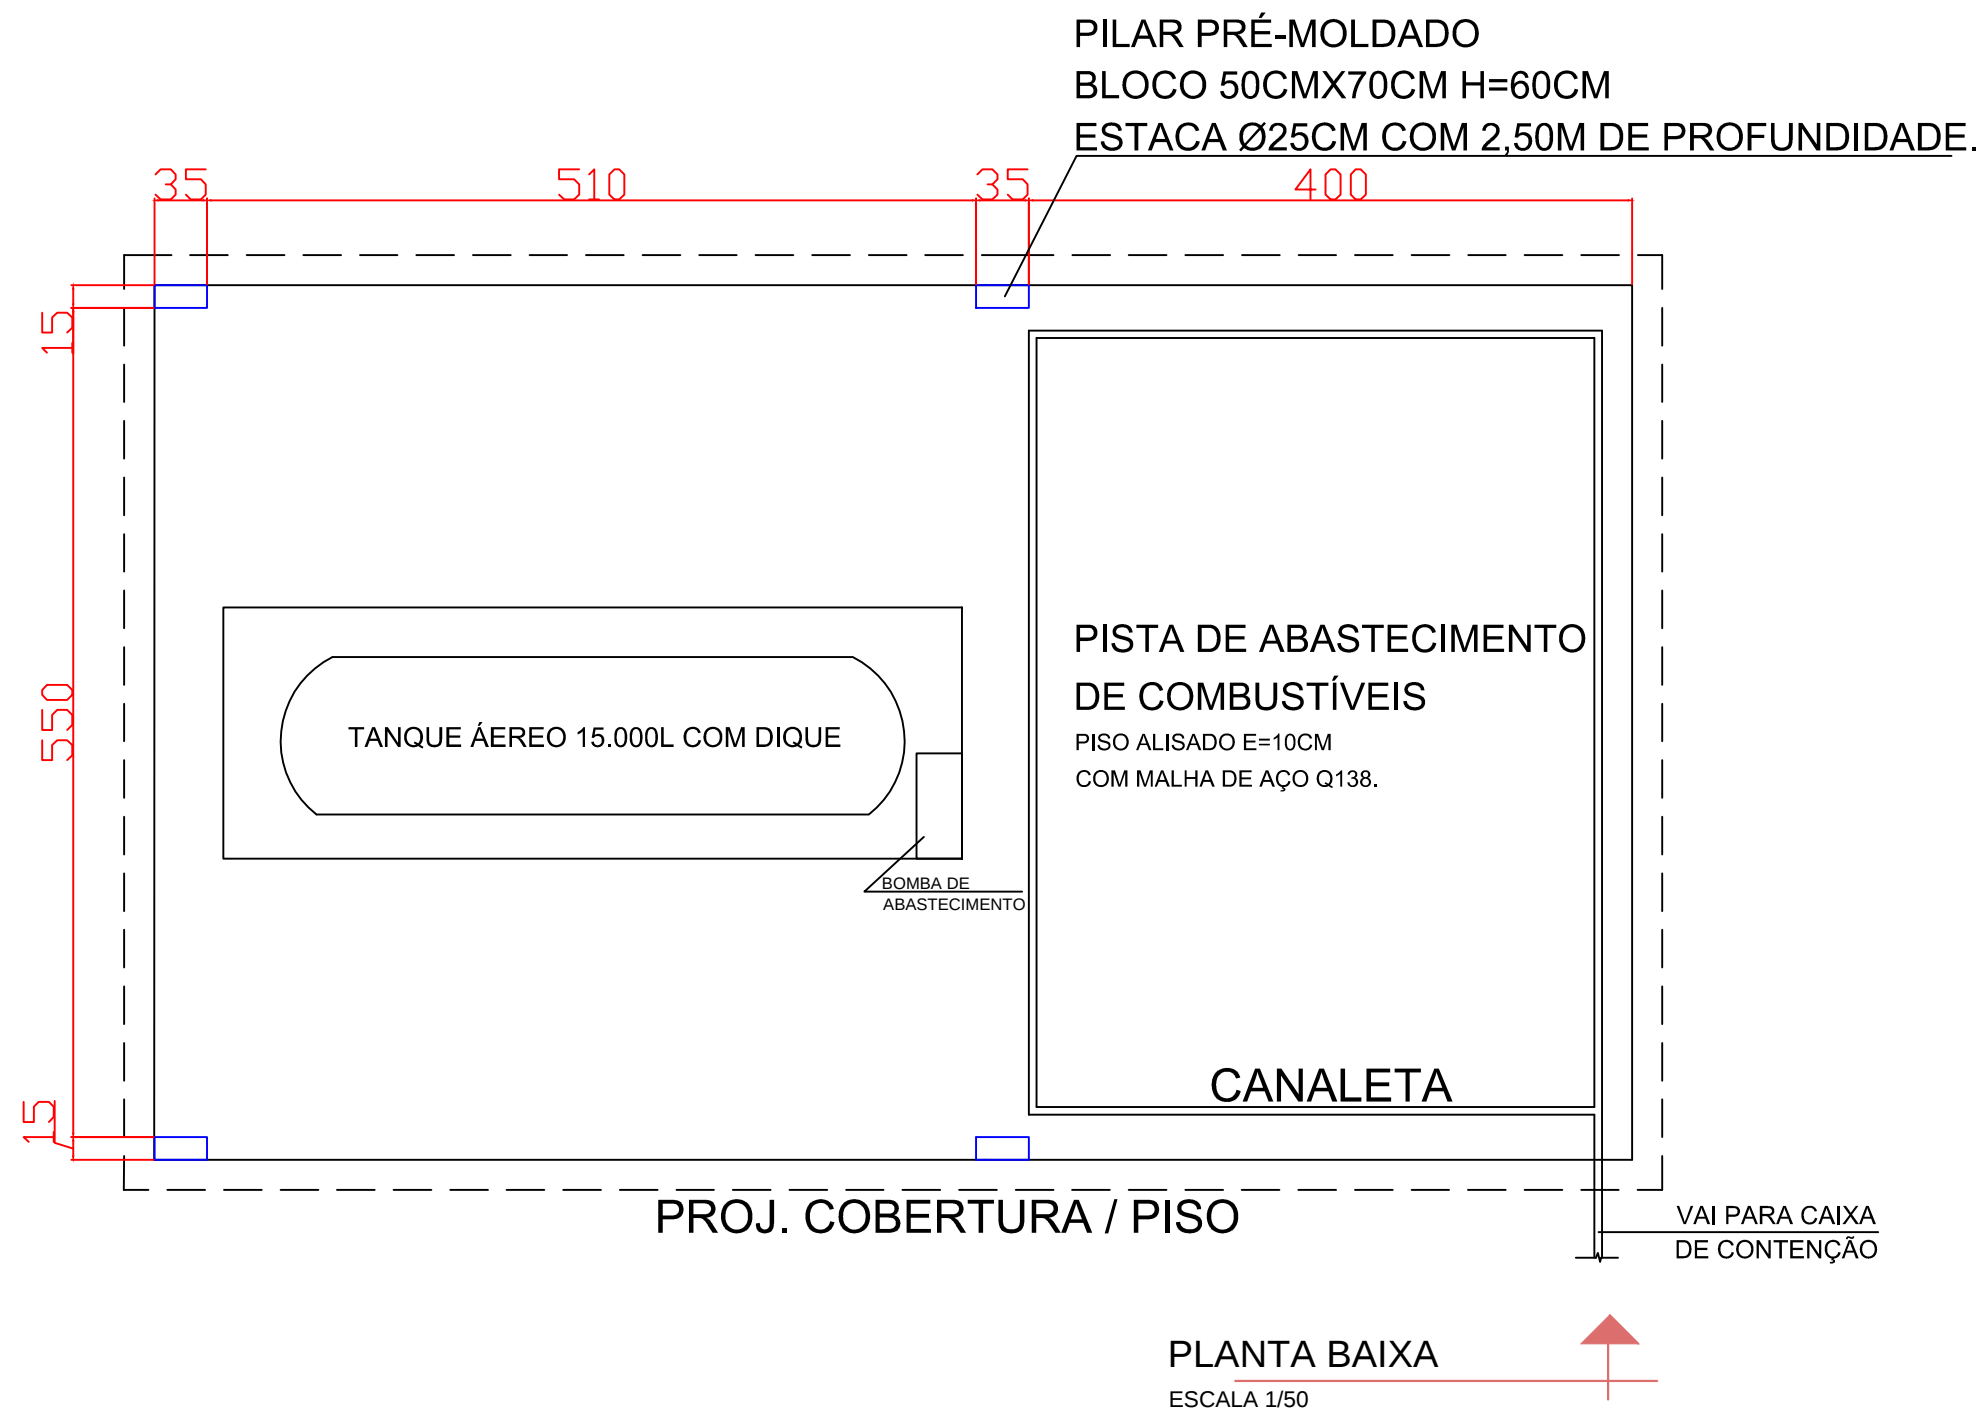


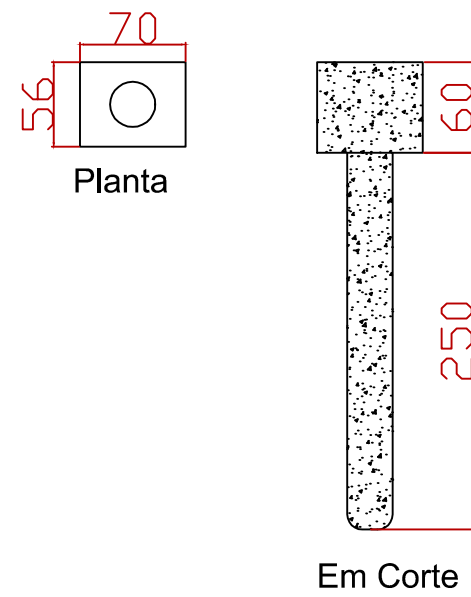

### Bloco de Concreto

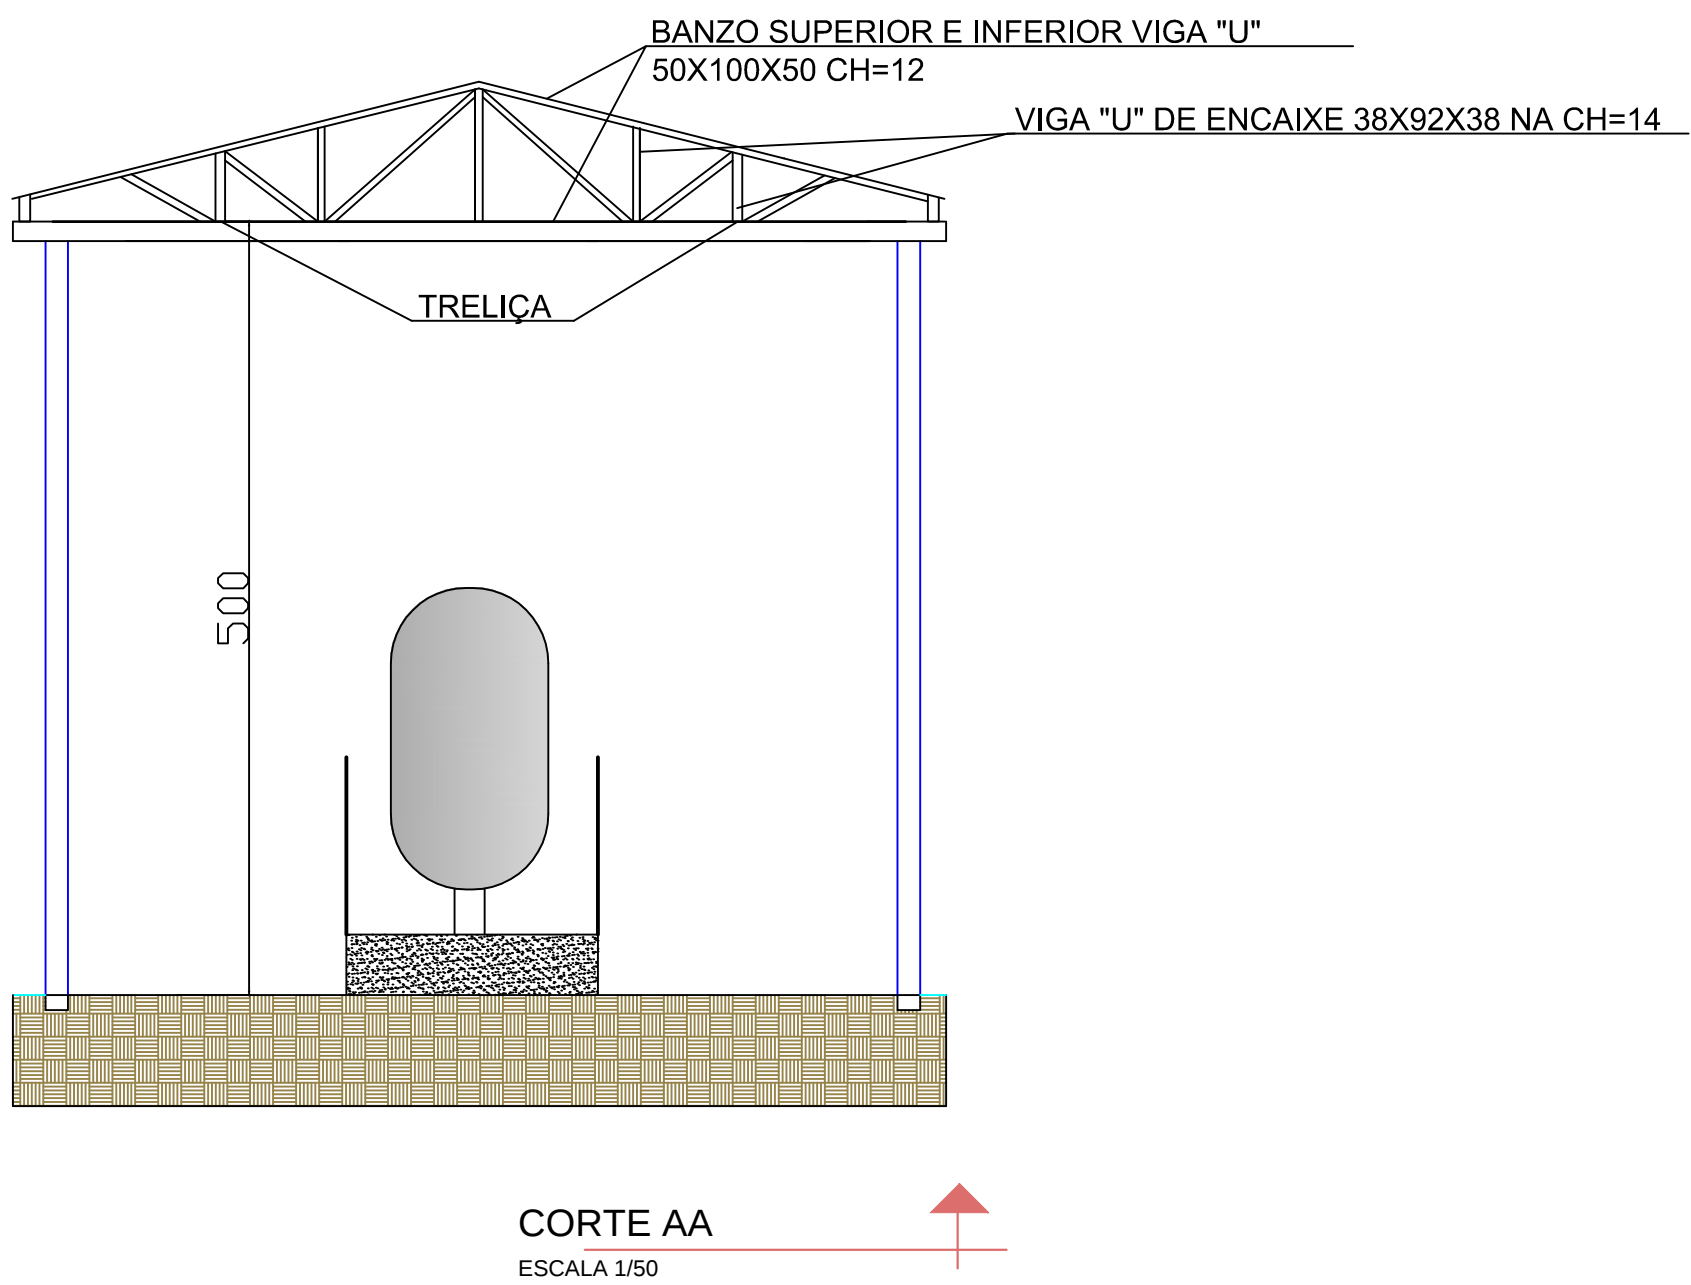

### Armadura do Bloco

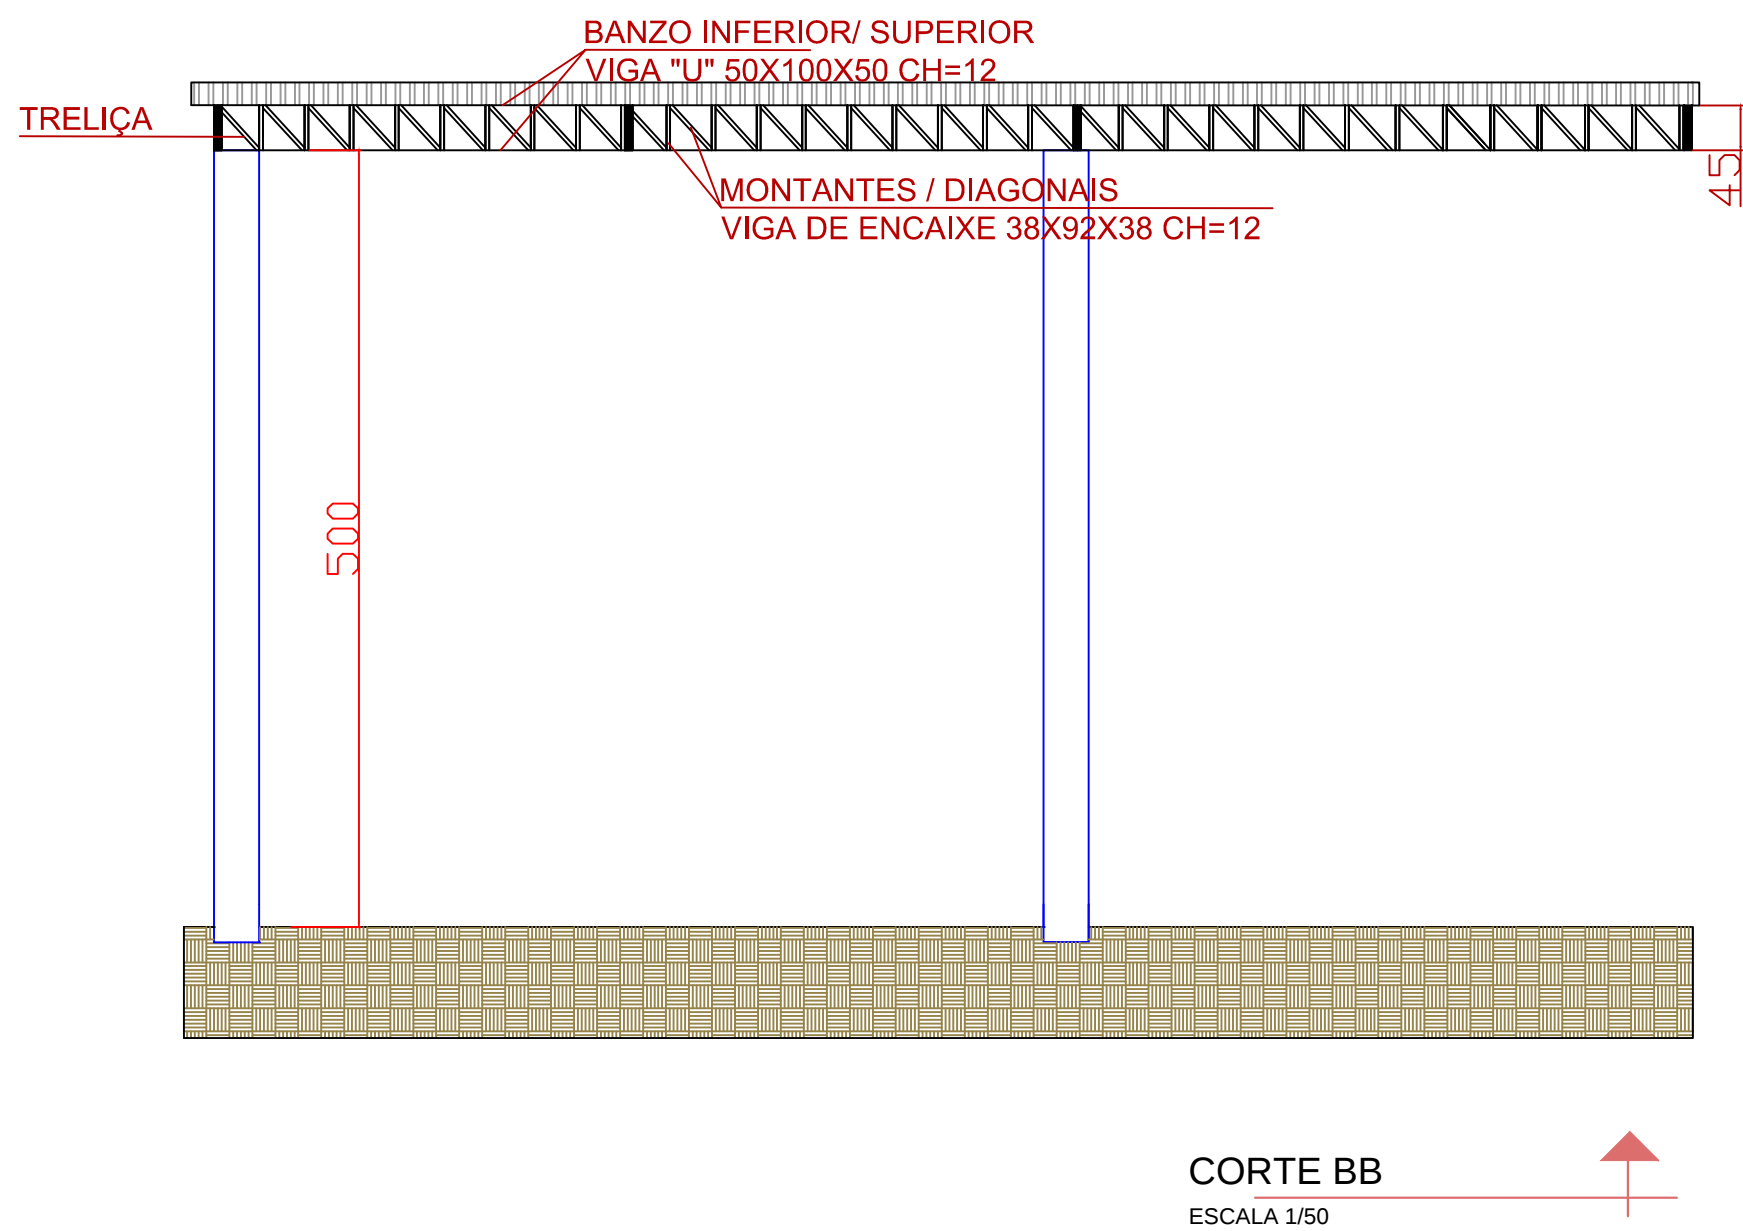

|   |                                                               |
|---|---------------------------------------------------------------|
| APROVAÇÕES PÚBLICAS   |                                                               |
| PROJETO ARQUITETÔNICO   |                                                               |
| OBRA: PISO E COBERTURA DA BOMBA E TENQUE DE ABASTECIMENTO DE COMBUSTÍVEL.<br>LOCAL: RUA NITERÓI, QUADRA 155, CÉU AZUL-PR<br>PÁTIO DE MÁQUINAS | PRANCHA<br>ÚNICA                                              |
| SITUAÇÃO<br>ESCALA: 1/1000   | PROJETO: _____                                                |
| ESTATÍSTICAS:<br>ÁREA A CONSTRUIR: 56,85M2   | EXECUÇÃO: _____                                               |
| REFERÊNCIA: PLANTA BAIXA, CORTE AA, CORTE BB, COBERTURA, IMPLANTAÇÃO, DET.CAIXA DE GORDURA E SUMIDOURO<br>SITUAÇÃO                            | PROPRIETÁRIO: MUNICÍPIO DE CÉU AZUL<br>CNPJ 76.206473/0001-01 |
| DESENHO: FRAN   | DATA: agosto/2018                                             |
| ESCALA: INDICADA   |                                                               |
| A APROVAÇÃO DO PRESENTE PROJETO PELA PREFEITURA NÃO RECONHECE A PROPRIEDADE DO IMÓVEL                                                         |                                                               |