



 **DEMOLIR**
 **A AMPLIAR**
 **A AMPLIAR EM DIVISORIA NAVAL**
 **A APLIAR EM VIDRO 6MM**
 **A APLIAR EM GRANITO**
 **EXISTENTE**

ESTATÍSTICA	
ÁREA DO TERRENO:-----	3.000,00 m2
ÁREA Á REFORMAR:-----	1.150,24 m2
ÁREA Á AMPLIAR:-----	364,84 m2
ÁREA TOTAL:-----	1.629,11 m2

APROVAÇÃO PÚBLICA

PROJETO ARQUITETÔNICO

OBRA: ADEQUAÇÃO DE UNIDADE BÁSICA DE SAÚDE COM 1 ESF

PROPRIETARIO: **MUNICÍPIO DE CÉU AZUL**

RESP. TÉCNICO - PROJETO

ALESSANDRO SANFELIZ
CAU-PR Nº184193-9

PROPRIETÁRIO

MUNICÍPIO DE CÉU AZU
CNPJ: 76.206.473/0001-01

DESENHO:
ALESSANDRO SANFELIZ

ENDEREÇO OBRA:
Rua Arnaldo Busato ,Quadra 192 , Lotes 01-B-1,
Bairro Iguazu

DATA:

PRANCHA:

DEZEMBER


ESCALA:

01
03


CONTEÚDO:
PLANTA BAIXA E CORTES

A APROVAÇÃO DO PRESENTE PROJETO PELA PREFEITURA NÃO RECONHECE A PROPRIEDADE DO IMÓVEL

PLANTA BAIXA AMPLIAÇÕES/DEMOLIÇÕES
escala 1/100

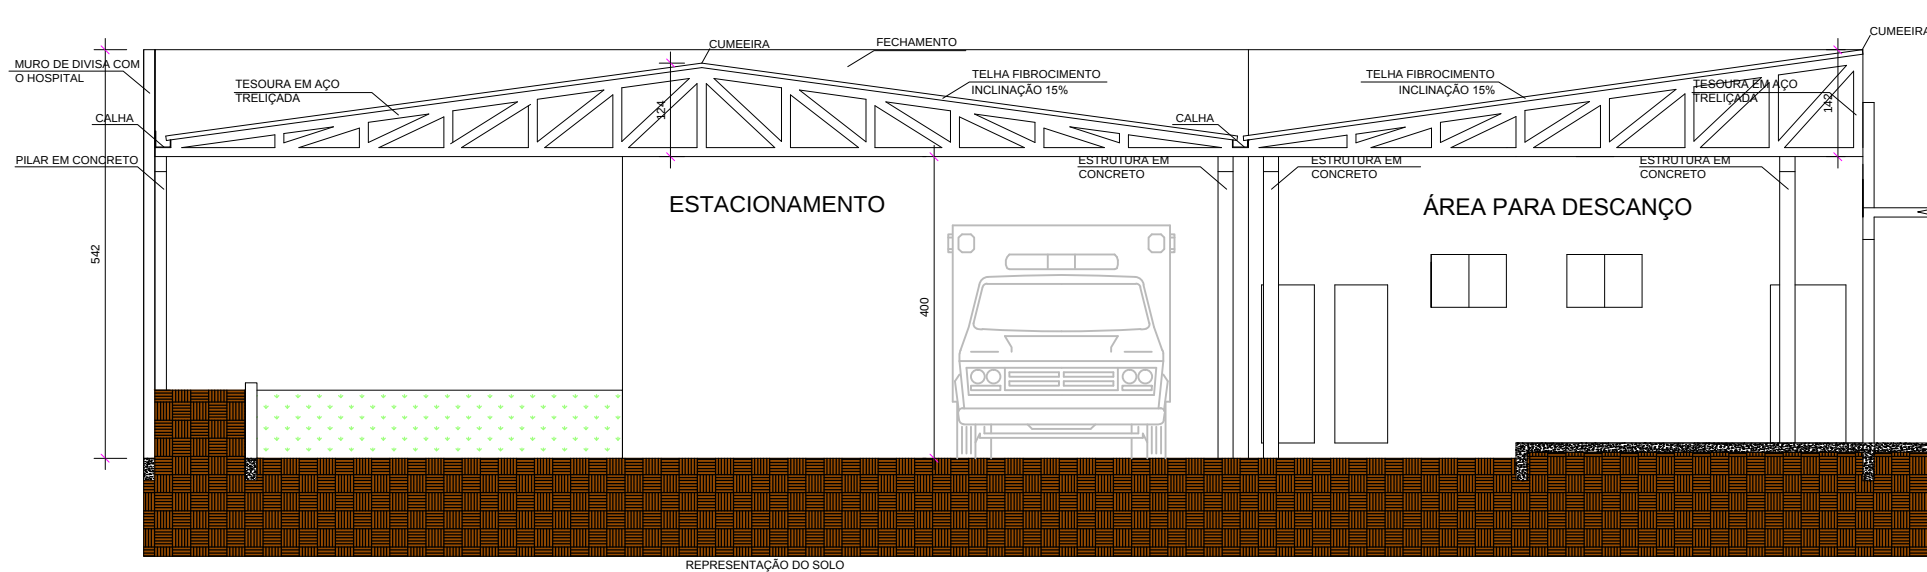

CORTE A.A
escala 1/100

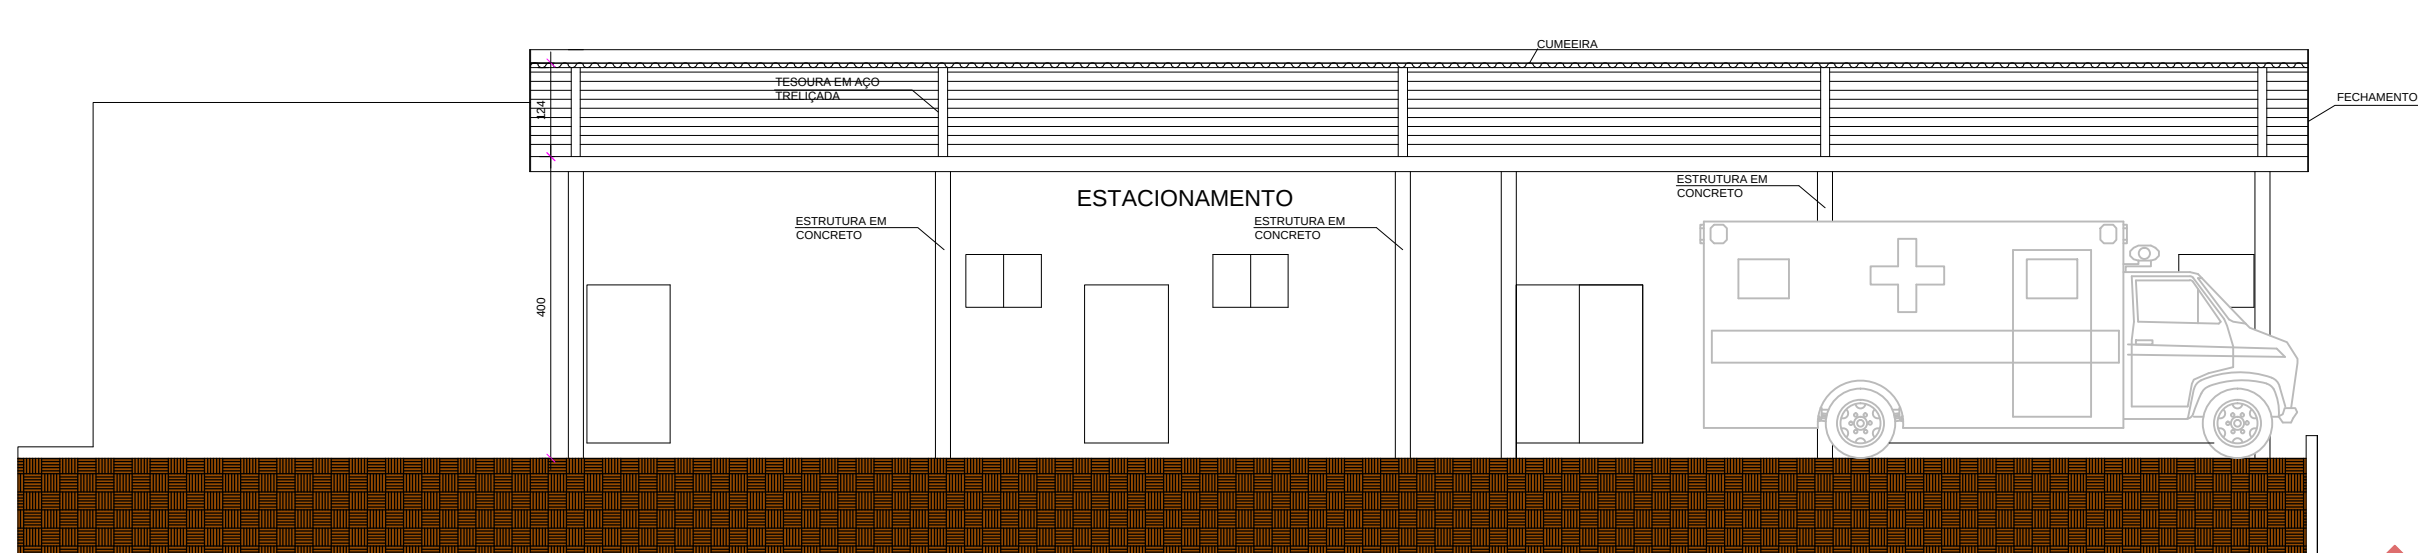

CORTE B.B

escala 1/100