



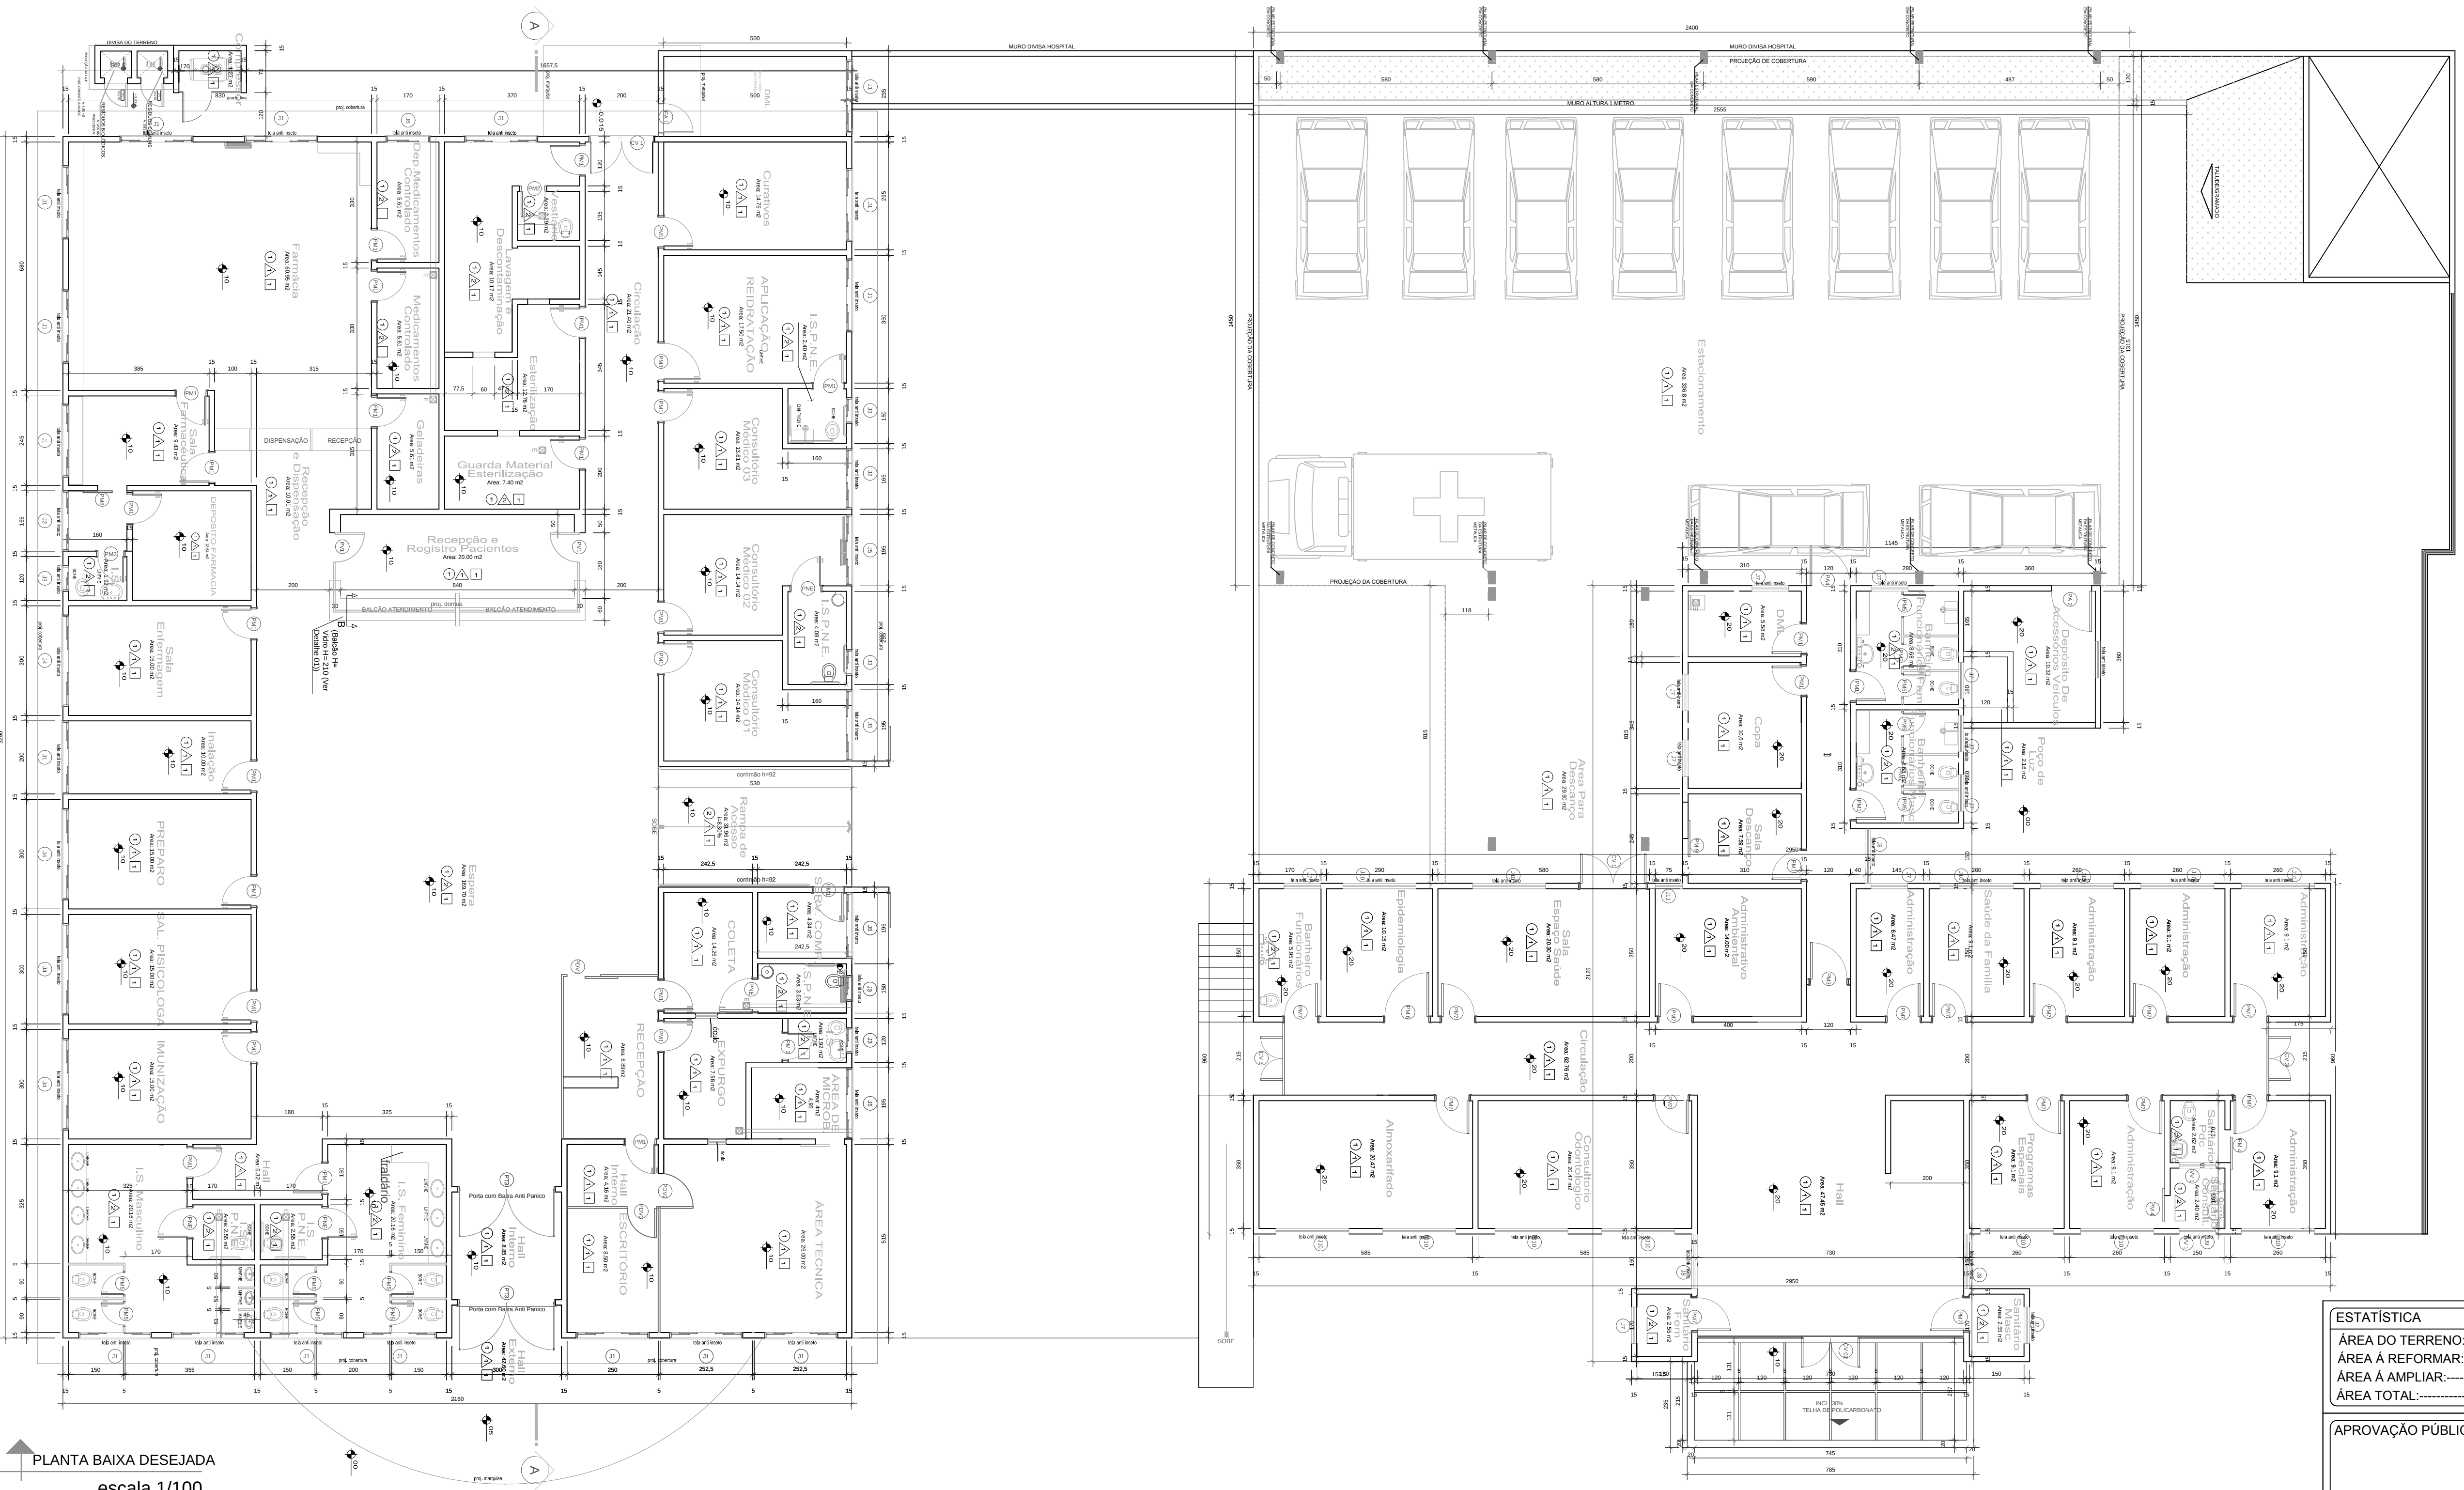

PLANTA BAIXA DESEJADA
escala 1/100

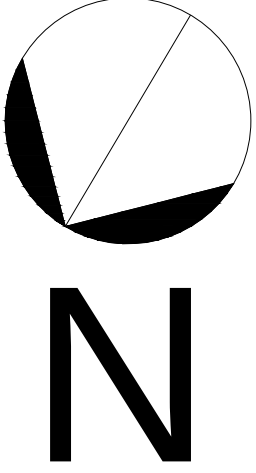

- LEGENDA PAREDES**
- PAREDE EM ALVENARIA
 - PAREDE EM GRANITO ALTURA DE 1,90

LEGENDA MATERIAIS DE ACABAMENTOS:

- PISOS**
- revestimento cerâmico antiderrapante de primeira qualidade, assente sobre argamassa de cimento e areia, com juntas de dilatação de 2,00m x 2,00m, rejuntado com selante tipo mastique elástico (cicaflex ou similar)
 - sofite em concreto despenhado. Lastro de concreto com acabamento de argamassa, com juntas de dilatação de 2,00m x 2,00m, rejuntado com selante tipo mastique elástico (cicaflex ou similar)
 - pisos em concreto despenhado. Lastro de concreto com acabamento de argamassa, com juntas de dilatação de 2,00m x 2,00m, rejuntado com selante tipo mastique elástico (cicaflex ou similar)

- PAREDES**
- paredes e tetos: a lixar e de ertir, com acabamento de 1,10m x 1,10m, na cor verde Ri, com altura de 1,10m, assentados sobre real enaria. A lixar e de terna de tura a r, Bege Saara, da re eren ia CORAL ou si ilar. A i a de astil a, a teto.
 - olo aç o de a ule o o a a a ento a etinado, o di 20 x 20 cm, na cor ran a, at altura de 1,60 m, assentados sobre
 - a li aç o de assa orrida e intura o tinta a r li a, na Saara, da re eren ia CORAL ou si ilar. Co rada e astil 10x10cm, 1 fiada, na cor verde riviera.
 - olo aç o de a ule o o a a a ento a etinado, o di 20x20cm, na cor branca, acima das bancadas e pias em quadros com di ens es de 60 x 60 cm, 60 x 60 cm, do iso. er detal e ias e

- TETO**
- laje, espessura de 30mm, com alturas determinadas em projeto.

ESTATÍSTICA	
ÁREA DO TERRENO:	3.000,00 m2
ÁREA Á REFORMAR:	1.150,24 m2
ÁREA Á AMPLIAR:	364,84 m2
ÁREA TOTAL:	1.629,11 m2

APROVAÇÃO PÚBLICA

PROJETO ARQUITETÔNICO

OBRA:	ADEQUAÇÃO DE UNIDADE BÁSICA DE SAÚDE COM 1 ESF		
PROPRIETÁRIO:	MUNICÍPIO DE CÉU AZUL		
RESP. TÉCNICO - PROJETO	ALESSANDRO SANFELIZ CAU-PR Nº184193-9		PROPRIETÁRIO:
			MUNICÍPIO DE CÉU AZUL CNPJ: 76.206.473/0001-01

DESENHO:	ALESSANDRO SANFELIZ		
DATA:	DEZEMBRO/2017	PRANCHA:	03
ESCALA:	INDICADA	CONTEÚDO:	PLANTA BAIXA , DETALHES

A APROVAÇÃO DO PRESENTE PROJETO PELA PREFEITURA NÃO RECONHECE A PROPRIEDADE DO IMÓVEL