




ELEVAÇÃO FRONTAL
ESCALA: 1:50

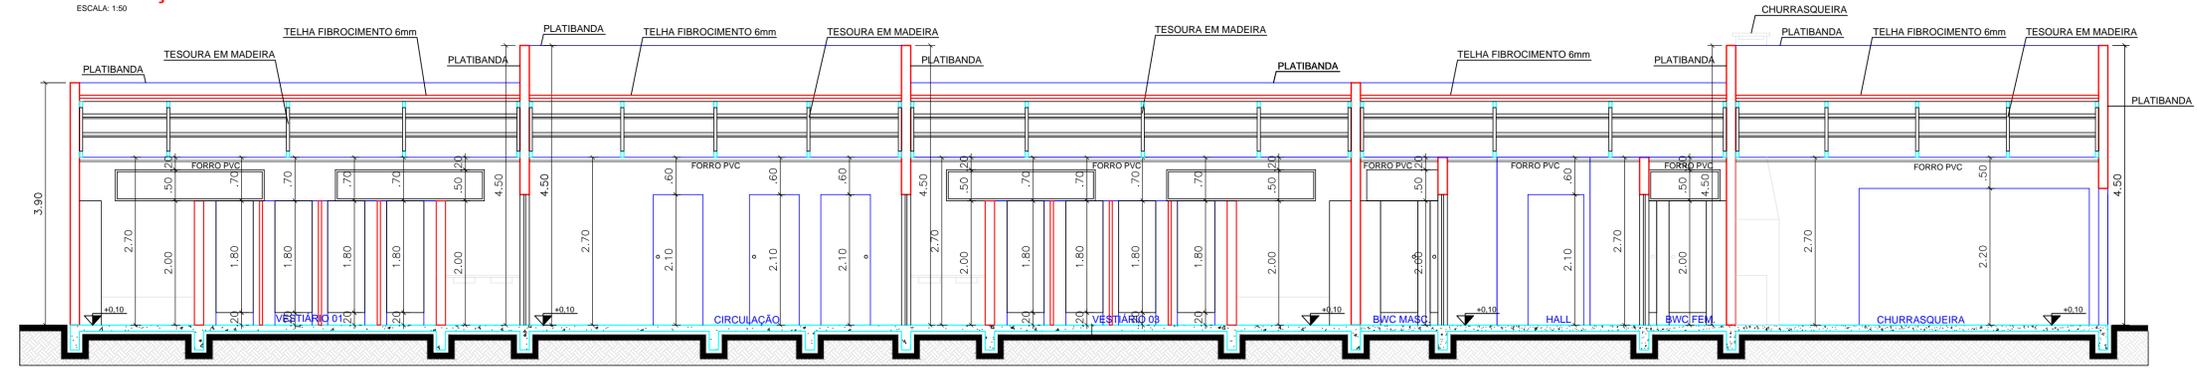


CORTE LONGITUDINAL AA
ESCALA: 1:50

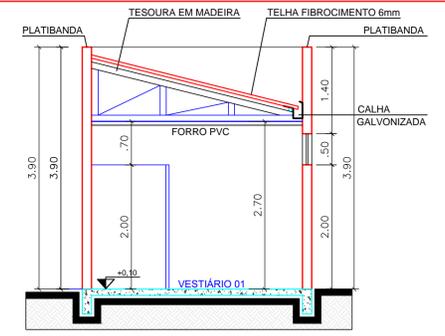

CORTE TRANSVERSAL BB
ESCALA: 1:50

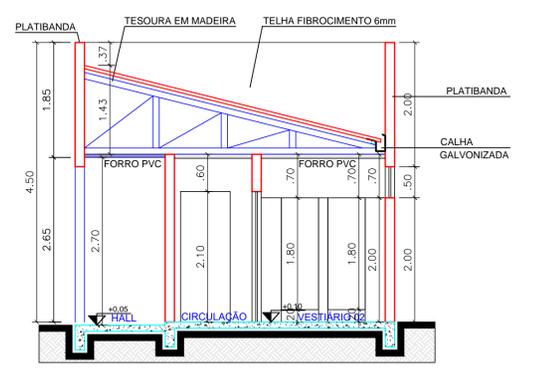


CORTE TRANSVERSAL CC
ESCALA: 1:50

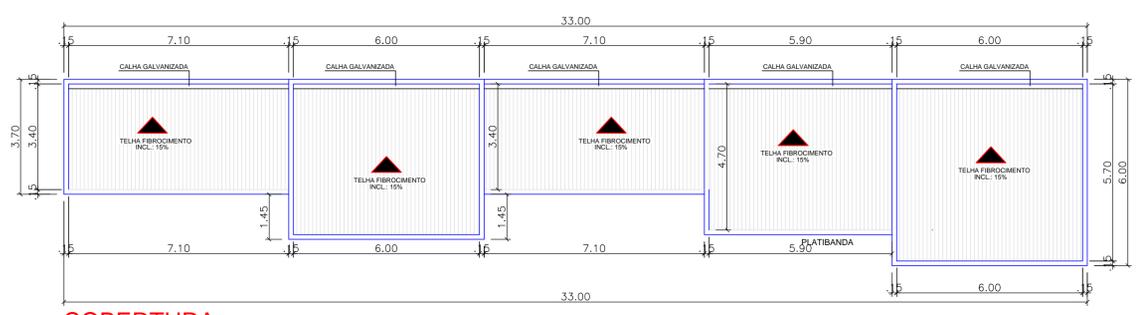


COBERTURA
ESCALA: 1:100

QUADRO DE ESQUADRIAS				
JANELAS				
TIPO	DIMENSÕES	FUNCIONAMENTO	MATERIAL	QUAT.
J1	1,00x0,50/2,00 = 0,50m ²	MAXIM-AR	VIDRO/ALUMÍNIO	01
J2	1,40x0,50/2,00 = 0,70m ²	MAXIM-AR	VIDRO/ALUMÍNIO	02
J3	1,50x0,50/2,00 = 0,75m ²	MAXIM-AR	VIDRO/ALUMÍNIO	02
J4	1,80x0,50/2,00 = 0,90m ²	MAXIM-AR	VIDRO/ALUMÍNIO	02
J5	2,40x0,50/2,00 = 1,20m ²	MAXIM-AR	VIDRO/ALUMÍNIO	07
PORTAS				
TIPO	DIMENSÕES	FUNCIONAMENTO	MATERIAL	QUAT.
P1	0,60x2,10 = 1,26m ²	ABRIR	ALUMÍNIO	14
P2	0,80x2,10 = 1,68m ²	ABRIR	MADEIRA	07
P3	0,90x2,10 = 1,89m ²	ABRIR	MADEIRA	01
PORTA JANELA				
TIPO	DIMENSÕES	FUNCIONAMENTO	MATERIAL	QUAT.
PJ1	2,00x2,10 = 4,20m ²	CORRER	VIDRO/METÁLICA	03
PJ2	3,10x2,10 = 6,51m ²	CORRER	VIDRO/METÁLICA	01

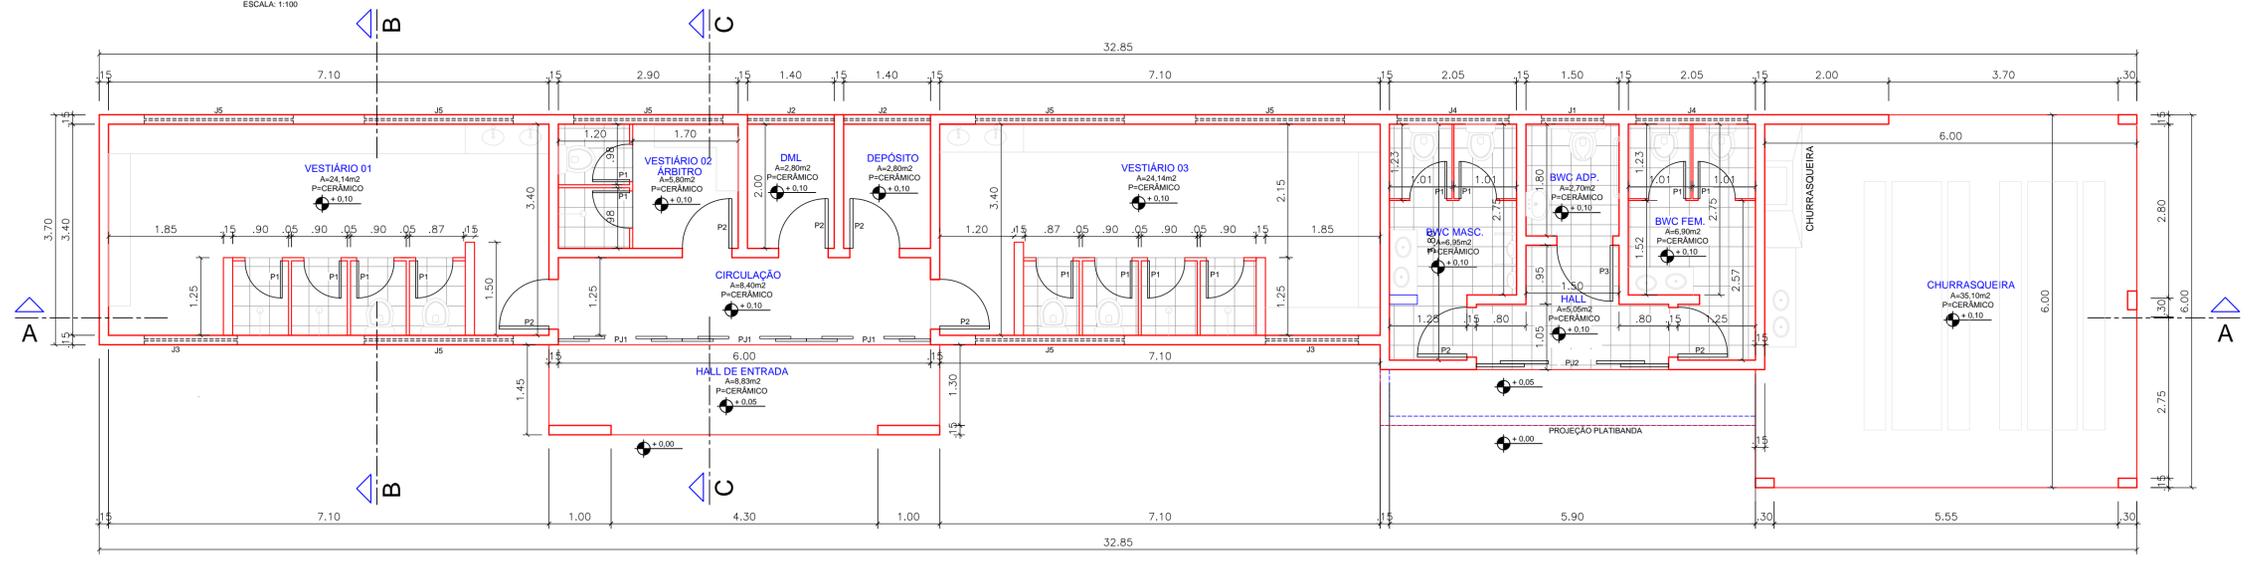

PLANTA BAIXA
ESCALA: 1:100

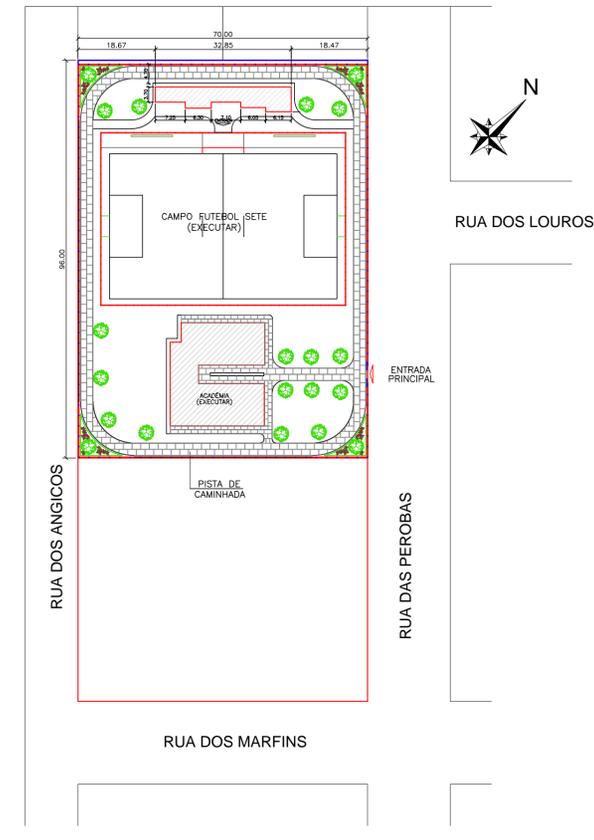

IMPLANTAÇÃO E LOCALIZAÇÃO
ESCALA: 1:750

Demap
Topografia
MILTON KULCHESKI
FONE: 045 3267-1444
9 9982 5036
demaptopografia@hotmail.com
RUA MEN DE SA, 320
VERA CRUZ DO OESTE - PR

PROJETO ARQUITETÔNICO
Obra: VESTIÁRIO CAMPO DE FUTEBOL SETE EM ALVENARIA
Projeto:

Endereço: RUA DAS PEROBAS - BOA VISTA
MUNICÍPIO DE CÉU AZUL-PR
Resp. Técnico:

Conteúdo: PLANTA BAIXA, CORTES, COBERTURA, FACHADA, QUADRO DE ESQUADRIAS
LOCALIZAÇÃO E IMPLANTAÇÃO
Proprietário: MUNICÍPIO DE CÉU AZUL

Área da obra: 147,22m²
Folha: 04/16
Data: JANEIRO/2018
Escala: INDICADA