

PLANTA BAIXA
ESCALA: 1:50

- PROJEÇÃO DE APARELHOS ACADEMIA**
- 01 MULTI EXERCITADORA
 - 02 VOLANTE 3 ALTURAS
 - 03 REMADA INDIVIDUAL
 - 04 CAVALGADA DUPLO
 - 05 ESQUI DUPLO
 - 06 CAMINHADA DUPLO
 - 07 SURF/PRESSÃO DE PERNAS
 - 08 VOLANTE DIAGONAL COM VERTICAL


Demap
Topografia
MILTON KULCHESKI
FONE: 045 3267-1444
9 9982 5036
demaptopografia@hotmail.com
RUA MEN DE SA, 320
VERA CRUZ DO OESTE - PR

PROJETO ARQUITETÔNICO	
Obra:	ACADEMIA E SALA DE GINASTICA EM ALVENARIA
Projeto:	


Endereço:	RUA DAS PEROBAS - BOA VISTA MUNICÍPIO DE CÉU AZUL-PR
Resp. Técnico:	

Conteúdo:	PLANTA BAIXA, COBERTURA, LOCALIZAÇÃO E IMPLANTAÇÃO
Proprietário:	MUNICÍPIO DE CÉU AZUL

Área da obra:	470,80m ²
Folha:	07/16
Data:	JANEIRO/2018
Escala:	INDICADA

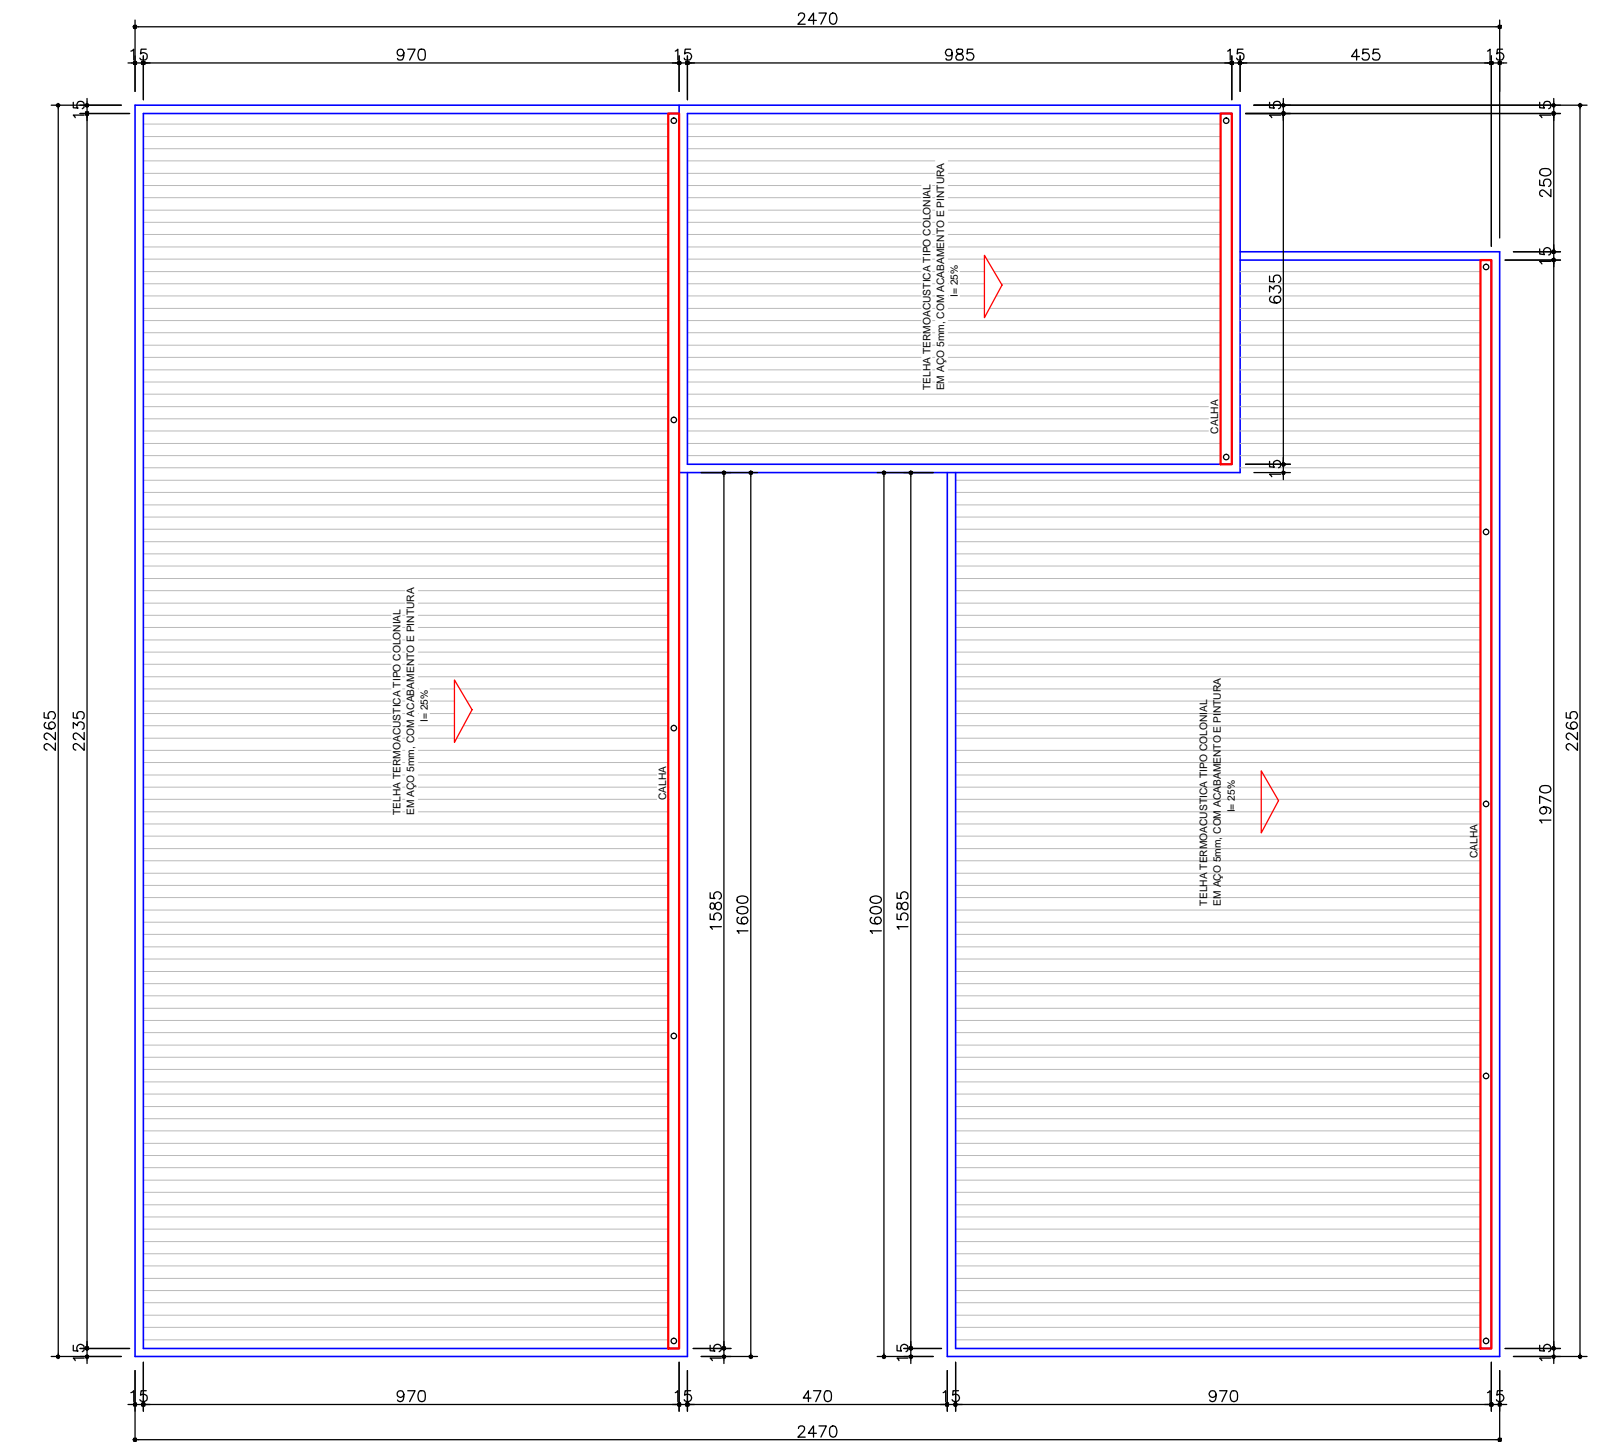

COBERTURA
ESCALA: 1:50

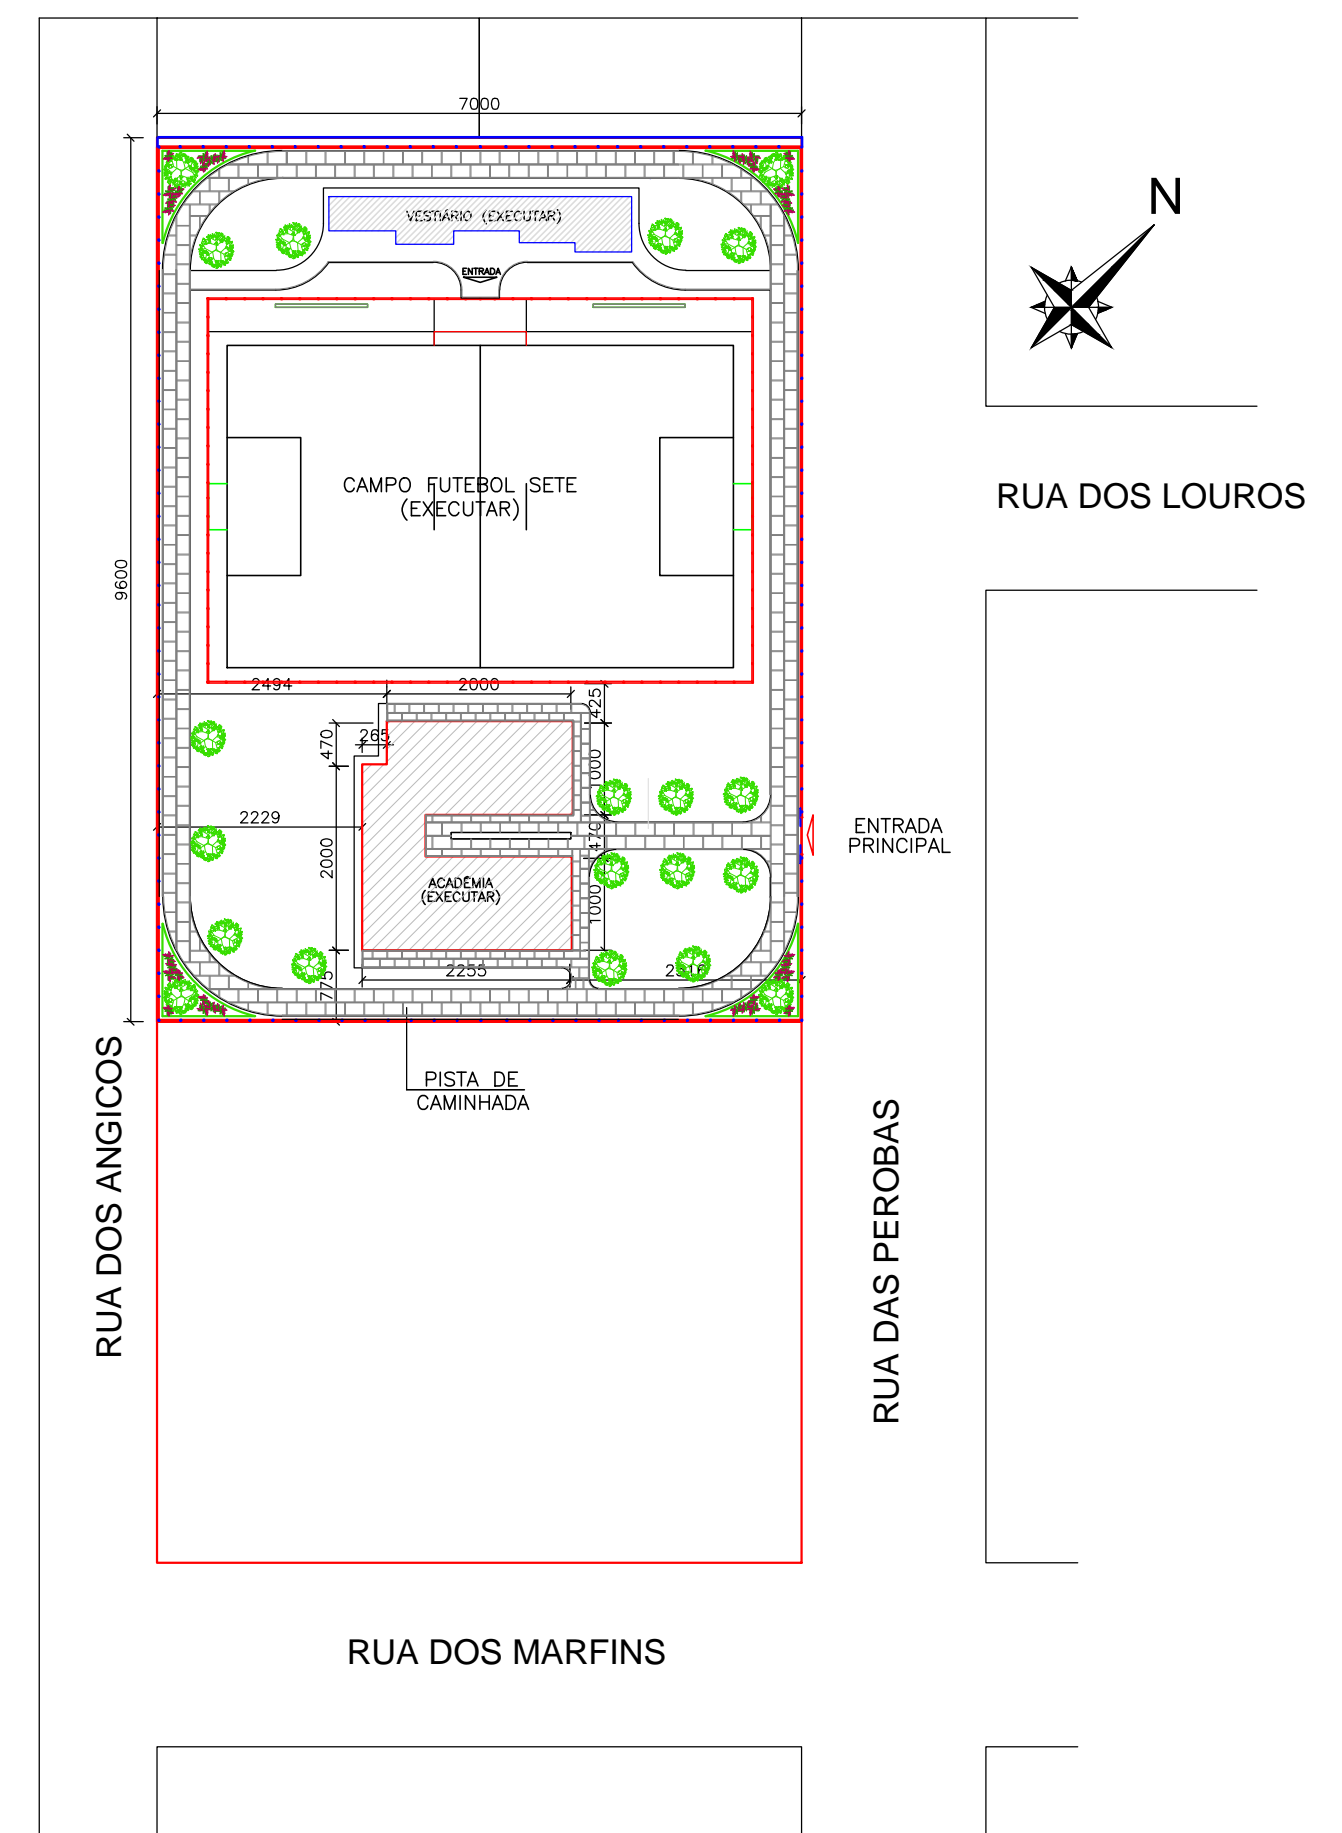

IMPLANTAÇÃO E LOCALIZAÇÃO
ESCALA: 1:750