




ELEVÇÃO FRONTAL
ESCALA: 1:50

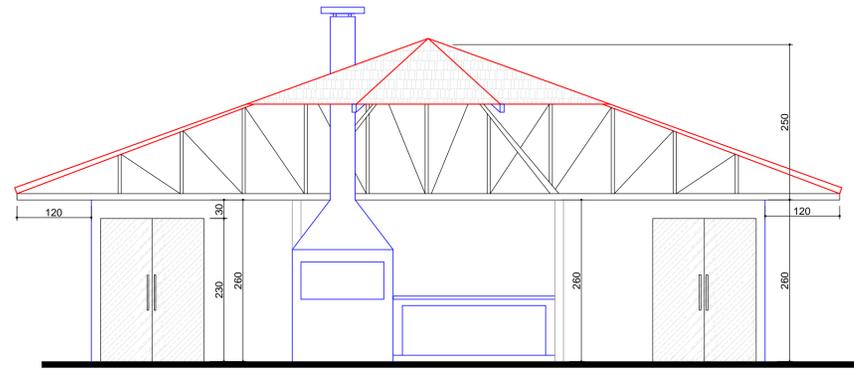


CORTE A A'
ESCALA: 1:50

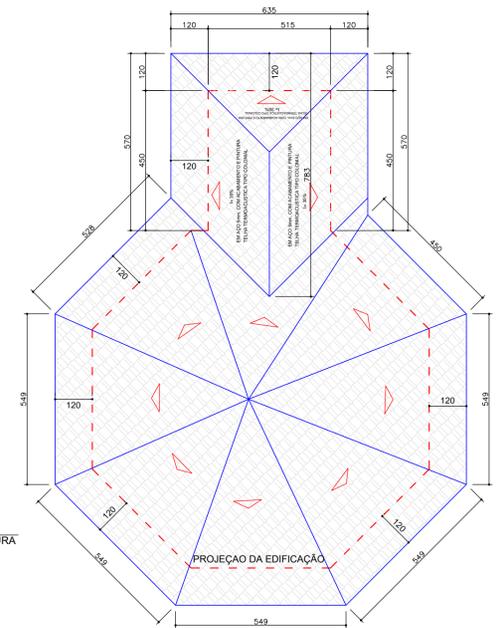

COBERTURA
ESCALA: 1:100

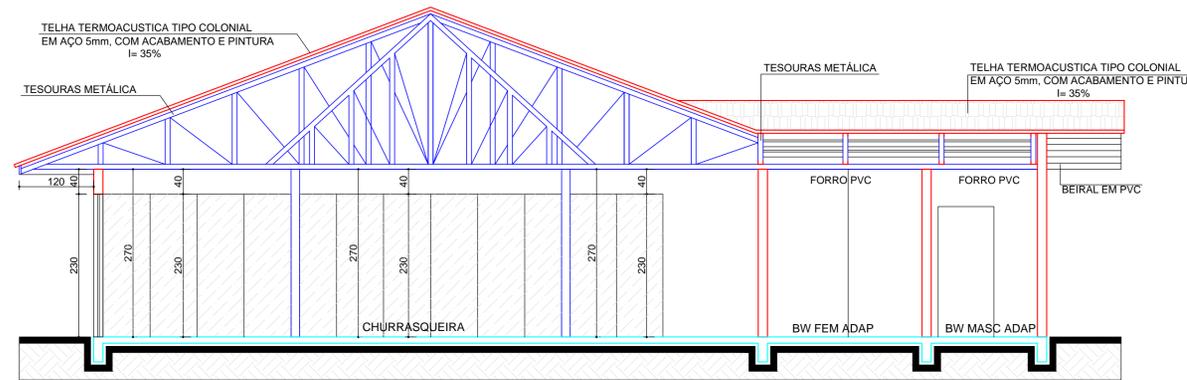


CORTE B B'
ESCALA: 1:50

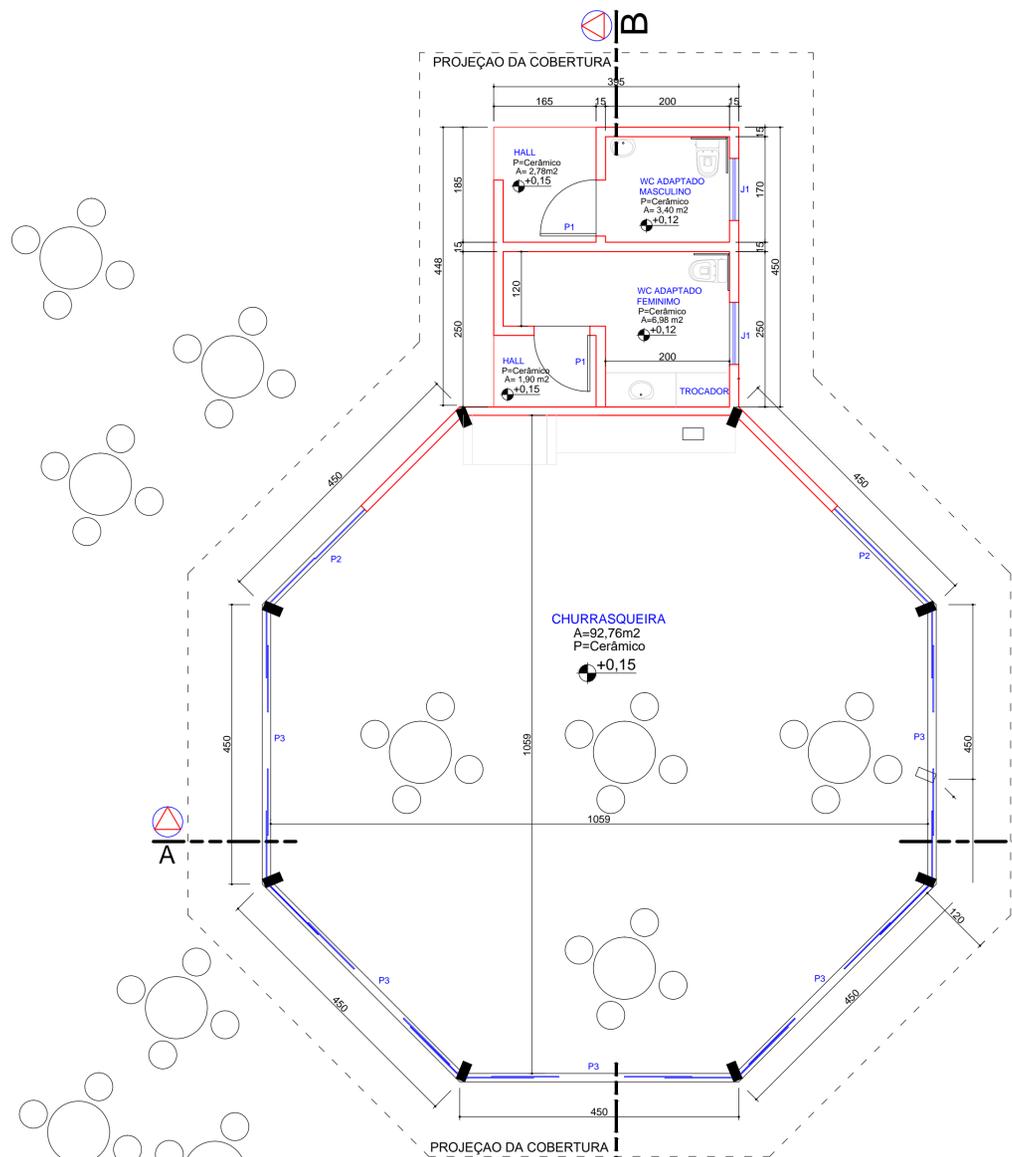

PLANTA BAIXA
ESCALA: 1:50

QUADRO DE ESQUADRIAS				
JANELAS				
TIPO	DIMENSÕES	FUNCIONAMENTO	MATERIAL	QUAT.
J1	1,00x0,50/2,00	MAXIM-AR	VIDRO/ALUMÍNIO	02
PORTAS				
TIPO	DIMENSÕES	FUNCIONAMENTO	MATERIAL	QUAT.
P1	0,90x2,10	CORRER	MADEIRA	02
P2	210x2,30	CORRER	METÁLICA	02
P3	4,50x2,30	CORRER	METÁLICA	05

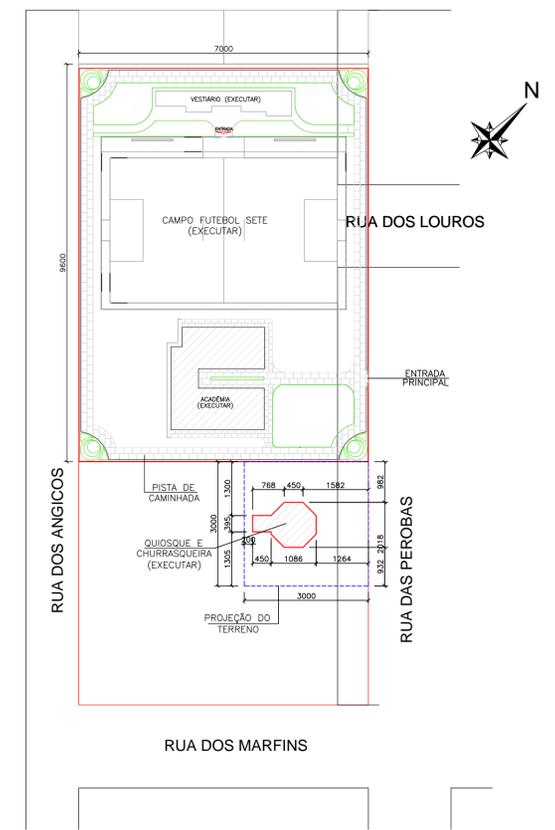

LOCALIZAÇÃO E IMPLANTAÇÃO
ESCALA: 1:750



PROJETO ARQUITETÔNICO
 Obra: QUIOSQUE COM CHURRASQUEIRA EM ALVENARIA
 Projeto: _____

Endereço: RUA DAS PEROBAS - BOA VISTA
 MUNICÍPIO DE CÉU AZUL-PR
 Resp. Técnico: _____

Conteúdo: PLANTA BAIXA, CORTES, COBERTURA, FACHADA, QUADRO DE ESQUADRIAS
 LOCALIZAÇÃO E IMPLANTAÇÃO
 Proprietário: _____
 MUNICÍPIO DE CÉU AZUL

Área da obra: 174,57m²
 Folha: 11/16
 Data: JANEIRO/2018
 Escala: INDICADA