


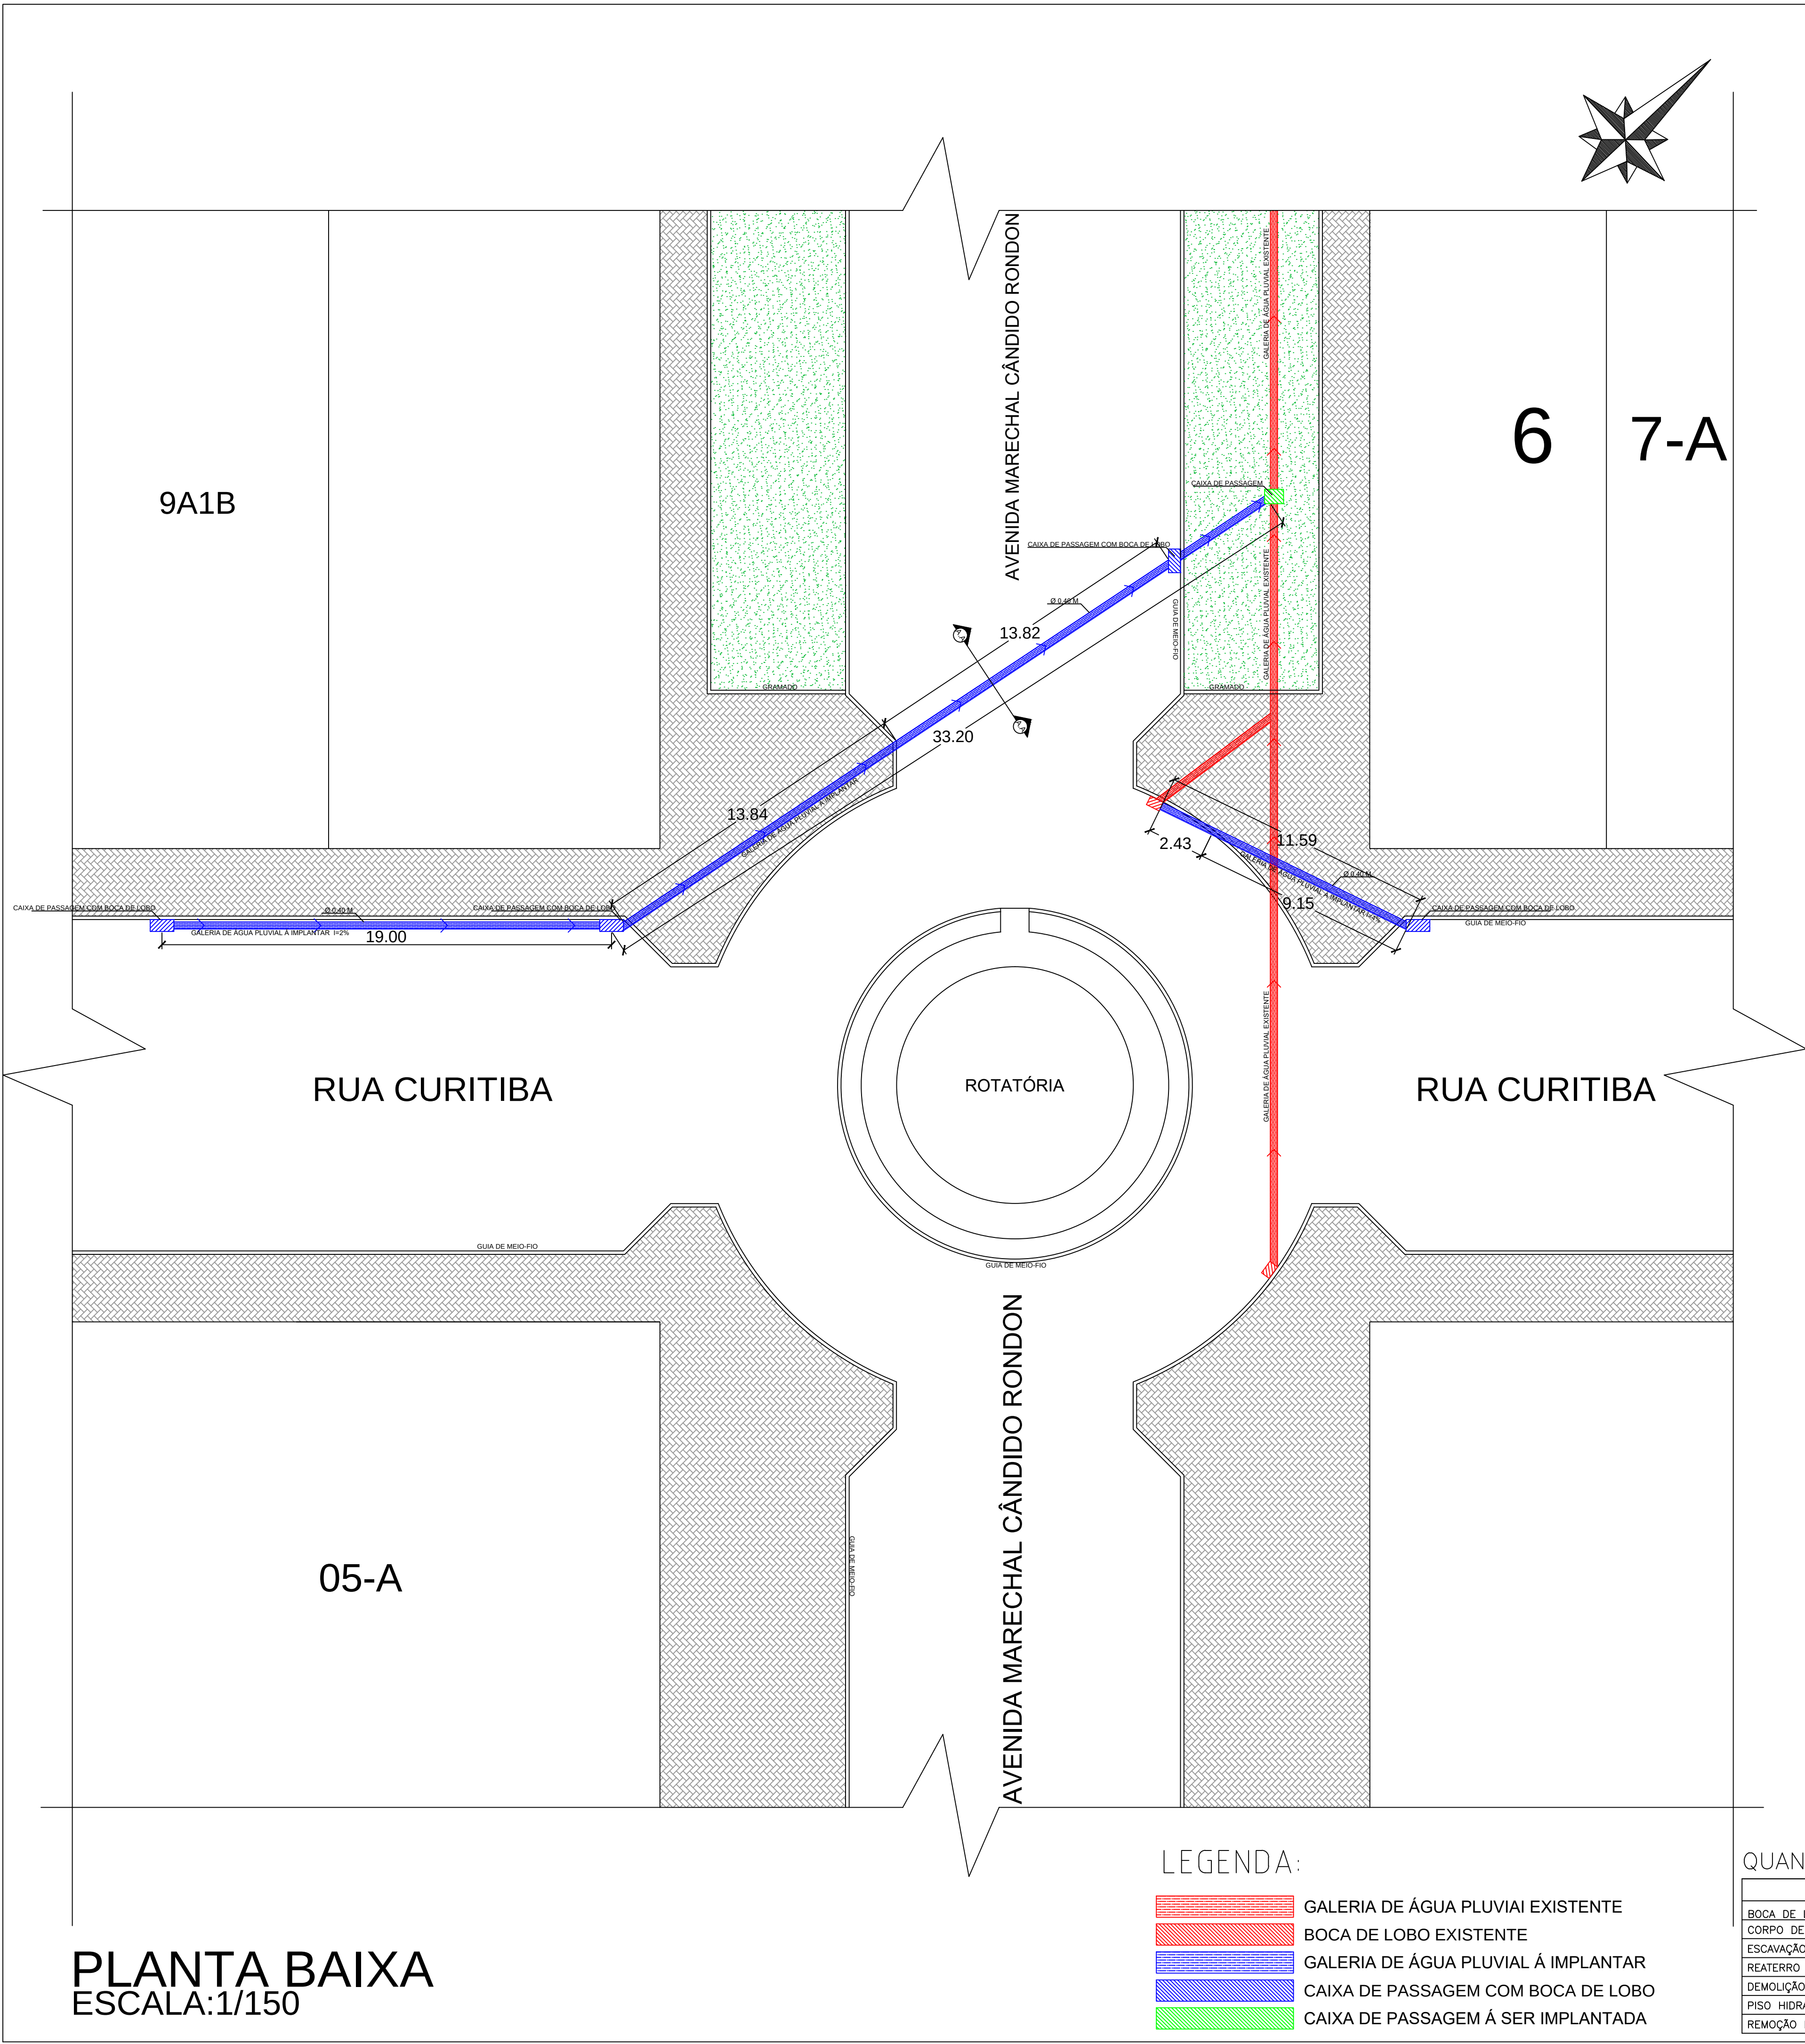


PLANTA BAIXA
ESCALA:1/150

LEGENDA:


- GALERIA DE ÁGUA PLUVIAL EXISTENTE
- BOCA DE LOBO EXISTENTE
- GALERIA DE ÁGUA PLUVIAL A IMPLANTAR
- CAIXA DE PASSAGEM COM BOCA DE LOBO
- CAIXA DE PASSAGEM A SER IMPLANTADA

QUANTITATIVO DE SERVIÇOS:


DESCRIÇÃO	
BOCA DE LOBO SIMPLES	04 UN
CORPO DE BSTC Ø40cm SEM BERÇO E SEM ARMAÇÃO	59,00 m
ESCAVAÇÃO MANUAL DE VALAS 0,80X1,30M	74,56 m³
REATERRO E APILOAMENTO MECÂNICO 0,9157 M2	53,75 m³
DEMOLIÇÃO DE CONCRETO SIMPLES (CALÇADAS E OUTROS) 200MM	4,15 m3
PISO HIDRÁULICO 33X33CM-COLOCADO	20,68 m²
REMOÇÃO DE CAMADA ASFALTICA E BASE 200MM	5,64 m³

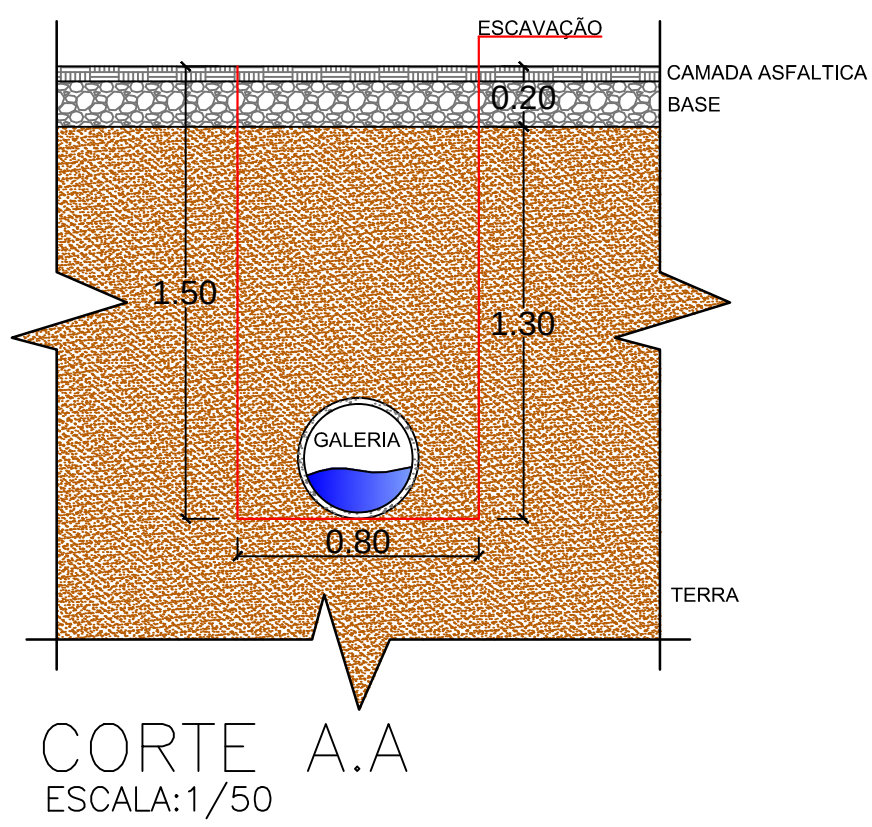


DETALHE POÇO DE VISITA COM BOCA DE LOBO

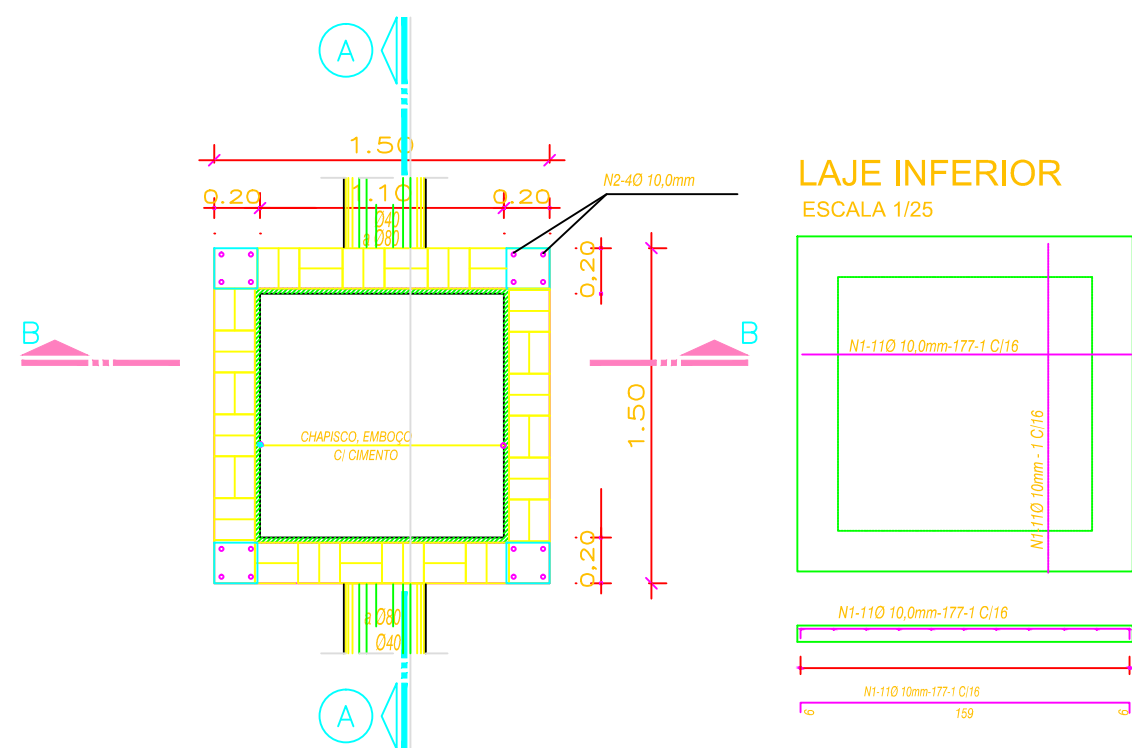

CORTE AA
OBS: DÚVIDAS CONSULTAR DEPARTAMENTO DE PLANEJAMENTO - CÉU AZUL
SERÁ OBRIGATÓRIO A VISITA TÉCNICA DE TODAS AS EMPRESAS PARTICIPANTES DA LICITAÇÃO EM QUESTÃO.

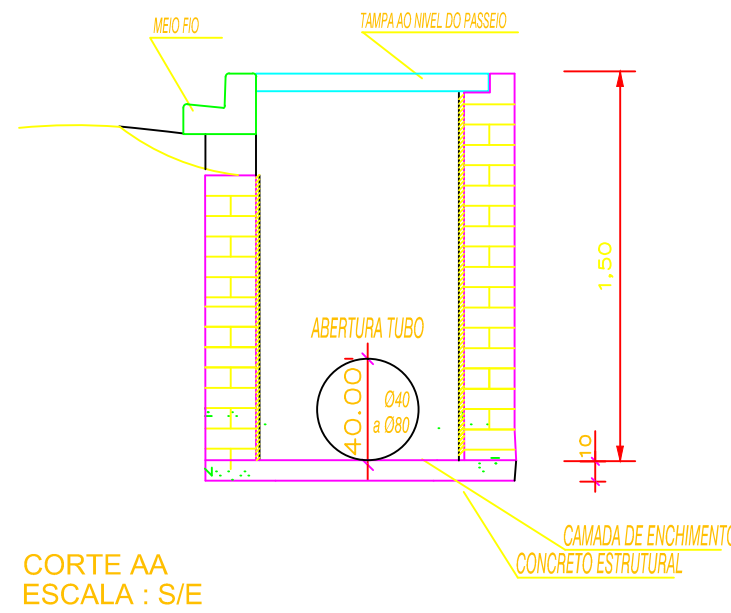

DETALHE DO MEIO-FIO COM BOCA DE LOBO

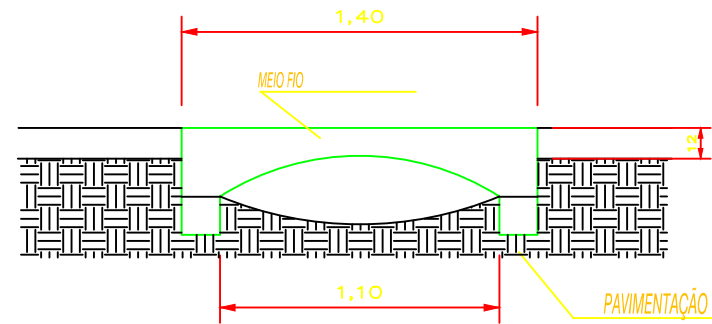

PROJETO TÉCNICO

REFERÊNCIA:

OBRA: GALERIA PLUVIAL

LOCAL: AV. MARECHAL CANDIDO RONDON / RUA CURITIBA

PROPR: PREFEITURA MUNICIPAL DE CÉU AZUL-PR

PRANCHA:
01
/01

PROJETO:

ENG.º JOÃO YASUJI SAKAI
CREA PR-21.735-D

RESP. TÉCNICO:

PROPRIETÁRIO:

PREFEITURA DO MUNICÍPIO DE CÉU AZUL-PR
CNPJ: 76206473/0001-01

DATA:


AGOSTO/2018

ESCALA:

INDICADA

DESENHO:

ALESSANDRO SANFELIZ

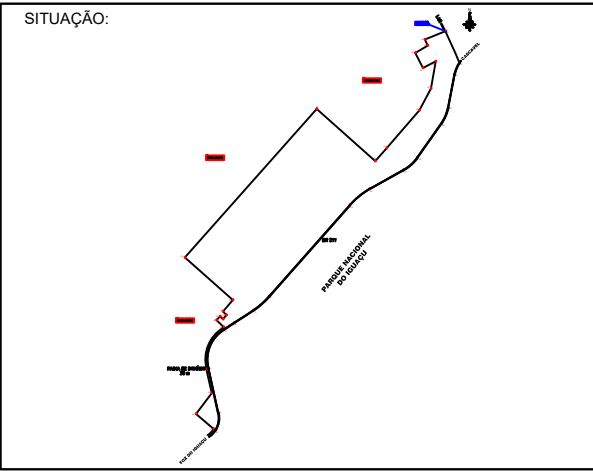

ESTATÍSTICAS:

ÁREA INTERVENÇÃO

51,20m2