
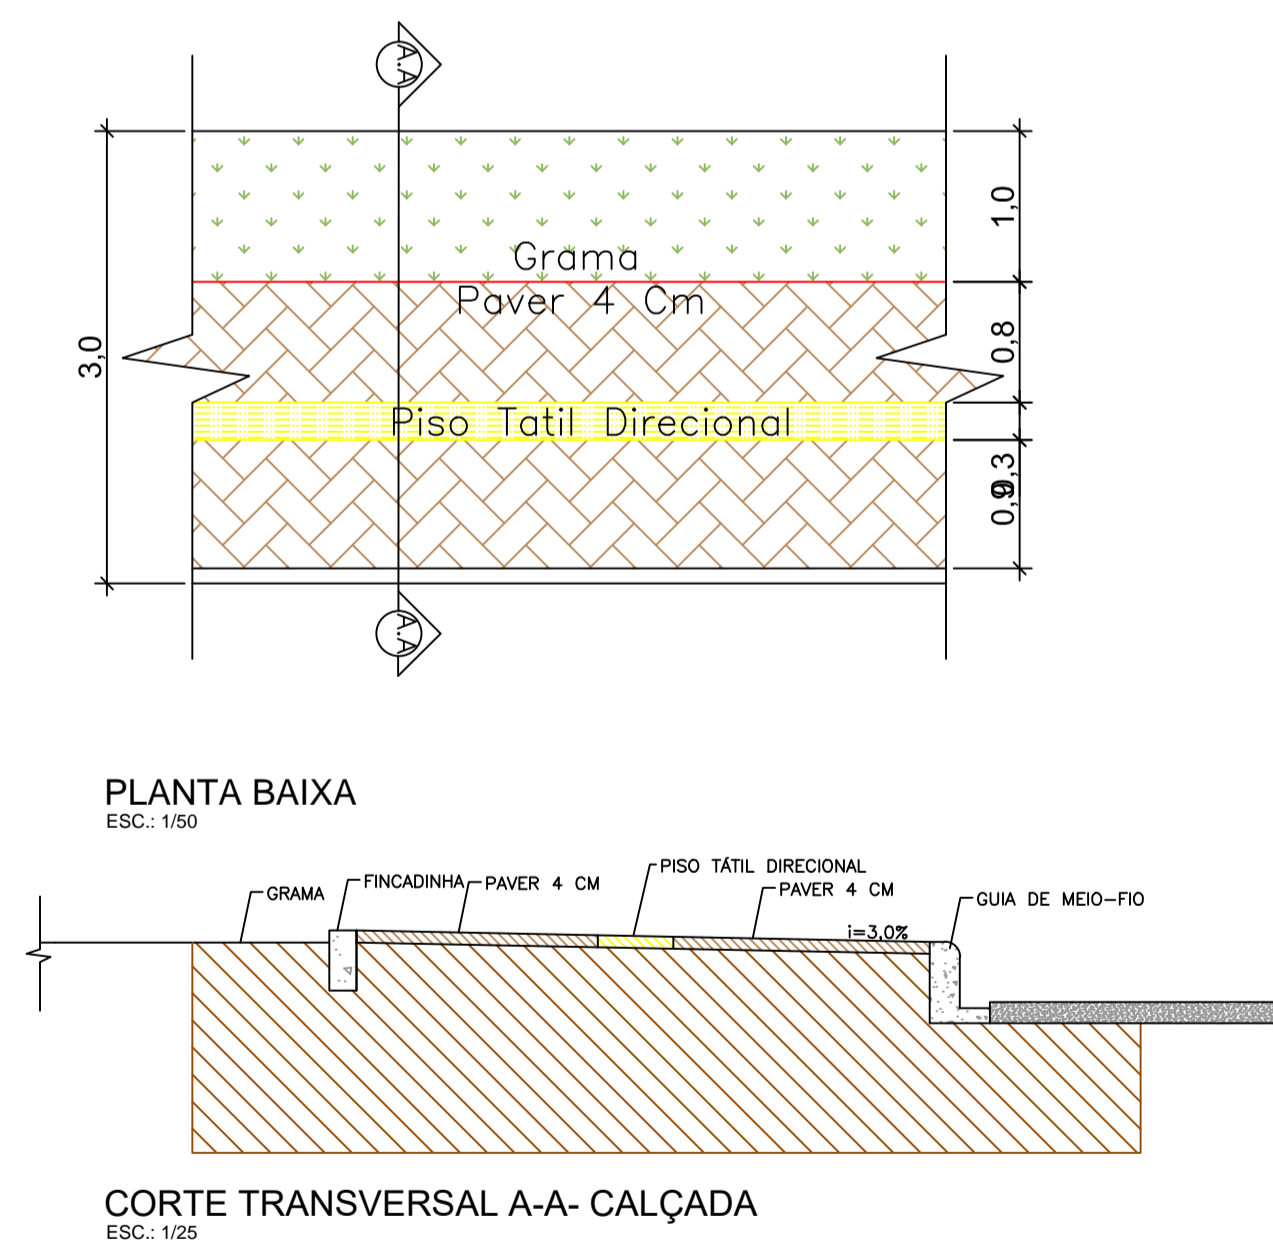


PLANTA BAIXA  
ESCALA: 1/500

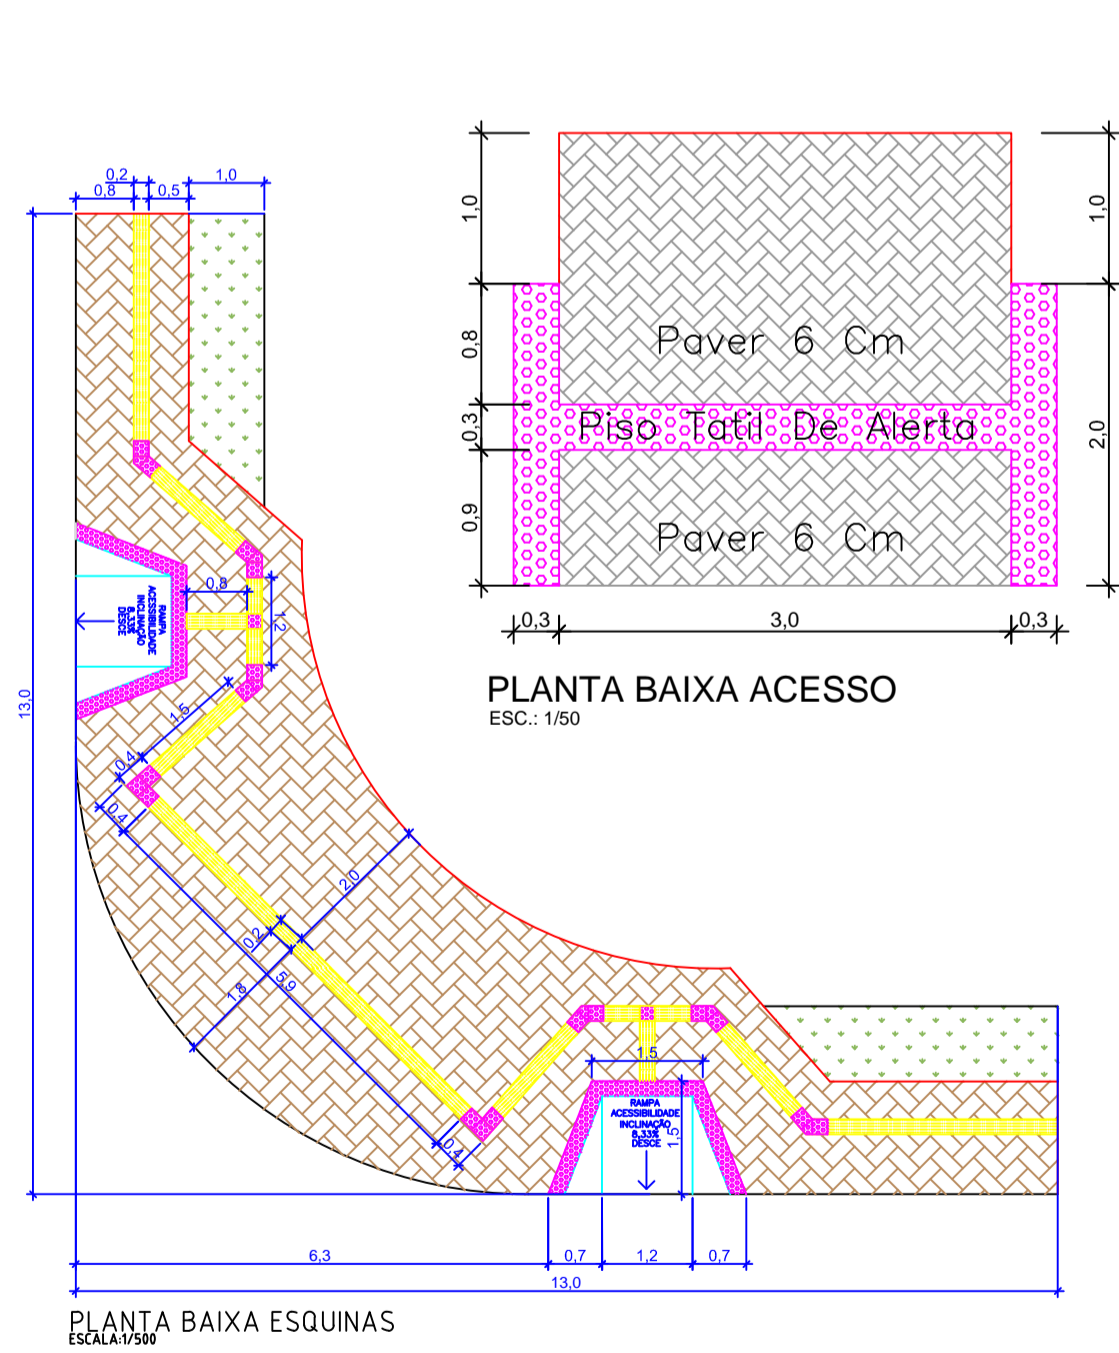

QUANTITATIVO DE SERVIÇOS	
DESCRIÇÃO	
PAVER 4 CM	561,46M <sup>2</sup>
PAVER 6 CM	32,40M <sup>2</sup>
FINCADINHA	309,6M
PISO TÁTIL	72,28M <sup>2</sup>
PISO TÁTIL DE ALERTA	24,03M <sup>2</sup>
GRAMA	195,20M <sup>2</sup>
REGULARIZAÇÃO	885,37M <sup>2</sup>
COLCHÃO DE PÓ DE PEDRA COM ESPESURA DE 5CM	44,26M <sup>3</sup>

LEGENDA:

- FINCADINHA
- PAVER 6 MM
- PAVER 4 MM
- PISO TÁTIL
- PISO TÁTIL DE ALERTA

## PROJETO TÉCNICO

REFERÊNCIA:

OBRA: PROJETO DE CALÇADAS	LOTE 01
LOCAL: RUA FLORIANÓPOLIS (ENTRE RUA DOS IMIGRANTES E RUA MARTIN LUTERO) - TRECHO 1	01 /01
PROPR: PREFEITURA MUNICIPAL DE CÉU AZUL-PR	

PROJETO: ENG.º JOÃO YASUJI SAKAI CREA PR-21.735-D	SITUAÇÃO: 
RESP. TÉCNICO:  	ESTATÍSTICAS: ÁREA INTERVENÇÃO: 1.714,21M <sup>2</sup>
PROPRIETÁRIO: PREFEITURA DO MUNICÍPIO DE CÉU AZUL-PR CNPJ: 76206473/0001-01	DATA: AGOSTO/2018
ESCALA: INDICADA	DESENHO: ALESSANDRO SANFELIZ