



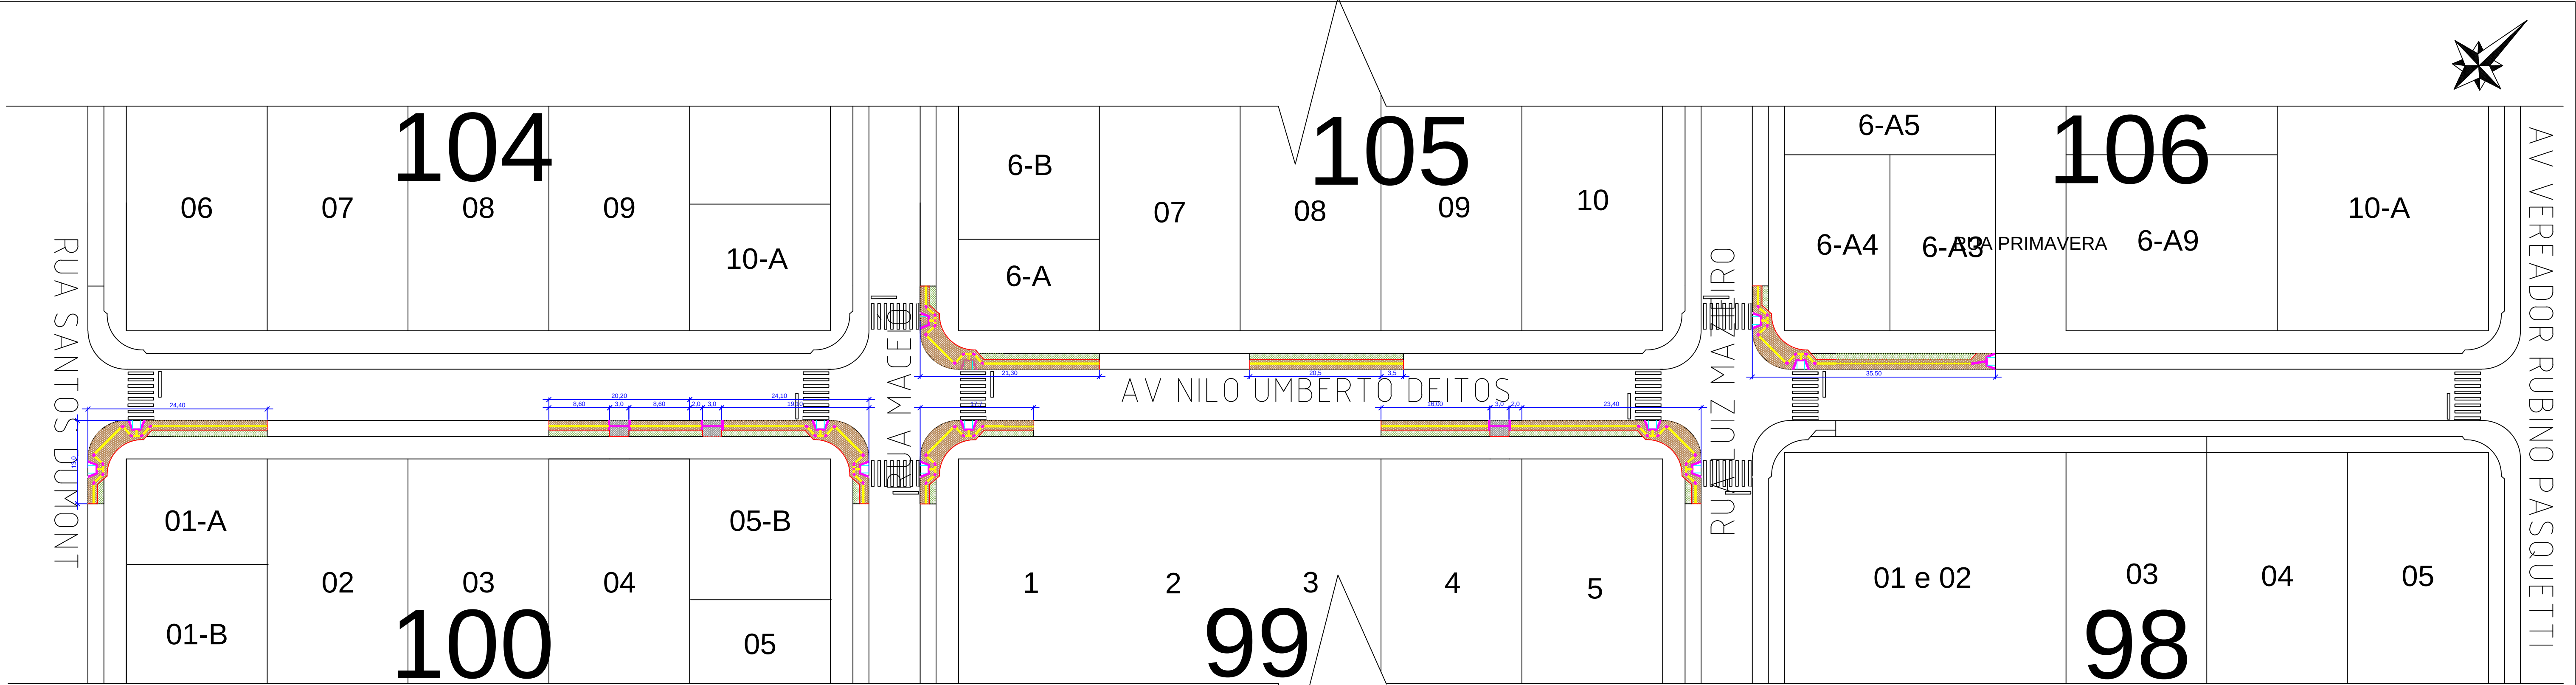

PLANTA BAIXA
ESCALA: 1/500

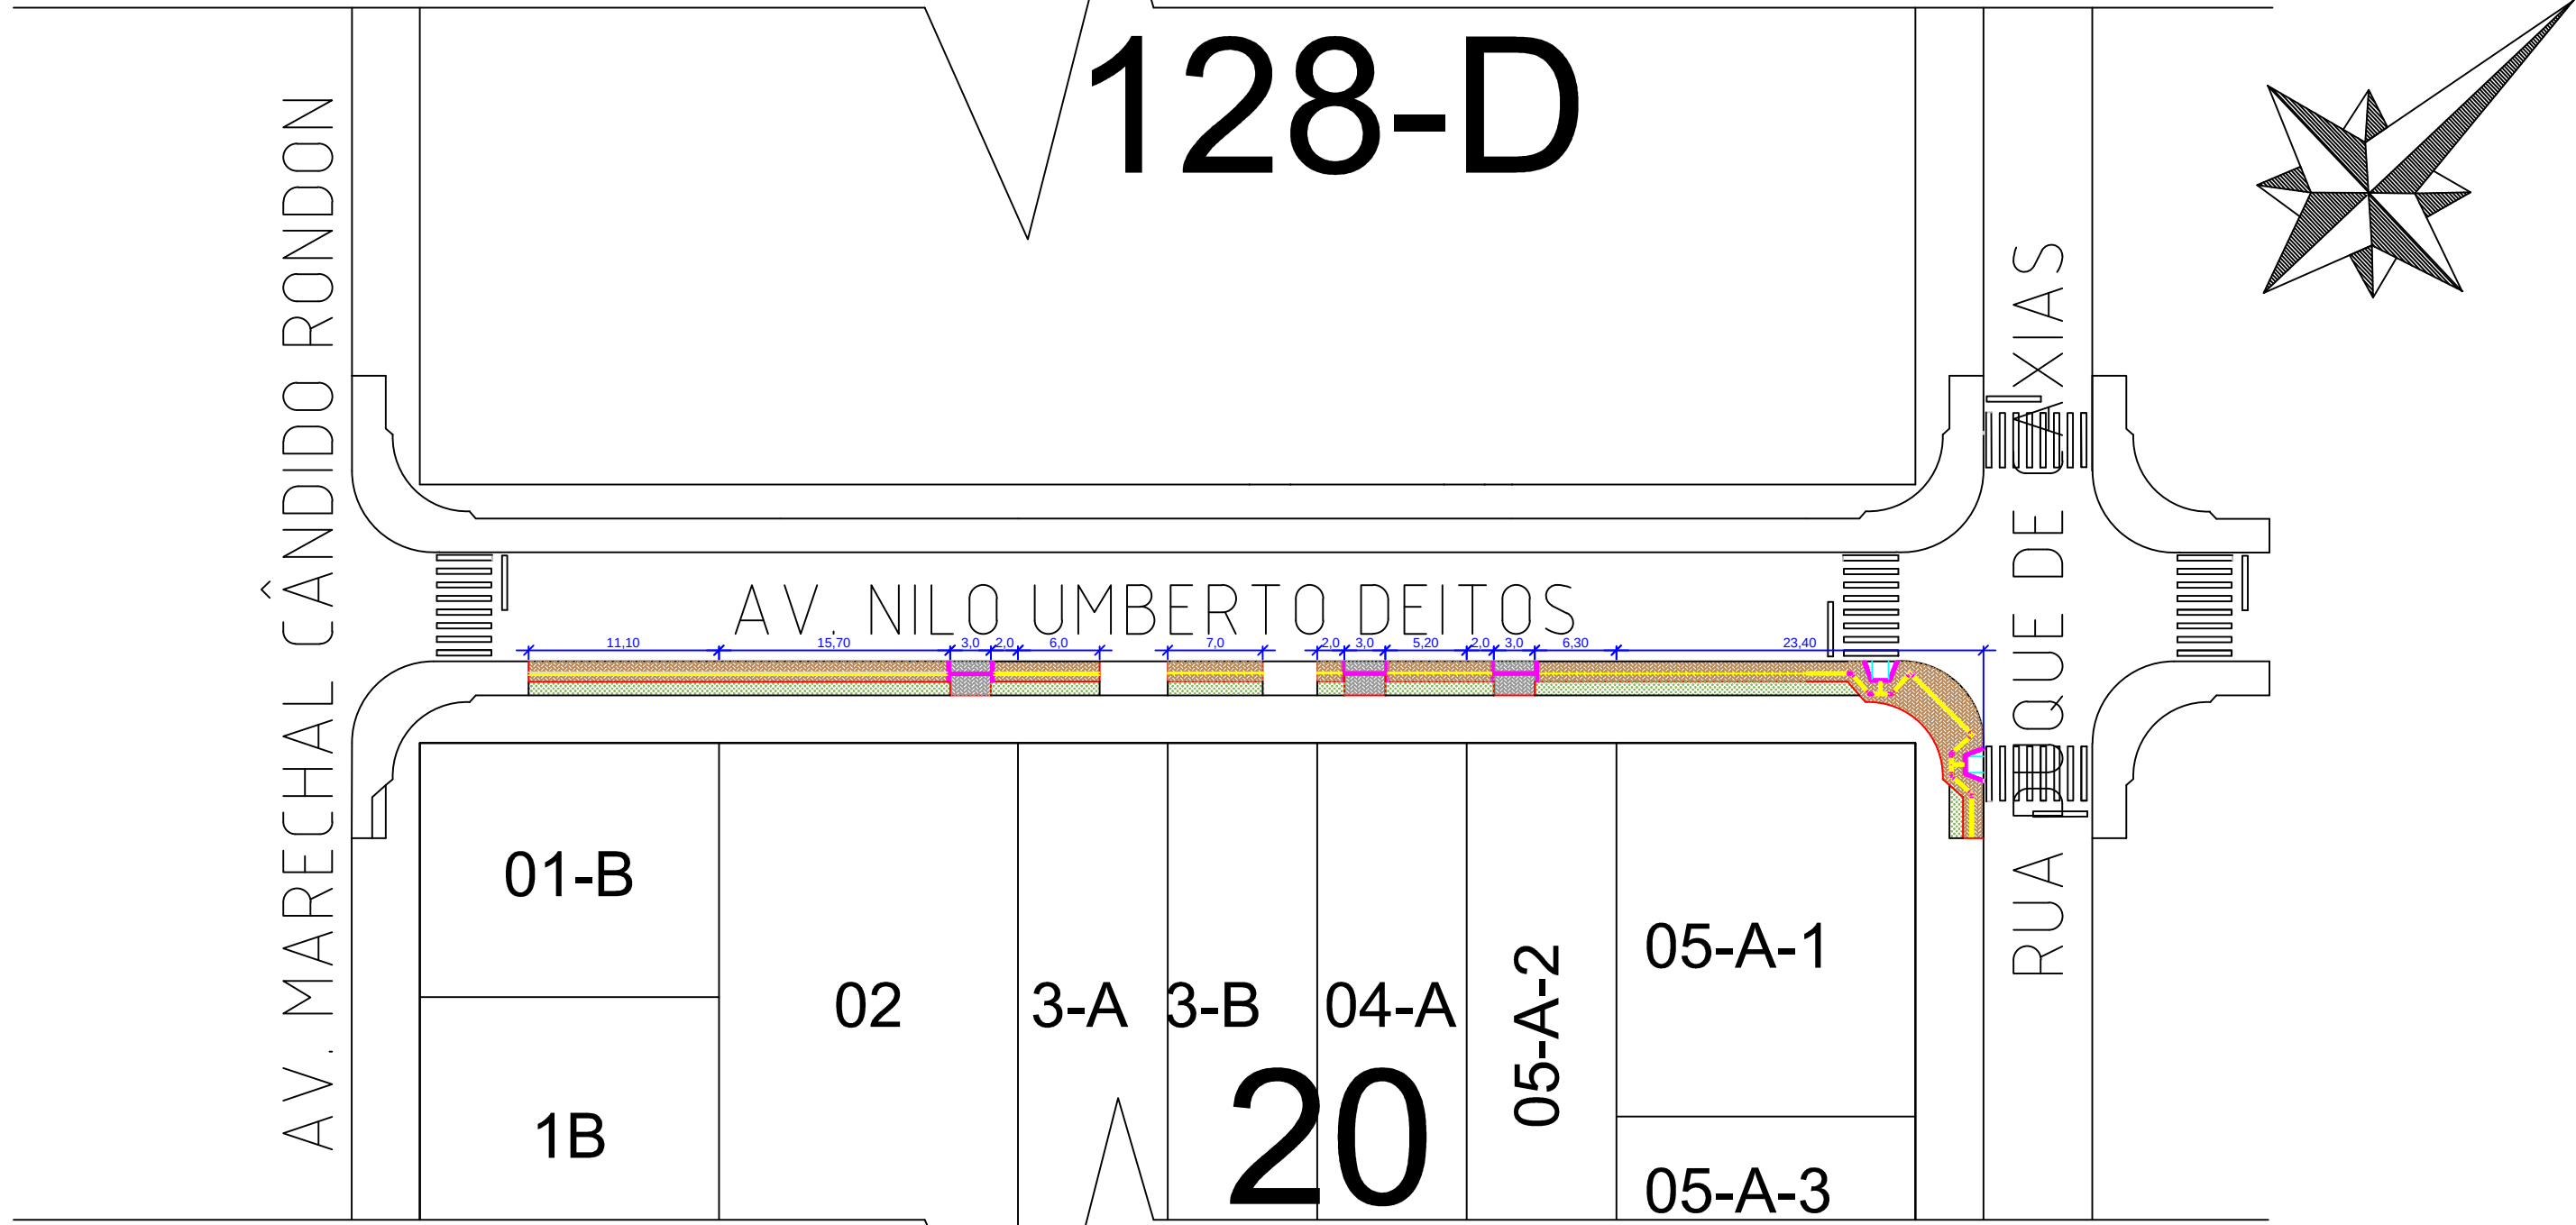


PLANTA BAIXA
ESCALA: 1/500


QUANTITATIVO DE SERVIÇOS	
DESCRIÇÃO	
PAVER - 4 CM	680,54m2
PAVER 6 CM	41,34m2
FINCADINHA	383,80m
PISO TATIL	86,31m2
PISO TATIL DE ALERTA	25,54m2
GRAMA	243,60m2
REGULARIZAÇÃO	1.077,33m2
COLCHÃO DE PÓ DE PEDRA COM ESPESSURA DE 5CM	41,68m3

LEGENDA:


- FINCADINHA
- PAVER 6 MM
- PAVER 4 MM
- PISO TATIL
- PISO TATIL DE ALERTA

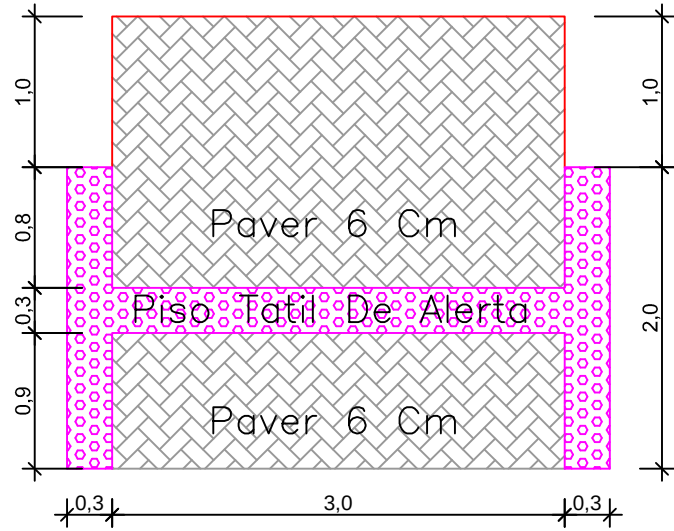


PLANTA BAIXA ACESSO
ESC.: 1/50

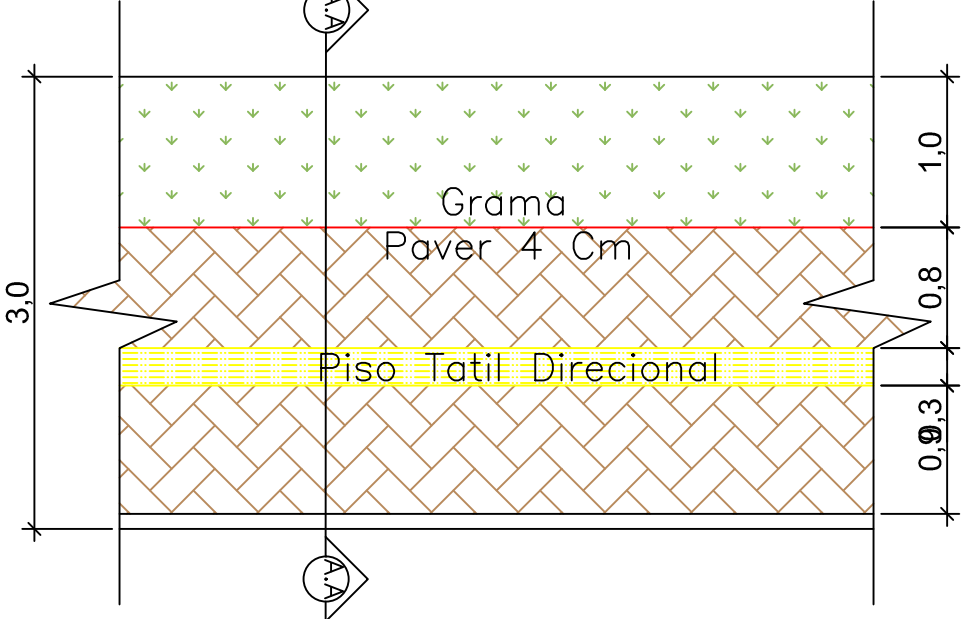

PLANTA BAIXA
ESC.: 1/50

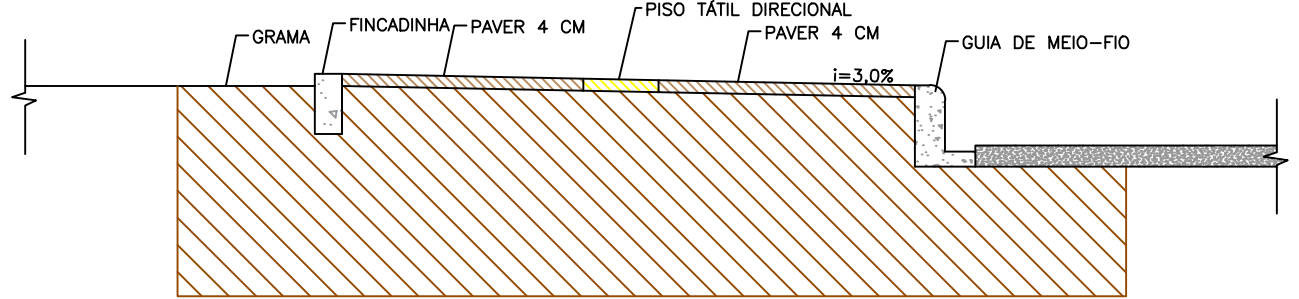

CORTE TRANSVERSAL A-A- CALÇADA
ESC.: 1/25

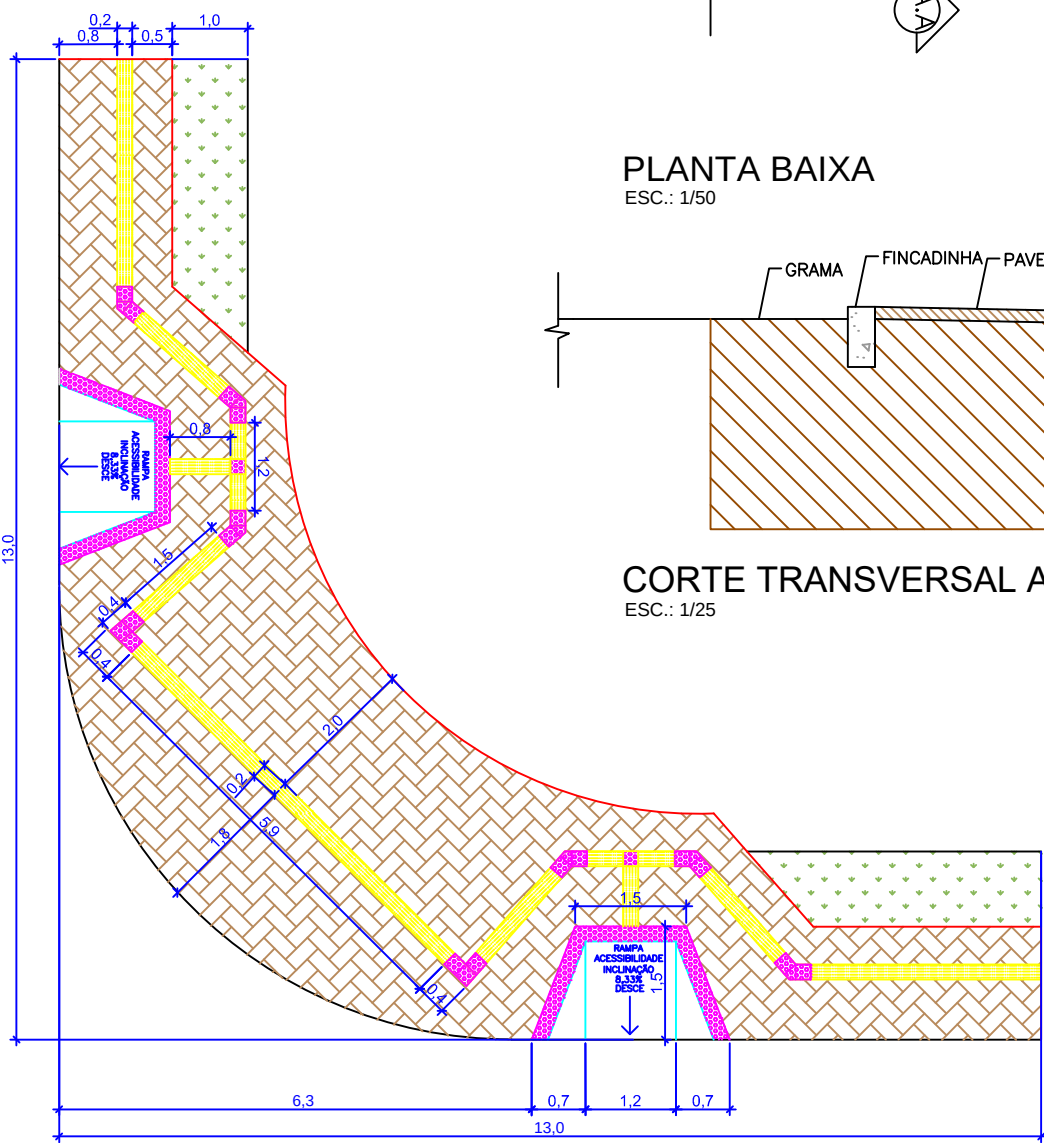

PLANTA BAIXA ESQUINAS
ESCALA: 1/50

PROJETO TÉCNICO

REFERÊNCIA:

OBRA: PROJETO DE CALÇADAS LOTE 01

LOCAL: AV NILO UMBERTO DEITOS (ENTRE AVENIDA MAR. C. RONDON E AVENIDA VEREADOR RUBINO PASQUETTI)

PROPR: PREFEITURA MUNICIPAL DE CÉU AZUL-PR

PROJETO:

ENG.º JOÃO YASUJI SAKAI
CREA PR-21.735-D

RESP. TÉCNICO:

PROPRIETÁRIO:

PREFEITURA DO MUNICÍPIO DE CÉU AZUL-PR
CNPJ: 76206473/0001-01

DATA: AGOSTO/2018

ESCALA: INDICADA

DESENHO: ALESSANDRO SANFELIZ

PRANCHA:

01/01

SITUAÇÃO:

ESTATÍSTICAS:

ÁREA INTERVENÇÃO: 1.077,33M²