




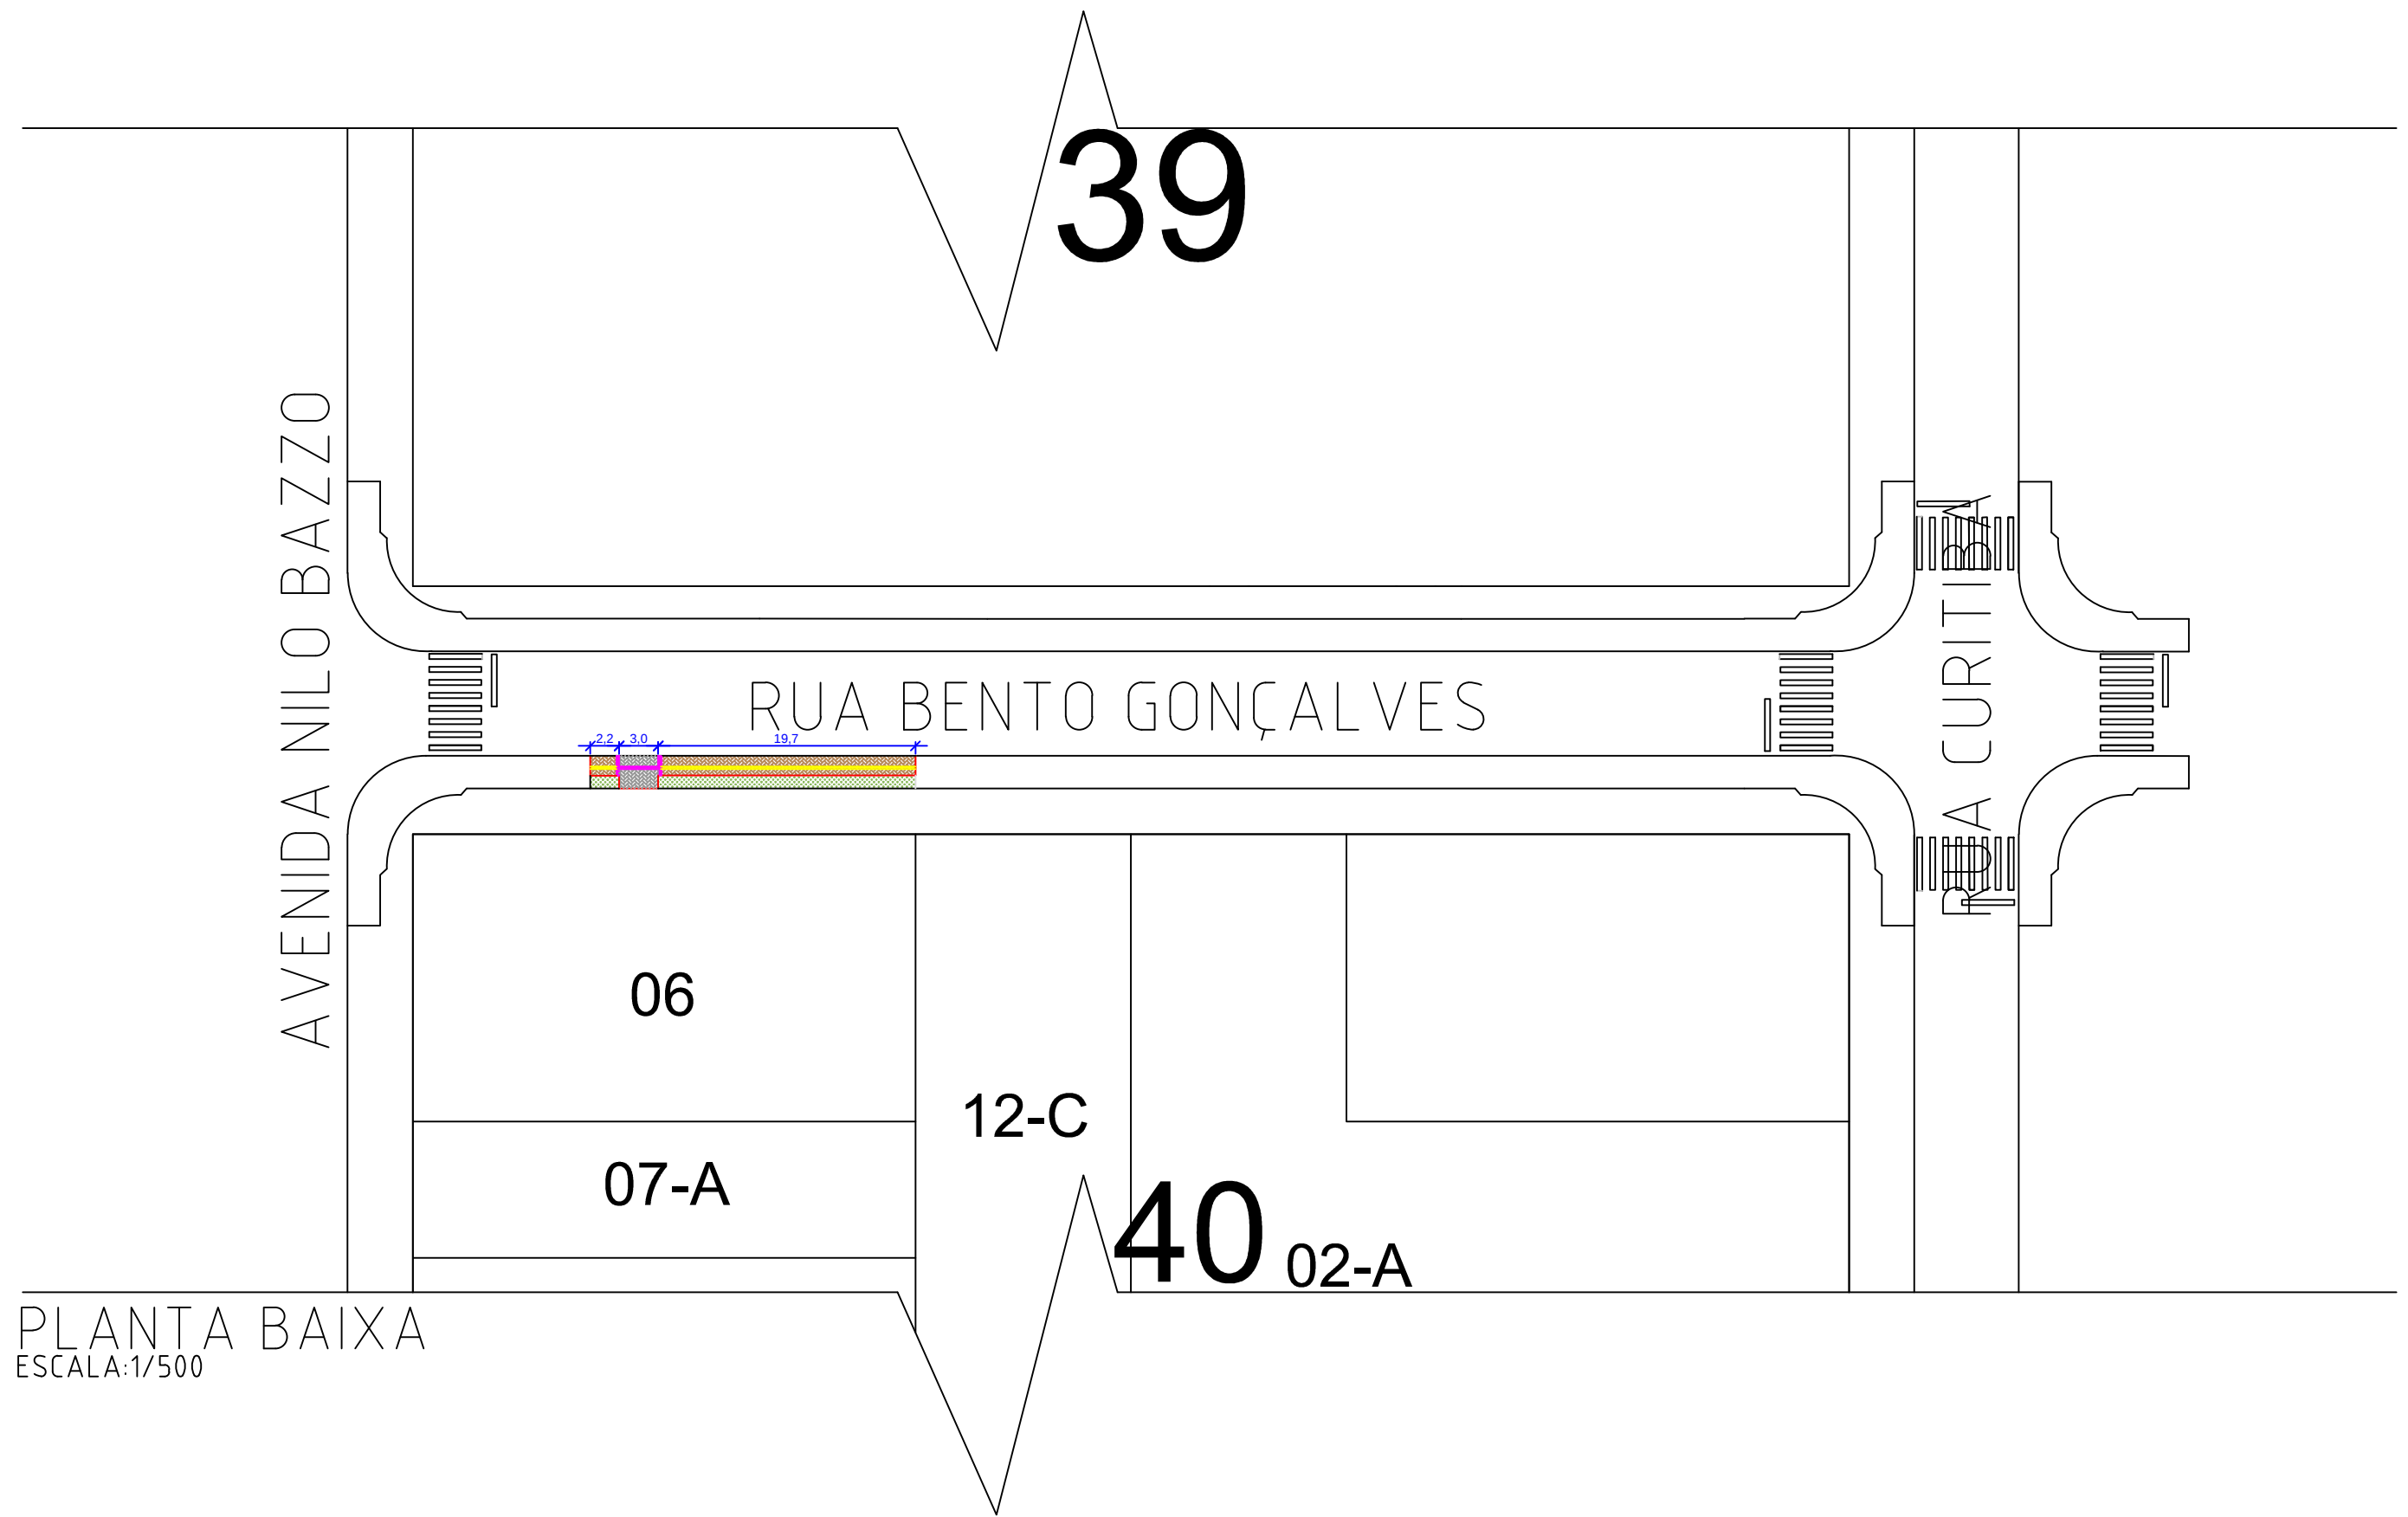

PLANTA BAIXA
ESCALA:1/500

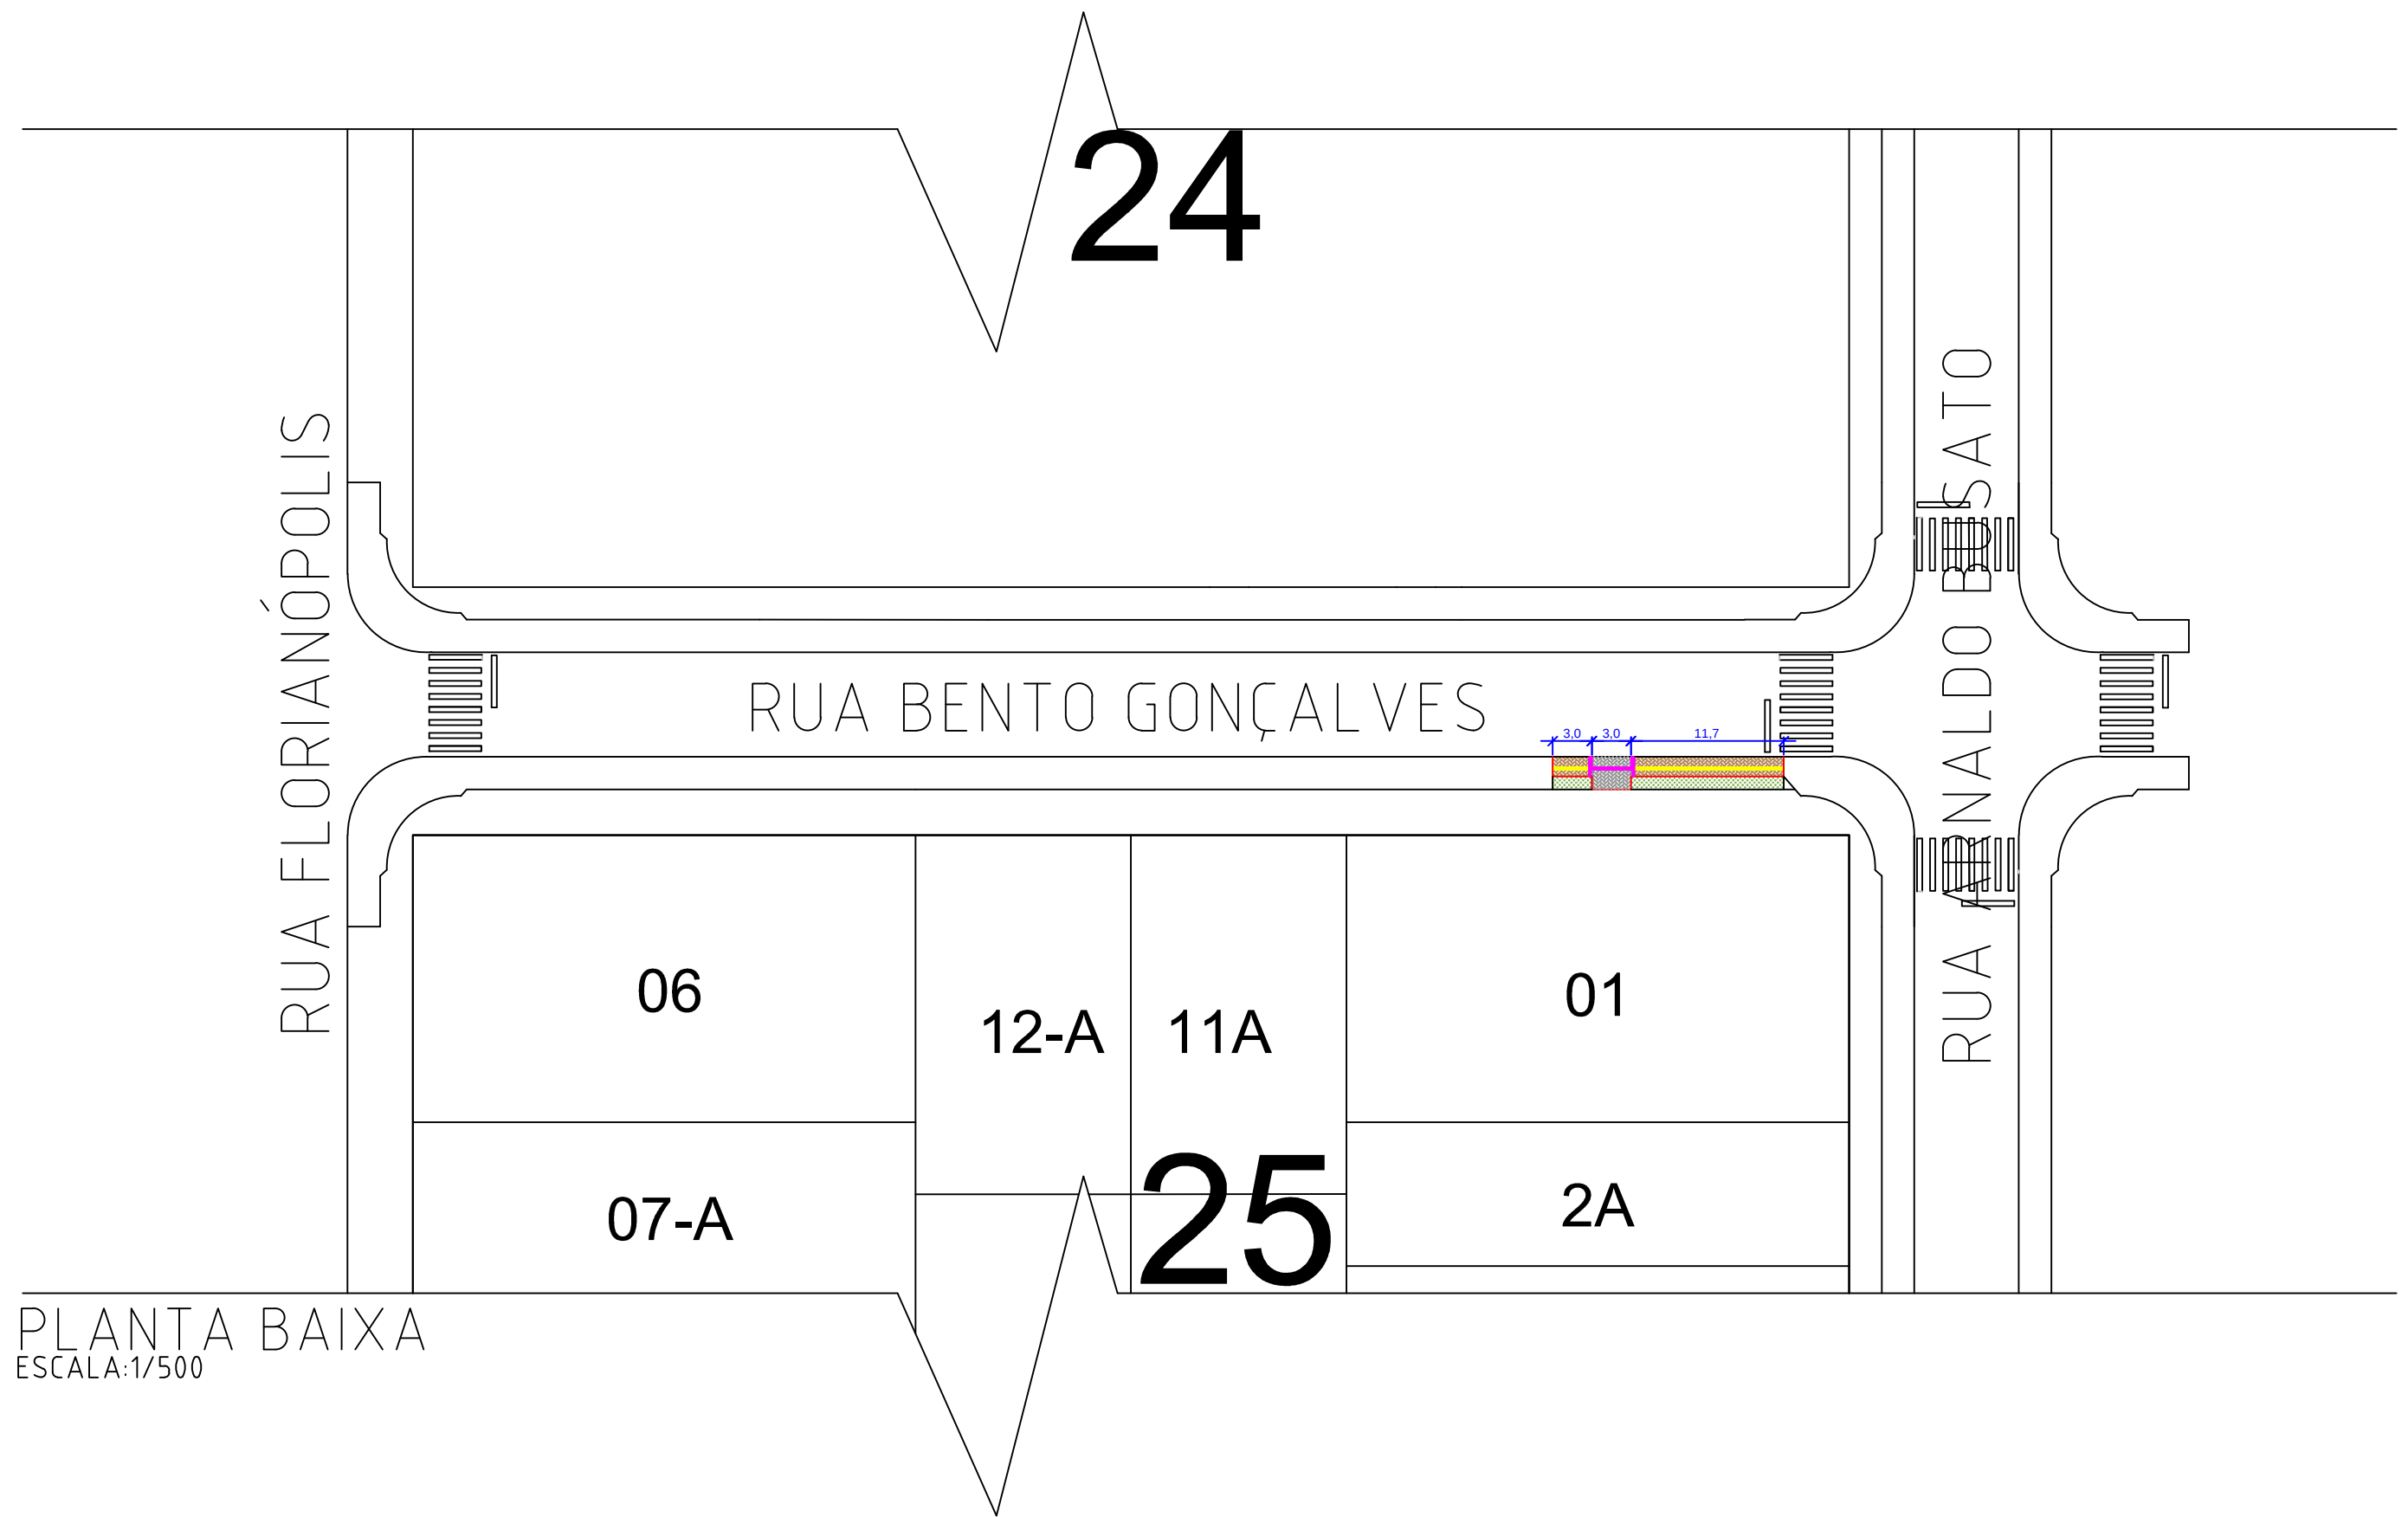

PLANTA BAIXA
ESCALA:1/500

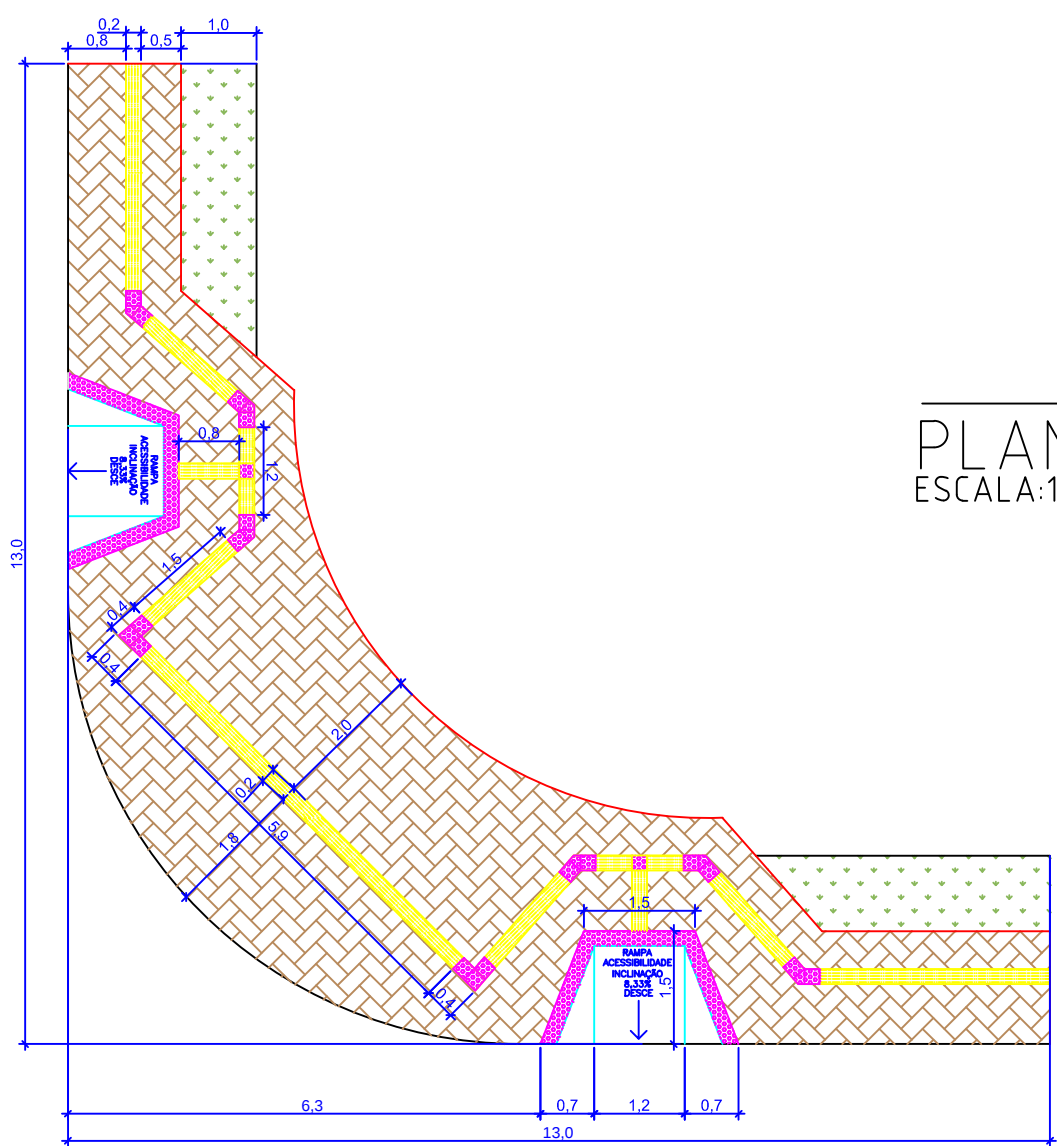


PLANTA BAIXA ESQUINAS
ESCALA:1/50


QUANTITATIVO DE SERVIÇOS	
DESCRIÇÃO	
PAVER 4 CM	62,22m2
PAVER 6 CM	13,78m2
FINCADINHA	52,60m
PISO TÁTIL	10,98m2
PISO TÁTIL DE ALERTA	2,40m2
GRAMA	36,60m2
REGULARIZAÇÃO	125,98m2
COLCHÃO DE PÓ DE PEDRA COM ESPESURA DE 5CM	4,46m3

LEGENDA:


- FINCADINHA
- PAVER 6 MM
- PAVER 4 MM
- PISO TÁTIL
- PISO TÁTIL DE ALERTA

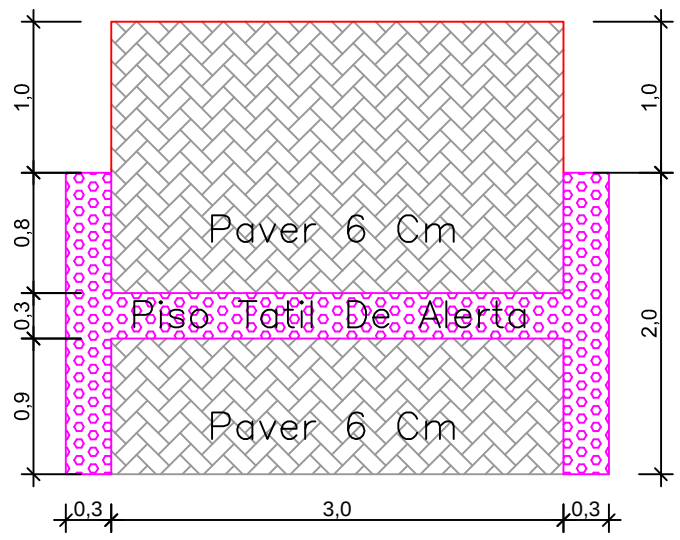

PLANTA BAIXA ACESSO
ESC.: 1/50

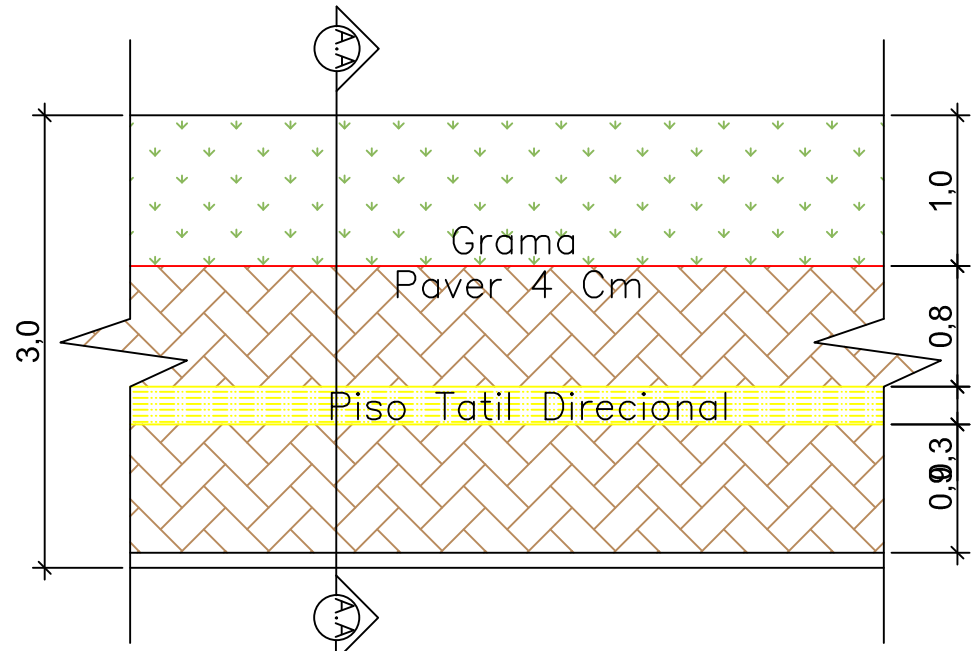

PLANTA BAIXA
ESC.: 1/50

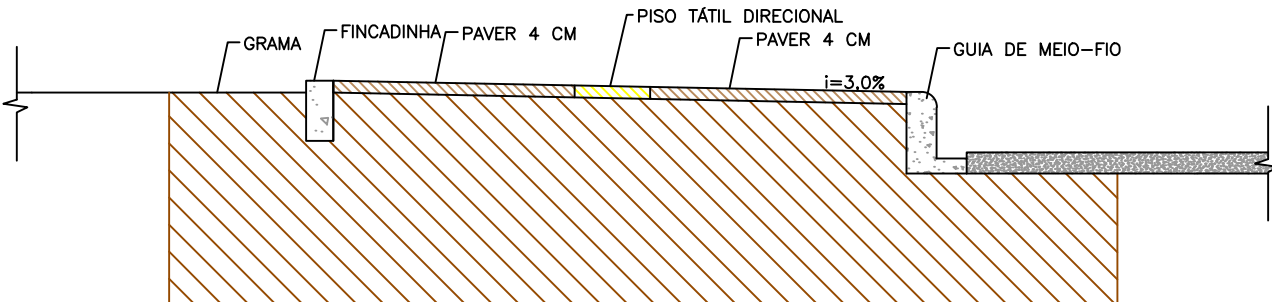

CORTE TRANSVERSAL A-A- CALÇADA
ESC.: 1/25

PROJETO TÉCNICO

REFERÊNCIA:

OBRA: PROJETO DE CALÇADAS

LOTE 01

LOCAL: RUA BENTO GONÇALVES (ENTRE AVENIDA NILO BAZZO E RUA ARNALDO BUSATO)

PRANCH: 01/01

PROPR: PREFEITURA MUNICIPAL DE CÉU AZUL-PR

PROJETO:

ENG.º JOÃO YASUJI SAKAI
CREA PR-21.735-D

SITUAÇÃO:

RESP. TÉCNICO:

PROPRIETÁRIO:

PREFEITURA DO MUNICÍPIO DE CÉU AZUL-PR
CNPJ: 76206473/0001-01

ESTATÍSTICAS:

ÁREA INTERVENÇÃO 125,98MP

DATA: AGOSTO/2018

ESCALA: INDICADA

DESENHO: ALESSANDRO SANFELIZ