



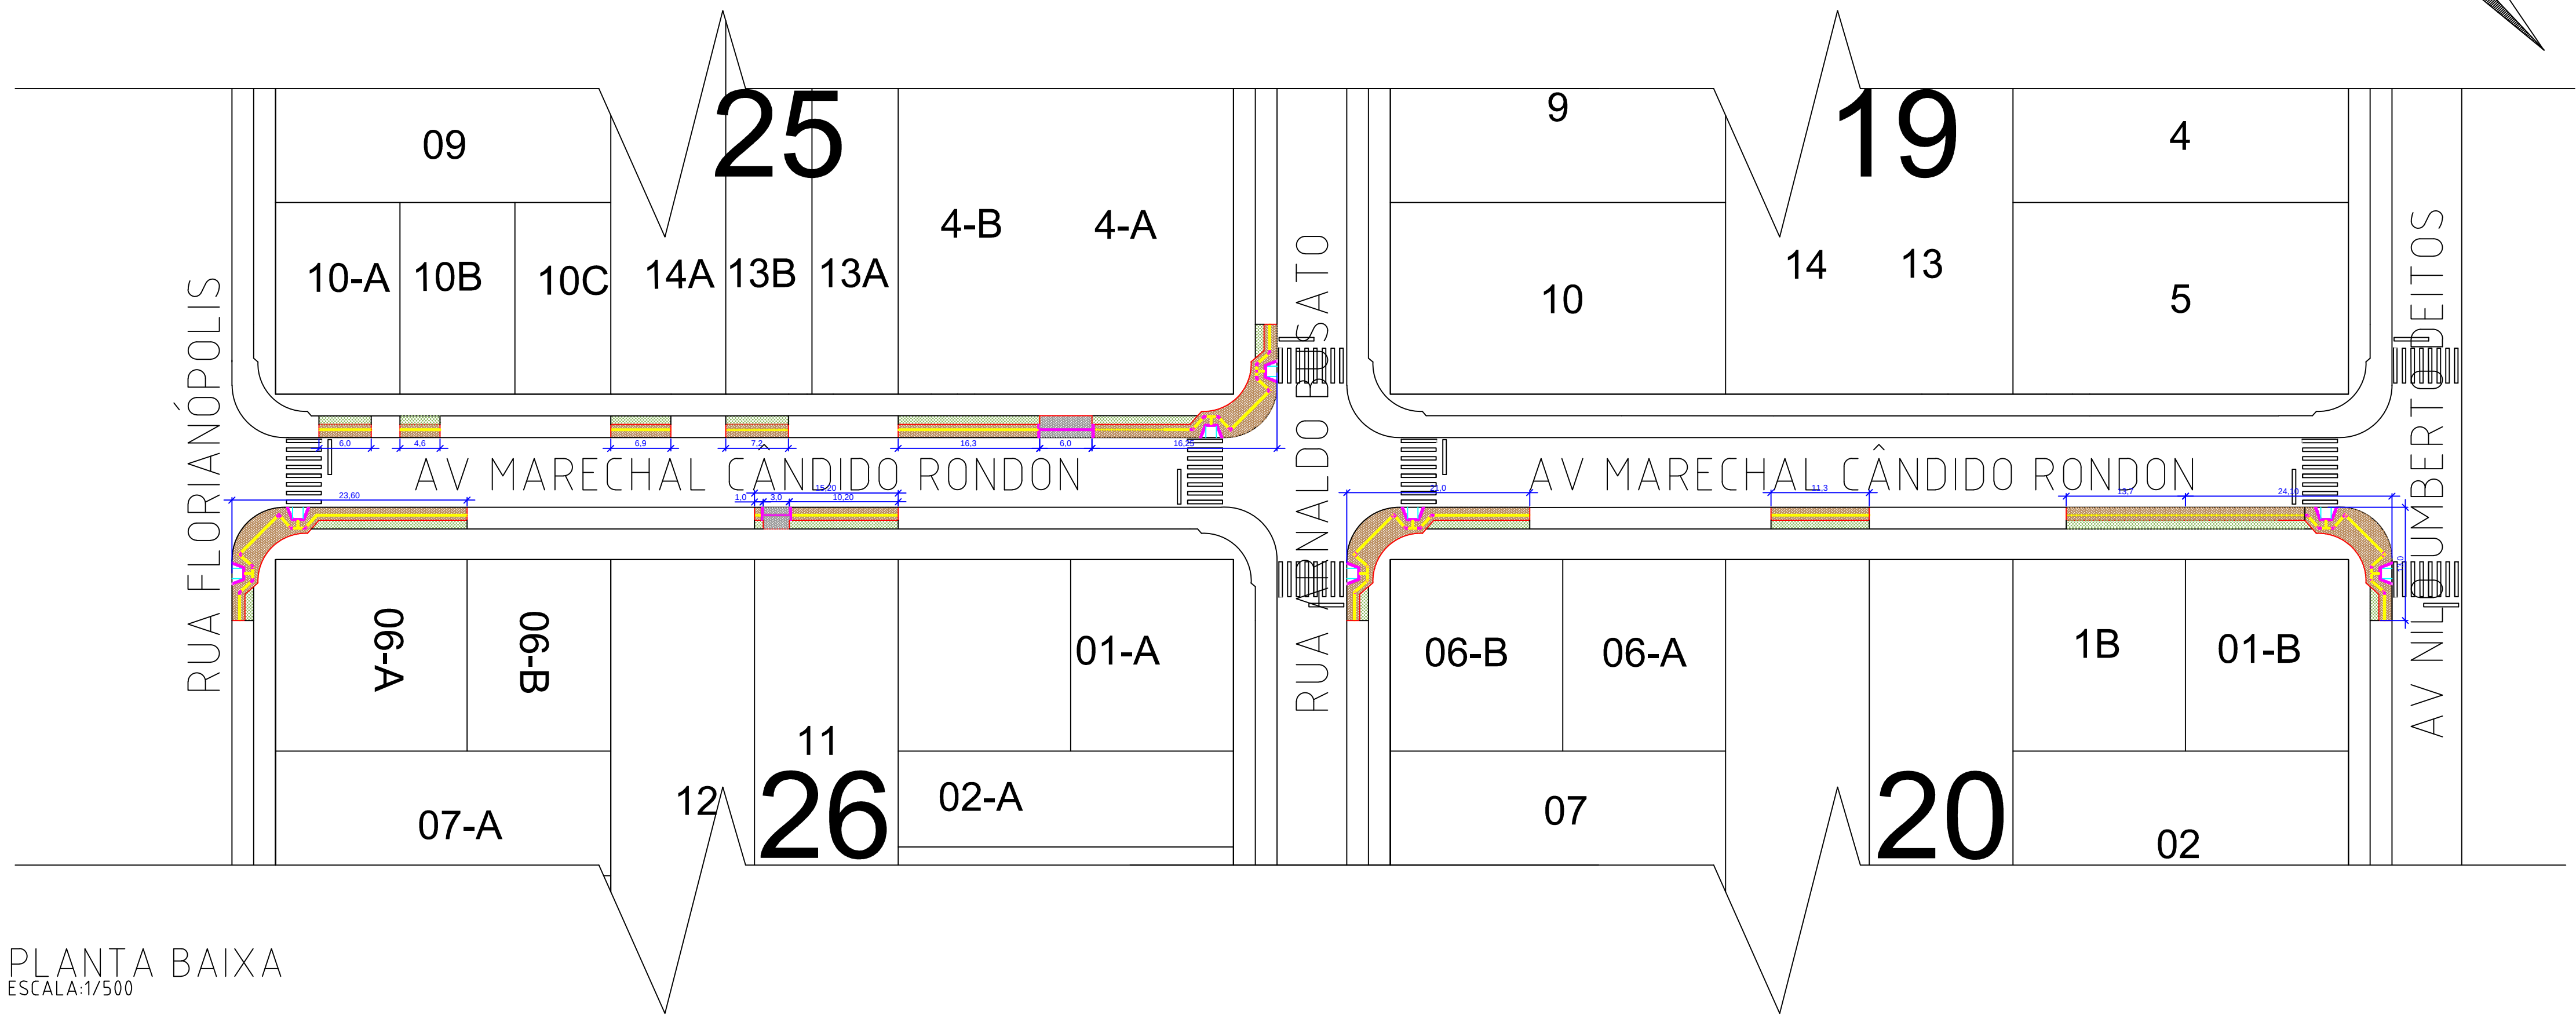

PLANTA BAIXA
ESCALA: 1/500

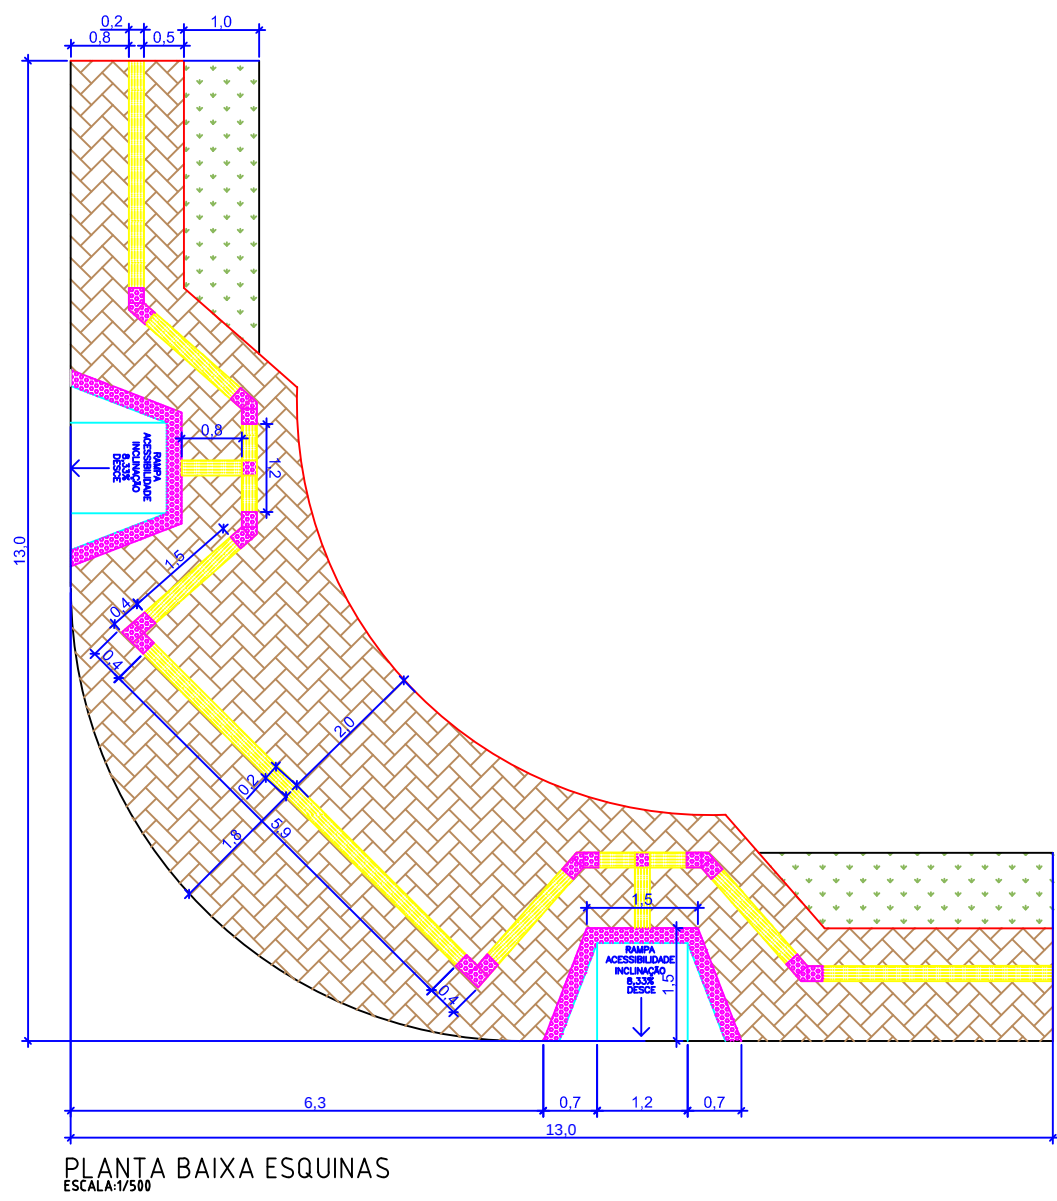


PLANTA BAIXA ESQUINAS
ESCALA: 1/500


QUANTITATIVO DE SERVIÇOS	
DESCRIÇÃO	
PAVER 4 CM	386,41m2
PAVER 6 CM	20,67m2
FINCADINHA	234,65m
PISO TÁTIL	48,88m2
PISO TÁTIL DE ALERTA	14,08m2
GRAMA	137,75m2
REGULARIZAÇÃO	607,79m2
COLCHÃO DE PÓ DE PEDRA COM ESPESURA DE 5CM	23,50m3

LEGENDA:


- FINCADINHA
- PAVER 6 MM
- PAVER 4 MM
- PISO TÁTIL
- PISO TÁTIL DE ALERTA

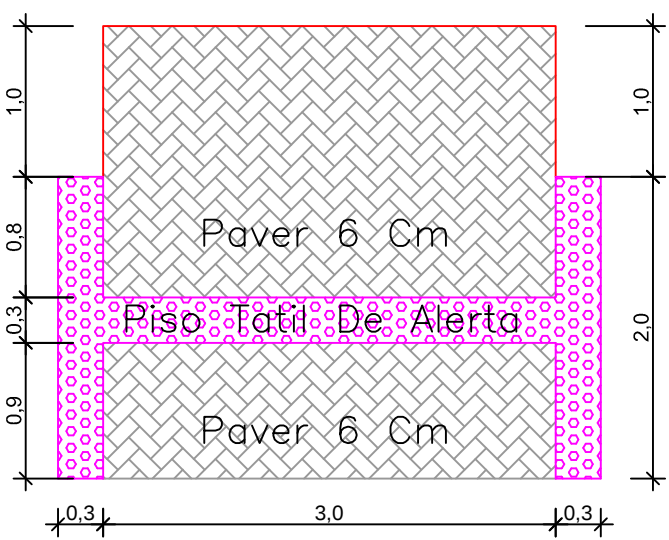

PLANTA BAIXA ACESSO
ESC.: 1/50

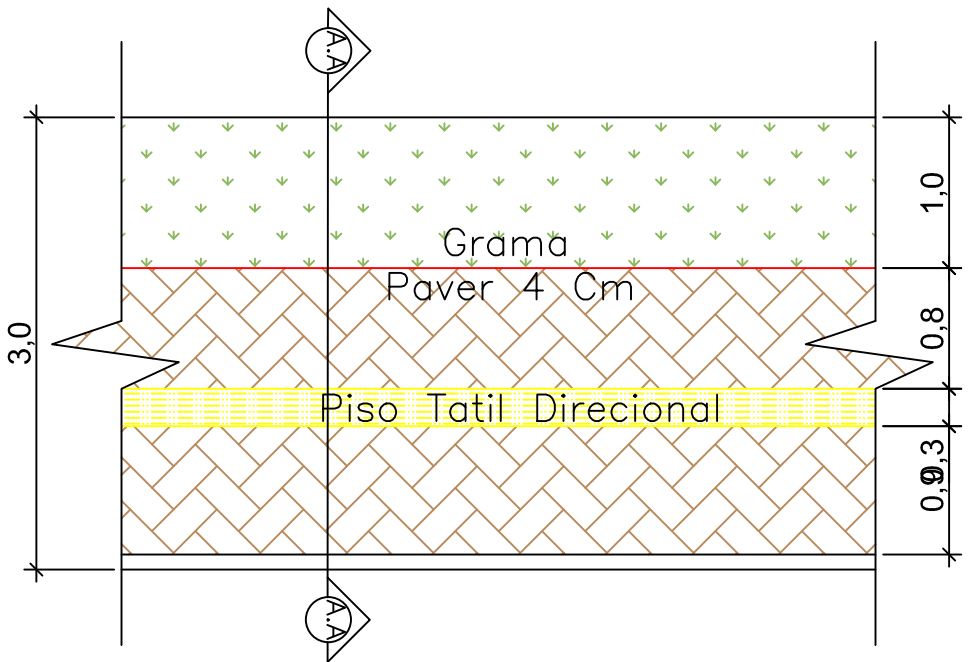

PLANTA BAIXA
ESC.: 1/50

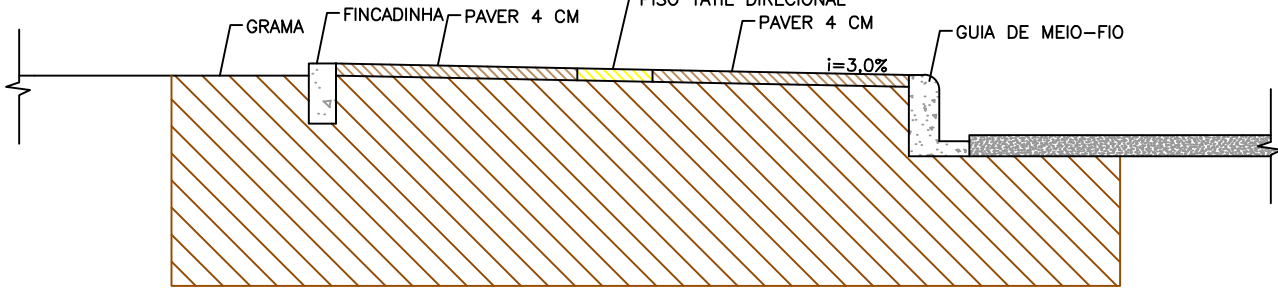

CORTE TRANSVERSAL A-A- CALÇADA
ESC.: 1/25

PROJETO TÉCNICO

REFERÊNCIA:	
OBRA: PROJETO DE CALÇADAS	LOTE 01
LOCAL: AV MARECHAL CÂNDIDO RONDON (ENTRE AVENIDA NILO BAZZO E AVENIDA NILO UMBERTO DEITOS)	PRANCHA: 01/01
PROPR: PREFEITURA MUNICIPAL DE CÉU AZUL-PR	
PROJETO: ENG.º JOÃO YASUJI SAKAI CREA PR-21.735-D	SITUAÇÃO:
RESP. TÉCNICO:	ESTATÍSTICAS: ÁREA INTERVENÇÃO 607,79M²
PROPRIETÁRIO: PREFEITURA DO MUNICÍPIO DE CÉU AZUL-PR CNPJ: 76206473/0001-01	
DATA: AGOSTO/2018	ESCALA: INDICADA
DESENHO: ALESSANDRO SANFELIZ	