



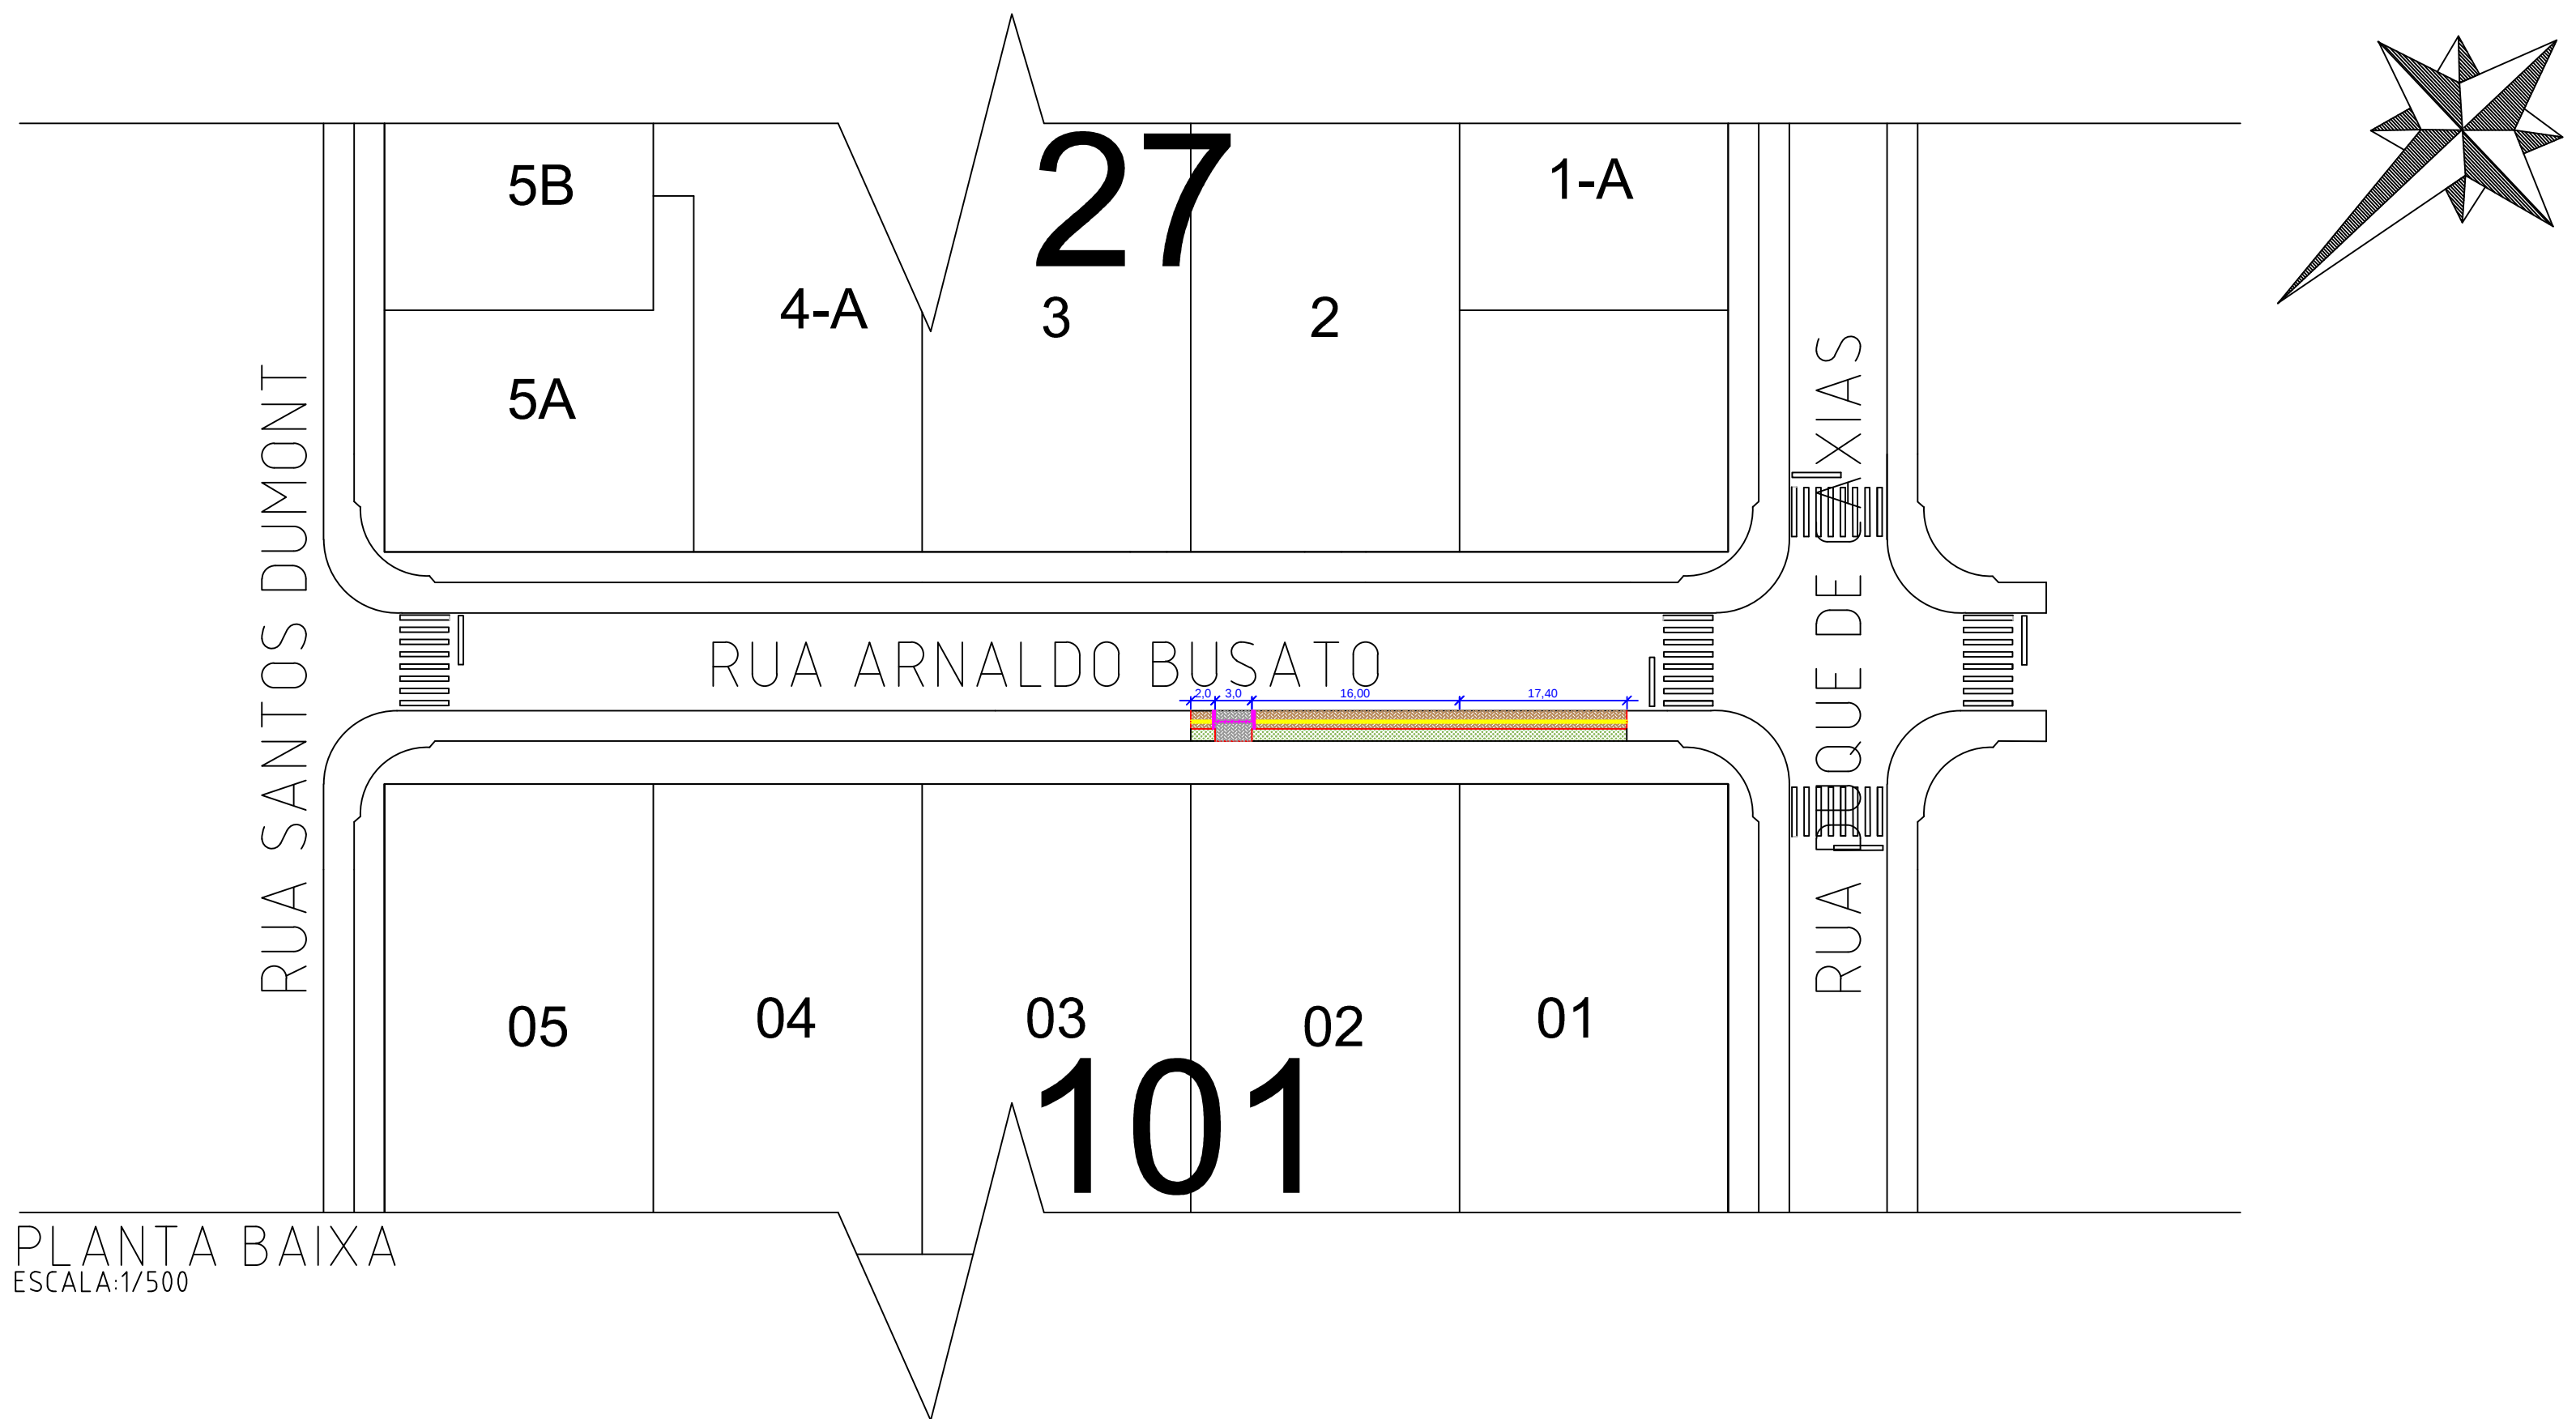


PLANTA BAIXA  
ESCALA:1/500

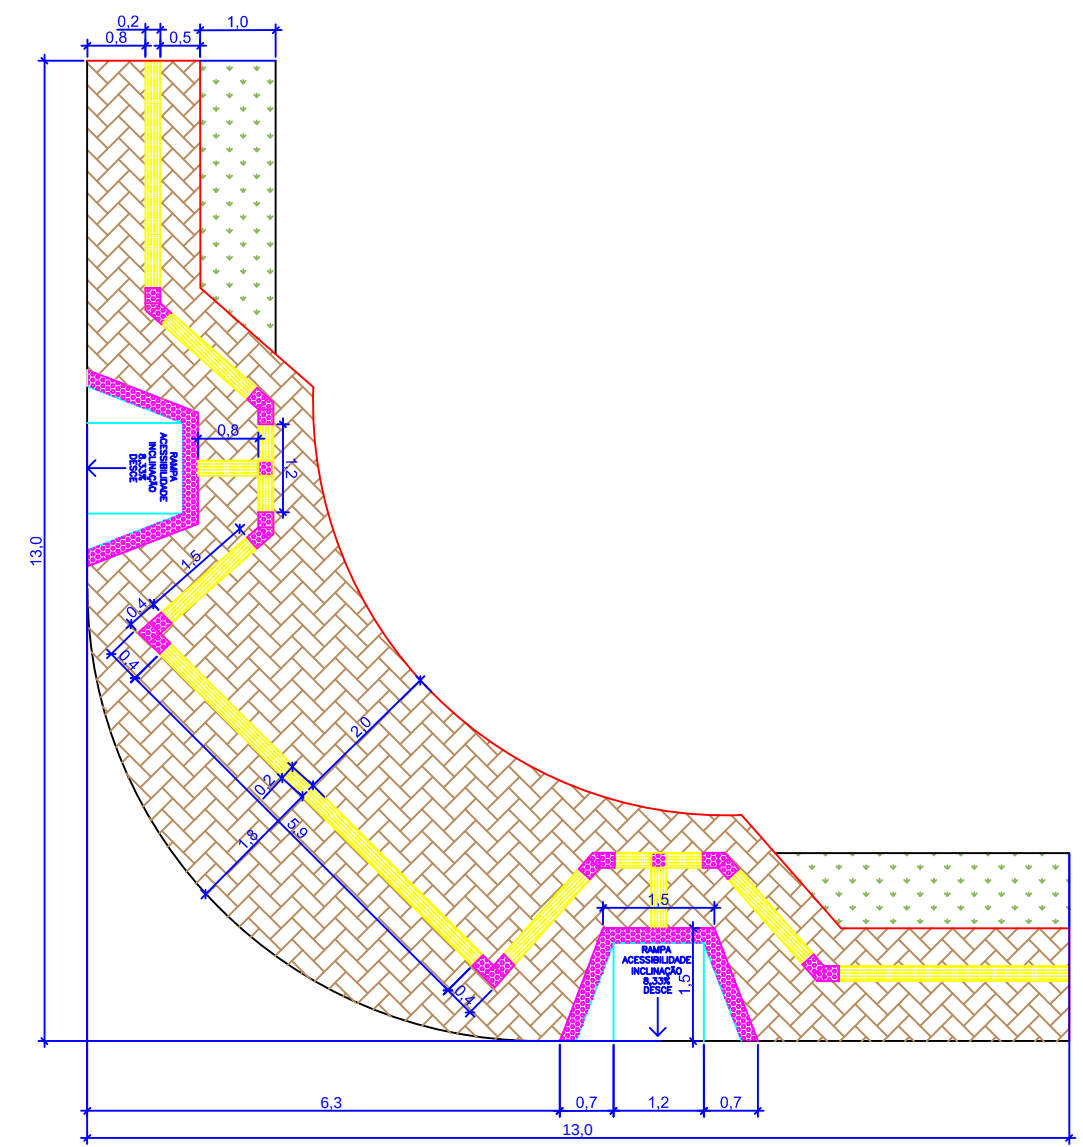


PLANTA BAIXA ESQUINAS  
ESCALA:1/500

| QUANTITATIVO DE SERVIÇOS                   |          |
|--------------------------------------------|----------|
| DESCRIÇÃO                                  |          |
| PAVER 4 CM                                 | 60,18m2  |
| PAVER 6 CM                                 | 8,10m2   |
| FINCADINHA                                 | 44,40m   |
| PISO TÁTIL                                 | 10,62m2  |
| PISO TÁTIL DE ALERTA                       | 2,10m2   |
| GRAMA                                      | 35,40m2  |
| REGULARIZAÇÃO                              | 116,40m2 |
| COLCHÃO DE PÓ DE PEDRA COM ESPESURA DE 5CM | 4,05m3   |


- LEGENDA:
- FINCADINHA
  - PAVER 6 MM
  - PAVER 4 MM
  - PISO TÁTIL
  - PISO TÁTIL DE ALERTA

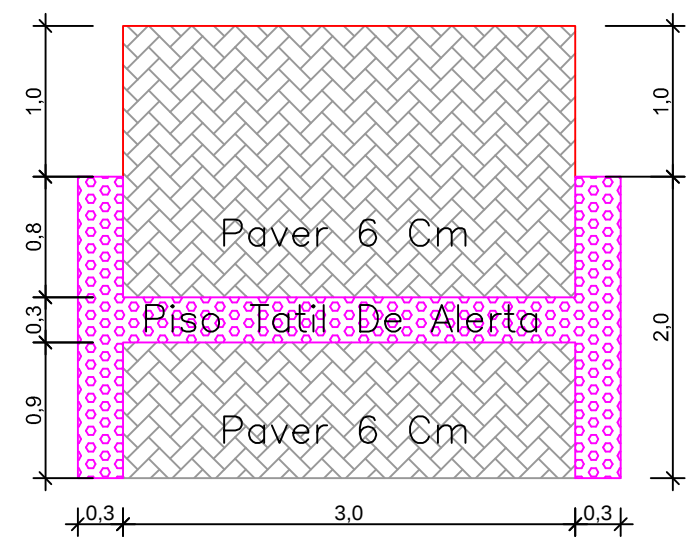

PLANTA BAIXA ACESSO  
ESC.: 1/50

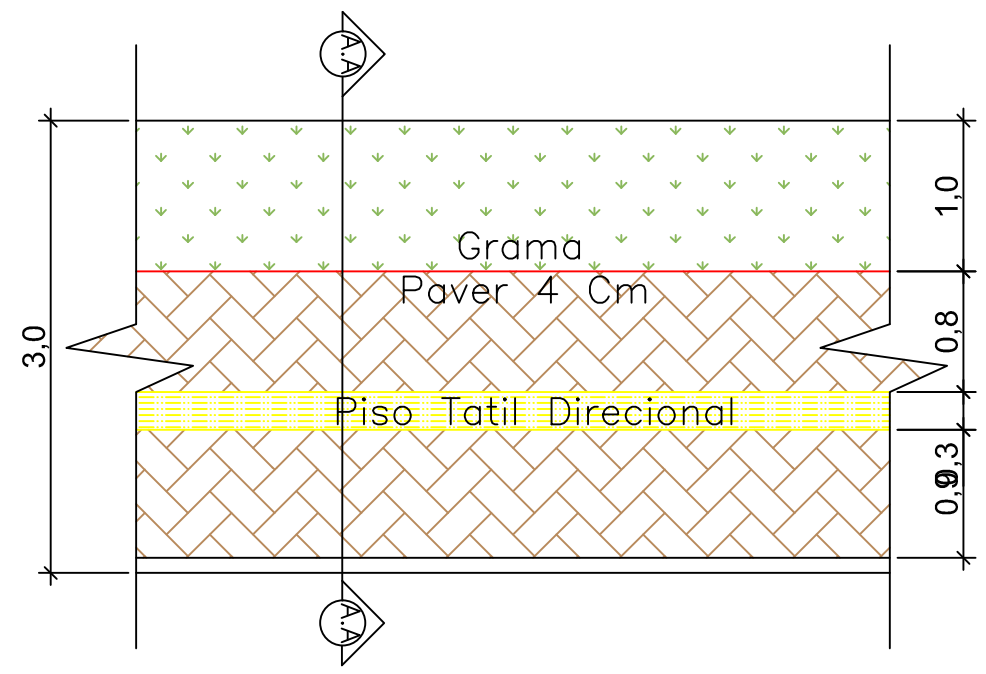

PLANTA BAIXA  
ESC.: 1/50

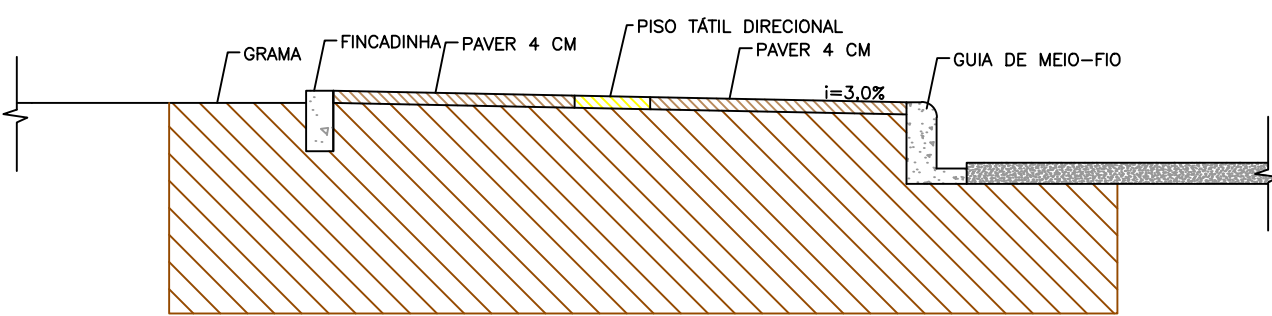

CORTE TRANSVERSAL A-A- CALÇADA  
ESC.: 1/25

PROJETO TÉCNICO

REFERENCIA:

OBRA: PROJETO DE CALÇADAS

LOTE 02

LOCAL: RUA ARNALDO BUSATO (ENTRE RUA DUQUE DE CAXIAS E RUA LUIZ MAZIERO)

PROPR: PREFEITURA MUNICIPAL DE CÉU AZUL-PR

PROJETO:

ENG.º JOÃO YASUJI SAKAI  
CREA PR-21.735-D

RESP. TÉCNICO:

PROPRIETÁRIO:

PREFEITURA DO MUNICÍPIO DE CÉU AZUL-PR  
CNPJ: 76206473/0001-01

DATA:

AGOSTO/2018

ESCALA:

INDICADA

DESENHO:

ALESSANDRO SANFELIZ

SITUAÇÃO:

ESTATÍSTICAS:

ÁREA INTERVENÇÃO 114,29M²

PRANCHA:

01/01