



ELEVAÇÃO FRONTAL

ESCALA 1:100

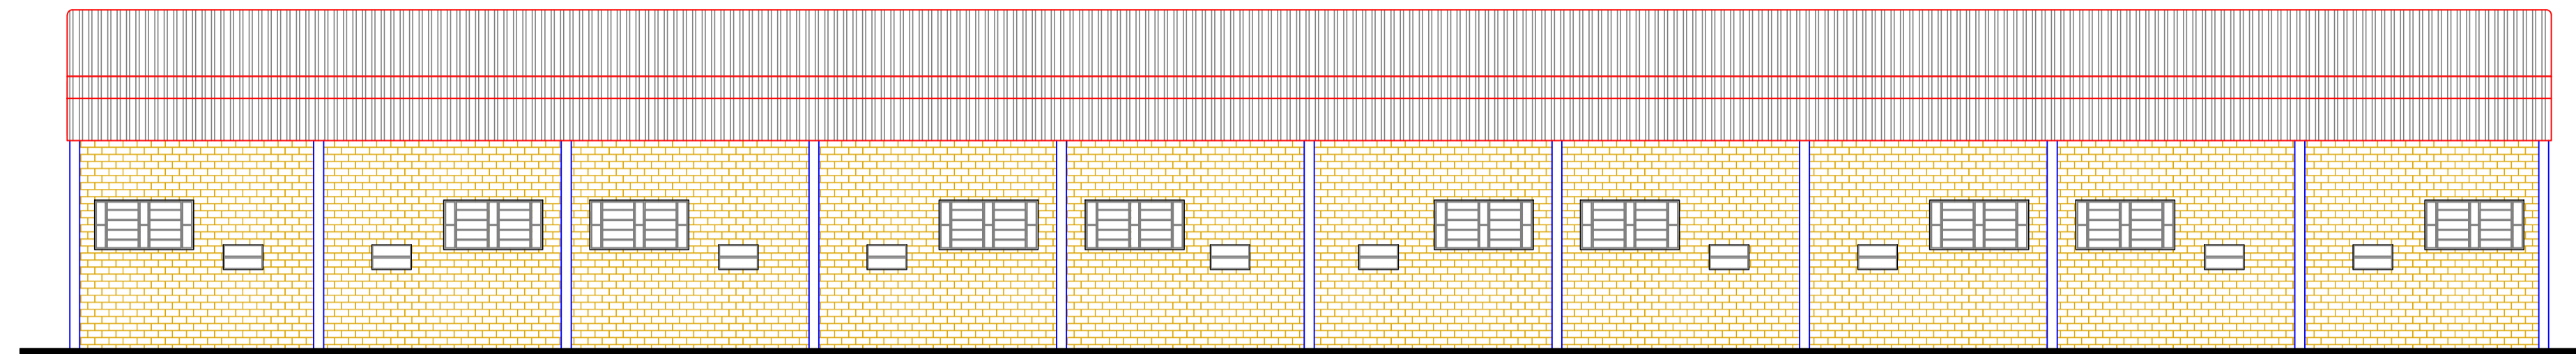


ELEVAÇÃO FUNDOS

ESCALA 1:100

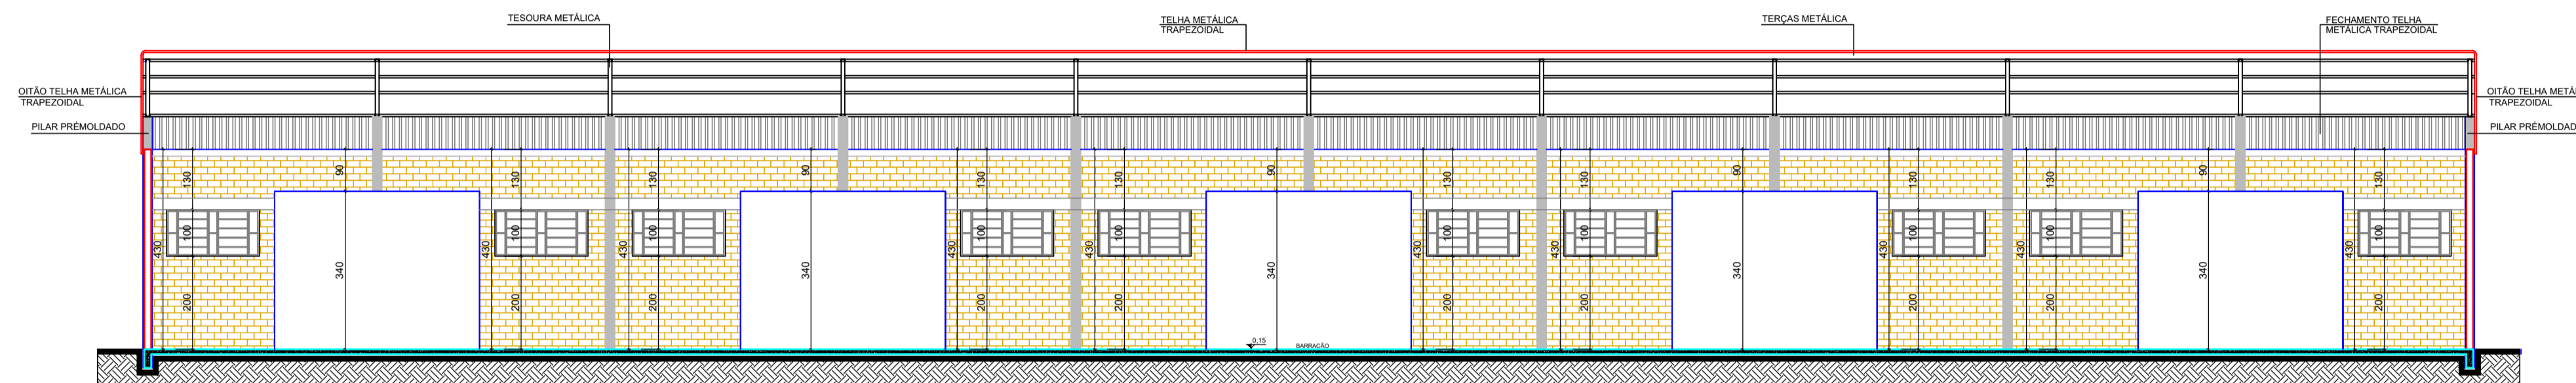


CORTE LONGITUDINAL A/A

ESCALA 1:100

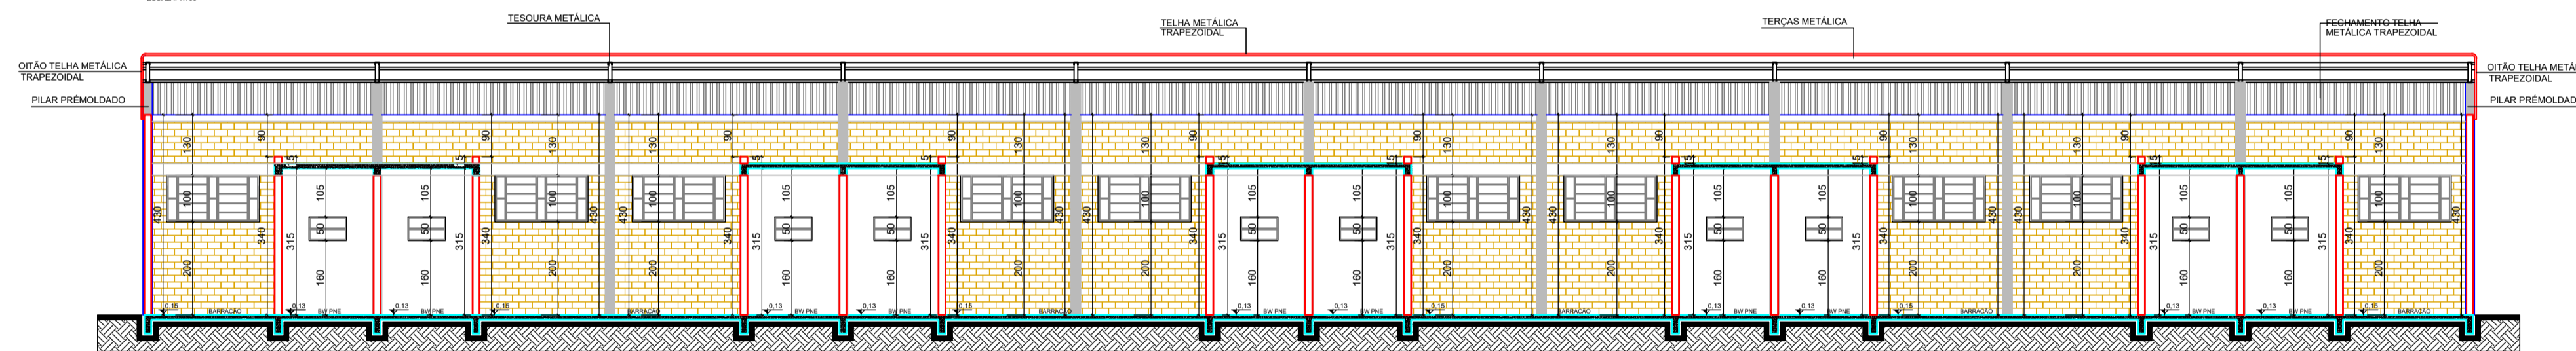


CORTE LONGITUDINAL B/B

ESCALA 1:100

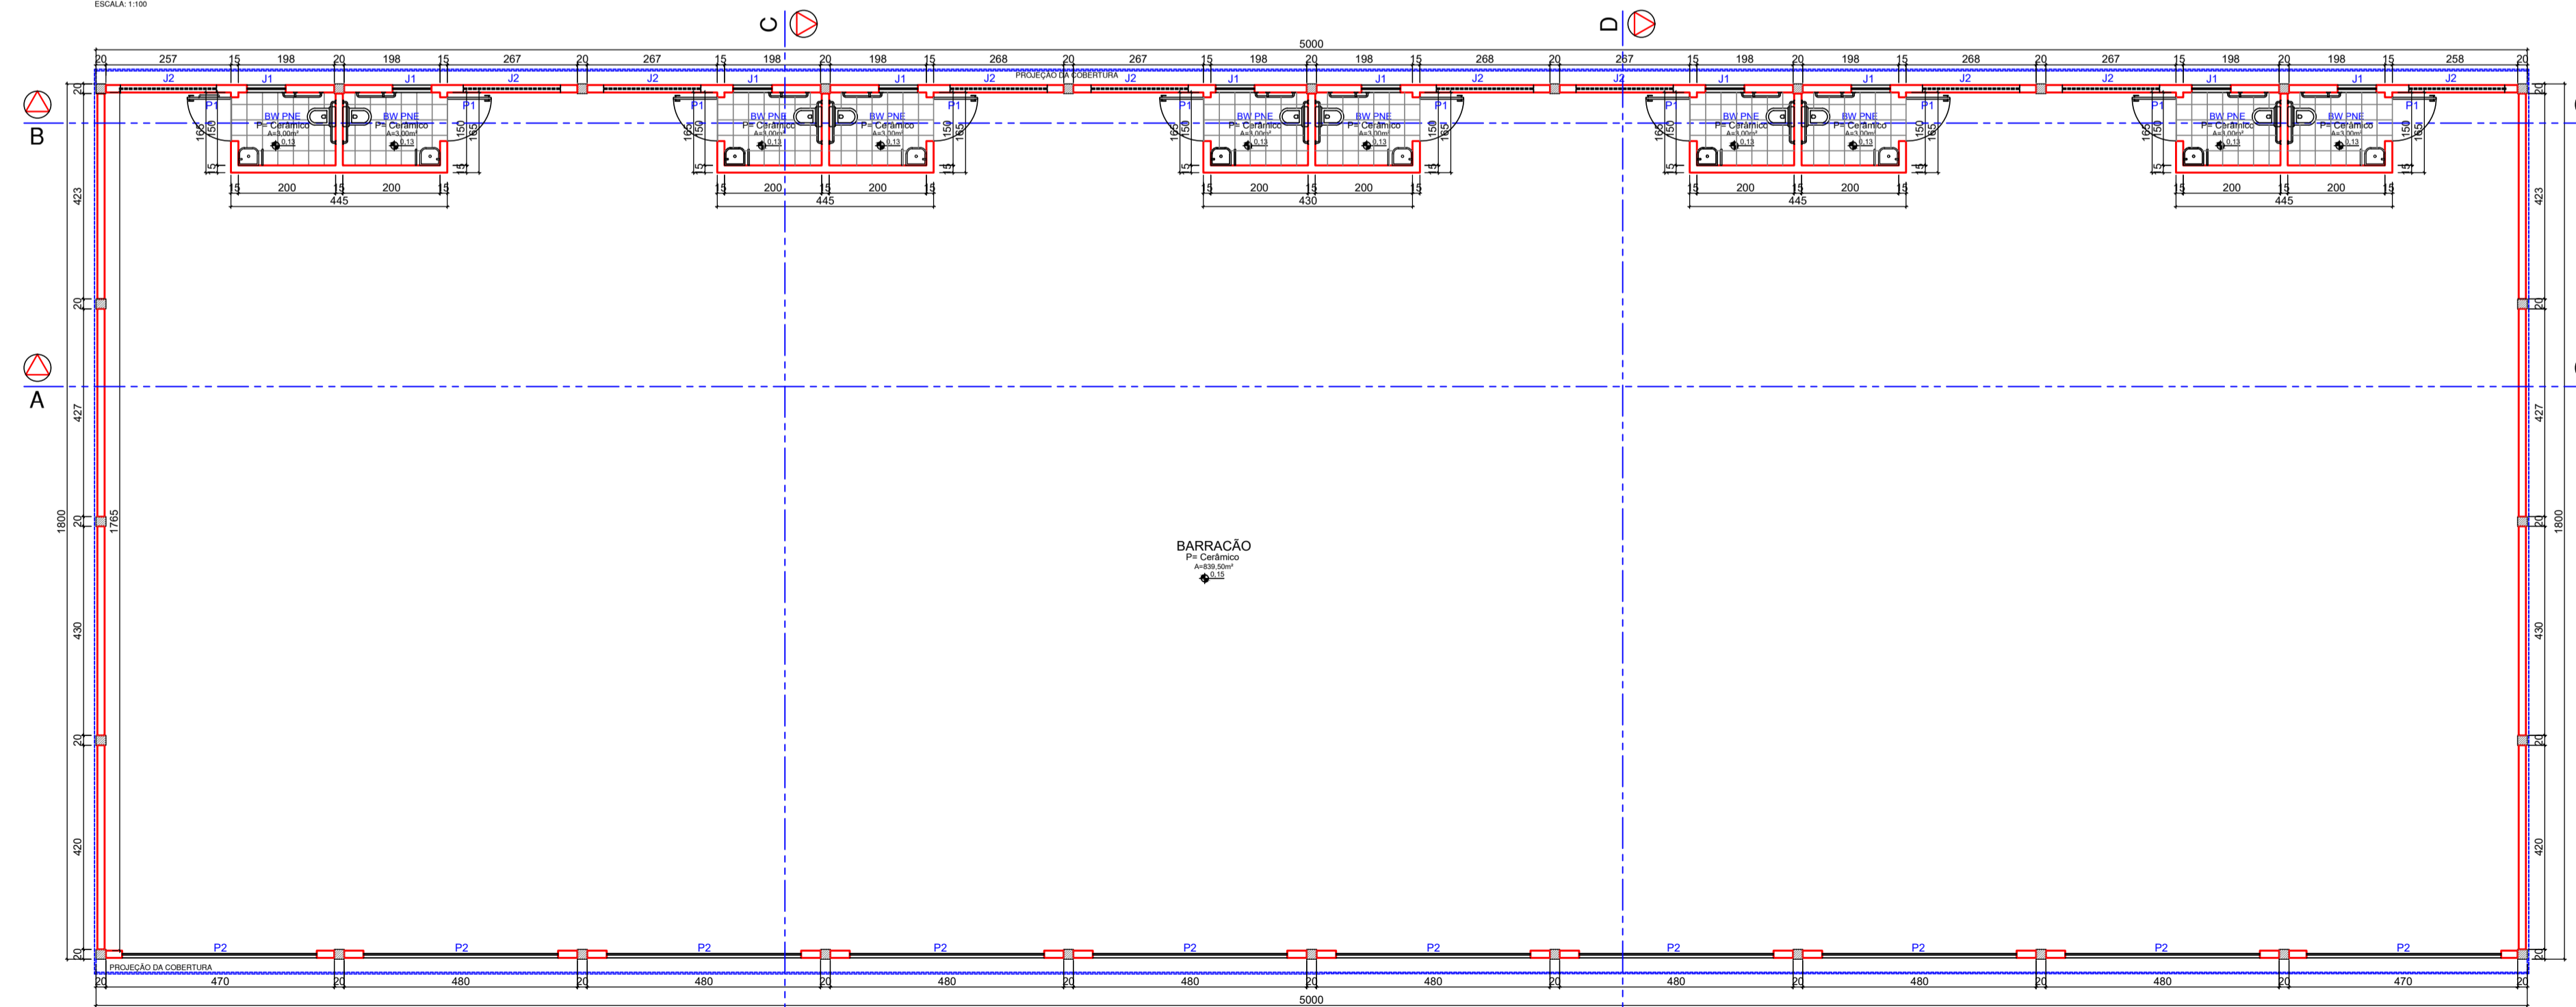


PLANTA BAIXA

ESCALA 1:100

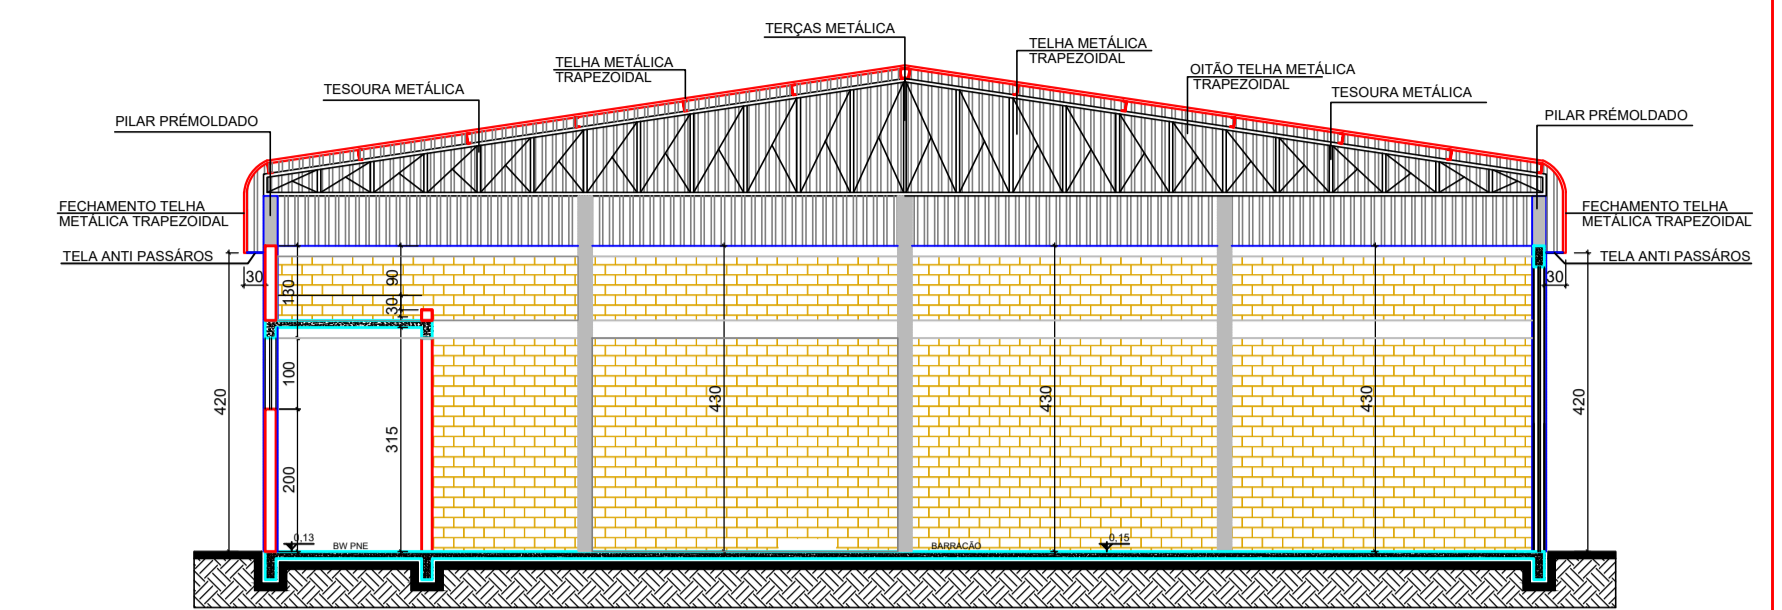

CORTE TRANSVERSAL C/C

ESCALA 1:100

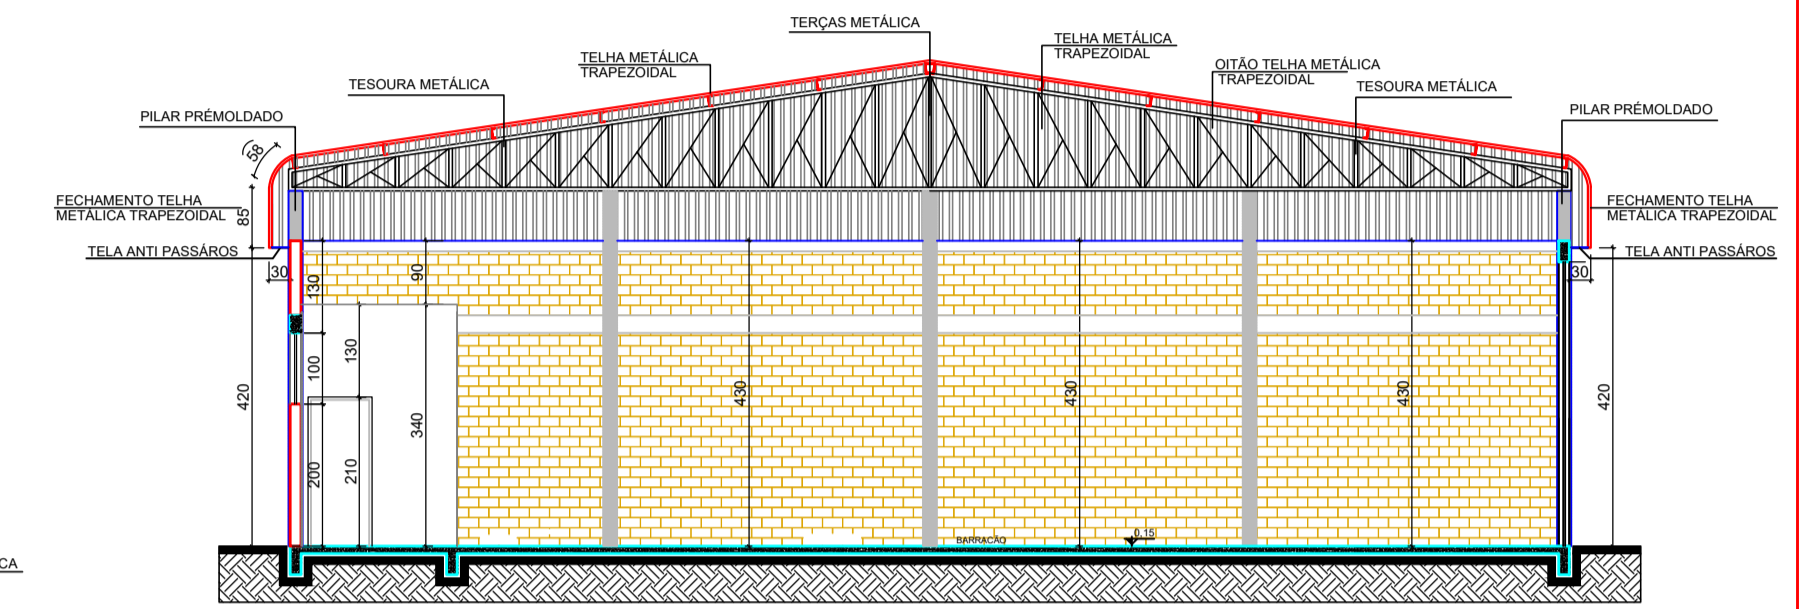

CORTE TRANSVERSAL D/D

ESCALA 1:100

QUADRO DE ESQUADRIAS

JANELAS				
TIPO	DIMENSÕES	FUNCIONAMENTO	MATERIAL	QUAT.
J1	80x50/160	BASCULANTE	METÁLICA	10
J2	200x100/200	BASCULANTE	METÁLICA	10

PORTAS				
TIPO	DIMENSÕES	FUNCIONAMENTO	MATERIAL	QUAT.
P1	90x210	ABRIR	MADDEIRA	10
P2	400x400	ELEVAÇÃO	METÁLICA/DOBRÁVEL	10


PORTA JANELA				
TIPO	DIMENSÕES	FUNCIONAMENTO	MATERIAL	QUAT.

OBS: QUAISQUER ALTERAÇÕES NOS PROJETOS DEVEM SER PREVIAMENTE APROVADOS PELO RESPONSÁVEL TÉCNICO.

APROVAÇÕES PÚBLICAS

PROJETO ARQUITETÔNICO

OBRA: BARRACÃO PREMOLDADO INDUSTRIAL COM FECHAMENTO EM ALVENARIA	PRANCHA
LOCAL: Prolongamento da Avenida Nilo Umberto Deitos, Lote Rural 120A, Bairro União, Município de Céu Azul/PR	01/02
PROPRIETÁRIO: MUNICÍPIO DE CEU AZUL	
ENG. JOÃO YASUJI SAKAI CREA n.º PR - 21.735/D	

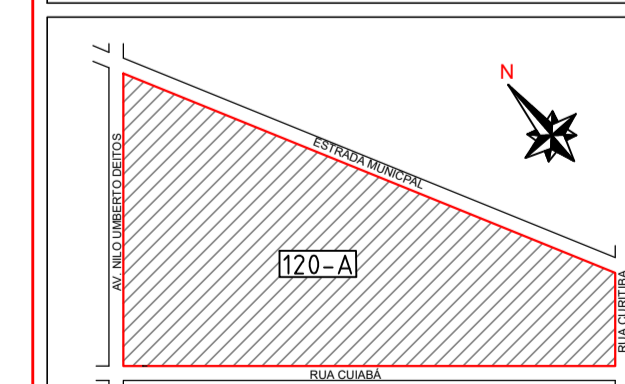

ESTATÍSTICAS:	
ÁREA DO TERRENO:	45.537,63 M2
ÁREA A CONSTRUIR:	900,00M2

PROJETO:	ENG. JOÃO YASUJI SAKAI CREA n.º PR - 21.735/D
EXECUÇÃO:	
PROPRIETÁRIO:	MUNICÍPIO DE CEU AZUL CNPJ: 76.206.473/0001-01

REFERÊNCIA:	PLANTA BAIXA, ELEVAÇÃO, CORTES E QUADRO DE ESQUADRIAS	
DESENHO:	DATA	ESCALA
	AGOSTO/2020	INDICADA
A APROVAÇÃO DO PRESENTE PROJETO PELA PREFEITURA NÃO RECONHECE A PROPRIEDADE DO IMÓVEL		